



QUADRO D'UNIONE DEI FOGLI

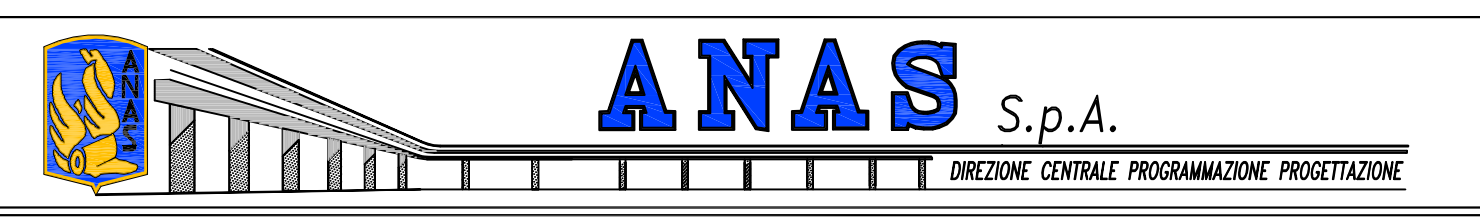


PA 12/09
CORRIDOIO PLURIMODALE TIRRENICO - NORD EUROPA
ITINERARIO AGRIGENTO - CALTANISSETTA - A19
S.S. N° 640 "DI PORTO EMPEDOCLE"
AMMODERNAMENTO E ADEGUAMENTO ALLA CAT. B DEL D.M. 5.11.2001
Dal km 44+000 allo svincolo con l'A19
PROGETTO ESECUTIVO

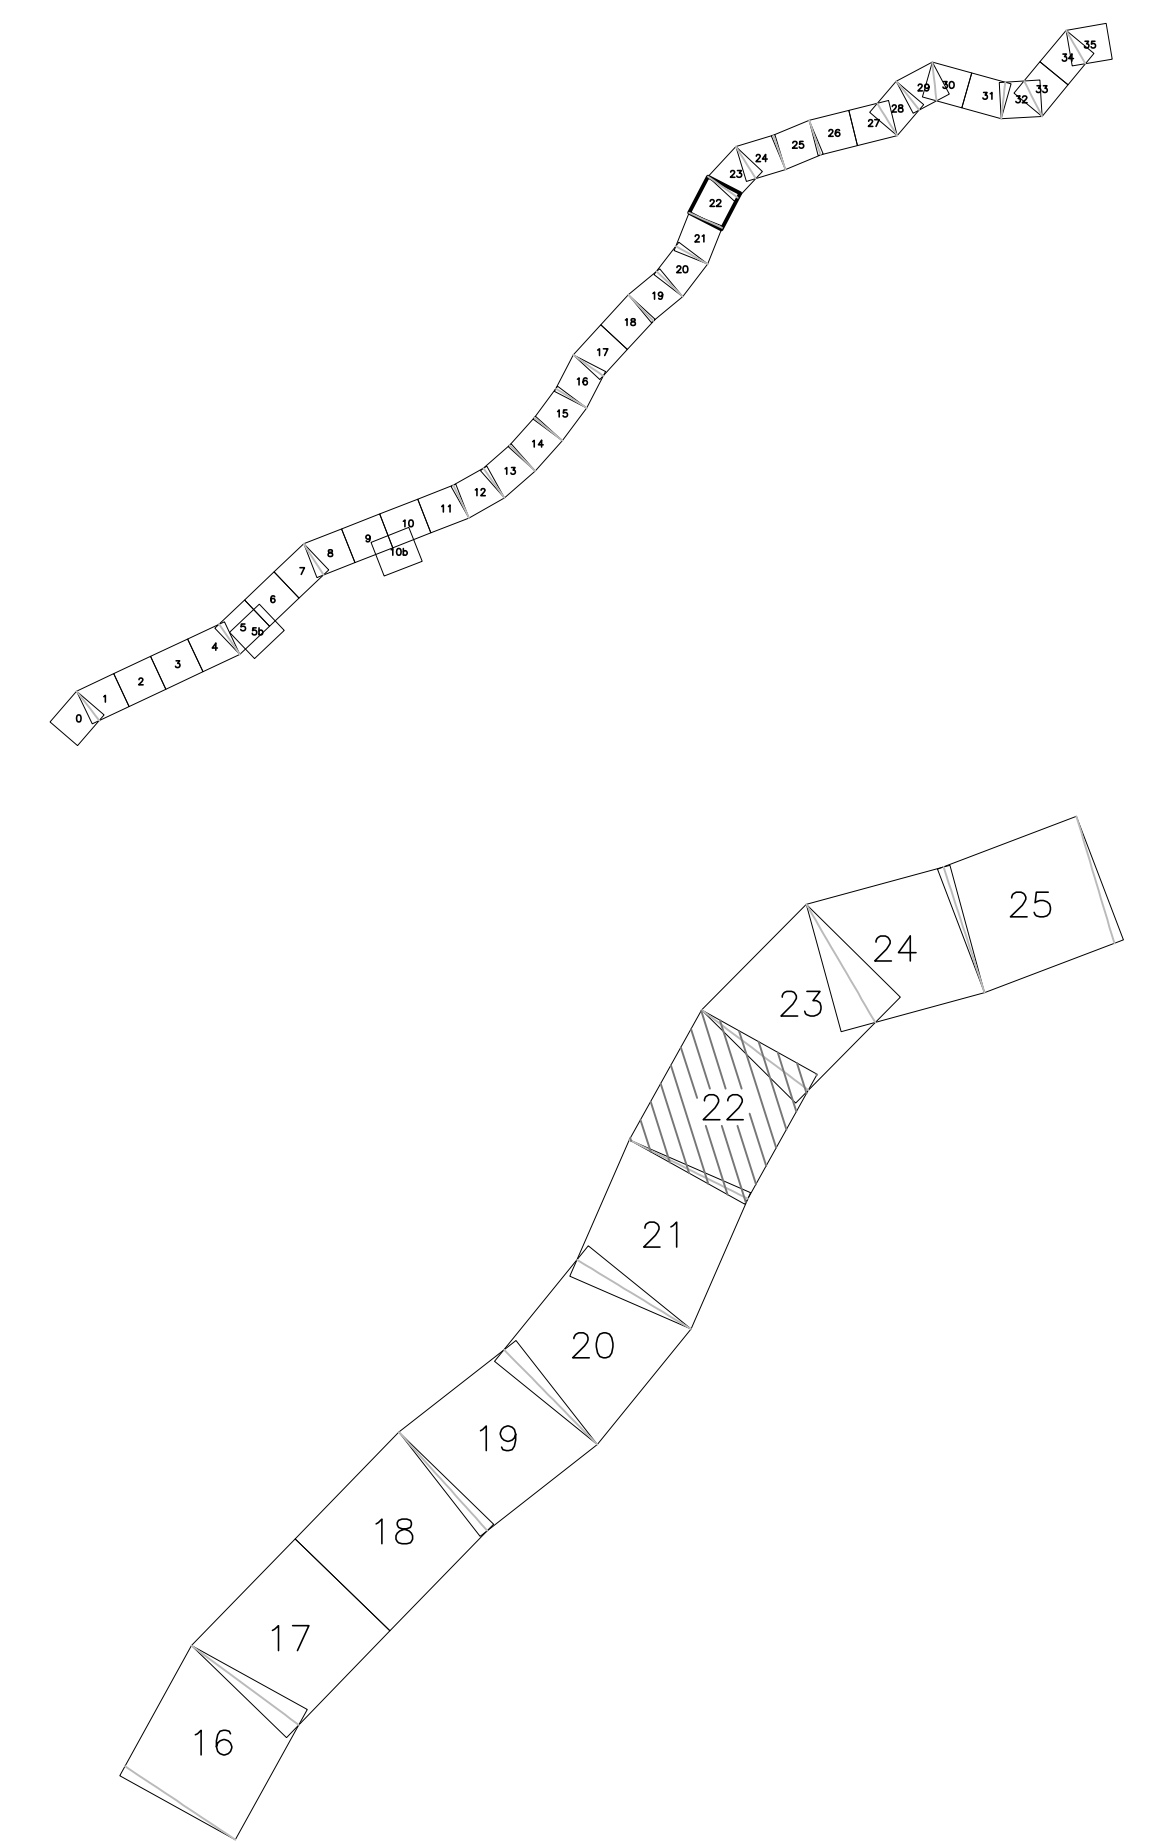

PLANIMETRIA DI RILIEVO AEROFOTOGRAMMETRICO
TAV22
Elaborato 25/38

Codice Unico Progetto (CUP) : F91B09000070001		Stato	
Codice Elaborato:		1:1000	
PA12_09 - E		0000GE2004IQ03Z1I7034A	
F			
E			
D			
C			
B			
A	10 ottobre 2010	EMISSIONE	M. LITI P. PAGLINI
REV.	DATA	DESCRIZIONE	REDDATO VERIFICATO APPROVATO AUTORIZZATO
Responsabile del procedimento: Ing. MAURIZIO ARAMINI			

Il Progettista:  Studio Tecnico Lica Ordine degli Ingegneri di Firenze N° 4531	Il Consulente Specialista: Ing. G. P. Lotti Ordine degli Ingegneri di Agrigento N° 14853	Il Geologo: Dott. Geo. D'Angelo Ordine dei Geologi di Agrigento N° 14853	Il Coordinatore per la sicurezza in fase di progetto: Dott. P. Paglini Ordine degli Ingegneri di Agrigento N° 4447	Il Direttore dei lavori: Dott. P. Paglini Ordine degli Ingegneri di Agrigento N° 4447
--	---	---	---	--