



QUADRO D'UNIONE DEI FOGLI

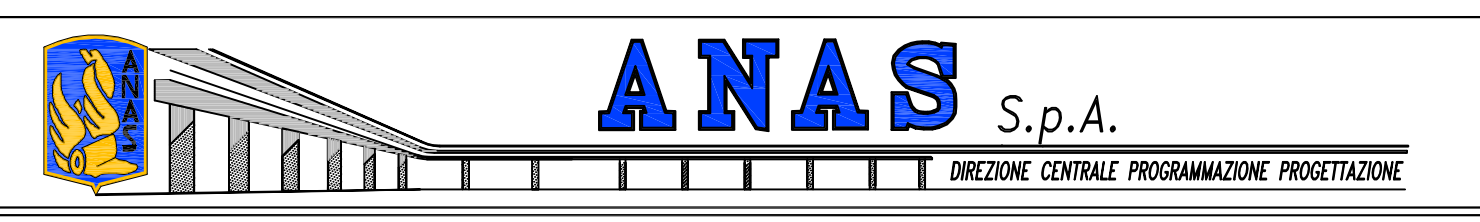

PA 12/09  
 CORRIDOIO PLURIMODALE TIRRENICO - NORD EUROPA  
 ITINERARIO AGRIGENTO - CALTANISSETTA - A19  
 S.S. N° 640 "DI PORTO EMPEDOCLE"  
 AMMODERNAMENTO E ADEGUAMENTO ALLA CAT. B DEL D.M. 5.11.2001  
 Dal km 44+000 allo svincolo con l'A19  
**PROGETTO ESECUTIVO**

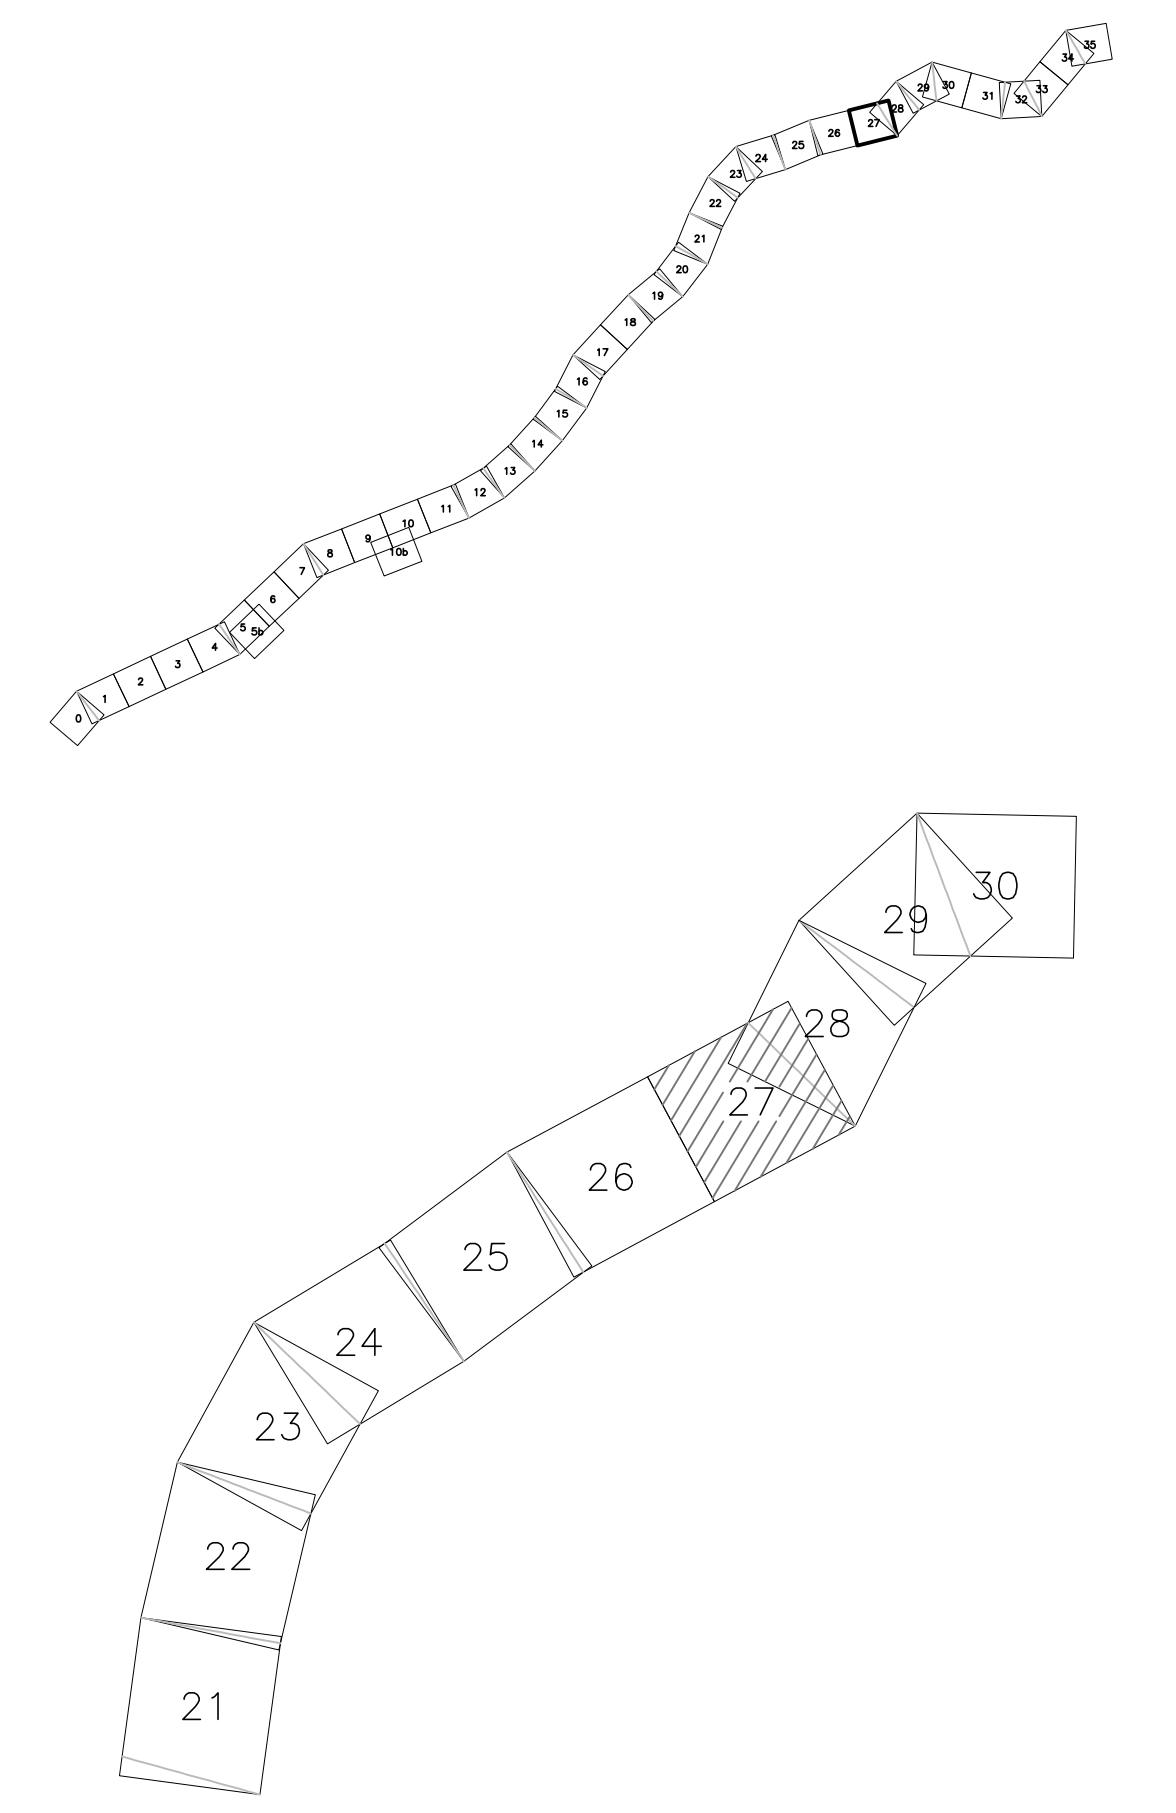

**PLANIMETRIA DI RILIEVO AEROFOTOGRAMMETRICO**  
 TAV27  
 Elaborato 30/38

Codice Unico Progetto (CUP) : F91B0900070001		Stato: 1:1.000	
Codice Elaborato: PA12_09 - E 0000GE204IQ03Z17039A			
F			
E			
D			
C			
B			
A	03/08/2010	EMMISSIONE	M. LITI P. FAGLINI
REV.	DATA	DESCRIZIONE	REDATTO VERIFICATO APPROVATO AUTORIZZATO
Responsabile del procedimento: Ing. MAURIZIO ARAMINI			

Il Progettista:  Studio Tecnico Lica Agrigento ORDINE DEGLI INGEGNERI DI AGRIGENTO N° 4531	Il Consulente Specialista:  Studio Tecnico Lica Agrigento ORDINE DEGLI INGEGNERI DI AGRIGENTO N° 4531	Il Geologo:  Studio Tecnico Lica Agrigento ORDINE DEI GEOMETRI DI AGRIGENTO N° 1607	Il Coordinatore per la sicurezza in fase di progetto:  Studio Tecnico Lica Agrigento ORDINE INGEGNERI ROMA N° 44447	Il Direttore dei lavori:  Studio Tecnico Lica Agrigento ORDINE INGEGNERI ROMA N° 44447
---	--	--	--	---