

LAYOUT 5 IMPIANTO TVCC - STAZIONE DITTAINO BANCHINA


| LEGENDA | |
|----------|---|
| Elemento | Descrizione |
| | Centrale TVCC |
| | Switch per alimentazione e segnale telecamera - Tecnologia PoE |
| | Telecamera fissa installata a parete con protezione antivandalo |
| | Scatola di derivazione |

| TABELLA ELEMENTI | |
|------------------|--|
| Elemento | Caratteristiche |
| | Tubo in PVC DN25 |
| | Canala 100 x 60 mm LOOP Ambiente e Controsoffitto in comune con tutti gli impianti a correnti deboli |

| TABELLA CAVI | | |
|--------------|--|-------------------------|
| Elemento | Tipologia | Servizio |
| | FTP Cat.6a-Sch. AWG 4x(2x24) | Alimentazione e Segnale |
| | Fibra Ottica Multimodale 4 fibre 50/125 micron | Segnale |

NOTE

- I cavi di alimentazione delle telecamere saranno passati all'interno di una canala paracavi comune a tutti gli impianti a correnti deboli;
- In corrispondenza di tutti i punti in cui le condutture attraversano pareti o solai di locali compartimentati di fuoco, saranno installati setti tagliafuoco di tipo certificato atti a ripristinare la resistenza prescritta per il compartimento.

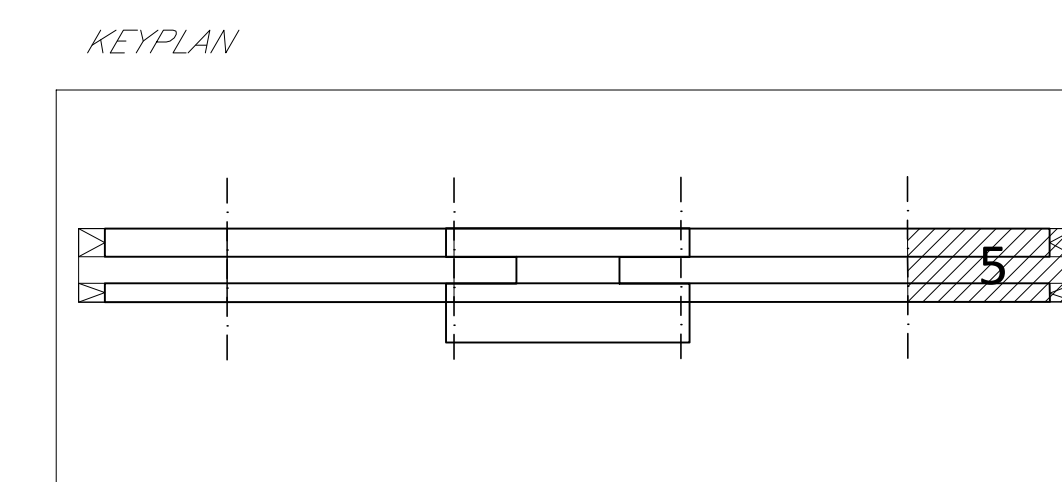

COMMITTENTE:
RFI
 RETE FERROVIARIA ITALIANA
 GRUPPO FERROVIE DELLO STATO ITALIANE

PROGETTAZIONE:
ITALFERR
 GRUPPO FERROVIE DELLO STATO ITALIANE

DIRETTRICE FERROVIARIA MESSINA - CATANIA - PALERMO
NUOVO COLLEGAMENTO PALERMO - CATANIA

U.O. IMPIANTI INDUSTRIALI E TECNOLOGICI

PROGETTO DEFINITIVO

TRATTA NUOVA ENNA - DITTAINO (LOTTO 4B)

Stazione Dittaino - Impianti Security
 Layout - Impianto TVCC 3/3

SCALA:
 1:100

| COMMESSA | LOTTO | FASE | ENTE | TIPO DOC. | OPERA/DISCIPLINA | PROGR. | REV. |
|----------|-------|------|------|-----------|------------------|--------|------|
| RS3V | 40 | D | 17 | PA | AN0802 | 003 | A |

| Rev. | Descrizione | Redatto | Data | Verificato | Data | Approvato | Data | Autorizzato Data |
|------|---------------------|------------|---------------|------------|---------------|--------------|---------------|------------------------------|
| A | Emissione Esecutiva | C. Manzoni | Dicembre 2019 | M. Damiani | Dicembre 2019 | F. Spaligano | Dicembre 2019 | A. Falaschi Dicembre 2019 |