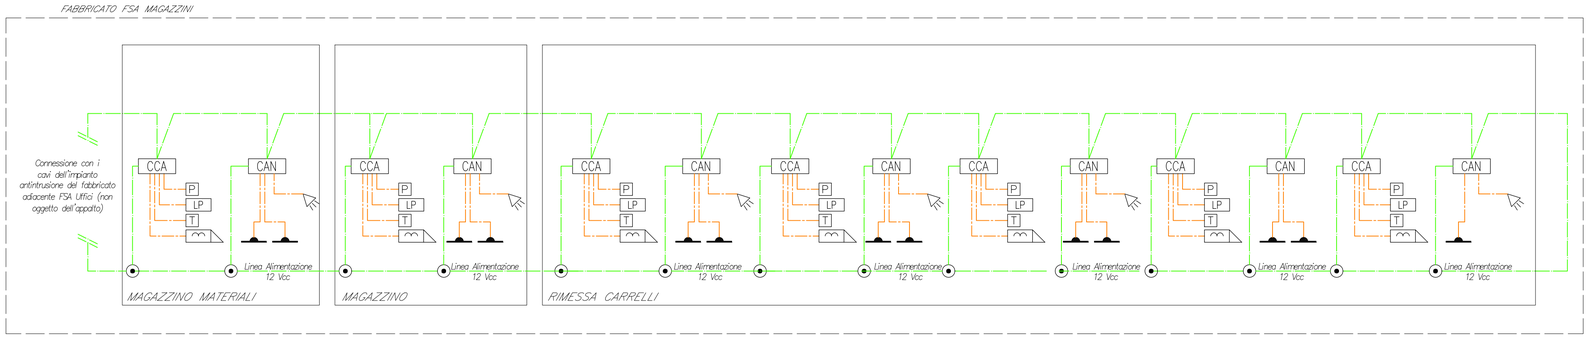

SCHEMA FUNZIONALE CONTROLLO ACCESSI

TIPOLOGICO PER IL CONTROLLO DELLE PORTE DI ACCESSO

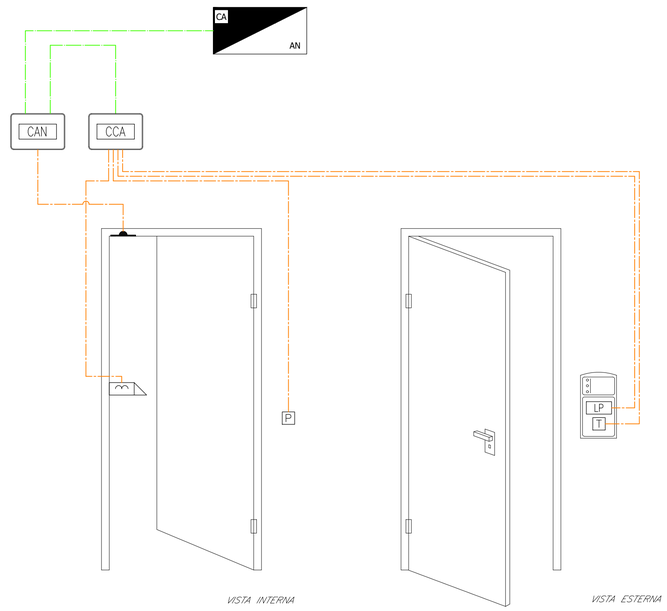

LEGENDA	
Elemento	Descrizione
	Centrale antintrusione e controllo accessi
	Modulo combinatore telefonico installato a bordo
	Display / Pannello di gestione esterno alla centrale
	Rilevatore a contatto magnetico
	Rilevatore a contatto magnetico su finestra a bocca di lupo
LP	Lettore di prossimità
	Elettroserratura
P	Pulsante apriporta
T	Tastierino alfanumerico
	Sensore volumetrico
	Sirena di allarme
	Sensore di rottura vetro
	Concentratore di Varco
CCA	Concentratore di Varco
CAN	Concentratore I/O

TABELLA CAVI				
Elemento	Designazione	Formazione	Tipologia	Servizio
	FM1OHM1	2x0,75+4x0,22 mm2	LSZH-TW/Sch	Alim. + Segnale
	FM1OHM1	2x0,50+4x0,22 mm2	LSZH-TW/Sch	Alim. + Segnale

NOTE

1. L'impianto si interfaccia con l'impianto TVCC mediante il sistema di supervisione.
2. Per distribuzioni molto estese si prevederà l'alimentazione in BT direttamente dal concentratore, il quale sarà provvisto di alimentatore a 12Vcc integrato

COMMITTENTE:

RFI RETE FERROVIARIA ITALIANA
GRUPPO FERROVIE DELLO STATO ITALIANE

PROGETTAZIONE:

ITALFERR
GRUPPO FERROVIE DELLO STATO ITALIANE

DIRETTRICE FERROVIARIA MESSINA - CATANIA - PALERMO

NUOVO COLLEGAMENTO PALERMO - CATANIA

U.O. IMPIANTI INDUSTRIALI E TECNOLOGICI

PROGETTO DEFINITIVO

TRATTA NUOVA ENNA - DITTAINO (LOTTO 4B)

FSA Magazzini - Stazione Dittaino - Impianti Security
Schema funzionale - Impianto controllo accessi / Antintrusione

SCALA: -:-

COMMESSA	LOTTO	FASE	ENTE	TIPO DOC.	OPERA/DISCIPLINA	PROGR.	REV.
RS3V	40	D	17	DX	AN0803	001	A

Rev.	Descrizione	Redatto	Data	Verificato	Data	Approvato	Data	Autorizzato Data
A	Emissione Esecutiva	C. Mancone	Dicembre 2019	M. Damiani	Dicembre 2019	F. Spitaleri	Dicembre 2019	A. Falaschi Dicembre 2019

ITALFERR S.p.A. U.O. IMPIANTI INDUSTRIALI E TECNOLOGICI Dott. Ing. ALFREDO FALASCHI Ordine Ingegneri di Viterbo N. 363

File: RS3V.4.0.D.17.DX.AN.08.0.3.001.A.DWG | n. Elab.: 1068