



QUADRO D'UNIONE DEI FOGLI



PA 12/09
 CORRIDOIO PLURIMODALE TIRRENICO - NORD EUROPA
 ITINERARIO AGRIGENTO - CALTANISSETTA - A19
 S.S. N° 640 "DI PORTO EMPEDOCLE"
 AMMODERNAMENTO E ADEGUAMENTO ALLA CAT. B DEL D.M. 5.11.2001
 Dal km 44+000 allo svincolo con l'A19
PROGETTO ESECUTIVO

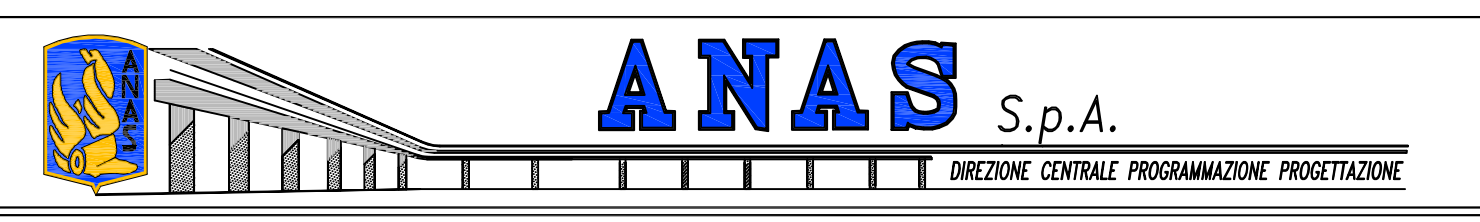

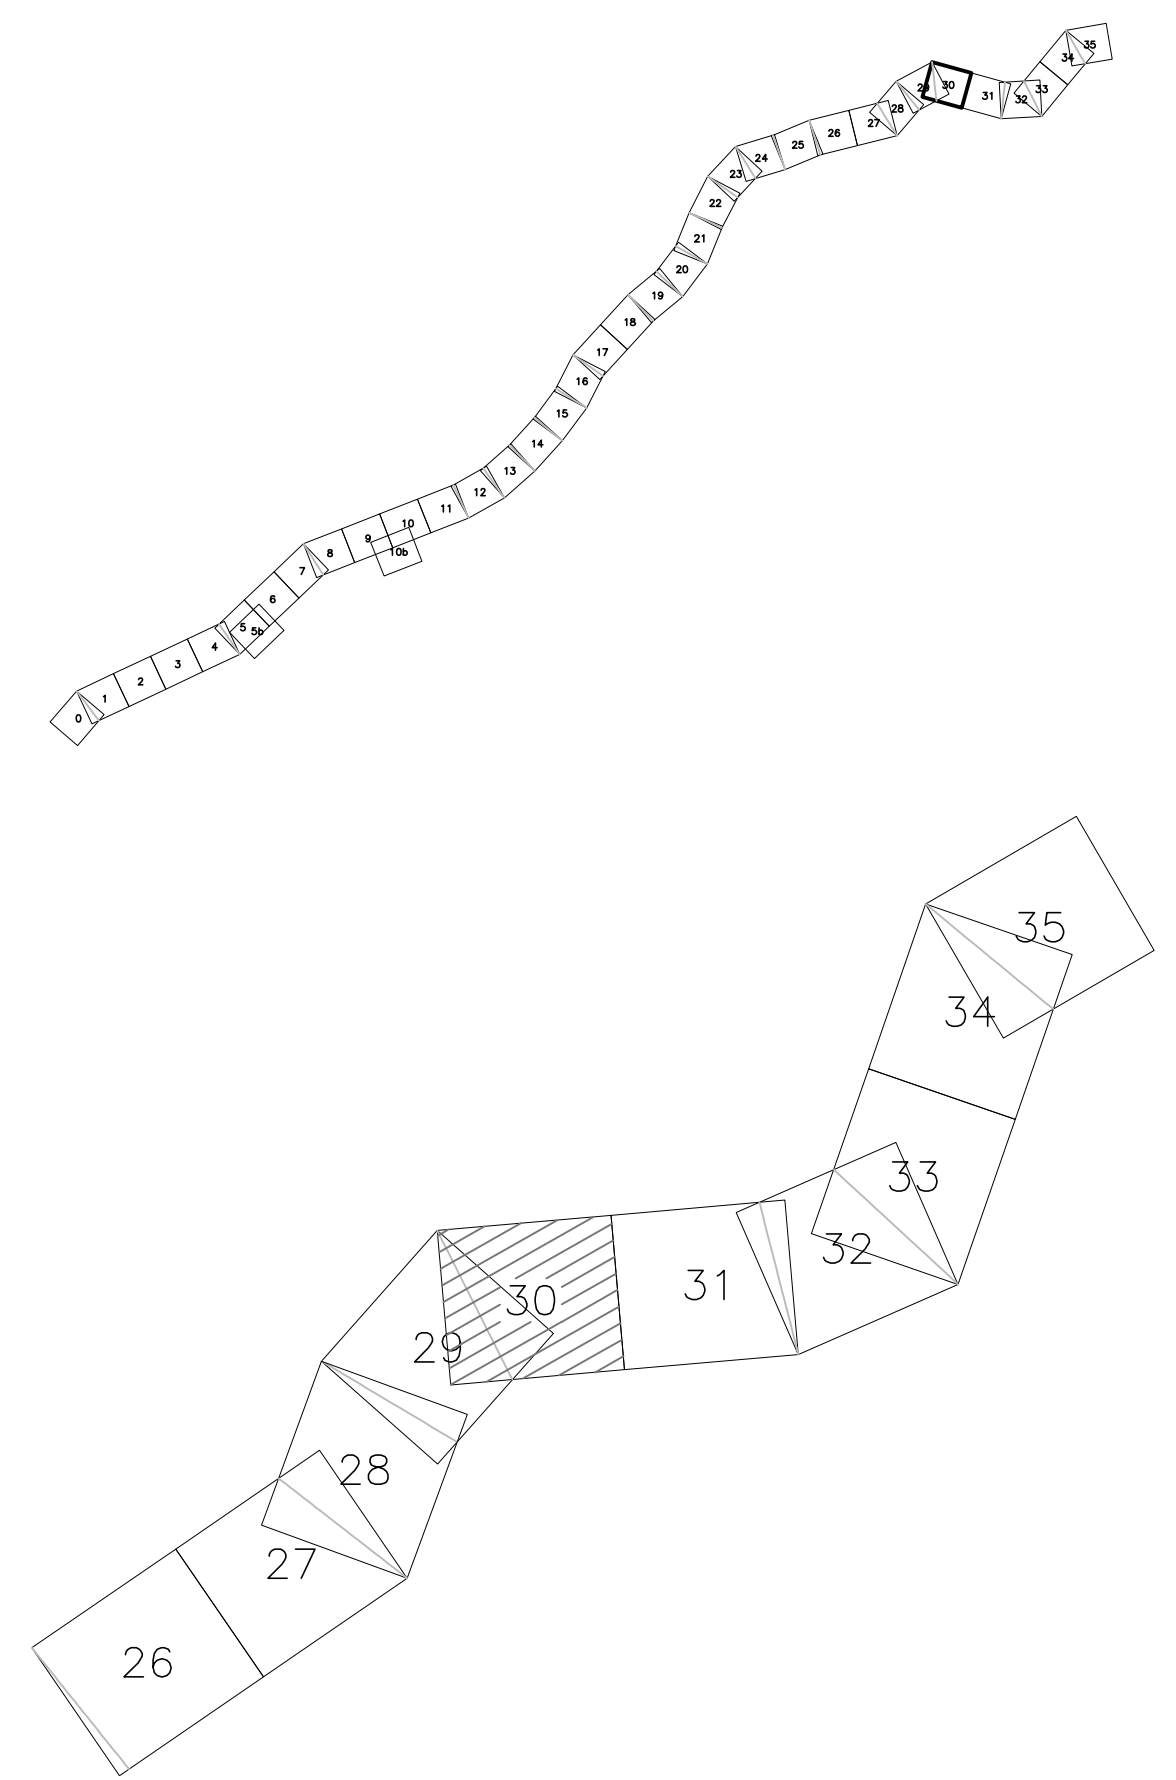




PLANIMETRIA DI RILIEVO AEROFOTOGRAMMETRICO
 TAV30
 Elaborato 33/38

Codice Unico Progetto (CUP) : F91B09000070001

Codice Elaborato: PA12_09 - E 0000GE204IQ03Z1I7042A

F					
E					
D					
C					
B					
A	10/2010	EMMISSIONE	M. LITI	P. PAGLINI	
REV.	DATA	DESCRIZIONE	REDATTO	VERIFICATO	APPROVATO

Responsabile del procedimento: Ing. MAURIZIO ARAMINI

Il Progettista: 	Il Consulente Specialista: 	Il Geologo: 	Il Coordinatore per la sicurezza in fase di progetto: 	Il Direttore dei lavori: 
--	---	--	--	---