

COMMITTENTE:



PROGETTAZIONE:



DIRETTRICE FERROVIARIA MESSINA - CATANIA - PALERMO

NUOVO COLLEGAMENTO PALERMO - CATANIA

U.O. TECNOLOGIE SUD

PROGETTO DEFINITIVO

TRATTA NUOVA ENNA - DITTAINO (LOTTO 4B)

IMPIANTI LFM

GENERALI

SCHEMA GENERALE ALIMENTAZIONI ELETTRICHE

SCALA:

COMMESSA LOTTO FASE ENTE TIPO DOC. OPERA/DISCIPLINA Progr. REV.

RS3V 40 D 67 DX L F 0 0 0 0 0 0 0 0 1 A

Rev.	Descrizione	Redatto	Data	Verificato	Data	Approvato	Data	Autorizzato Data
A	Emissione esecutiva	G. Laganà 	dic. 2019	Surace 	dic. 2019	F. Scerifino 	dic. 2019	A. Presta dic. 2019

INDICE

PAG.	DESCRIZIONE	REVISIONE		
		A	B	C
01	Cartiglio	*		
02	Indice, Note Generali	*		
03	Architettura Sistema di Alimentazione Galleria Equivalente	*		
04	Architettura Sistema di Alimentazione Galleria Equivalente	*		
05	Architettura Sistema di Alimentazione Galleria Dittaino	*		
06	Architettura Sistema di Alimentazione Galleria Dittaino	*		
07	Architettura Sistema di Alimentazione Stazione di Enna	*		
08	Architettura Sistema di Alimentazione Stazione di Dittaino	*		

documento con divieto di riprodurlo, di consegnarlo o di renderlo comunque noto a ditte concorrenti o a terzi senza nostra autorizzazione.



Redatto:

PROGETTO: PALERMO - CATANIA - ENNA - DITTAINO - LOTTO 4b

WBS: ELABORATI GENERALI

ELABORATO: SCHEMA A BLOCCHI ALIMENTAZIONI ELETTRICHE


COMMESSA LOTTOFASE ENTE DOC. OPERA/DISCIPLINA Progr. REV. FOGLIO

RS3V 40 D 67 DX LF0000 001 A 002 di 008

ARCHITETTURA SISTEMA DI ALIMENTAZIONE GALLERIA EQUIVALENTE – IMBOCCO LATO PALERMO

- linea rete normale
- - - linea preferenziale (da g.e.)
- · - · linea no-break (da ups)
- - - - linea dati

ALLA CABINA IN
GALLERIA km 5+400

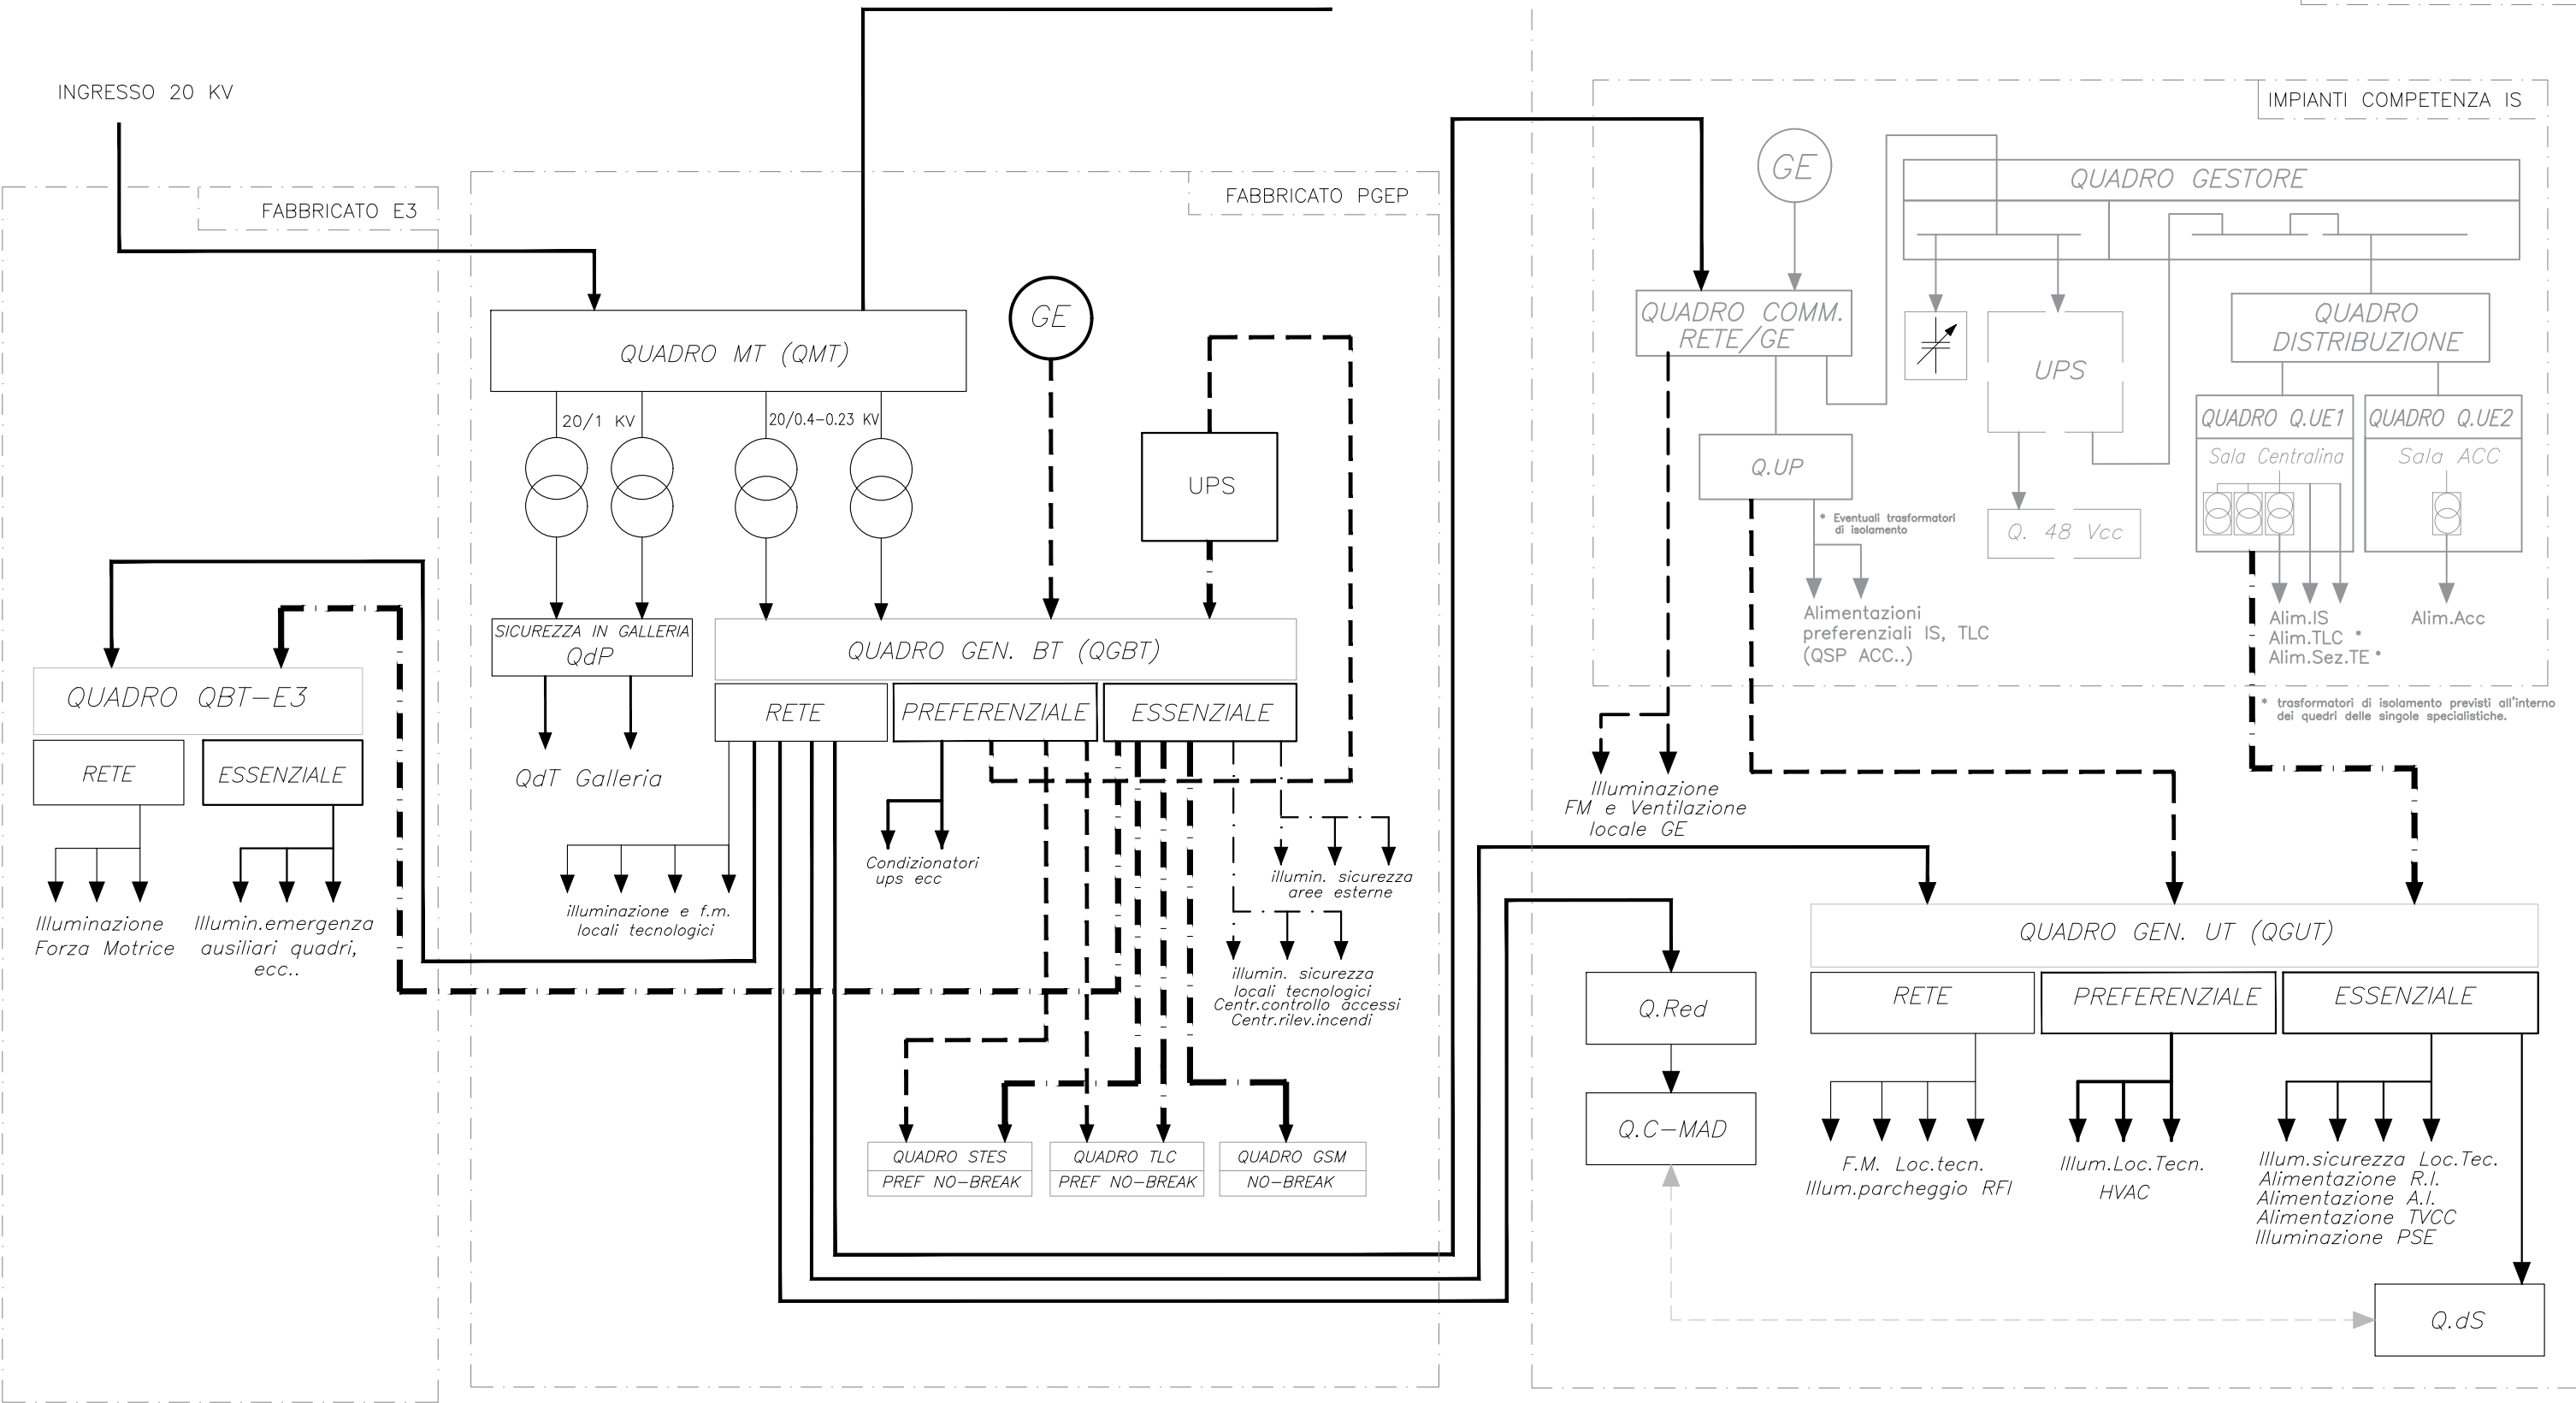

documento con divieto di riprodurlo, di consegnarlo o di renderlo comunque noto a ditte concorrenti o a terzi senza nostra autorizzazione.



Redatto:


PROGETTO: PALERMO - CATANIA - ENNA - DITTAINO - LOTTO 4b
 WBS: ELABORATI GENERALI
 ELABORATO: SCHEMA A BLOCCHI ALIMENTAZIONI ELETTRICHE

COMMESSA LOTTOFASE ENTE DOC. OPERA/DISCIPLINA Progr. REV. FOGLIO
 RS3V 40 D 67 DX LF0000 001 A 003 di 008

ARCHITETTURA SISTEMA DI ALIMENTAZIONE GALLERIA EQUIVALENTE – IMBOCCO LATO CATANIA

- linea rete normale
- - - linea preferenziale (da g.e.)
- · - · linea no-break (da ups)

ALLA CABINA IMBOCCO
LATO PALERMO

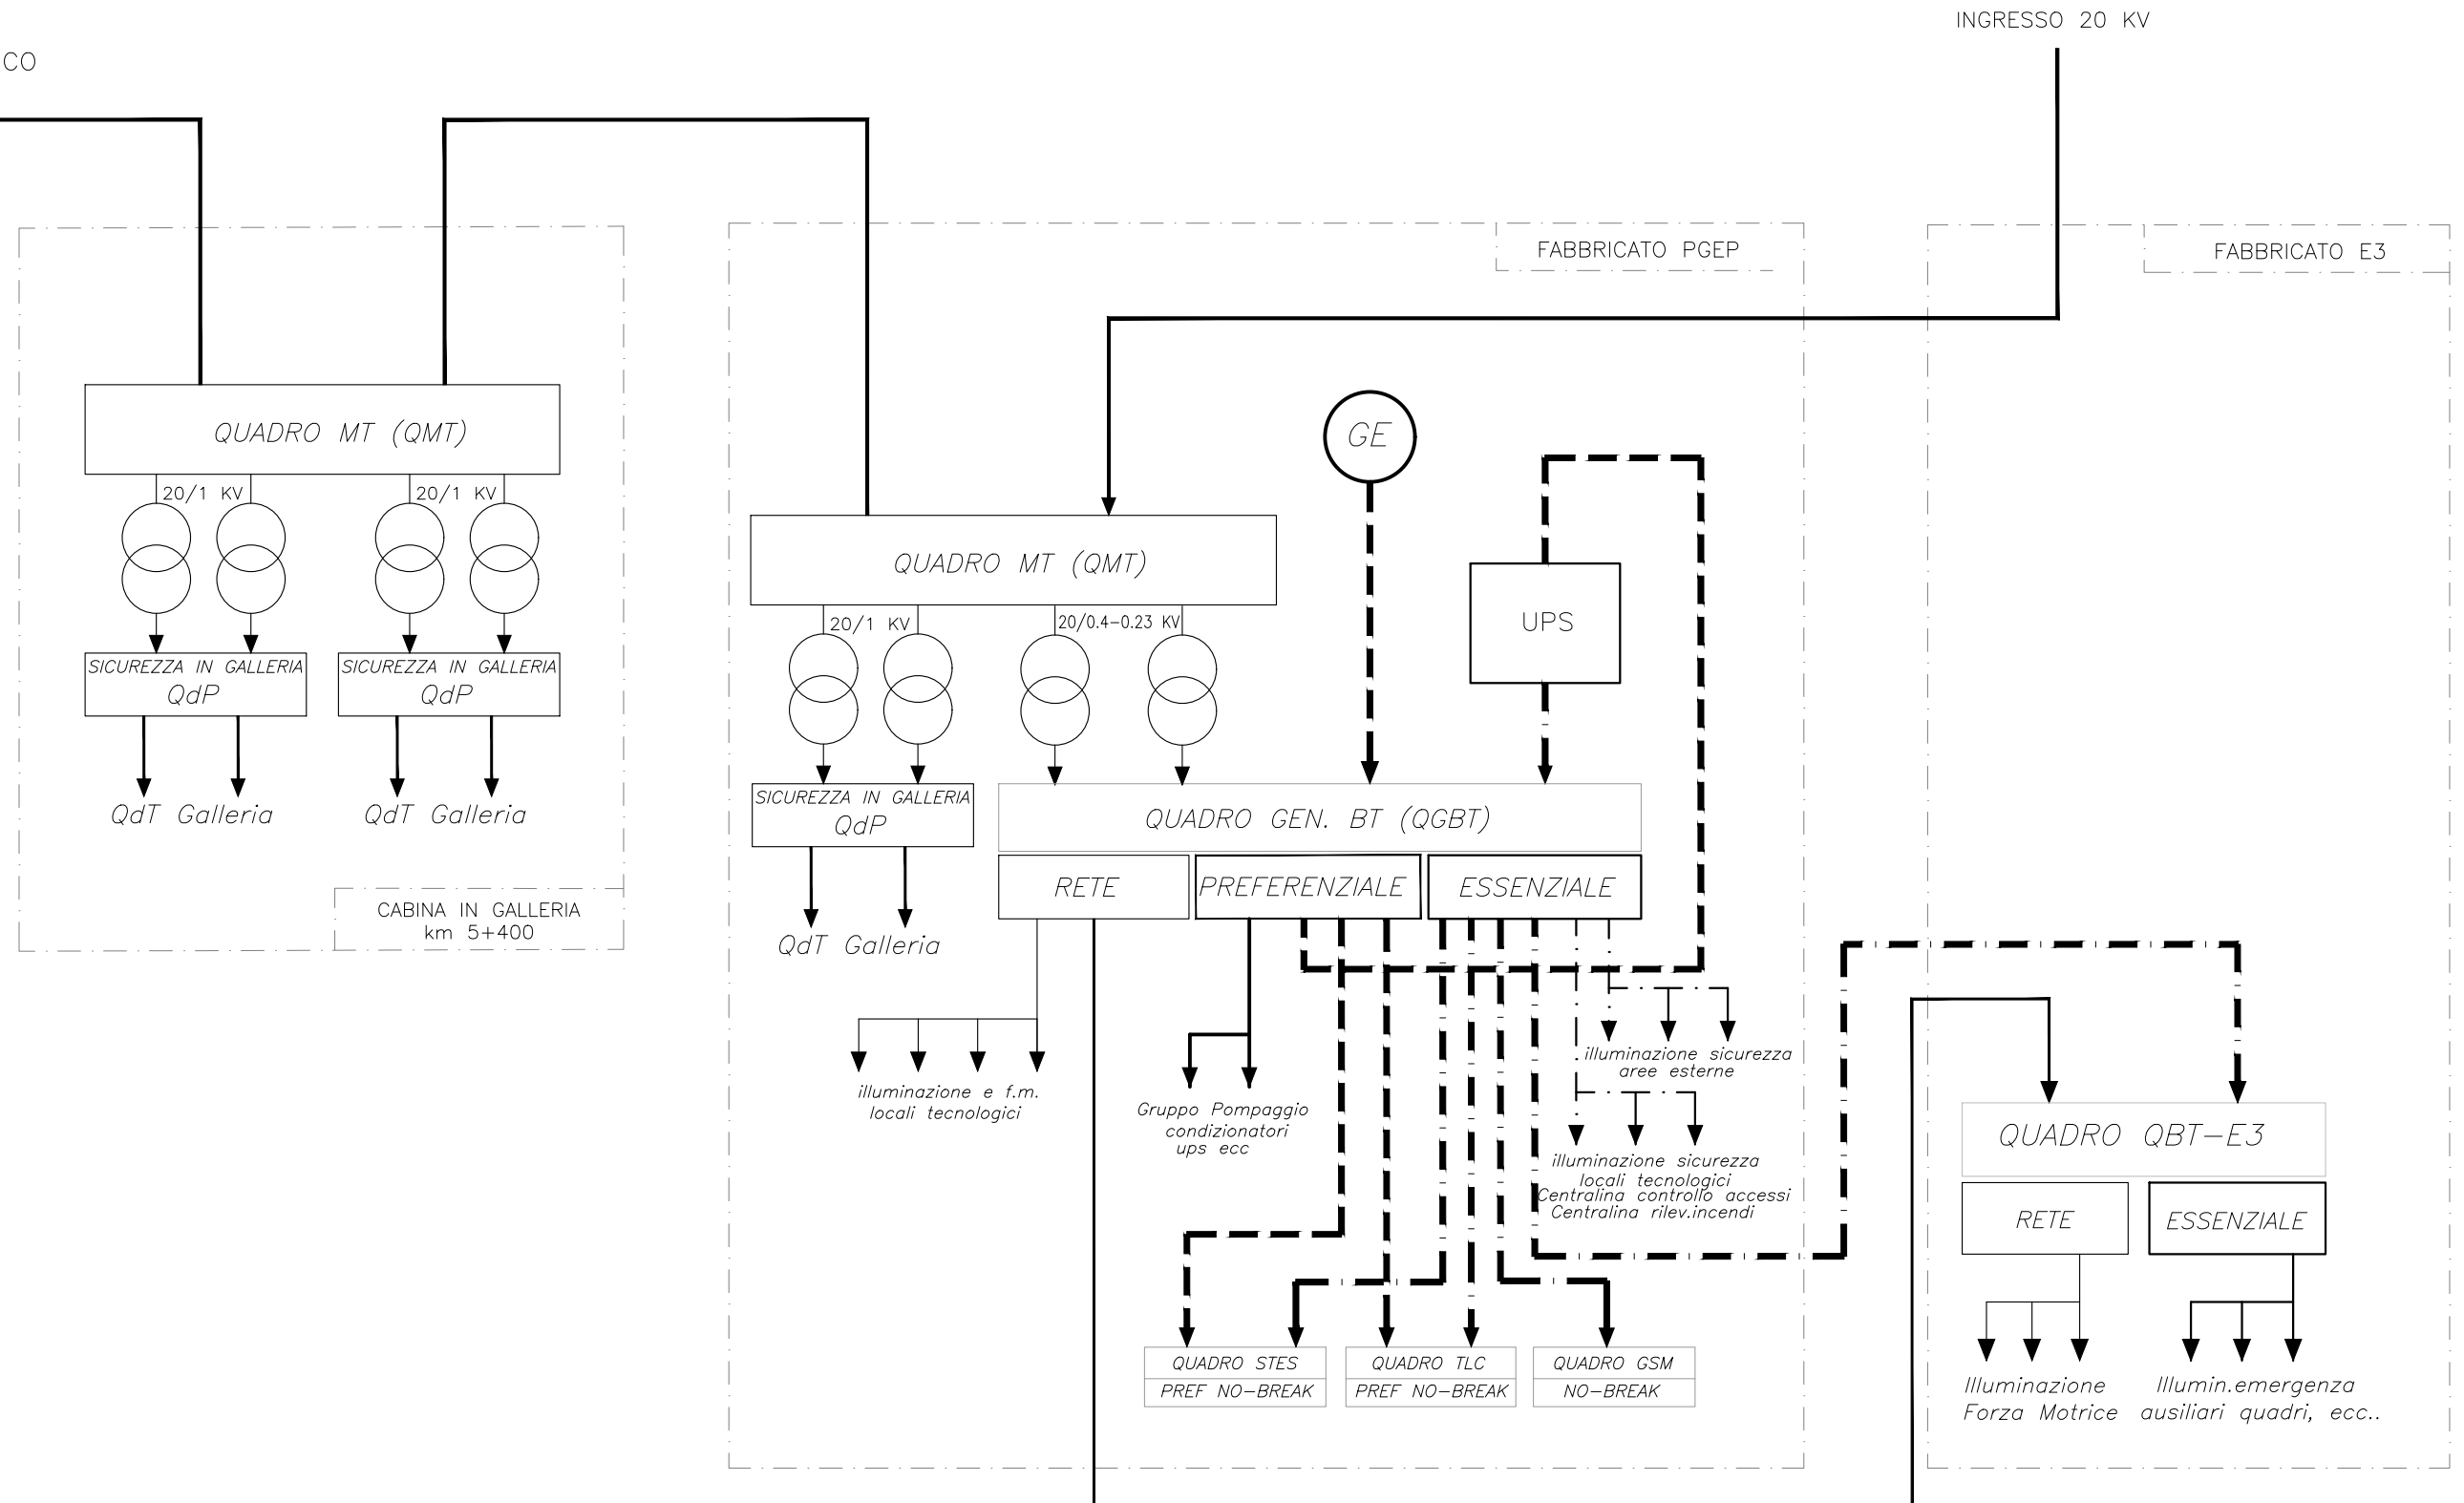

documento con divieto di riprodurlo, di consegnarlo o di renderlo comunque noto a ditte concorrenti o a terzi senza nostra autorizzazione.




Redatto:

PROGETTO: PALERMO - CATANIA - ENNA - DITTAINO - LOTTO 4b
 WBS: ELABORATI GENERALI
 ELABORATO: SCHEMA A BLOCCHI ALIMENTAZIONI ELETTRICHE

COMMESSA LOTTOFASE ENTE DOC. OPERA/DISCIPLINA Progr. REV. FOGLIO
 RS3V 40 D 67 DX LF0000 001 A 004 di 008

ARCHITETTURA SISTEMA DI ALIMENTAZIONE GALLERIA DITTAINO – IMBOCCO LATO PALERMO

- linea rete normale
- linea preferenziale (da g.e.)
- linea no-break (da ups)

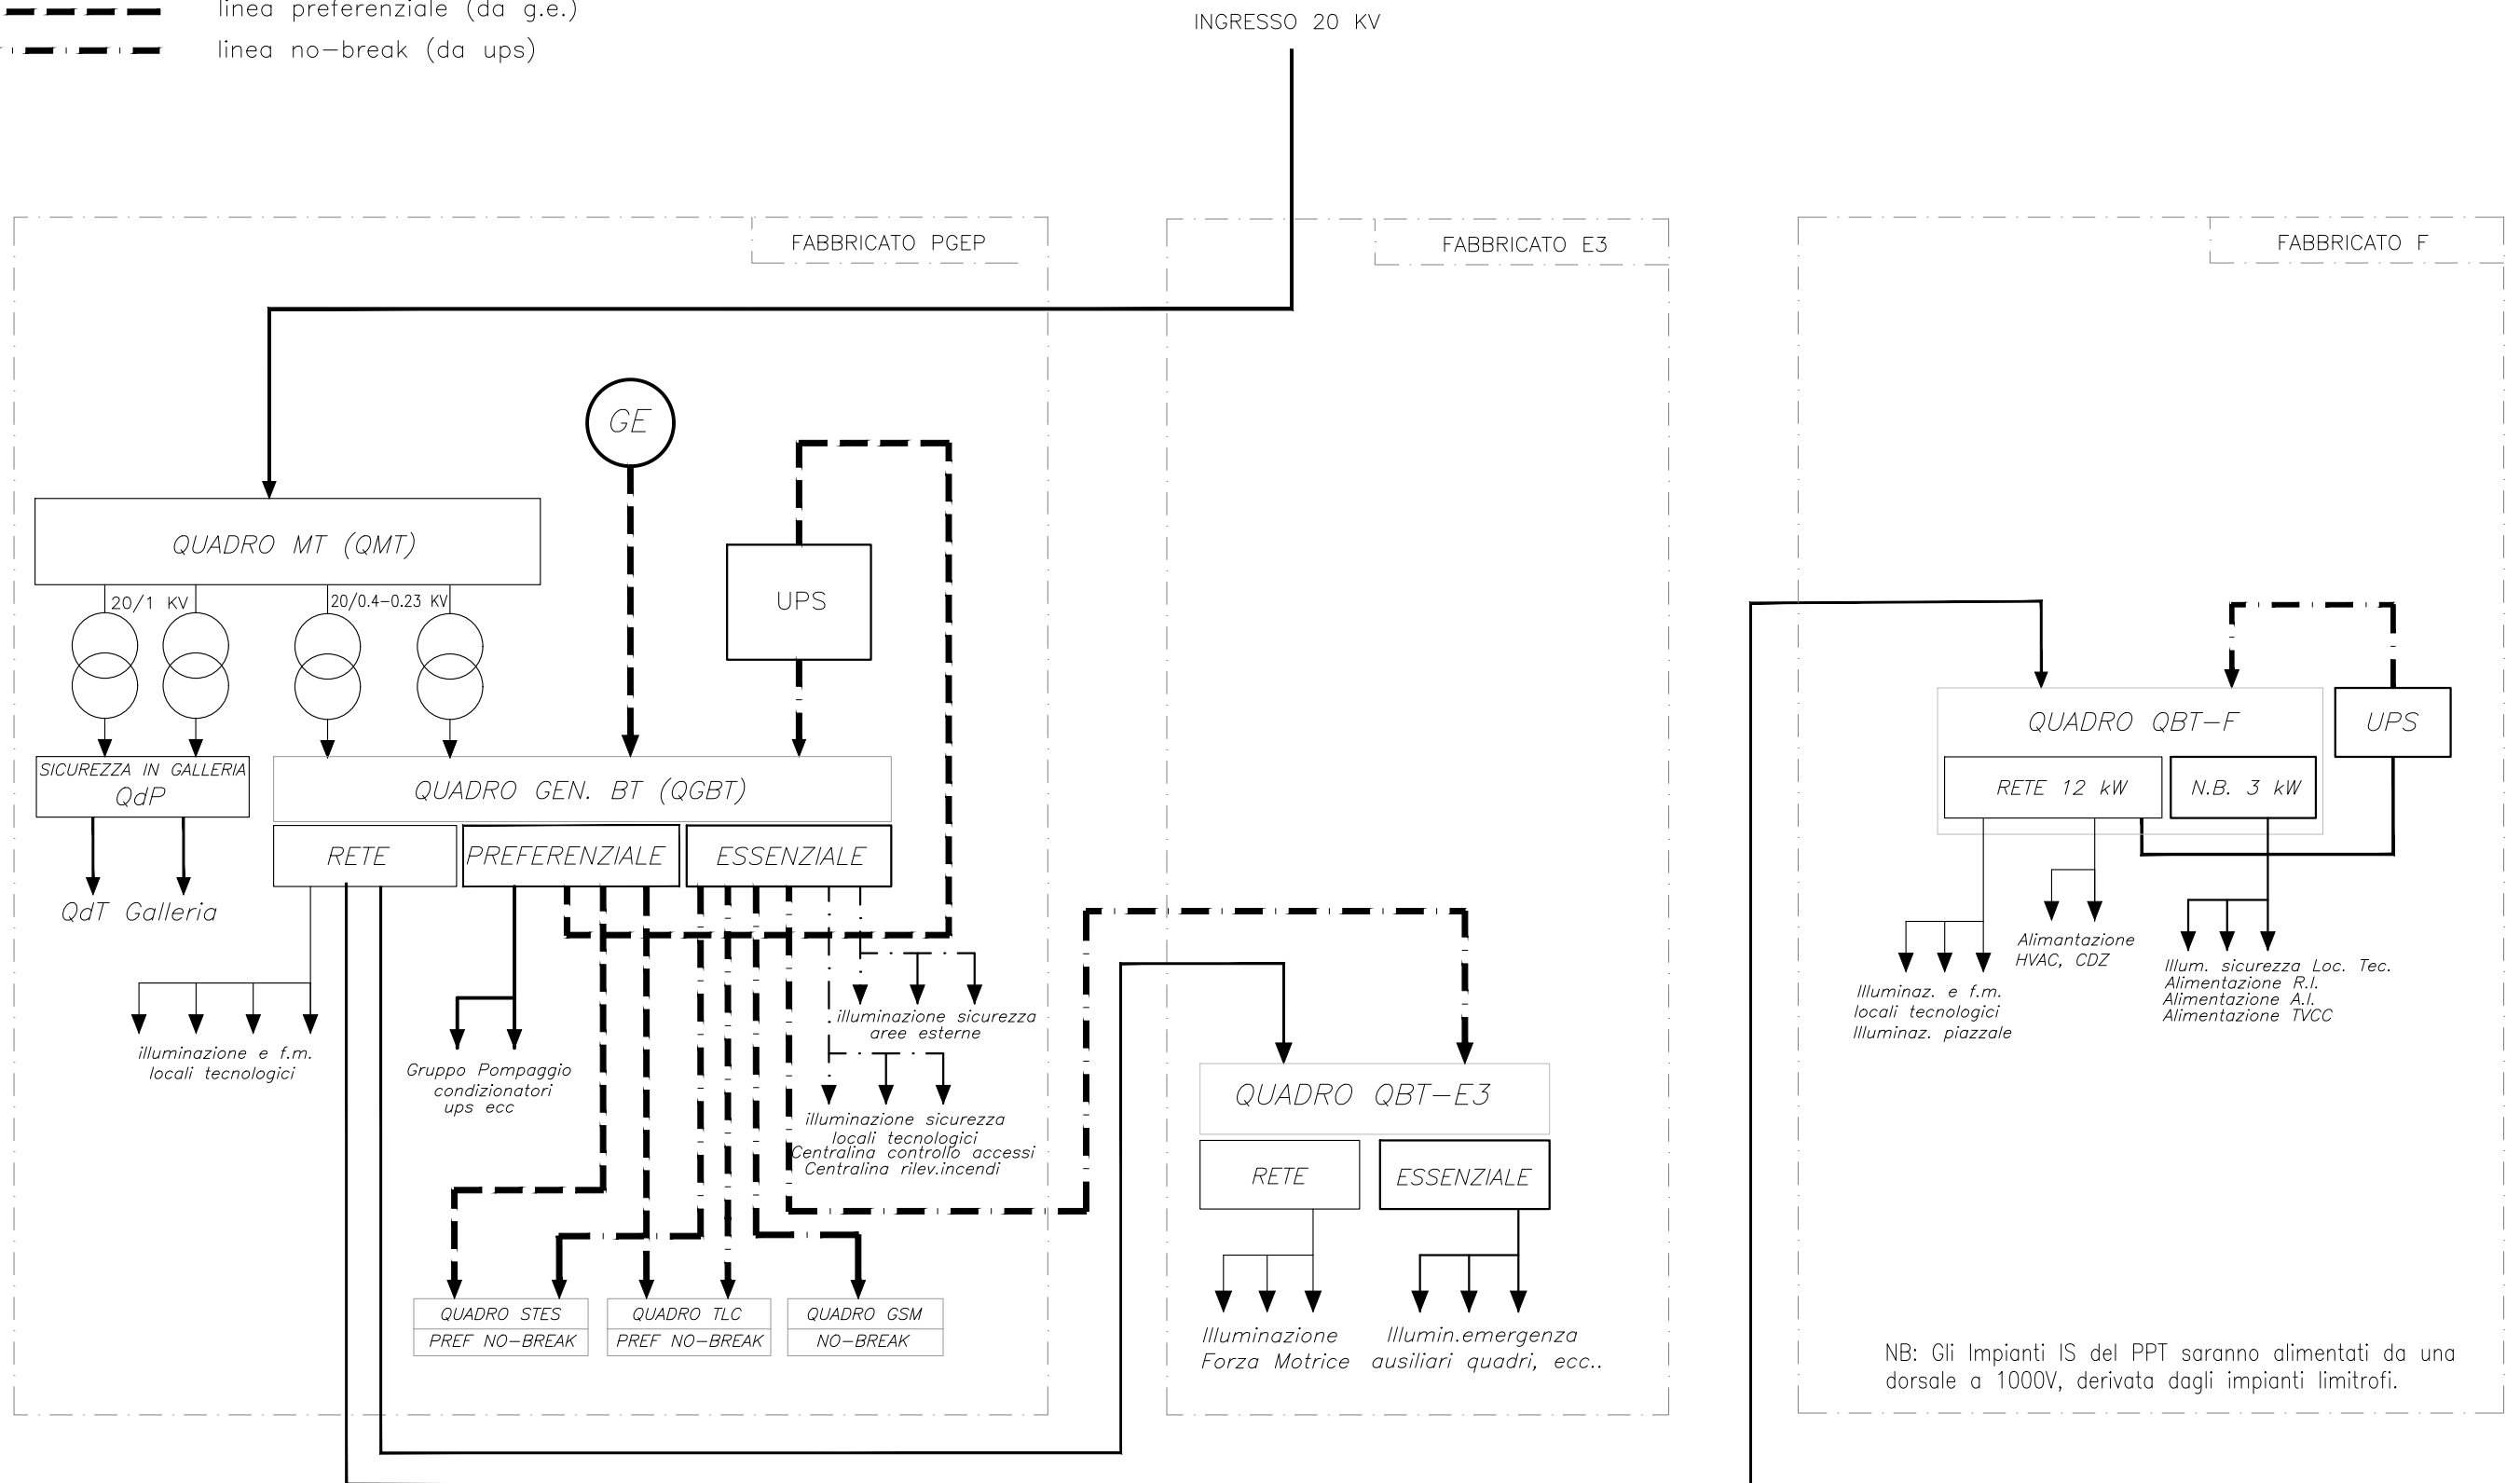

documento con divieto di riprodurlo, di consegnarlo o di renderlo comunque noto a ditte concorrenti o a terzi senza nostra autorizzazione.




Redatto:

PROGETTO: PALERMO - CATANIA - ENNA - DITTAINO - LOTTO 4b
 WBS: ELABORATI GENERALI
 ELABORATO: SCHEMA A BLOCCHI ALIMENTAZIONI ELETTRICHE

COMMESSA LOTTOFASE ENTE DOC. OPERA/DISCIPLINA Progr. REV. FOGLIO
 RS3V 40 D 67 DX LF0000 001 A 005 di 008

ARCHITETTURA SISTEMA DI ALIMENTAZIONE GALLERIA DITTAINO – IMBOCCO LATO CATANIA

- linea rete normale
- - - linea preferenziale (da g.e.)
- · - · - linea no-break (da ups)

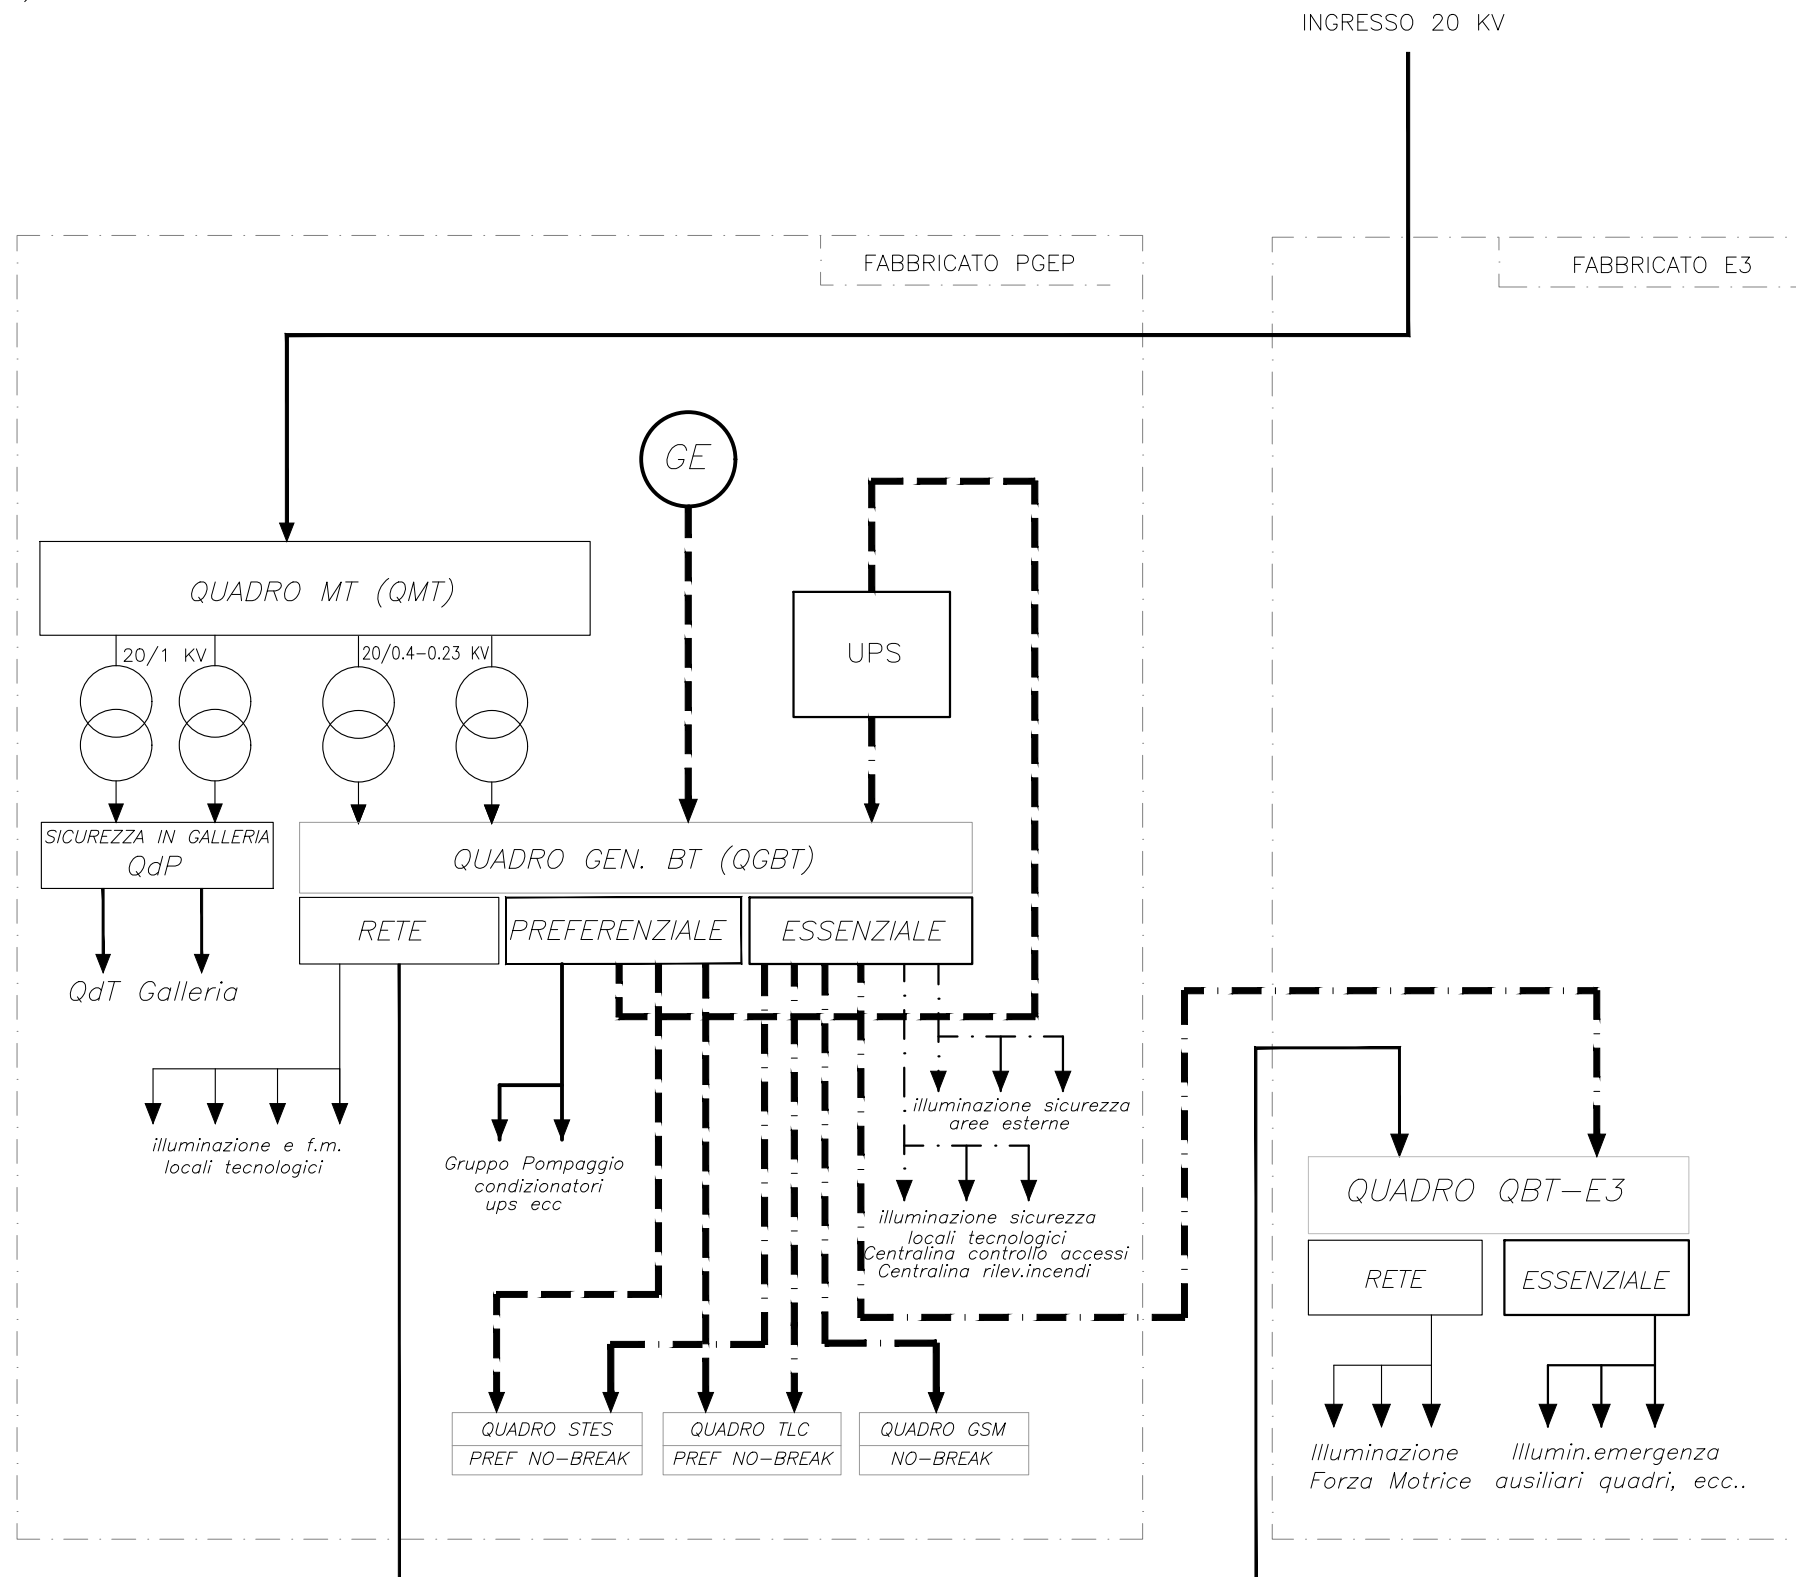

documento con divieto di riprodurlo, di consegnarlo o di renderlo comunque noto a ditte concorrenti o a terzi senza nostra autorizzazione.




Redatto:

PROGETTO: PALERMO - CATANIA - ENNA - DITTAINO - LOTTO 4b
 WBS: ELABORATI GENERALI
 ELABORATO: SCHEMA A BLOCCHI ALIMENTAZIONI ELETTRICHE

COMMESSA LOTTOFASE ENTE DOC. OPERA/DISCIPLINA Progr. REV. FOGLIO
 RS3V 40 D 67 DX LF0000 001 A 006 di 008

ARCHITETTURA SISTEMA DI ALIMENTAZIONE STAZIONE DI ENNA

- linea rete normale
- - - linea preferenziale (da g.e.)
- · - · - linea no-break (da ups)
- - - - - linea dati

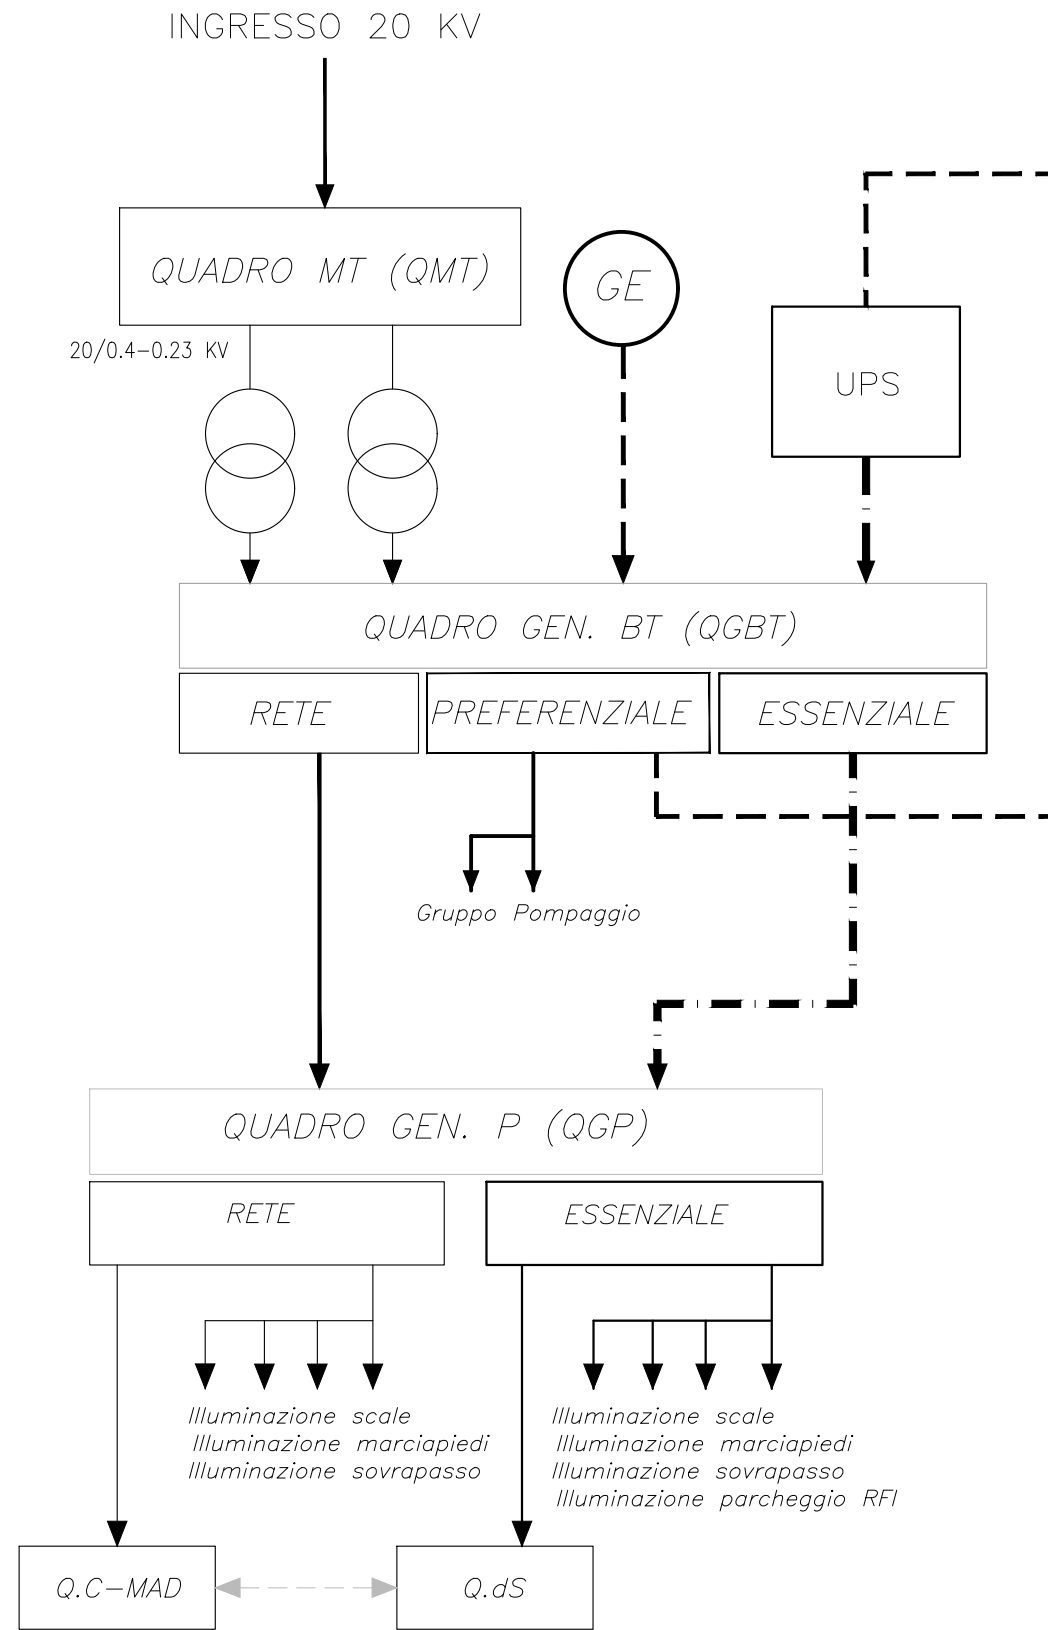

documento con divieto di riprodurlo, di consegnarlo o di renderlo comunque noto a ditte concorrenti o a terzi senza nostra autorizzazione.



Redatto:

PROGETTO: PALERMO - CATANIA - ENNA - DITTAINO - LOTTO 4b

WBS: ELABORATI GENERALI

ELABORATO: SCHEMA A BLOCCHI ALIMENTAZIONI ELETTRICHE

COMMESSA LOTTOFASE ENTE DOC. OPERA/DISCIPLINA Progr. REV. FOGLIO

RS3V 40 D 67 DX LF0000 001 A 007 di 008

