




CAVIDOTTI IN GALLERIA

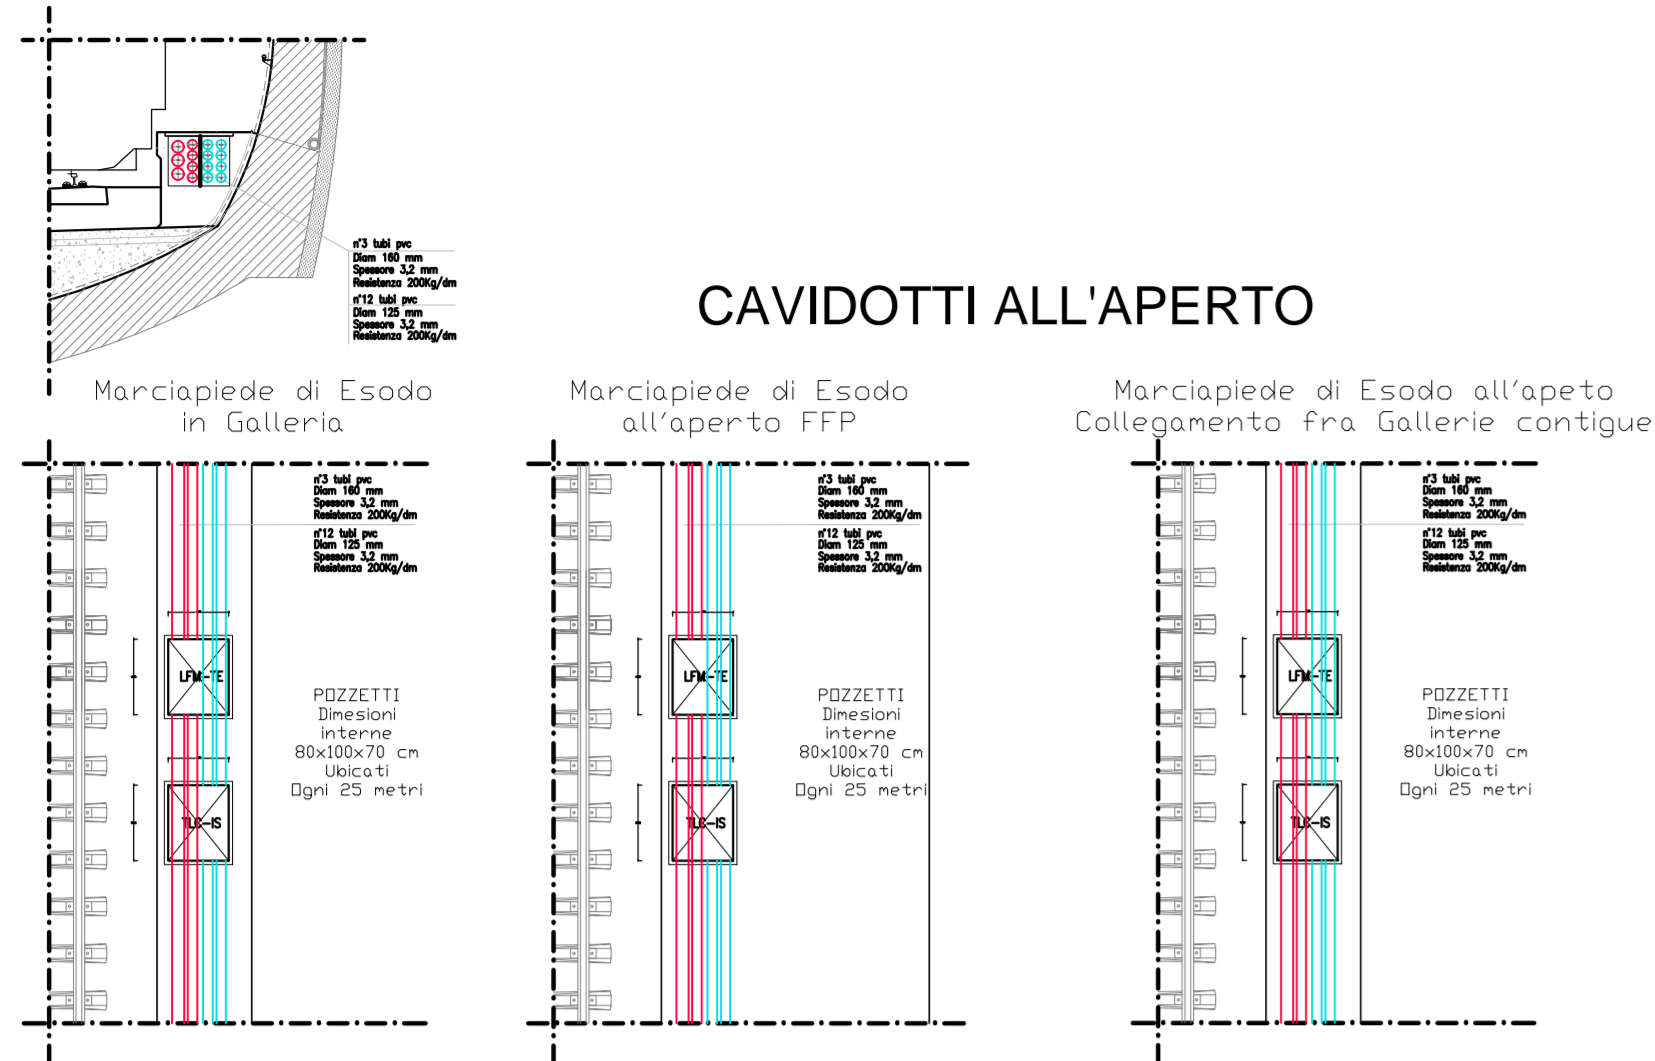


CAMERONE CABINA MT

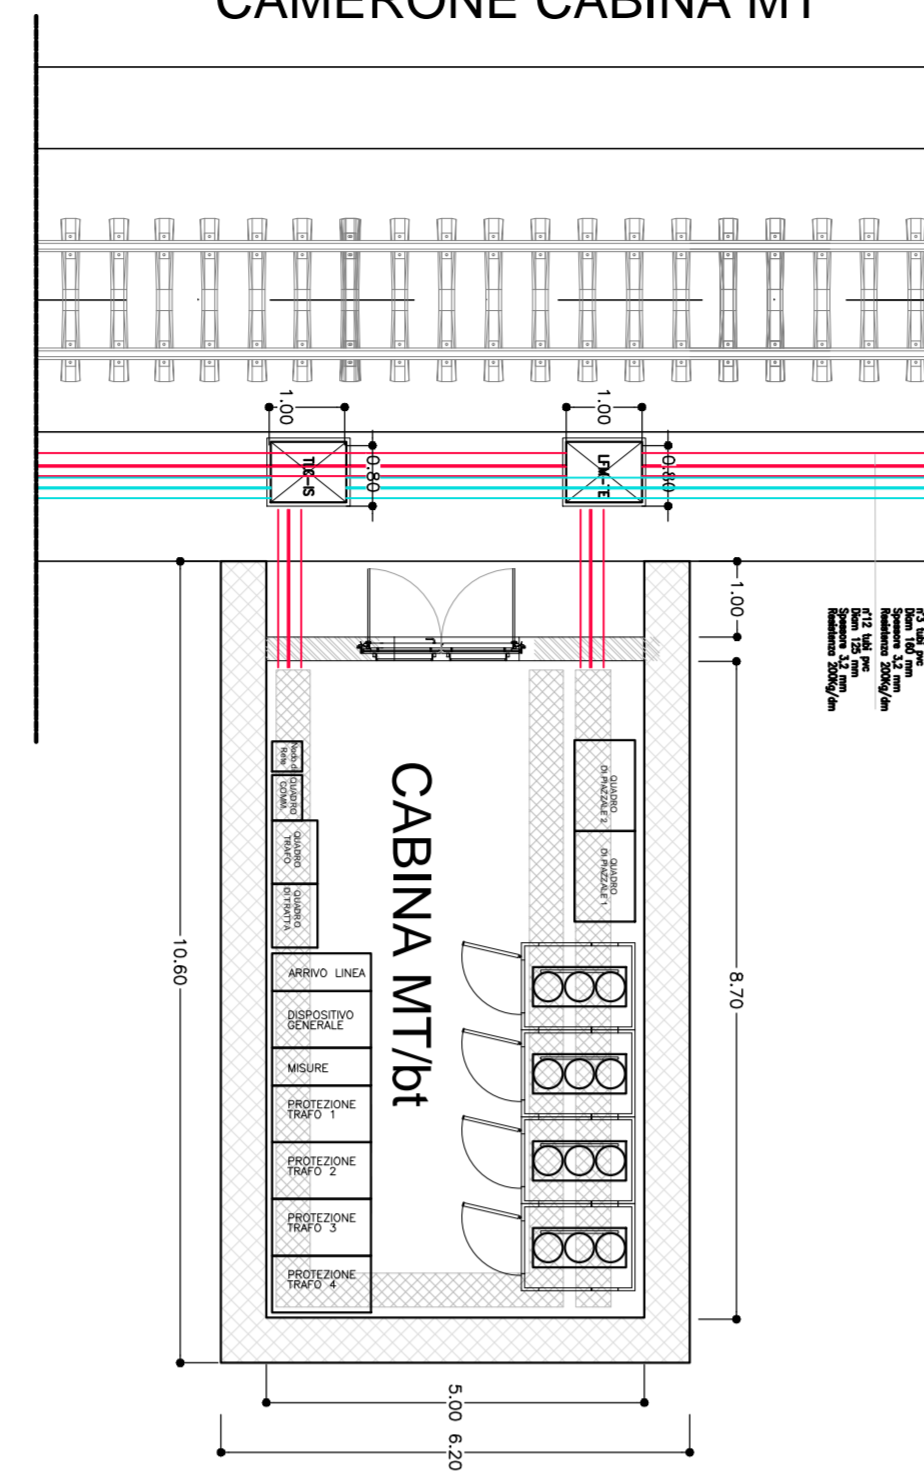


NICCHIA STANDARD GALLERIA

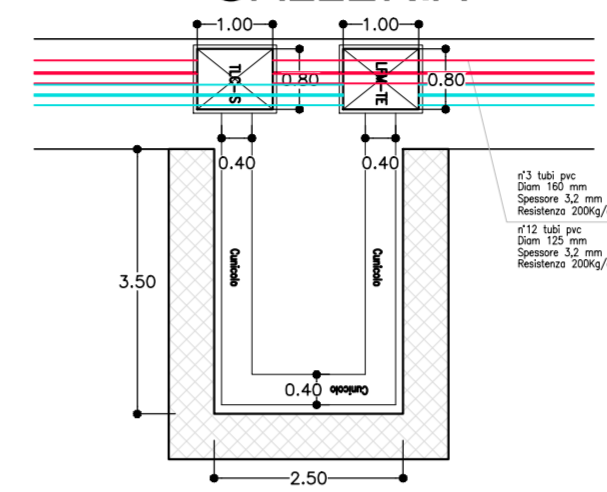

SCHEMA A BLOCCHI COLLEGAMENTI PERIFERICO MAE (PMAE) E QUADRO DI TRATTA

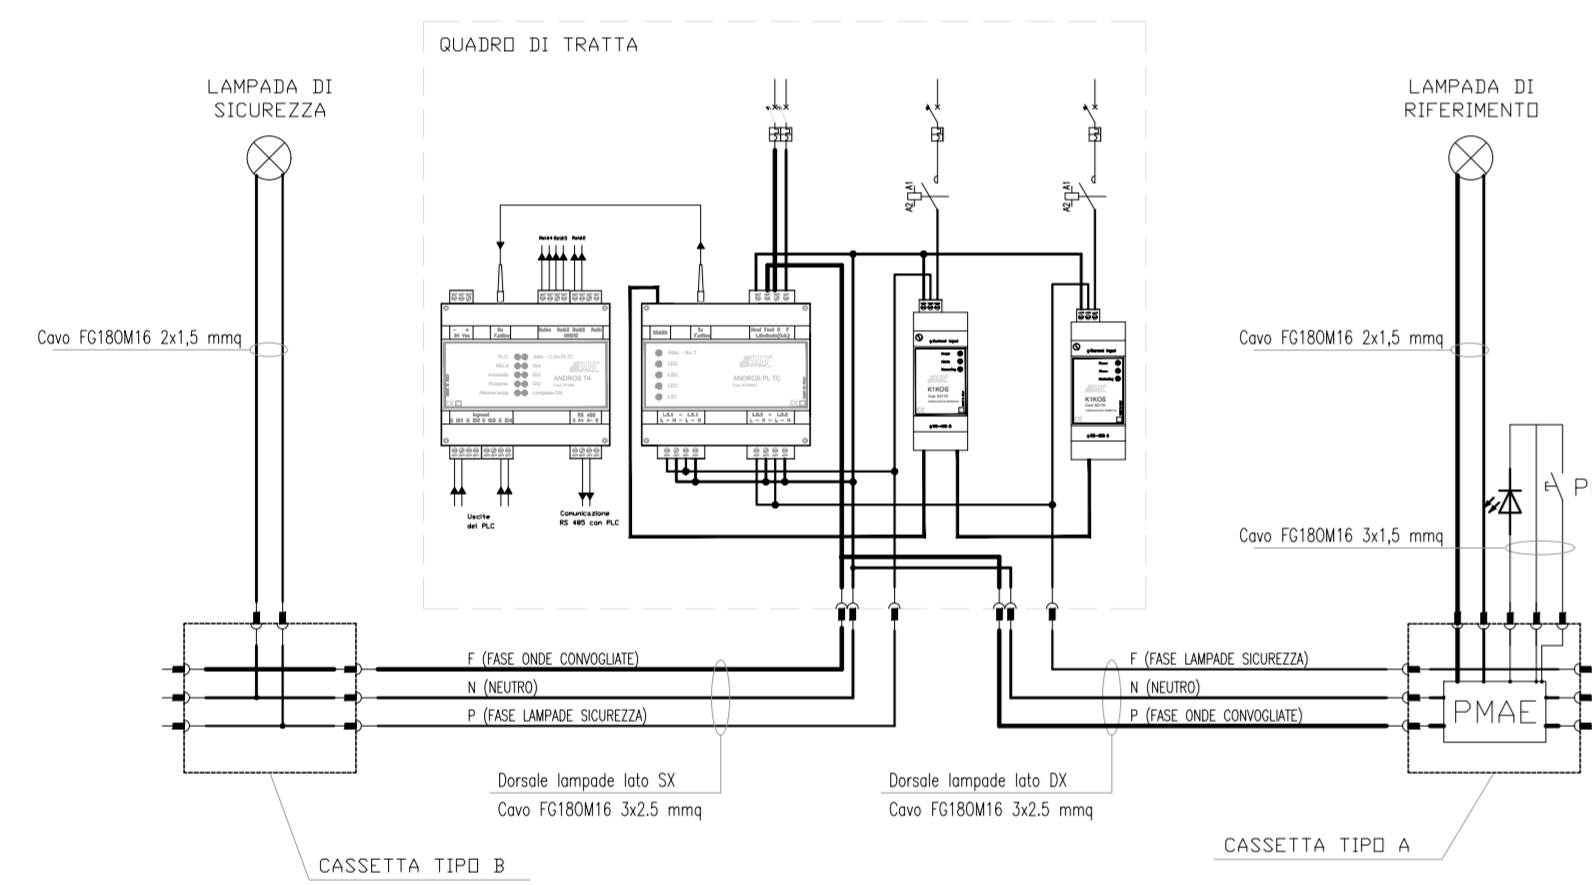


PARTICOLARE PLAFONIERA A LED RFI DTC STS ENE SP IFS LF162

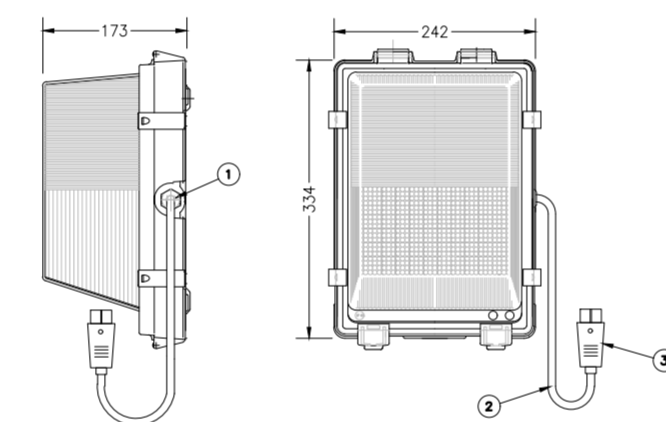


| POS. | DESCRIZIONE |
|------|----------------------------------------------|
| 1 | PRESSAGGIO PE8 OTTONE NICHELATO |
| 2 | CAVO FLESSIBILE HD7RN 2x1,5mmq |
| 3 | CONNETTORE MULTIPOLARE VOLANTE 230V 16A IP65 |


PARTICOLARE SOSPENSIONE CAVI SU FUNE METALLICA RIVESTITA IN MATERIALE PLASTICO

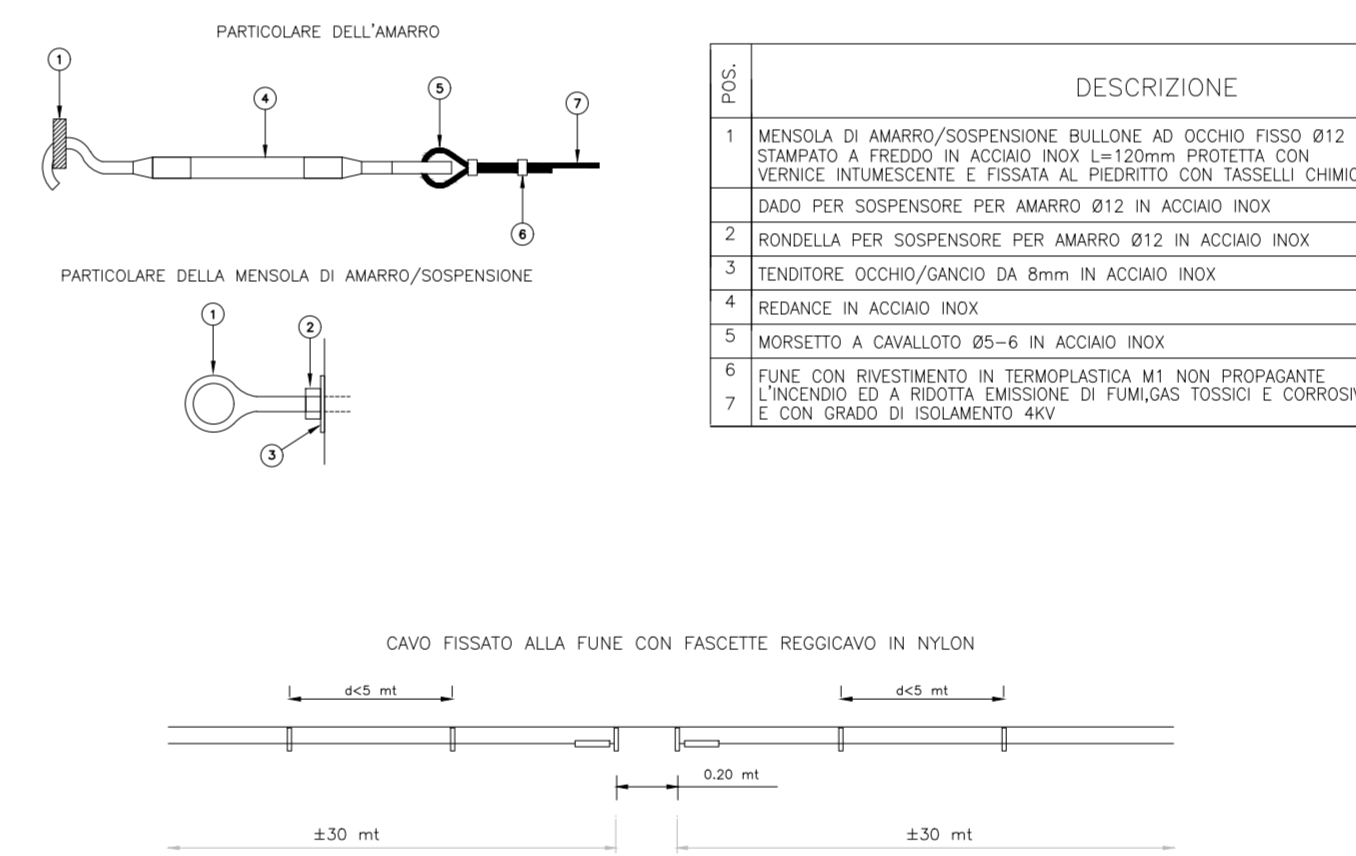

CASSETTE DI DERIVAZIONE RFI DPRIM STC IFS LF614 B

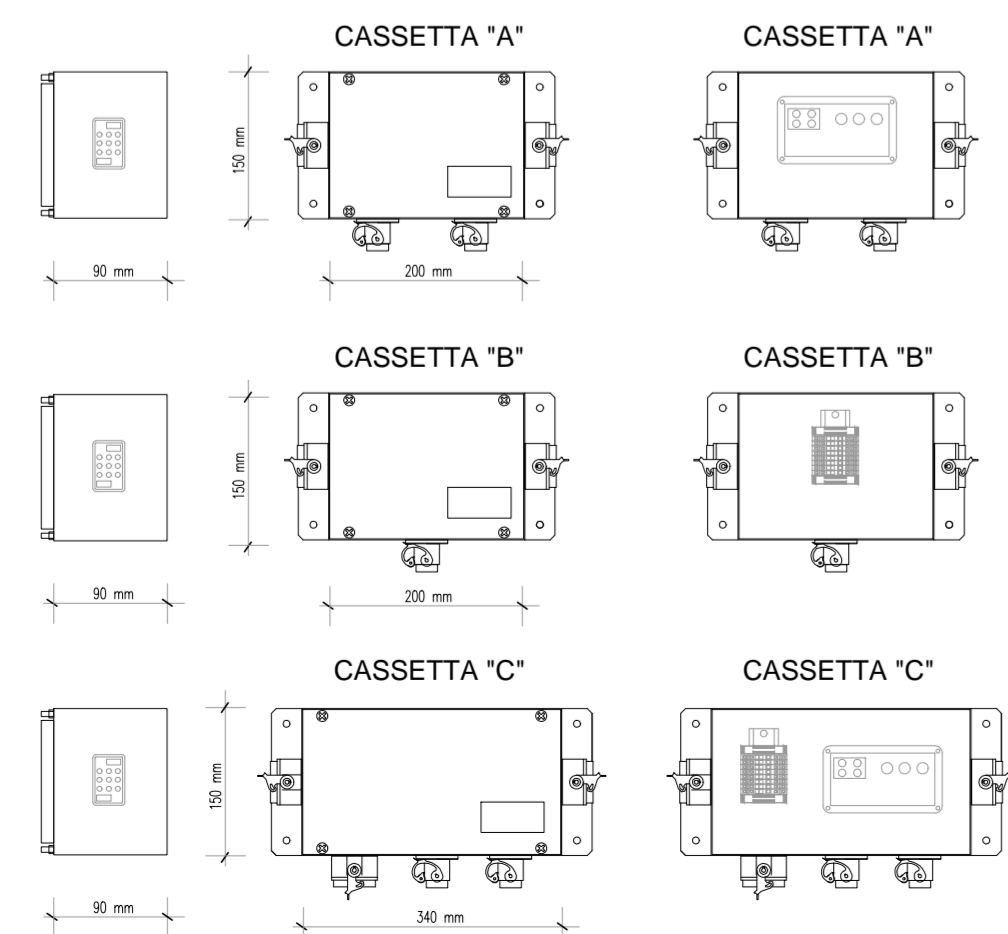


QUADRO DI TRATTA

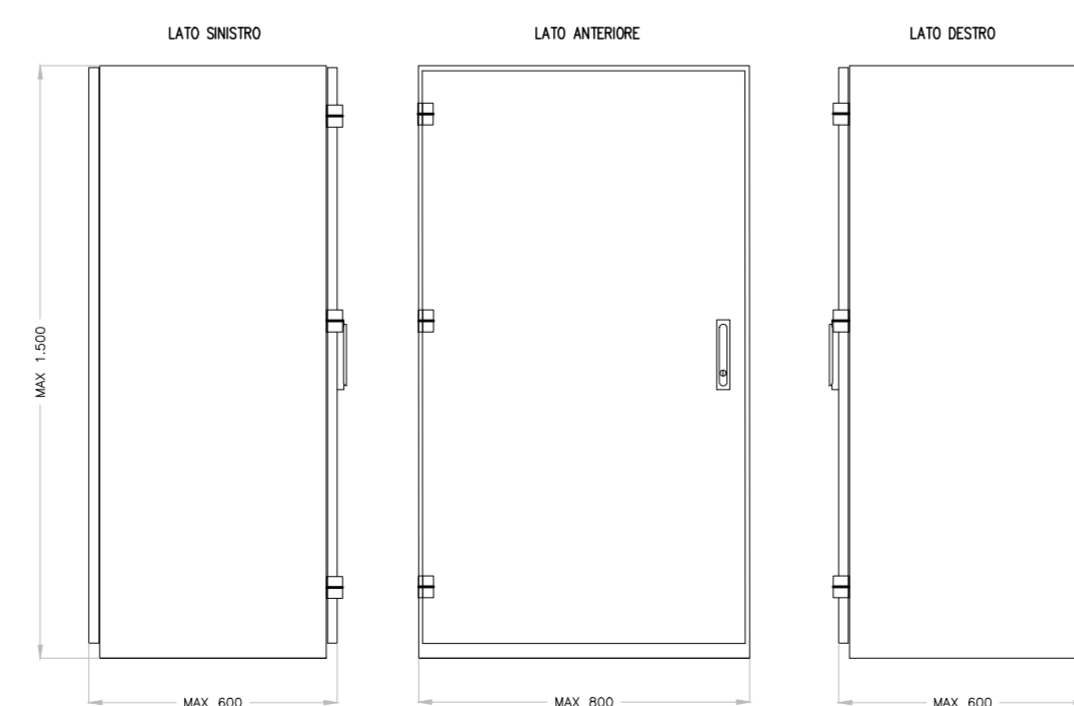

NOTE:

- STRUTTURA IN ACCIAIO INOX AISI 304
- STRUTTURA PORTELLE ANTERIORI = 20/10
- SEPARATORI, PANNELLI POSTERIORI, PORTELLE ANTERIORI = 15/10
- BARRI DI RAME INQUARNATE ED IRROVUSTITE CON ISOLATORI = 20x5mm
- SERRATURE CON CHIUSURA A TRE PUNTI

QUADRO LFM BY-PASS

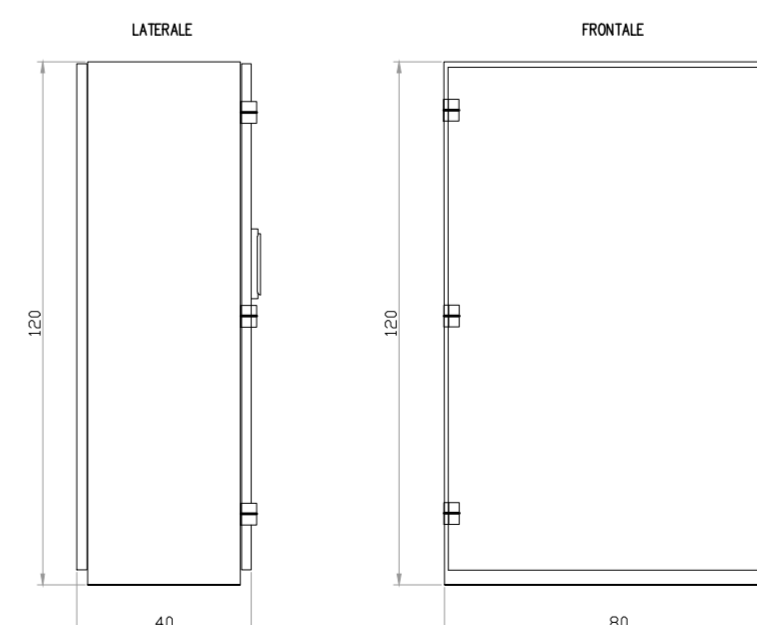

NOTE:

- STRUTTURA IN ACCIAIO INOX AISI 304
- STRUTTURA PORTELLE ANTERIORI = 20/10
- SEPARATORI, PANNELLI POSTERIORI, PORTELLE ANTERIORI = 15/10
- BARRI DI RAME INQUARNATE ED IRROVUSTITE CON ISOLATORI = 20x5mm
- SERRATURE CON CHIUSURA A TRE PUNTI

COMMITTENTE:



PROGETTAZIONE:



DIRETTRICE FERROVIARIA MESSINA - CATANIA - PALERMO

NUOVO COLLEGAMENTO PALERMO - CATANIA

U.O. TECNOLOGIE SUD

PROGETTO DEFINITIVO

TRATTA NUOVA ENNA - DITTAINO (LOTTO 4B)

IMPIANTI LFM

GALLERIE

Galleria Equivalente 3

Particolari di alimentazione By-Pass

SCALA:

-

COMMESSA LOTTO FASE ENTE TIPO DOC. OPERA/DISCIPLINA PROGR. REV.

RS3V 40 D 67 PX LF01A6 001 A

| Rev. | Descrizione | Redatto | Data | Verificato | Data | Approvato | Data | Autorizzato Data |
|------|---------------------|-----------|----------|------------|----------|-------------|----------|------------------|
| A | Emissione esecutiva | G. Orsini | dic 2019 | G. Lopez | dic 2019 | F. Di Maria | dic 2019 | A. Piro |

File: RS3V40D67PXLFF01A6001A.dwg

n. Elab.: 1089