PLANIMETRIA RILIEVO AEROFOTOGRAMMETRICO
VARIANTE S.S. 640

Foglio 32

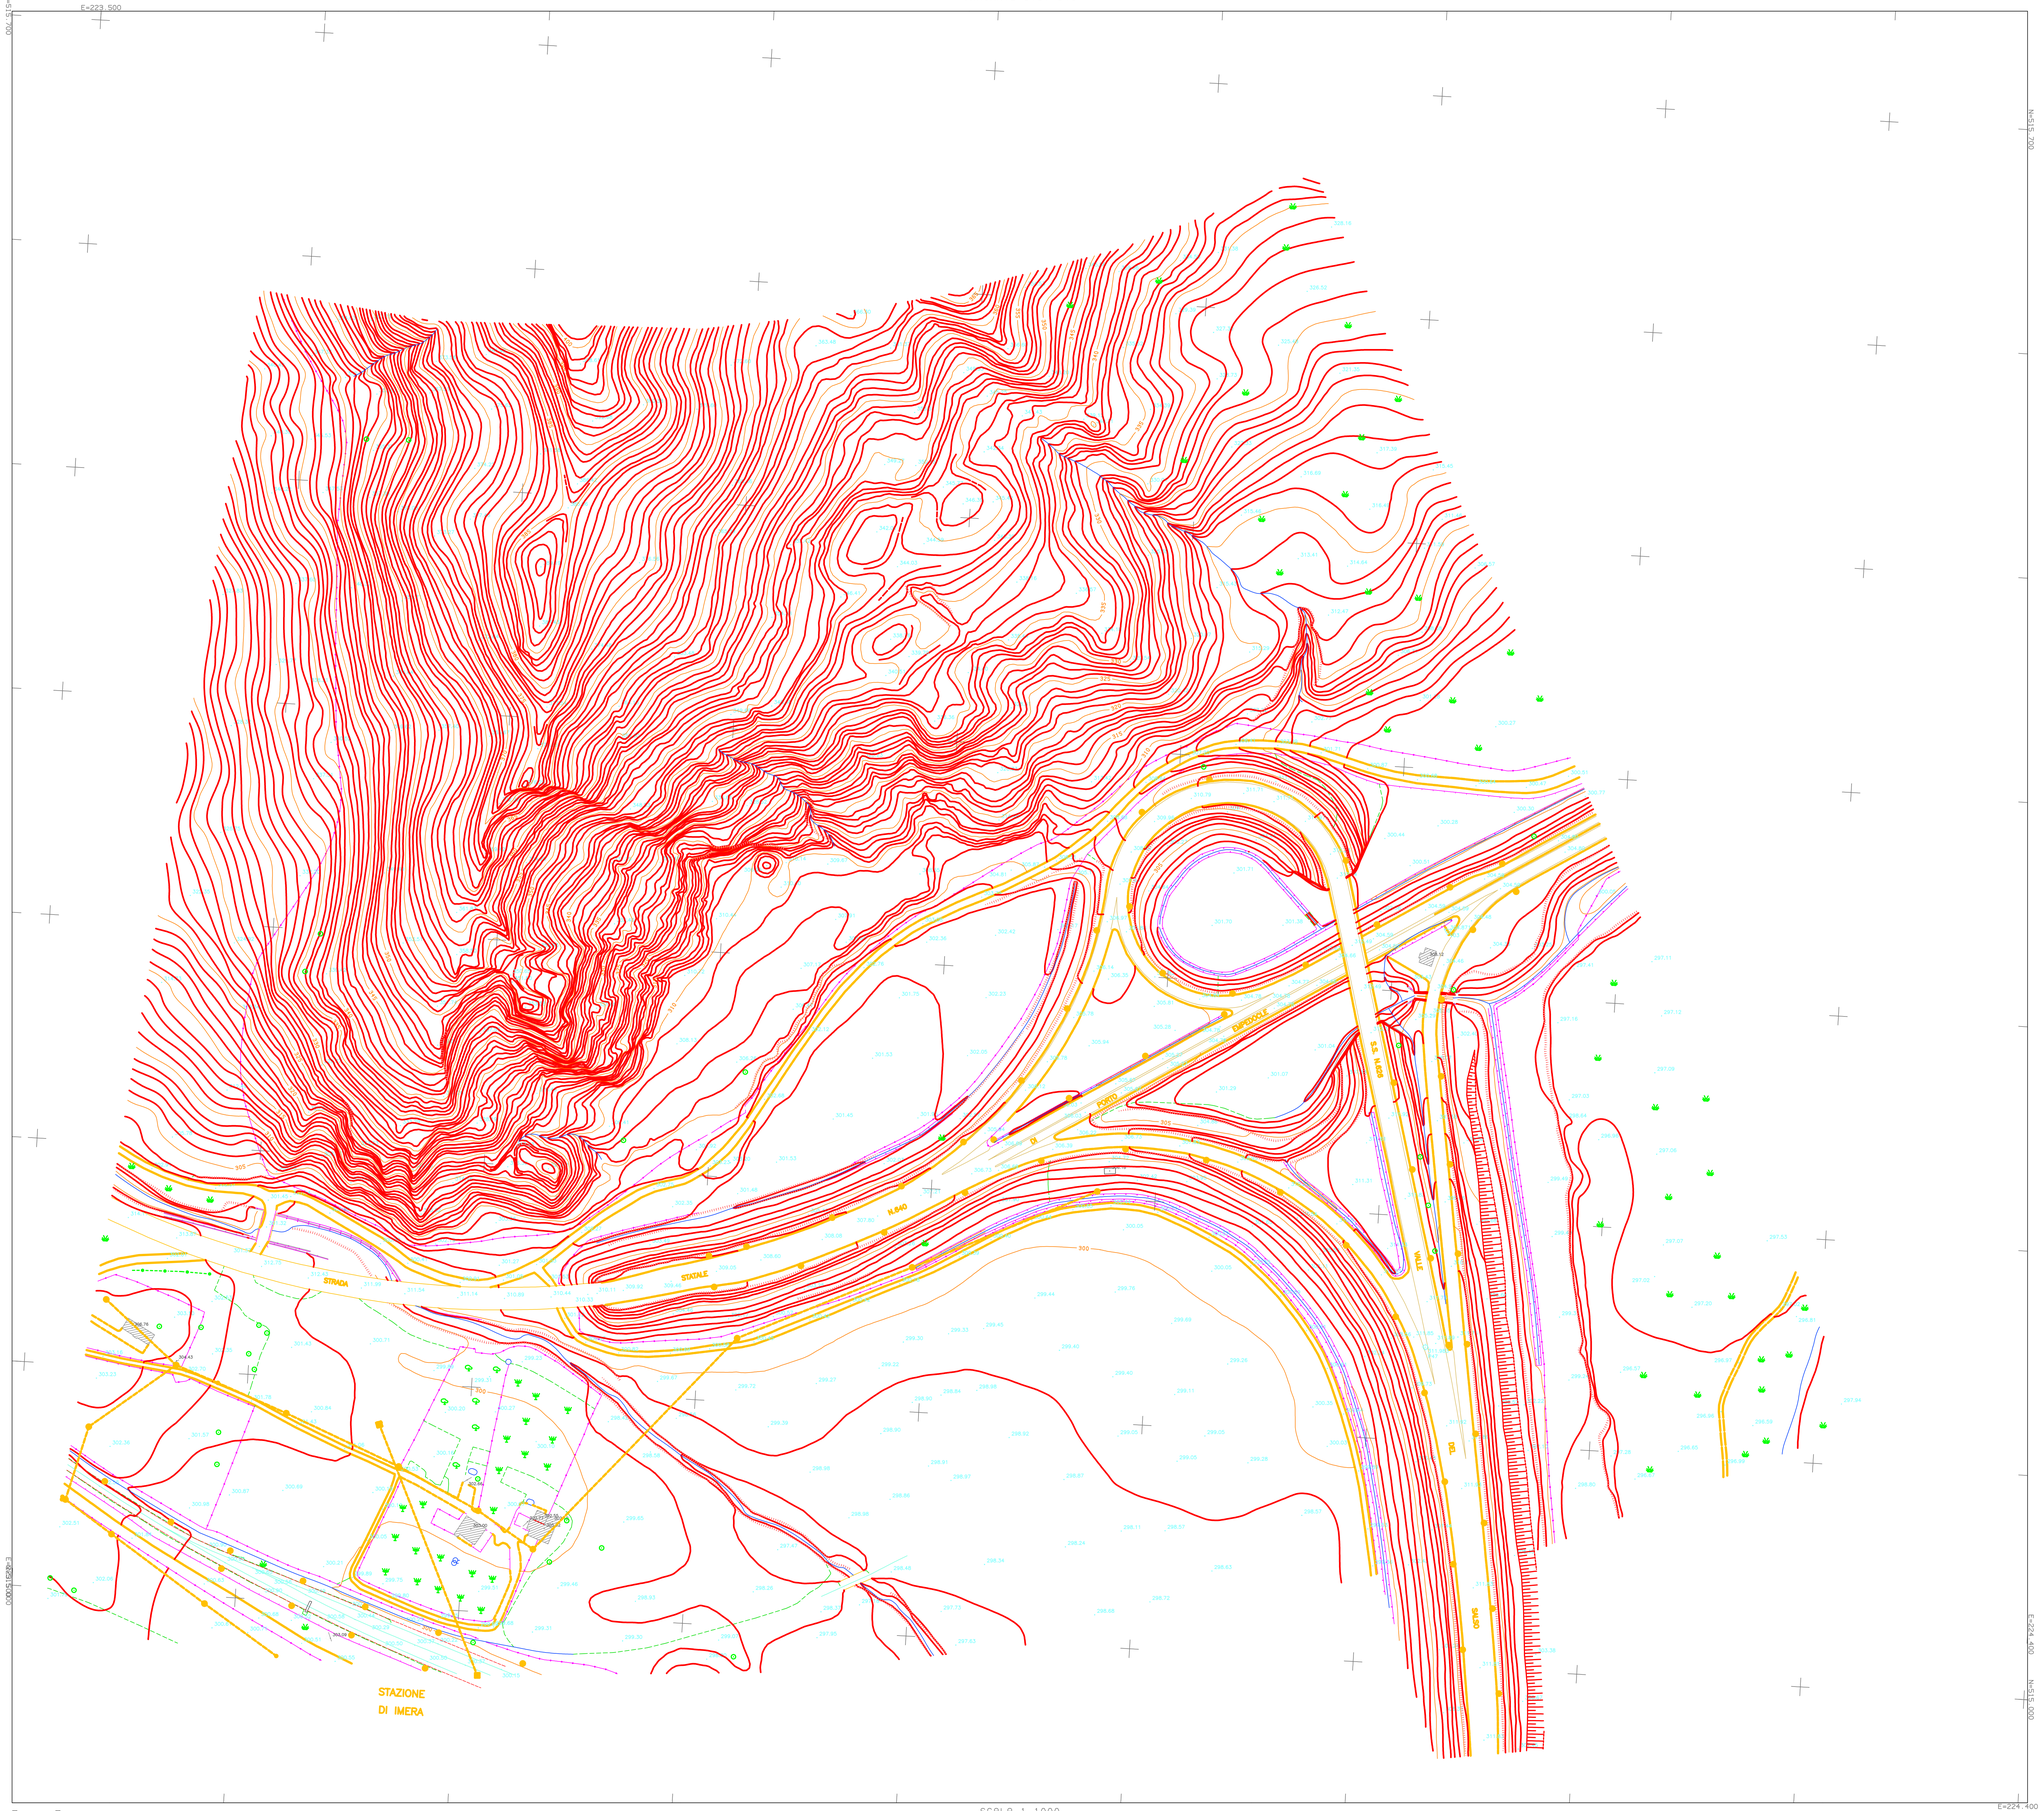

SCALA 1:1000

0 10 20 30 40 50 60 70 80 90 100

Sistemi Cartografici s.a.s.

VIA G. M. LANCISI, 31 - 00161 ROMA

QUADRO D'UNIONE DEI FOGLI

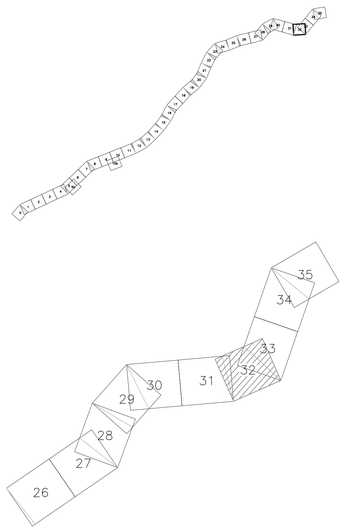

ANAS S.p.A.
DIREZIONE CENTRALE PROGRAMMAZIONE PROGETTAZIONE

PA 12/09
CORRIDOIO PLURIMODALE TIRRENICO - NORD EUROPA
ITINERARIO AGRIGENTO - CALTANISSETTA - A19
S.S. N° 640 "DI PORTO EMPEDOCLE"
AMMODERNAMENTO E ADEGUAMENTO ALLA CAT. B DEL D.M. 5.11.2001
Dal km 44+000 allo svincolo con l'A19

PROGETTO ESECUTIVO

Contraente Generale: Empedocle 2 s.c.p.a.

PLANIMETRIA DI RILIEVO AEROFOTOGRAMMETRICO
TAV32
Elaborato 35/38

Codice Unico Progetto (CUP) : F91B09000070001

Codice Elaborato:

PA12_09 - E	0 0 0	G E 2 0 4	I Q 0 3	Z I 7	0 4 4	A	Scala: 1:1.000

REV.	DATA	DESCRIZIONE	REDATTO	VERIFICATO	APPROVATO	AUTORIZZATO
F						
E						
D						
C						
B						
A	Ottobre 2010	EMISSIONE			M. LITI	P. PAGLINI

Responsabile del proncedimento: Ing. MAURIZIO ARAMINI

Il Progettista: Dott. Ing. GIAN LUCA ARENCHINI — ORDINE DEGLI INGEGNERI DI FIRENZE N° 4533

Il Consulente Specialista: 00161 Roma via G. M. Lancisi, 31 tel./fax 06.442.42.888/4 — Sistemi Cartografici S.a.s.

Il Geologo: ORDINE REGIONALE DEI GEOLOGI DI SICILIA — Dott. Geol. D'ANGELO MAURIZIO N. 1607

Il Coordinatore per la sicurezza in fase di progetto: Dott. Ing. ALESSANDRO SAVIANO — ORDINE INGEGNERI PALERMO 14853

Il Direttore dei lavori: Dott. Ing. PEPPINO MARABOTTO — ORDINE INGEGNERI ROMA 14447