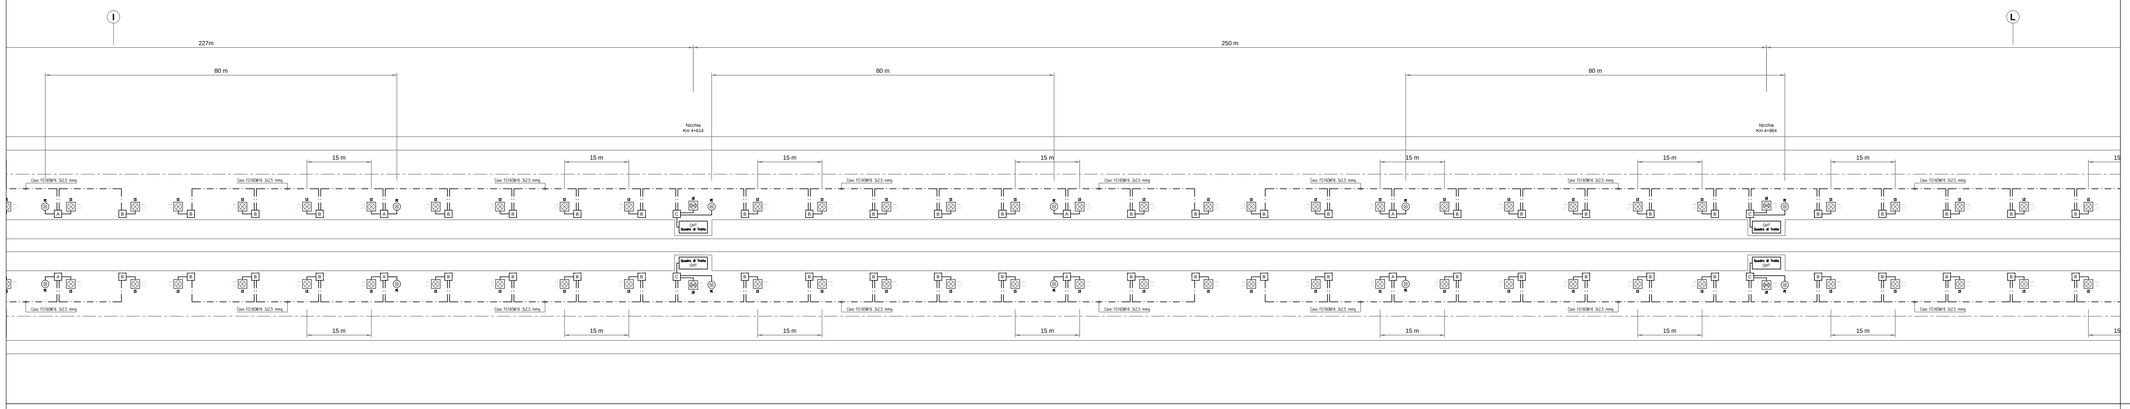

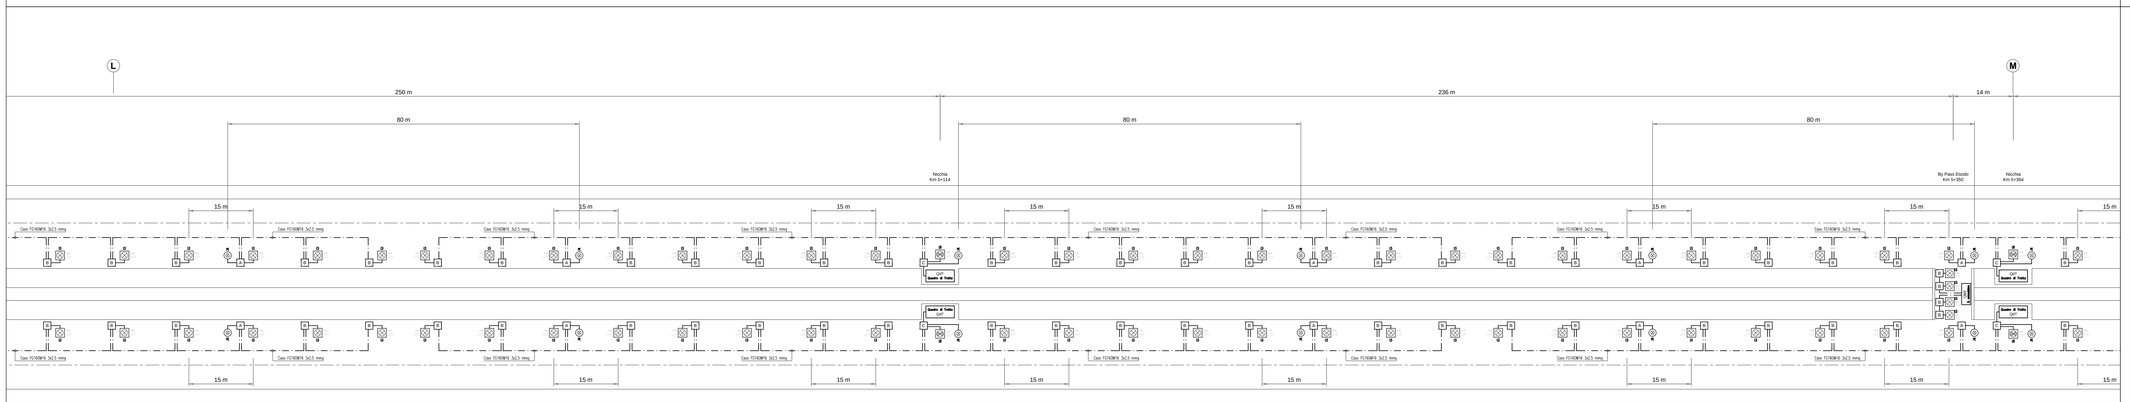

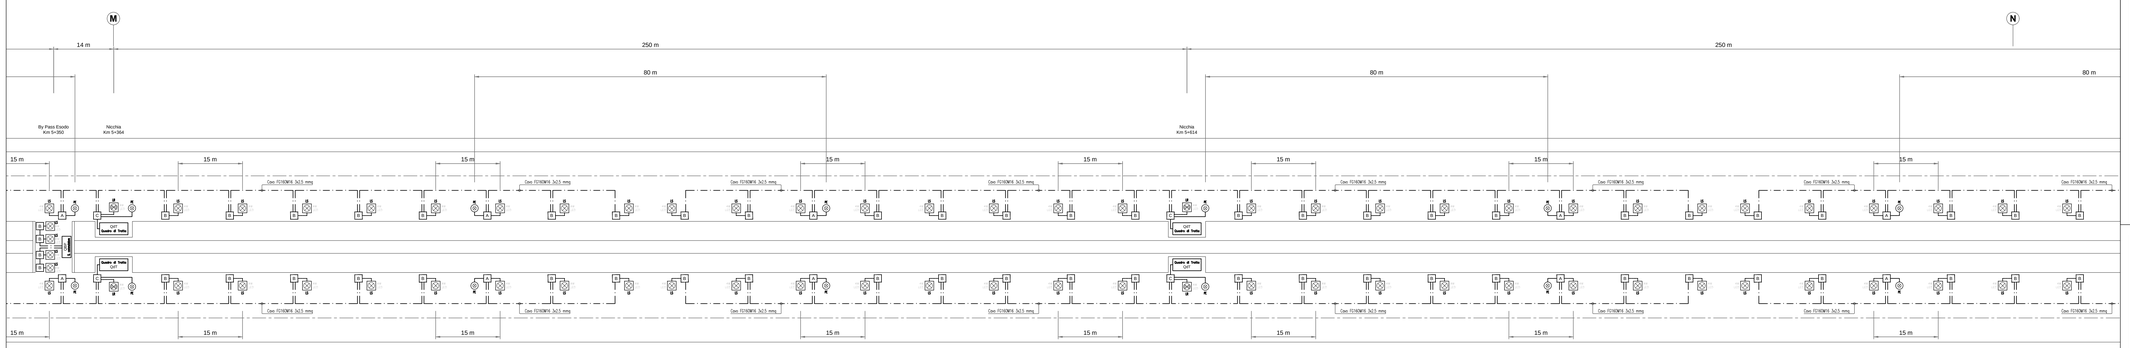

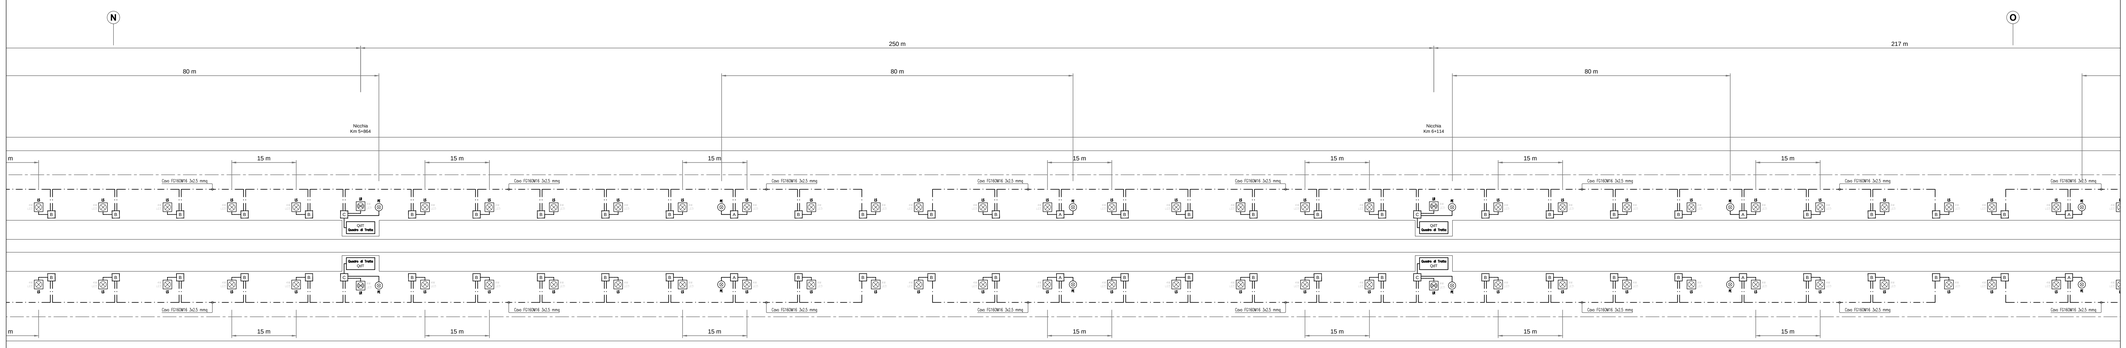

LEGENDA

SIMBOLO	DESCRIZIONE
	Plafoniera di riferimento (sempre accesa, interno nicchioni) con lampada LED da 4W - RFI DTC STS ENE SP IFS LF162 A del 06.11.2015
	Plafoniera di sicurezza (con accensione comandata) e lampada LED da 4W - RFI DTC STS ENE SP IFS LF162 A del 06.11.2015
	Pulsante con led di segnalazione di colore blu, per accensione lampade per illuminazione delle vie di esodo RFI DPRIM STF IFS LF614 B del 24.04.2012 Passo max 80,00 ml RFI DPRIM STC IFS LF610 C del 24.04.2012
QdT Quadro di Tratta	QdT - Quadro di tratta con trasformatore 1000/230V RFI DPRIM STF IFS 610 C del 24.04.2012 (Gallerie L>1.000m)
	Dorsale illuminazione vie di esodo in Galleria FG18OM16 3x2.5 mmq RFI DPRIM STC IFS LF610 C del 24.04.2012
	Derivazione Pulsante FG18OM16 3x1.5 mmq RFI DPRIM STC IFS LF610 C del 24.04.2012
	Derivazione Lampade FG18OM16 2x2.5 mmq RFI DPRIM STC IFS LF610 C del 24.04.2012
A	Cassetta di derivazione di TIPO A-DX-610 (PMAE) - TIPO A-SX-610 (PMAE) RFI DPRIM STF IFS LF614 B del 24.04.2012
B	Cassetta di derivazione di TIPO B-DX-610 - TIPO B-SX-610 RFI DPRIM STF IFS LF614 B del 24.04.2012
C	Cassetta di derivazione di TIPO C - 610 (PMAE) RFI DPRIM STF IFS LF614 B del 24.04.2012

TIPOLOGIA CONDUTTORI
Cavi tipo FG18OM16 0,6–1KV

TIPOLOGIA DI POSA
Cavi sospesi su fune metallica fissata con mensole poste ad una interdistanza di 5 m.

	PK Binario Dispari	PK Cunicolo Parallelo	Quadro di Tratta QdT	QBP	QPI	TRAFO 50KVA	TRAFO 100KVA	Cabina MT	Pulsante	Lampada LS	Lampada LR	Cassetta Tipo A-DX	Tipo A-SX	Tipo B-DX	Tipo B-SX	Tipo C
Imbocco lato PALERMO	**0+070**	-														
Nicchia Standard 01	**1+141**	-	1				1			5	22	1	2	2	9	1
Imbocco lato CATANIA	**1+303**	-														
Imbocco lato PALERMO	**1+636**	-														
Nicchia Standard 02	**1+743**	-	1				1			4	16	1	2	1	6	1
Nicchia Standard 03	**1+895**	-	1							3	16	1	1	1	7	1
Nicchia Standard 04	**2+245**	-	1							3	16	1	1	1	7	1
Nicchia Standard 05	**2+495**	-	1				1			4	16	1	1	2	7	1
Imbocco lato CATANIA	**2+604**	-														
Imbocco lato PALERMO	**2+736**	**2+736**														
Nicchia Standard 06	**2+864**	**2+864**	2							6	16	2	3	3	14	2
Nicchia Standard 07	**3+114**	**3+114**	2				1			6	32	2	2	2	14	2
Nicchia Standard 08	**3+364**	**3+364**	2			2				8	32	2	3	3	15	2
By Pass Esodo 01	**3+422**			1						4					2	2
Nicchia Standard 09	**3+614**	**3+614**	2				1			6	32	2	2	2	14	2
Nicchia Standard 10	**3+864**	**3+864**	2							6	32	2	2	2	14	2
Nicchia Standard 11	**4+114**	**4+114**	2				1			6	32	2	2	2	14	2
Nicchia Standard 12	**4+364**	**4+364**	2			2				6	32	2	2	2	14	2
By Pass Esodo 02		**4+387**		1						4					2	2
Nicchia Standard 13	**4+614**	**4+614**	2				1			6	32	2	2	2	14	2
Nicchia Standard 14	**4+864**	**4+864**	2							6	32	2	2	2	14	2
Nicchia Standard 15	**5+114**	**5+114**	2				1			6	32	2	2	2	14	2
By Pass Esodo 03		**5+150**		1						4					2	2
Nicchia Standard 16	**5+364**	**5+364**	2			2				8	32	2	3	3	15	2
Cameronx MT	**5+400**		2					1								
Nicchia Standard 17	**5+614**	**5+614**	2				1			6	32	2	2	2	14	2
Nicchia Standard 18	**5+864**	**5+864**	2							6	32	2	2	2	14	2
Nicchia Standard 19	**6+114**	**6+114**	2				1			6	32	2	2	2	14	2
By Pass Esodo 04		**6+231**		1						4					2	2
Nicchia Standard 20	**6+364**	**6+364**	2			2				8	32	2	3	3	15	2
Nicchia Standard 21	**6+614**	**6+614**	2				1			6	32	2	2	2	14	2
Nicchia Standard 22	**6+864**	**6+864**	2							6	32	2	2	2	14	2
Nicchia Standard 23	**7+114**	**7+114**	2				1			6	32	2	2	2	14	2
By Pass Esodo 05		**7+231**		1						4					2	2
Nicchia Standard 24	**7+364**	**7+364**	2			2				8	32	2	3	3	15	2
Nicchia Standard 25	**7+614**	**7+614**	2				1			6	32	2	2	2	14	2
Nicchia Standard 26	**7+864**	**7+864**	2							6	34	2	3	3	14	2
Imbocco lato CATANIA	**7+993**	**7+993**														
TOTALI			40	5	1	12	13	1	157	782	47	55	55	336	336	47

COMMITTENTE:

RFI RETE FERROVIARIA ITALIANA
GRUPPO FERROVIE DELLO STATO ITALIANE

PROGETTAZIONE:

ITALFERR
GRUPPO FERROVIE DELLO STATO ITALIANE

DIRETTRICE FERROVIARIA MESSINA - CATANIA - PALERMO

NUOVO COLLEGAMENTO PALERMO - CATANIA

U.O. TECNOLOGIE SUD

PROGETTO DEFINITIVO

TRATTA NUOVA ENNA - DITTAINO (LOTTO 4B)

IMPIANTI LFM

GALLERIE

Galleria Equivalente 3

Illuminazione vie di esodo in Galleria
Planimetria con disposizione cavidotti ed apparecchiature - 3 di 4

SCALA: 1:500

COMMESSA	LOTTO	FASE	ENTE	TIPO DOC.	OPERA/DISCIPLINA	PROGR.	REV.
RS3V	40	D	67	P8	LF01A6	003	A

Rev.	Descrizione	Redatto	Data	Verificato	Data	Approvato	Data	Autorizzato Data
A	Emissione esecutiva	G. Grasso	dic. 2019	G. Lipari	dic. 2019	F. Lamanna	dic. 2019	A. Presta dic. 2019

File: RS3V40D67P8LF01A6003A.dwg n. Elab.: 1092