



QUADRO D'UNIONE DEI FOGLI

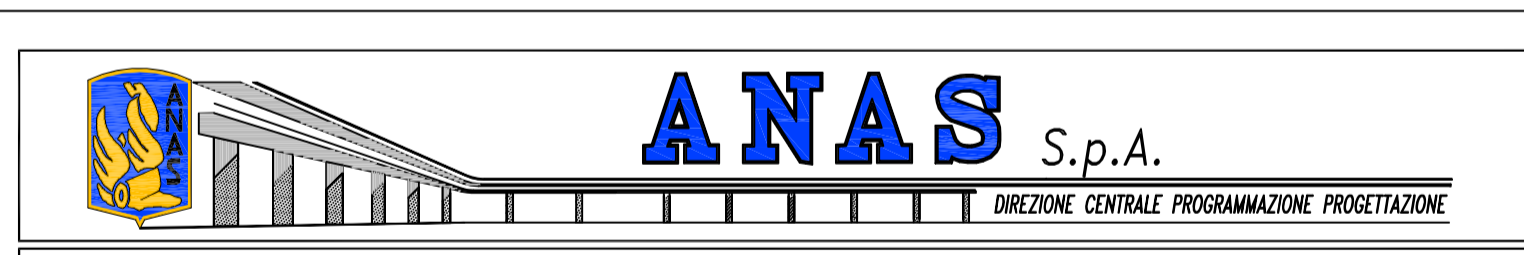

PA 12/09
 CORRIDOIO PLURIMODALE TIRRENICO - NORD EUROPA
 ITINERARIO AGRIGENTO - CALTANISSETTA - A19
 S.S. N° 640 "DI PORTO EMPEDOCLE"
 AMMODERNAMENTO E ADEGUAMENTO ALLA CAT. B DEL D.M. 5.11.2001
 Dal km 44+000 allo svincolo con l'A19
PROGETTO ESECUTIVO

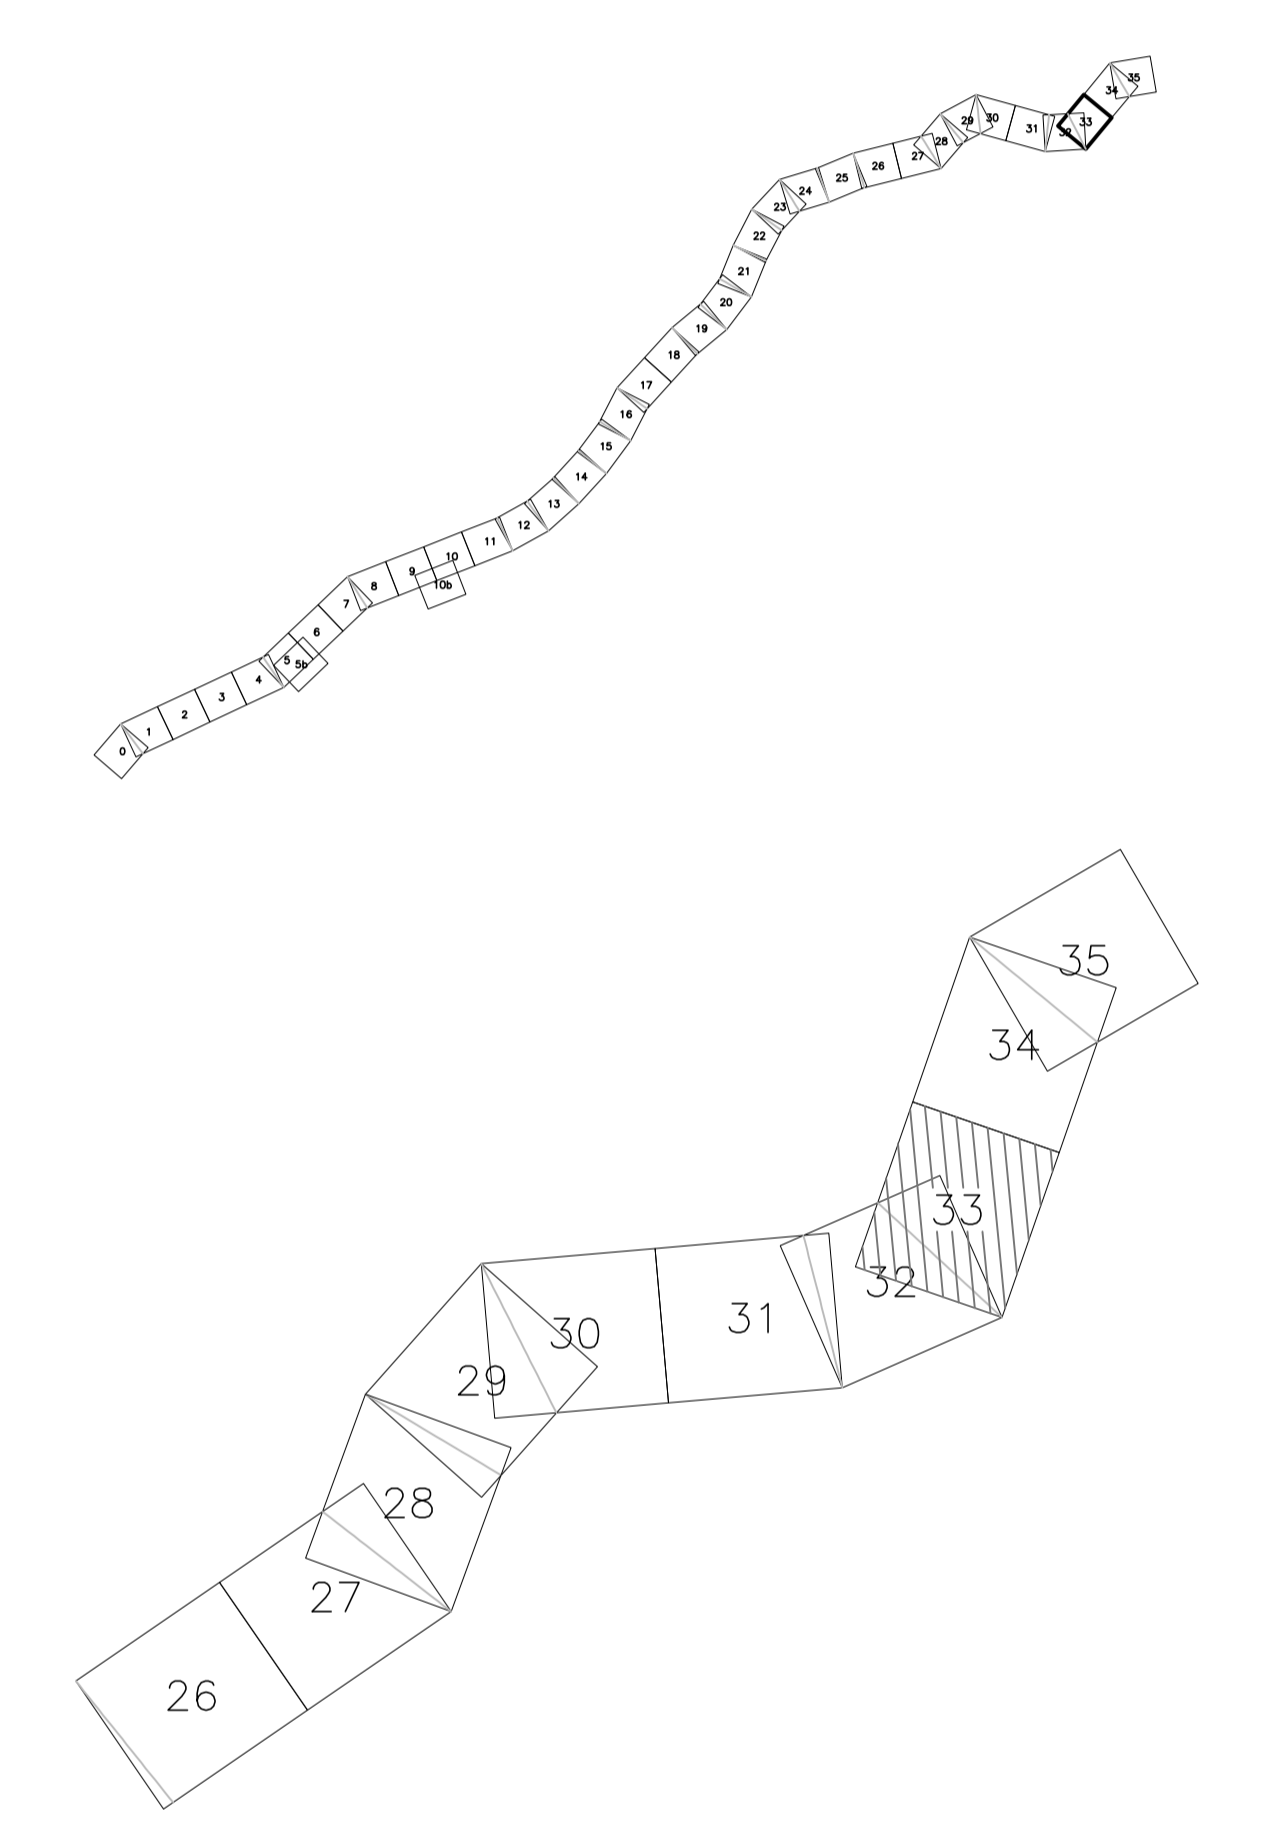

PLANIMETRIA DI RILIEVO AEROFOTOGRAMMETRICO
 TAV33
 Elaborato 36/38

Codice Unico Progetto (CUP) : F91B09000070001

Codice Elaborato: PA12_09 - E 0000GE2004IQ03Z1I7045A

F					
E					
D					
C					
B					
A	03/08/2010	EMISSIONE		M. LITI	P. PAGLINI
REV.	DATA	DESCRIZIONE	REDATTO	VERIFICATO	APPROVATO
Responsabile del procedimento:		Ing. MAURIZIO ARAMINI			

Il Progettista: Ing. LUCA LITTA ORDINE DEGLI INGEGNERI DI FIRENZE N° 4531	Il Consulente Specialista: Ing. G. P. LUCINI ORDINE DEGLI INGEGNERI DI FIRENZE N° 4531	Il Geologo: Dott. Geol. DANIELE MAURIZIO N. 1607	Il Coordinatore per la sicurezza in fase di progetto: Ing. ROSSANO DE VITO N. 14853	Il Direttore dei lavori: Dott. PEPINO MESSINA N. 44447
---	--	--	---	--