



QUADRO D'UNIONE DEI FOGLI

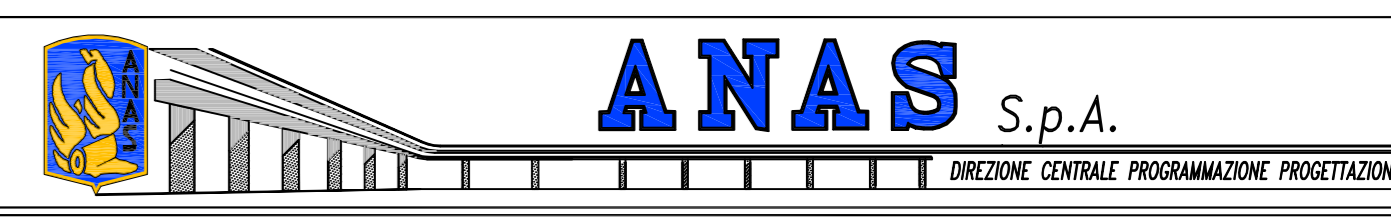

PA 12/09  
 CORRIDOIO PLURIMODALE TIRRENICO - NORD EUROPA  
 ITINERARIO AGRIGENTO - CALTANISSETTA - A19  
 S.S. N° 640 "DI PORTO EMPEDOCLE"  
 AMMODERNAMENTO E ADEGUAMENTO ALLA CAT. B DEL D.M. 5.11.2001  
 Dal km 44+000 allo svincolo con l'A19  
**PROGETTO ESECUTIVO**

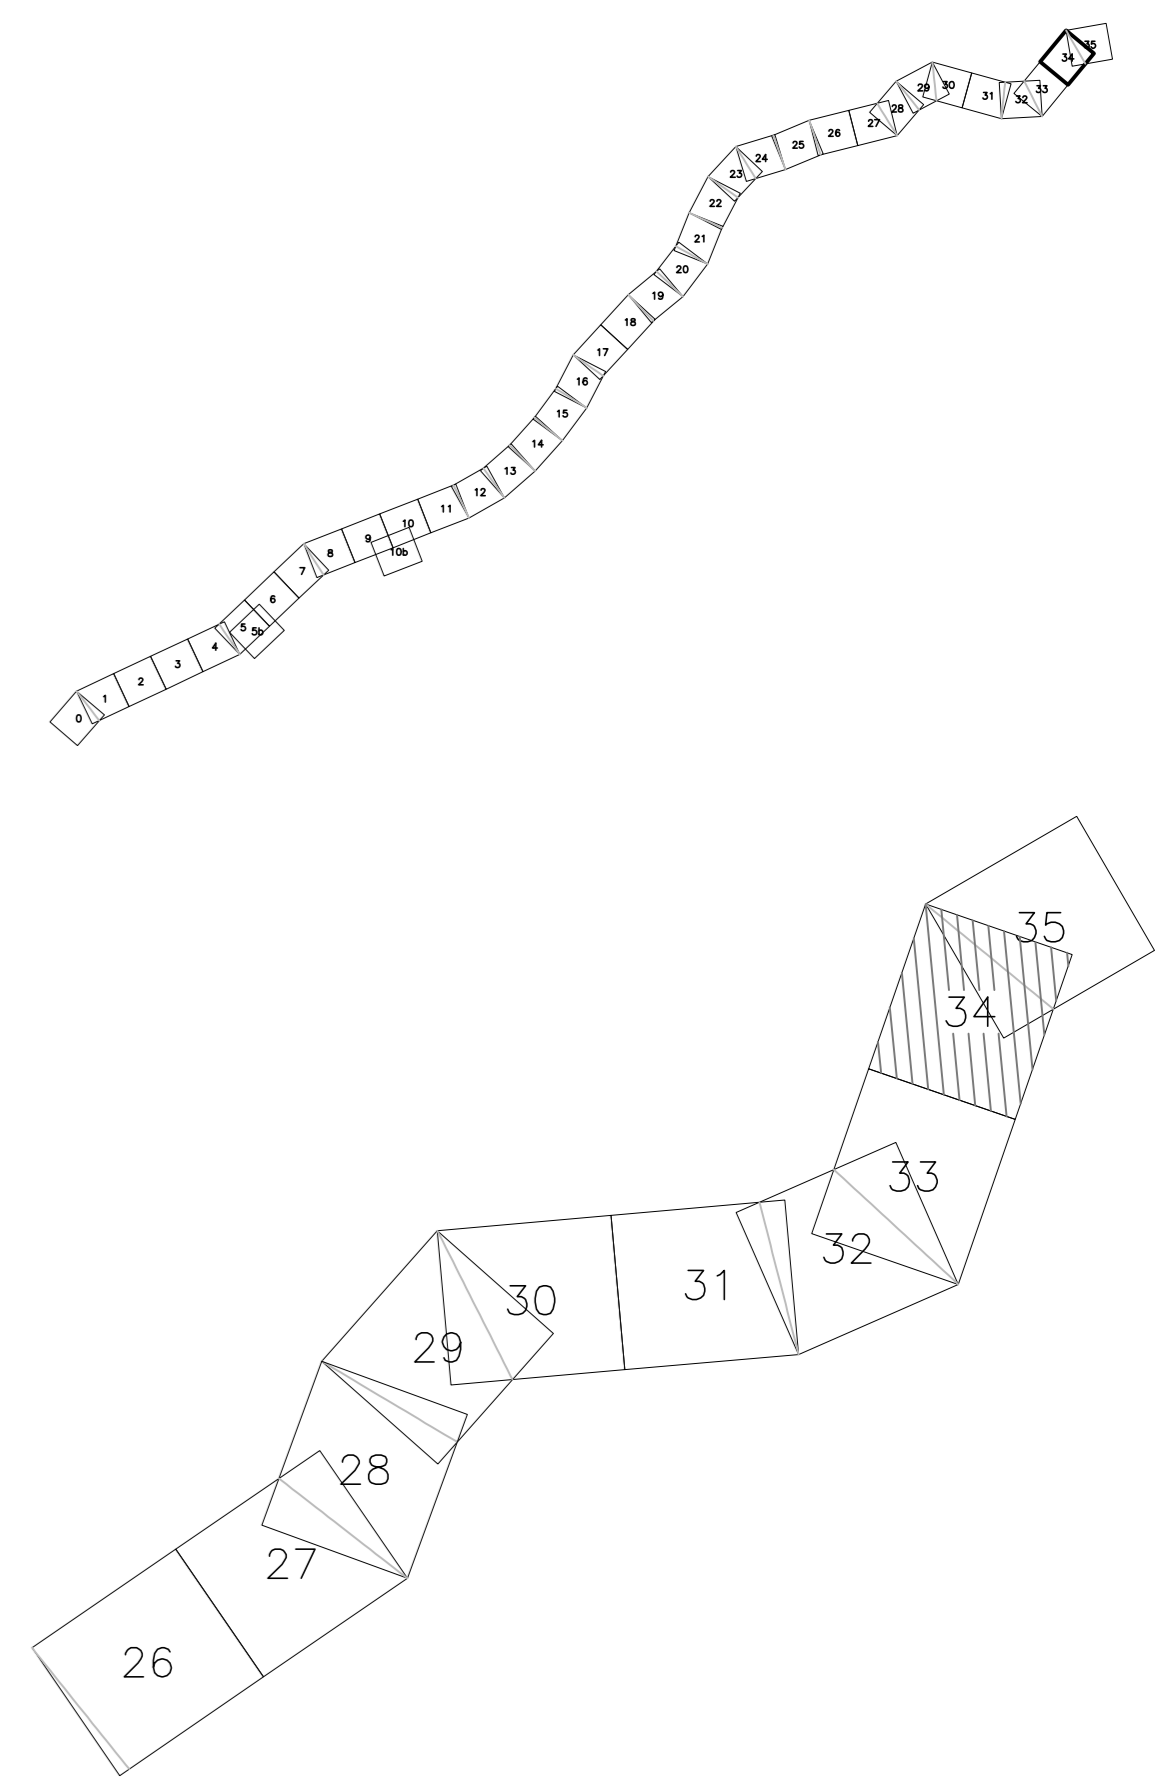

**PLANIMETRIA DI RILIEVO AEROFOTOGRAMMETRICO**  
 TAV34  
 Elaborato 37/38

Codice Unico Progetto (CUP) : F91B0900070001		Scale: 1:1.000	
Codice Elaborato: PA12_09 - E   000   GE   20   4   IQ   03   Z   I   7   04   6   A			
F			
E			
D			
C			
B			
A	03/08/2010	EMISSIONE	M. LITI P. PAGLINI
REV.	DATA	DESCRIZIONE	REDDATTO VERIFICATO APPROVATO AUTORIZZATO
Responsabile del procedimento: Ing. MAURIZIO ARAMINI			

Il Progettista: 	Il Consulente Specialista: 	Il Geologo: 	Il Coordinatore per la sicurezza in fase di progetto: 	Il Direttore dei lavori: 
---------------------	--------------------------------	-----------------	---	------------------------------

