



FABBRICATO PGEP/PEP

HL= 3.30

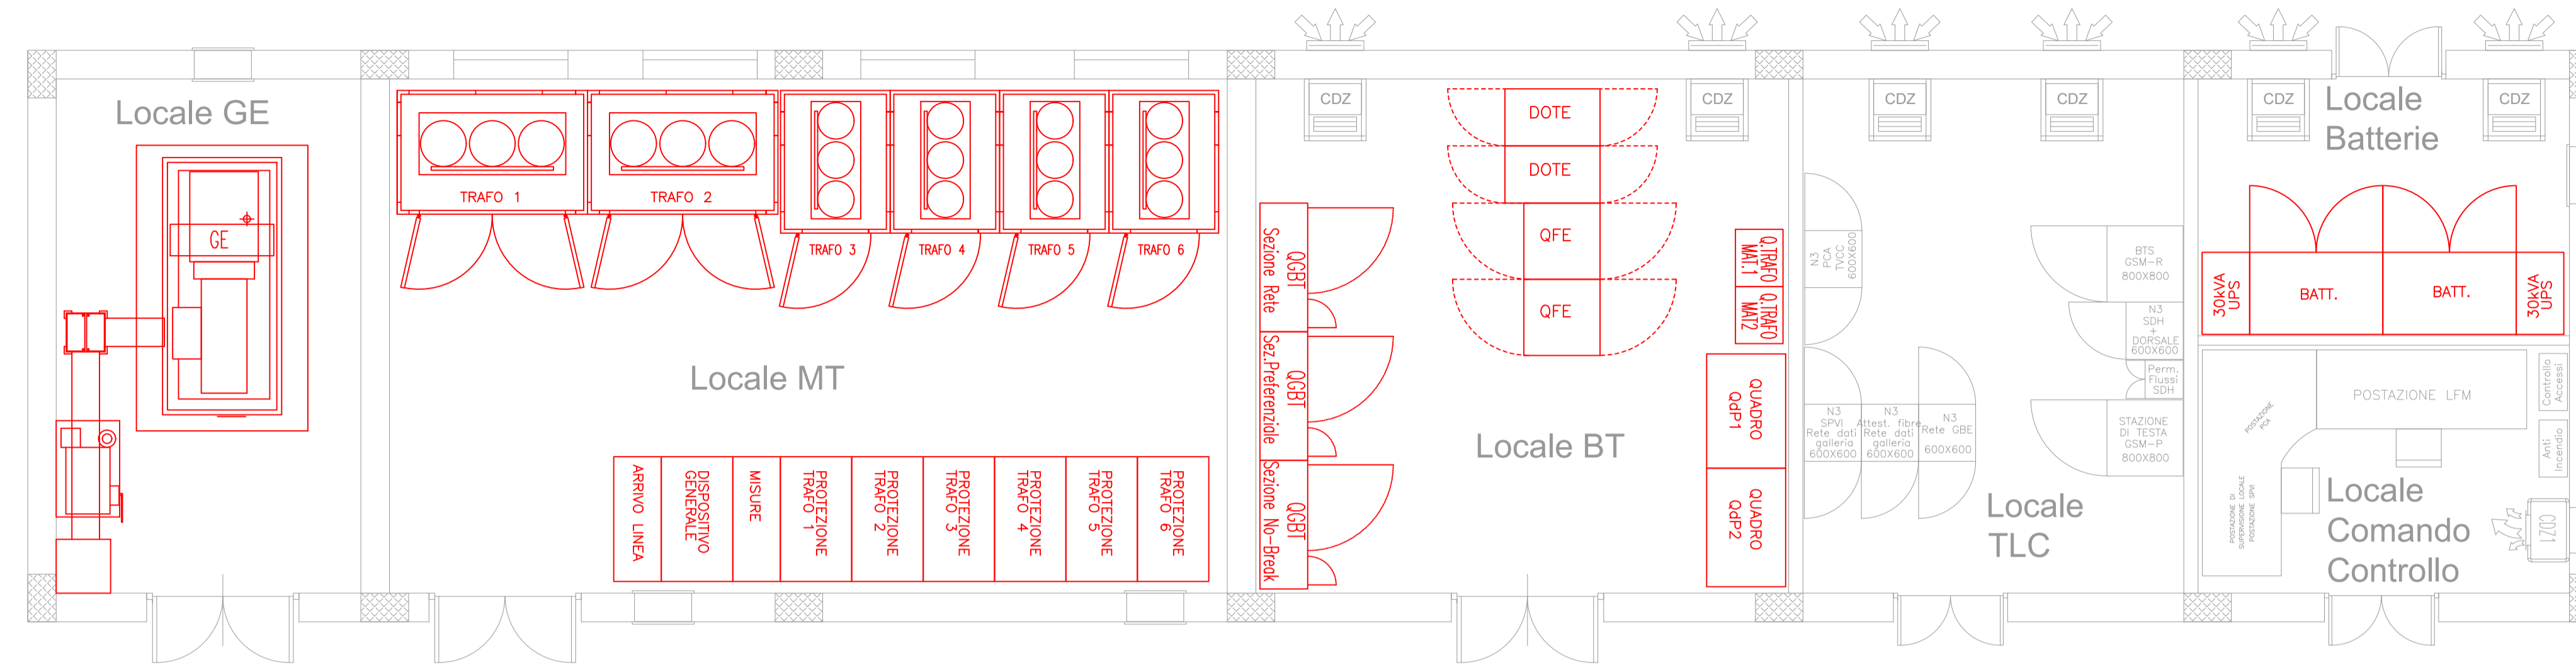

NOTA: le apparecchiature rappresentate sono indicative, quelle effettivamente installate sono riportate nei relativi schemi elettrici

CAVIDOTTI INTERNI AL PGEP

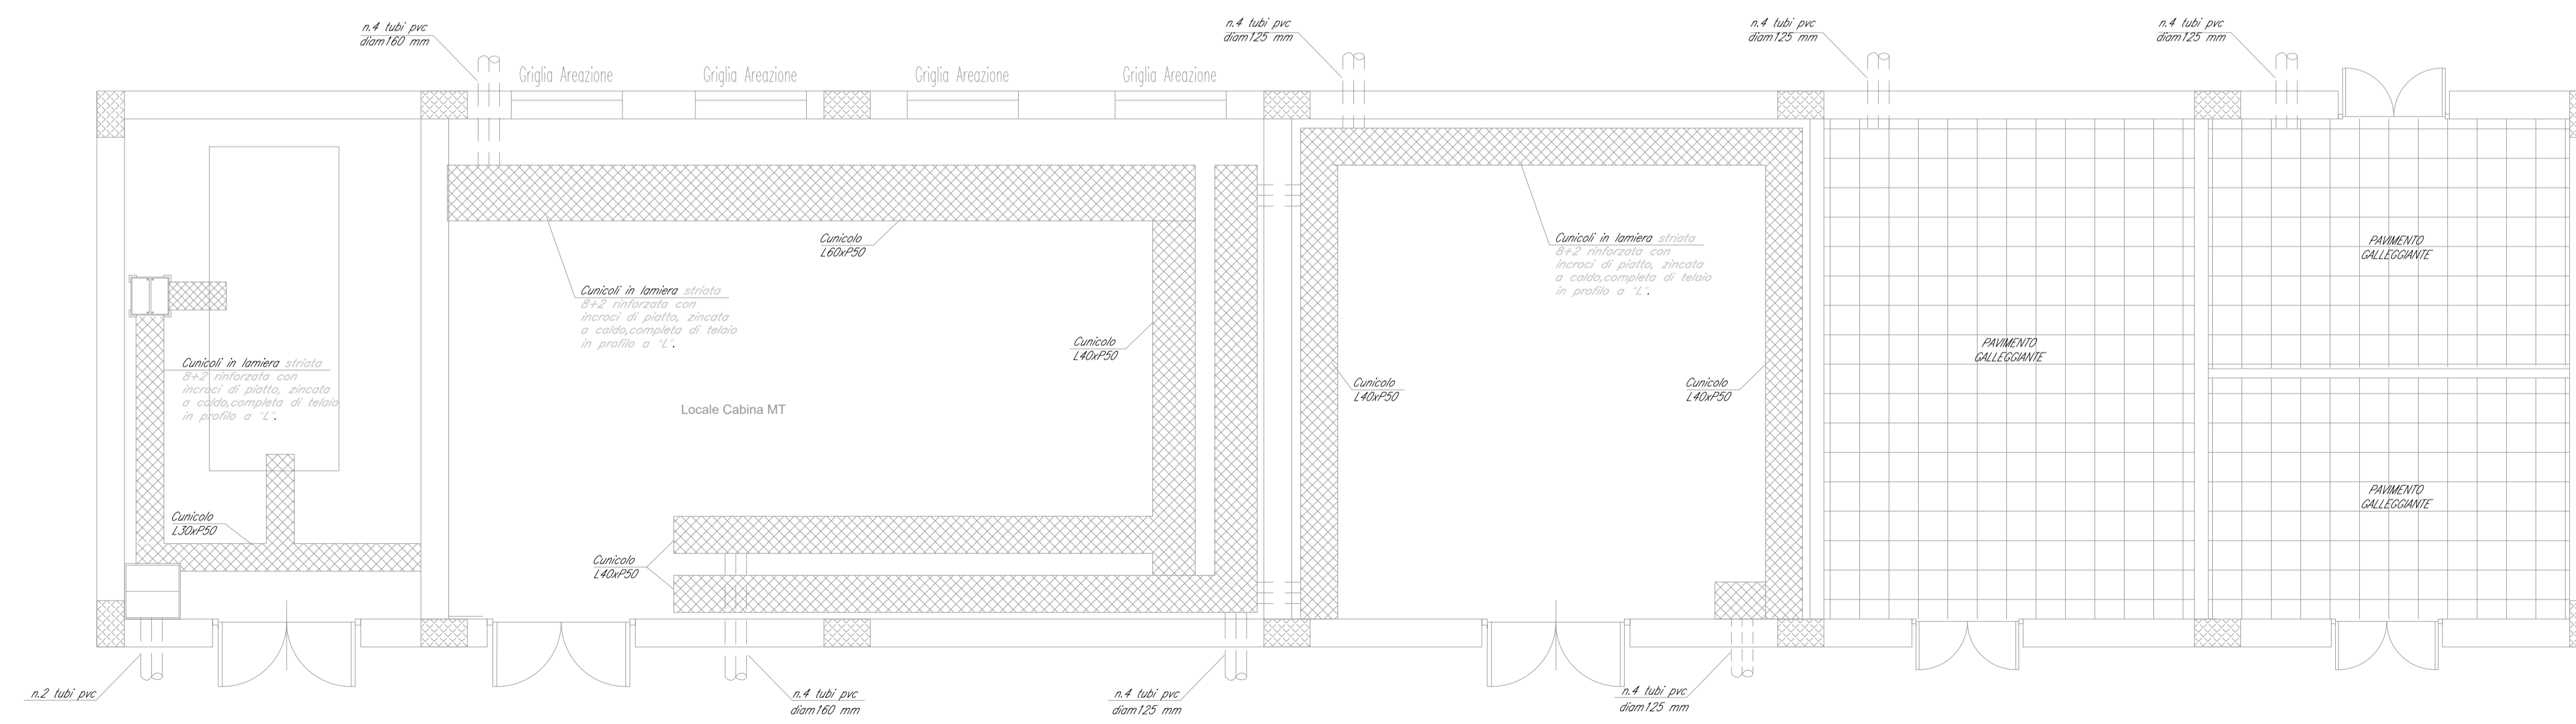

COMMITTENTE: **RFI** RETTE FERROVIARIE ITALIANE GRUPPO FERROVIE DELLO STATO ITALIANE

PROGETTAZIONE: **ITALFERR** GRUPPO FERROVIE DELLO STATO ITALIANE

DIRETTRICE FERROVIARIA MESSINA - CATANIA - PALERMO
NUOVO COLLEGAMENTO PALERMO - CATANIA

U.O. TECNOLOGIE SUD

PROGETTO DEFINITIVO

TRATTA NUOVA ENNA - DITTAINO (LOTTO 4B)
IMPIANTI LFM
GALLERIE
 Galleria Equivalente 3
 Piazzale di Emergenza - lato CT
 Layout Cabina Mt/bt con disposizione cavidotti ed apparecchiature

SCALA: **1:50**

COMMESSA LOTTO FASE ENTE TIPO DOC. OPERA/DISCIPLINA PROGR. REV.
RS3V 40 D 67 PB LF01D2 001 A

Rev.	Descrizione	Redatto	Data	Verificato	Data	Approvato	Data	Autorizzato Data
A	Emissione esecutiva	G. D'Amico	dic 2019	G. L'Esposito	dic 2019	F. Russo	dic 2019	A. Pirella dic 2019

File: RS3V40D67PBLF01D2001A.dwg n. Etab.: 1118