


S.S. 640 AG – CL
 GRAFICO DELLA TRIANGOLAZIONE AEREA

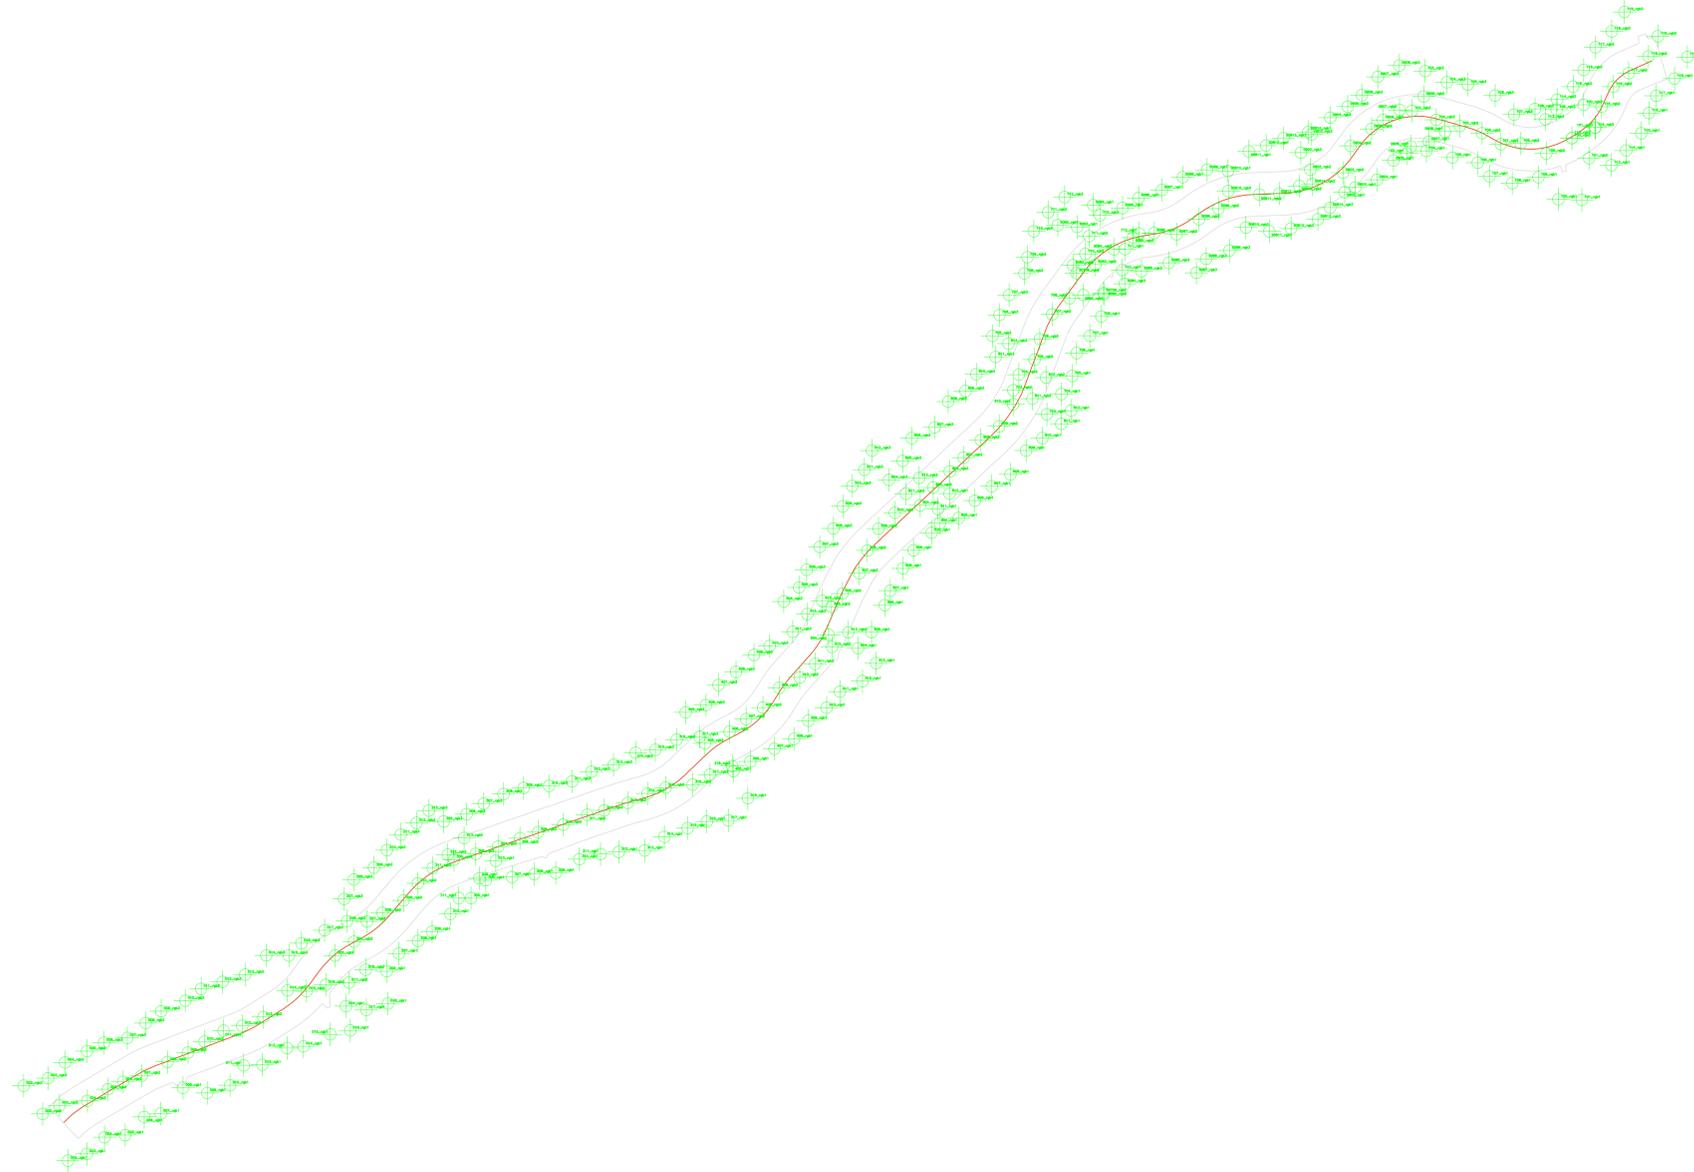

PA 12/09
 CORRIDOIO PLURIMODALE TIRRENICO - NORD EUROPA
 ITINERARIO AGRIGENTO - CALTANISSETTA - A19
 S.S. N° 640 "DI PORTO EMPEDOCLE"
 AMMODERNAMENTO E ADEGUAMENTO ALLA CAT. B DEL D.M. 5.11.2001
 Dal km 44+000 allo svincolo con l'A19

PROGETTO ESECUTIVO



RILIEVO AEROFOTOGRAMMETRICO
 Grafico della triangolazione aerea

Codice Unico Progetto (CUP) : F91B09000070001

Codice Elaborato:
 PA12_09 - E 0 0 0 G E 2 0 4 I Q 0 3 Z I X 0 0 8 A Scala: 1:20.000

F					
E					
D					
C					
B					
A	Ottobre 2010	EMMISSIONE		M. LITI	P. PAGLINI
REV.	DATA	DESCRIZIONE	REDATTO	VERIFICATO	APPROVATO AUTORIZZATO

Responsabile del procedimento: Ing. MAURIZIO ARAMINI

