


S.S. 640 AG – CL
 QUADRO UNIONE DELLE MAPPE

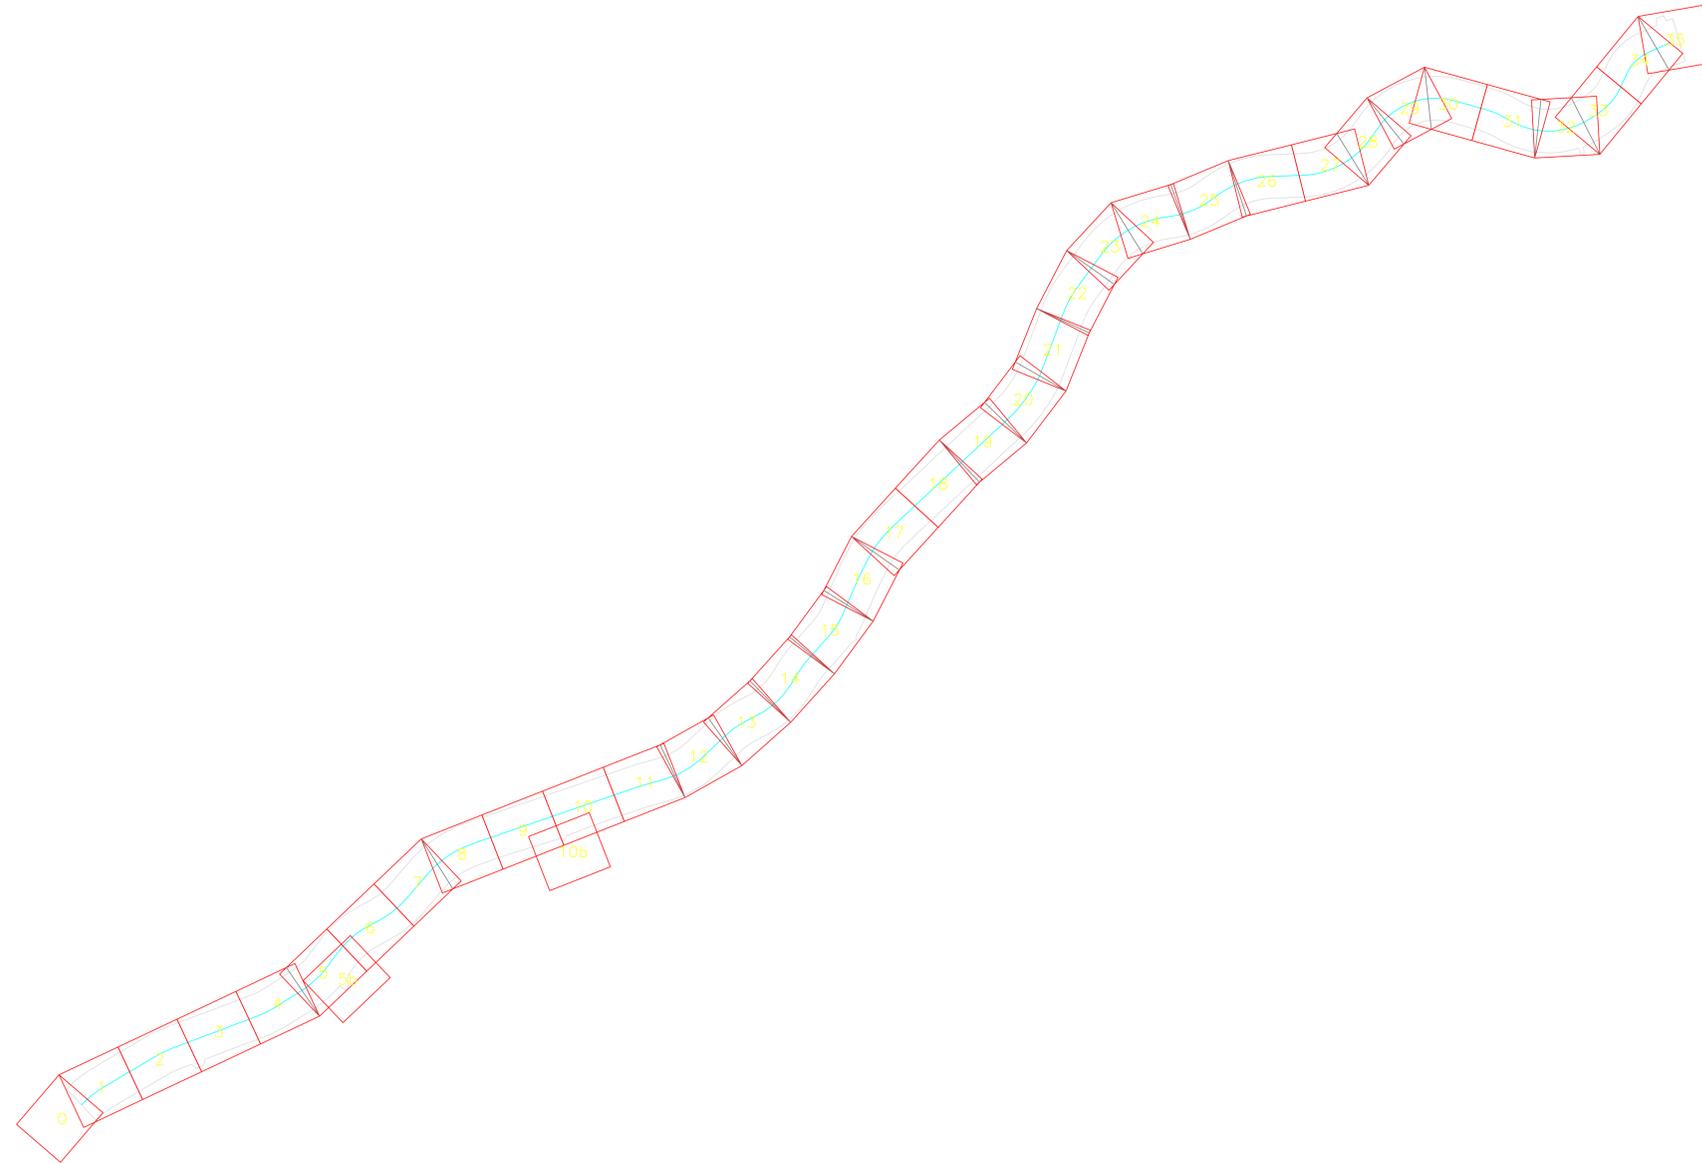

PA 12/09
 CORRIDOIO PLURIMODALE TIRRENICO - NORD EUROPA
 ITINERARIO AGRIGENTO - CALTANISSETTA - A19
 S.S. N° 640 "DI PORTO EMPEDOCLE"
 AMMODERNAMENTO E ADEGUAMENTO ALLA CAT. B DEL D.M. 5.11.2001
 Dal km 44+000 allo svincolo con l'A19

PROGETTO ESECUTIVO



RILIEVO AEROFOTOGRAMMETRICO
 Quadro unione delle mappe

Codice Unico Progetto (CUP) : F91B0900070001

Codice Elaborato:
 PA12_09 - E 0 0 0 G E 2 0 4 I Q 0 3 Z I X 0 0 9 A Scala: 1:20.000

F					
E					
D					
C					
B					
A	Ottobre 2010	EMMISSIONE		M. LITI	P. PAGLINI
REV.	DATA	DESCRIZIONE	REDATTO	VERIFICATO	APPROVATO
Responsabile del procedimento:		Ing. MAURIZIO ARAMINI			

Il Progettista: 	Il Consulente Specialista: 00141 Roma via G. M. Lancini, 31 tel. 06/442.83.888 	Il Geologo: 	Il Coordinatore per la sicurezza in fase di progetto: 	Il Direttore dei lavori:
---------------------	---	-----------------	---	------------------------------