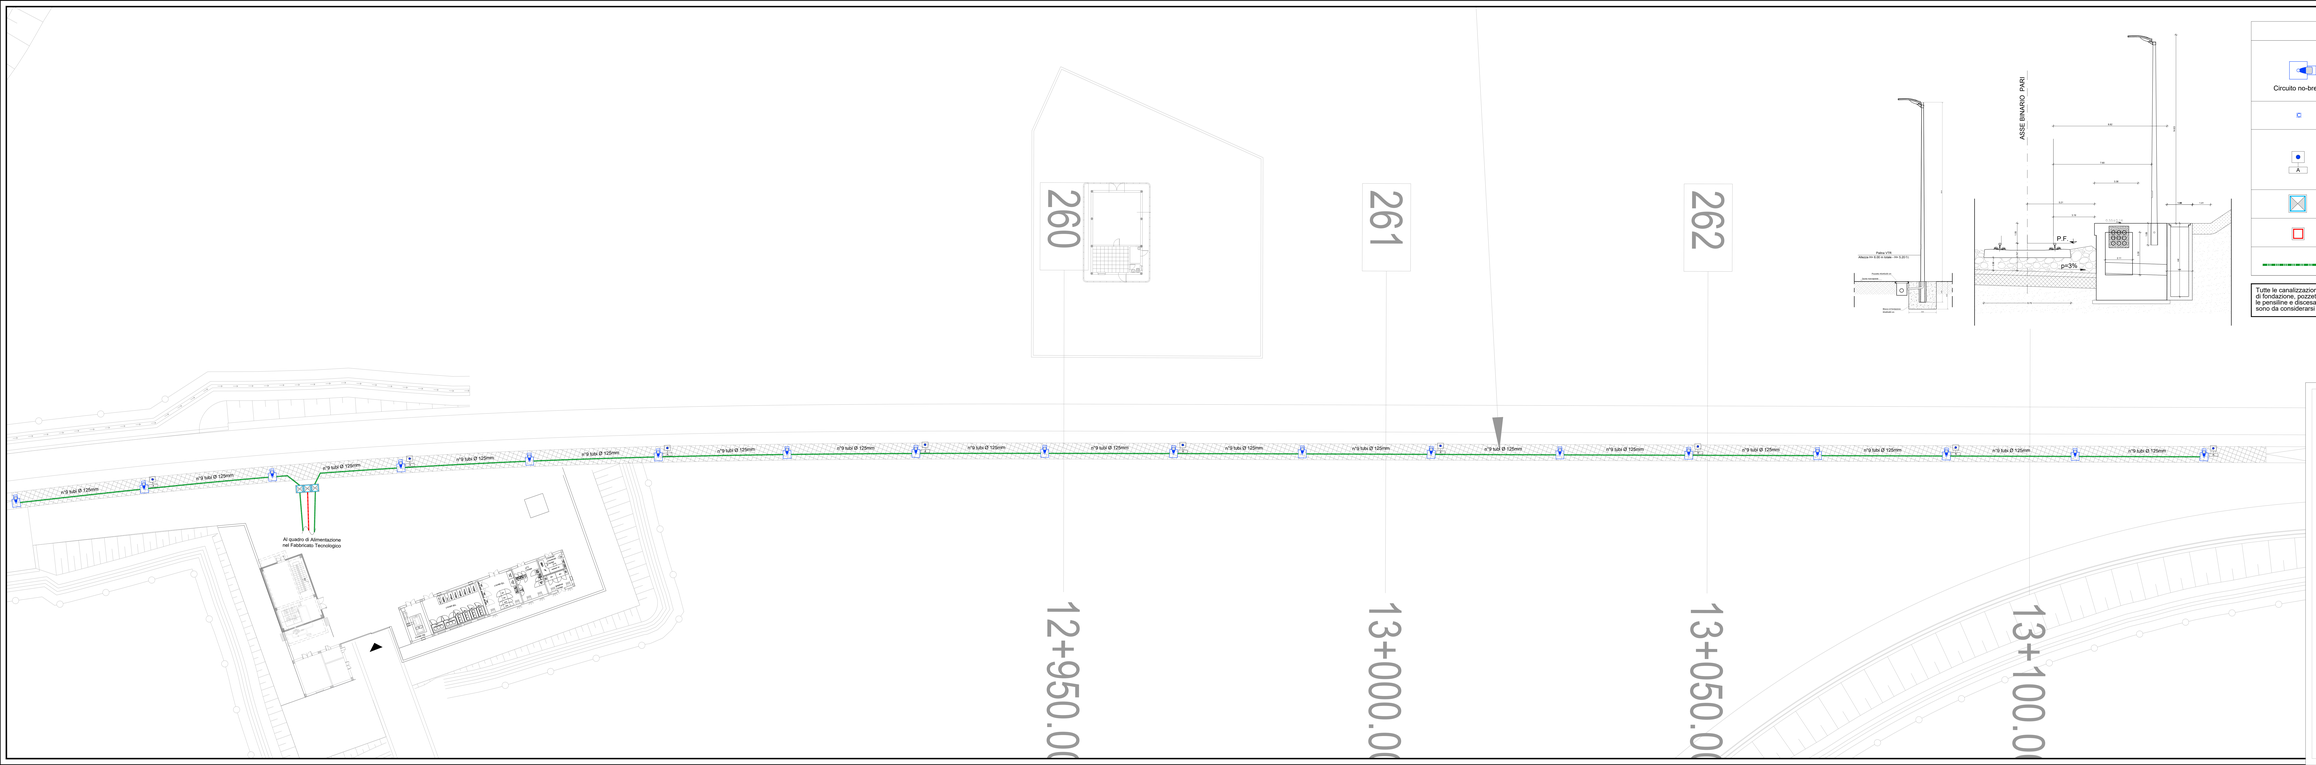

LEGENDA SIMBOLI IMPIANTI LFM

Circuito no-break	Palina in vetroresina H=5,2m (f.t.) completa di blocco fondazione 60x60x80 cm e pozzetto ingresso cavi 40x40x40cm completo di coperchio in lamiera stirata. Apparecchio di illuminazione per esterni con ottica stradale a luce diretta, con sorgente luminosa a LED di potenza - 68 W - 7490 lm. Grado di protezione IP67. IK08, Classe di isolamento II.
	Indica apparecchi alimentati da circuito di continuità (no-break)
A	Pulsante di emergenza a Fungo con installazione a palina in acciaio inox AISI 304 IP 65 conforme alla STF RFI DPRIM STC IFS LF614 con integrate sul pulsante lampade di segnalazione a LED BLU. Completo di cassetta di derivazione "Tipo A" comprensiva di staffe per il fissaggio in pozzetto e contenente dispositivo elettronico di controllo PMAE, il tutto cablato in classe II.
	Pozzetto 100x100x150 cm - Attraversamento Binario
	Pozzetto 80x80x100 cm - Smistamento
	Polifora principale realizzata dal civile all'interno del marciapiede n°9 tubi pvc Ø 125mm

Tutte le canalizzazioni sui marciapiedi composte dalla polifora principale e pozzetti rompi tratta, blocchi di fondazione, pozzetti e tubazioni di raccordo con i pali dell'illuminazione, i cavedi per salita cavi verso le persaline e discesa cavi verso i sotto passi, sono progettati e computati con altro appalto. Pertanto sono da considerarsi come già predisposti.

COMMITTENTE

RFI RETE FERROVIARIA ITALIANA
GRUPPO FERROVIE DELLO STATO ITALIANE

PROGETTAZIONE

ITALFERR
GRUPPO FERROVIE DELLO STATO ITALIANE

DIREZIONE FERROVIARIA MESSINA - CATANIA - PALERMO

NUOVO COLLEGAMENTO PALERMO - CATANIA

U.O. TECNOLOGIE SUD

PROGETTO DEFINITIVO

TRATTA NUOVA ENNA - DITTAINO (LOTTO 4B)

IMPIANTI LFM

GALLERIE

Galleria Dittaino

Marciapiedi FFP - lato CT
Planimetria Marciapiedi FFP con disposizione cavidotti e apparecchiature

SCALA: 1:200

COMMESSA	LOTTO	FASE	ENTE	TIPO DOC.	OPERA/DISCIPLINA	PROGR.	REV.
R S 3 V	4 0	D	6 7	P 9	L F 0 2 F 4	0 0 1	A

Rev.	Descrizione	Redatto	Data	Verificato	Data	Approvato	Data	Autorizzato Data
A	EMISSIONE ESECUTIVA	[illegible]	06 - 2021	[illegible]	06 - 2021	[illegible]	06 - 2021	ORDINE DEGLI INGEGNERI DELLA PROVINCIA DI ROMA Ing. Giovanni Cocco n. A 24798

File: RS3V40D67P9LF02F4001A.dwg

n. Elab.: 1108