
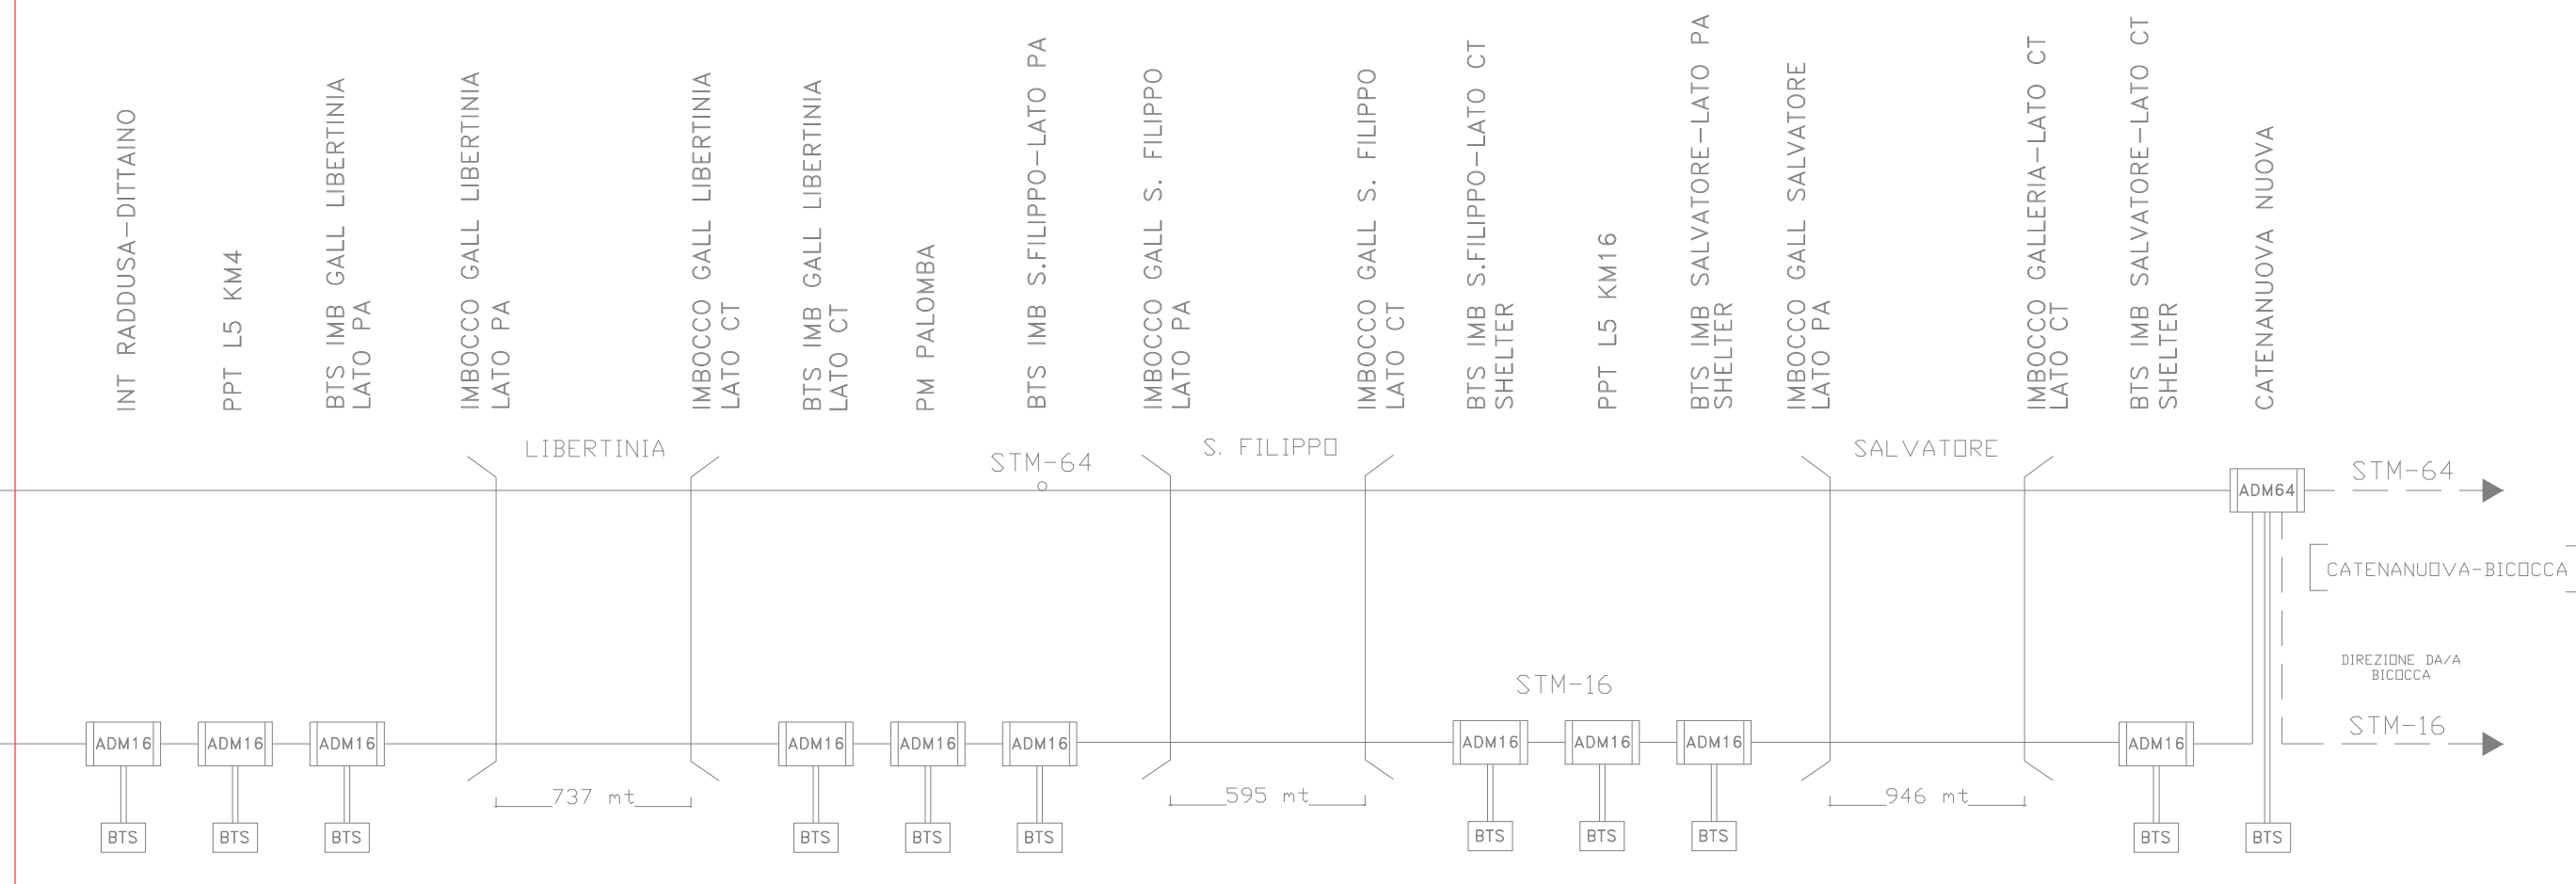


<b>ADM64</b>	Apparato ADM-64 di nuova installazione
<b>ADM16</b>	Apparato ADM-16 di nuova installazione
<b>BTS</b>	BTS di nuova installazione
	Collegamento STM-64 su F.D. Single Mode di nuova posa
	Richiusura SDH verso Palermo

# ARCHITETTURA DEL SISTEMA SDH

## SISTEMA SDH OGGETTO DI QUESTO INTERVENTO

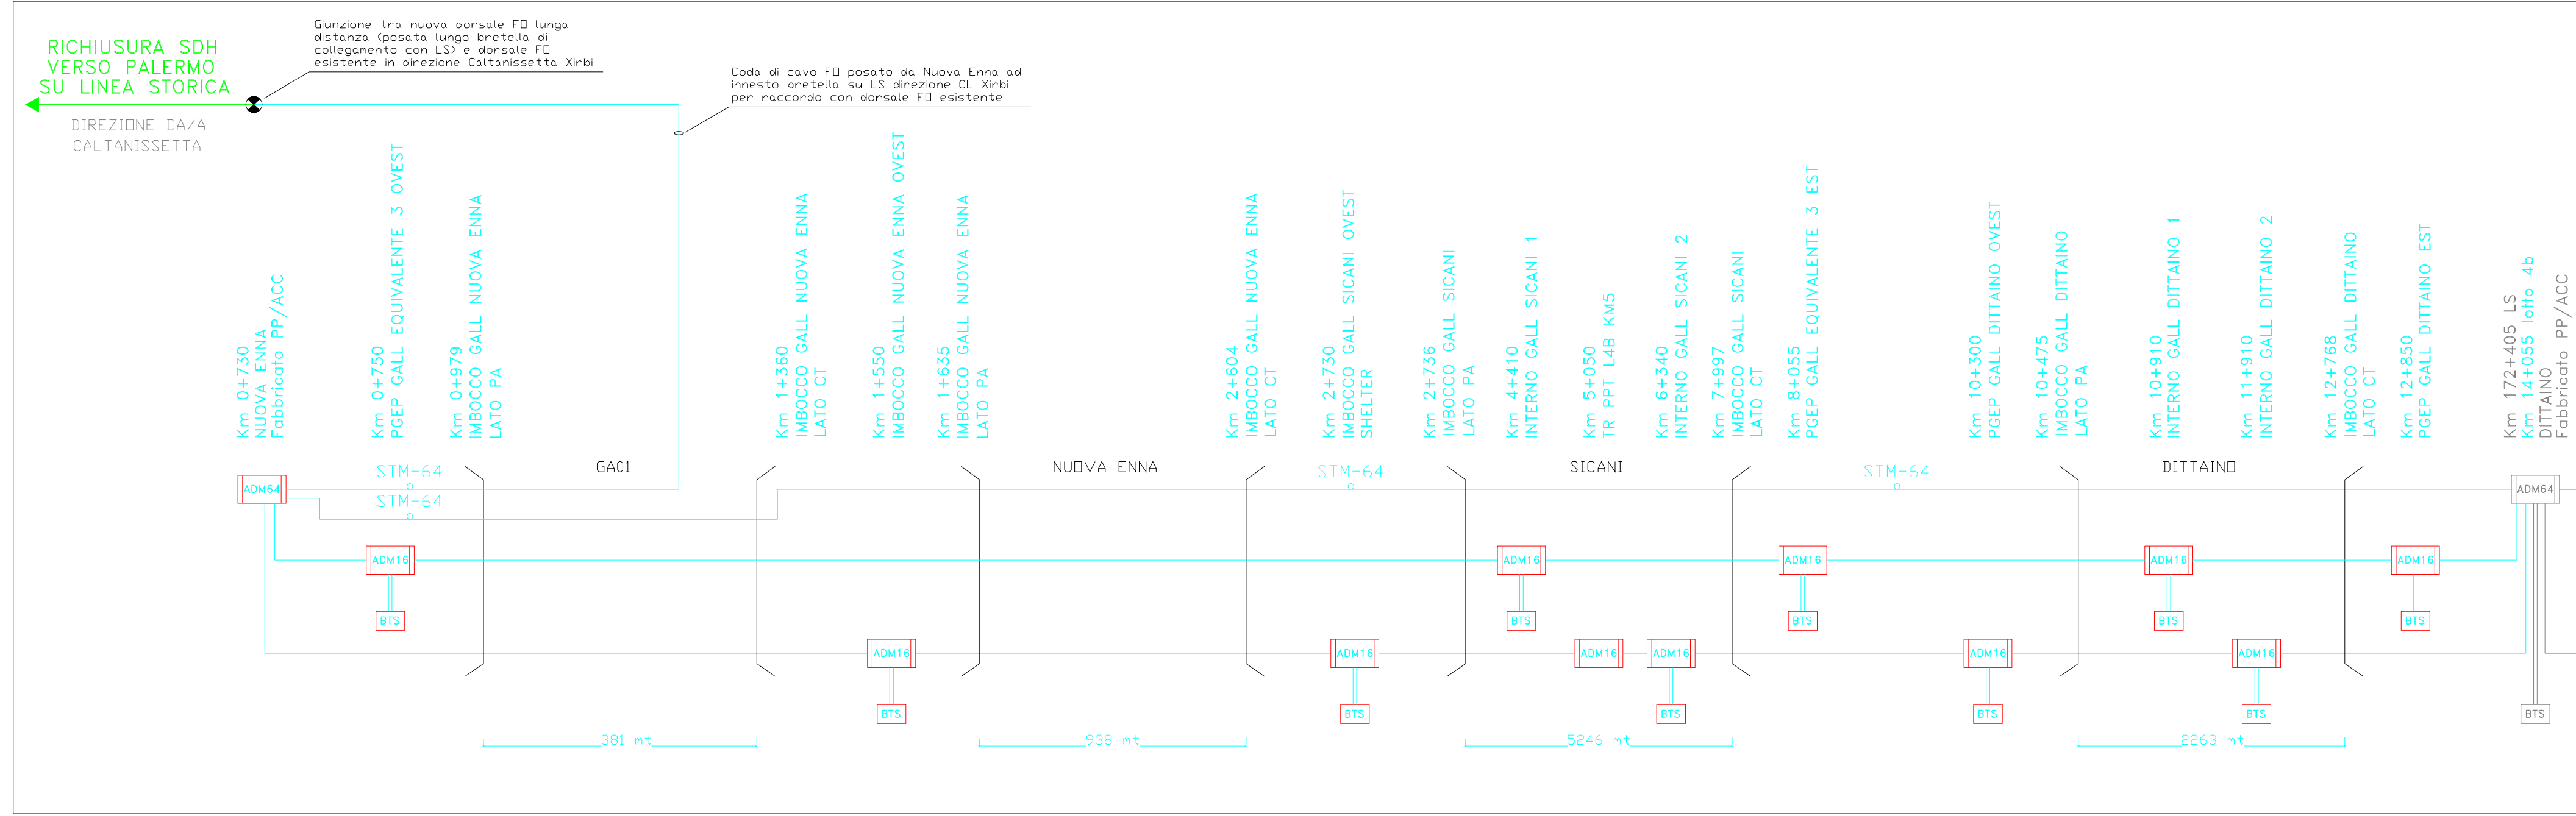

COMMITTENTE:

PROGETTAZIONE:

DIRETTRICE FERROVIARIA MESSINA - CATANIA - PALERMO

NUOVO COLLEGAMENTO PALERMO - CATANIA

U.O. TECNOLOGIE SUD

PROGETTO DEFINITIVO

TRATTA NUOVA ENNA - DITTAINO (LOTTO 4B)

IMPIANTI DI TELECOMUNICAZIONI

ARCHITETTURA DEL SISTEMA SDH

SCALA: -

COMMESSA	LOTTO	FASE	ENTE	TIPO DOC.	OPERA/DISCIPLINA	PROGR.	REV.
RS3V	40	D	67	DX	RT0001	001	A

Rev.	Descrizione	Redatto	Data	Verificato	Data	Approvato	Data	Autorizzato Data
A	Emissione definitiva	A. SCAVO	Dicembre 2019	P. ANSUNI	Dicembre 2019	F. SPANO	Dicembre 2019	A. PRESTA Dicembre 2019