
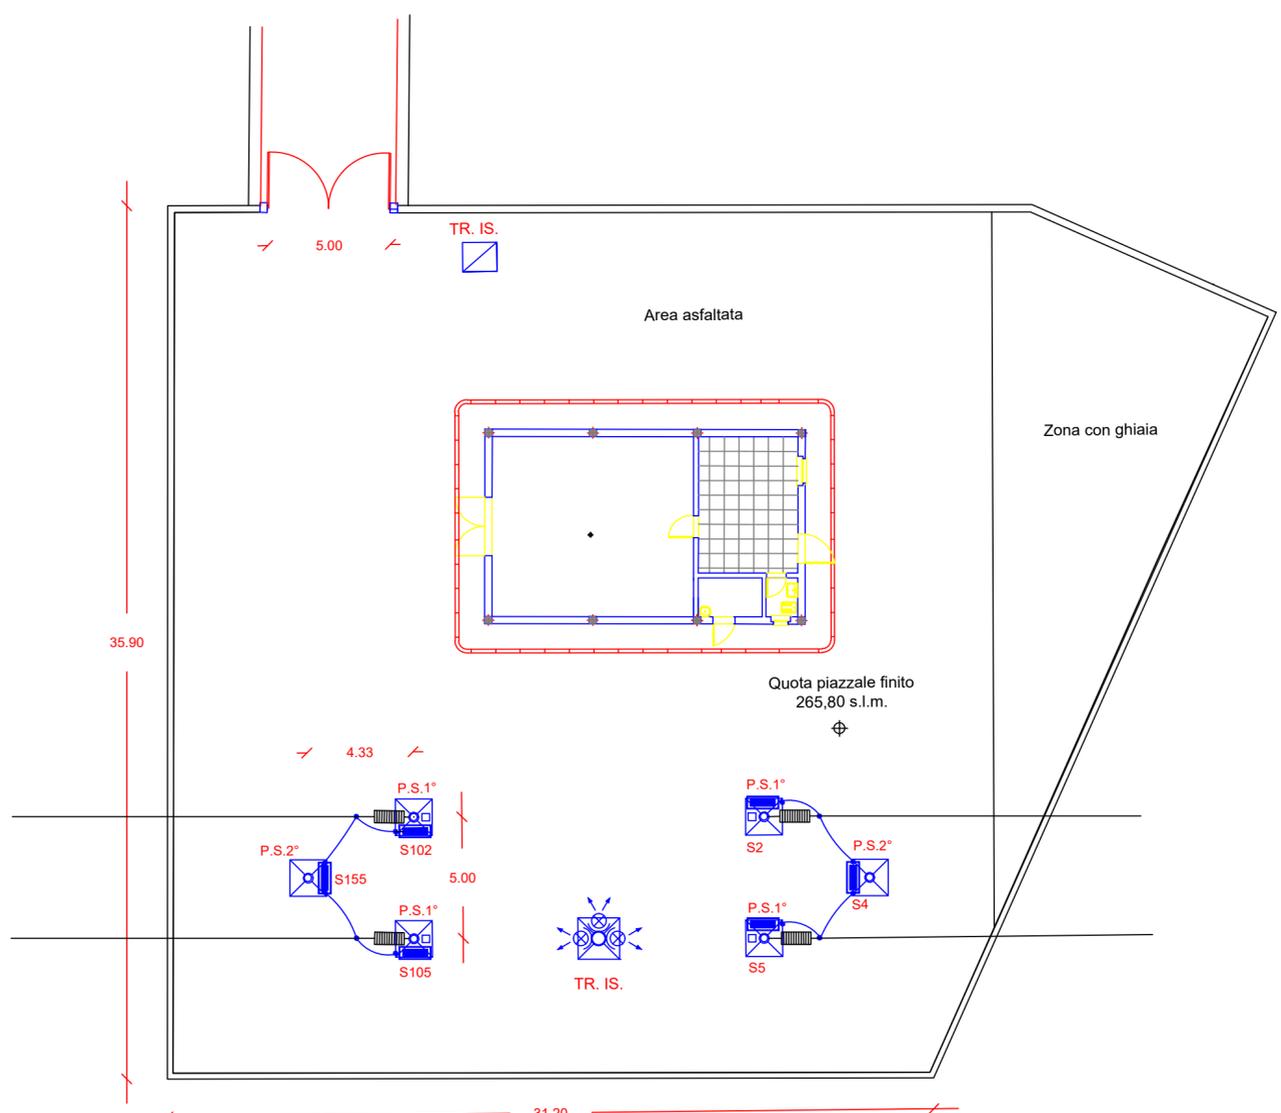


PIAZZALE CABINA T.E. - ANTE OPERAM

LEGENDA

- TR. IS. Trasformatore di isolamento
 - T.F. Torre faro da m. 18
 - P.S.1° Palo tipo LSU22c con sezionatore di 1° fila
 - P.S.2° Palo tipo LSU22c con sezionatore di 2° fila
- Le quote sono espresse in metri.

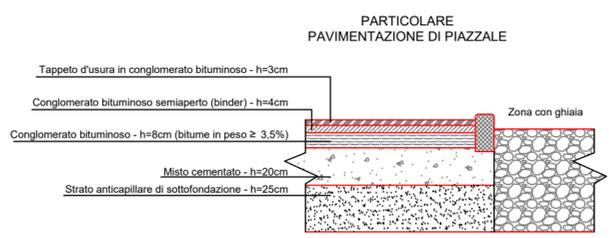

PIAZZALE CABINA T.E. - POST OPERAM

COMMITTENTE:



PROGETTAZIONE:



DIRETTRICE FERROVIARIA MESSINA - CATANIA - PALERMO
NUOVO COLLEGAMENTO PALERMO - CATANIA

U.O. TECNOLOGIE SUD

PROGETTO DEFINITIVO

TRATTA NUOVA ENNA - DITTAINO (LOTTO 4b)

IMPIANTI DI S.S.E. E CABINE T.E.

CABINA T.E. DI DITTAINO
 PLANIMETRIA GENERALE PIAZZALE CABINA T.E. (LAYOUT) ANTE E POST OPERAM

SCALA:
 1 : 200

COMMESSA LOTTO FASE ENTE TIPO DOC. OPERA/DISCIPLINA Progr. REV.

RS3V 40 D 67 P9 SE0200 001 A

Rev.	Descrizione	Redatto	Data	Verificato	Data	Approvato	Data	Autorizzato Data
A	Emissione esecutiva	G. Manfrà	12 / 2019	G. Manfrà	12 / 2019	F. Scudato	12 / 2019	A. Presta 12 / 2019



File: N. Elab.: 1273