


KEY PLAN

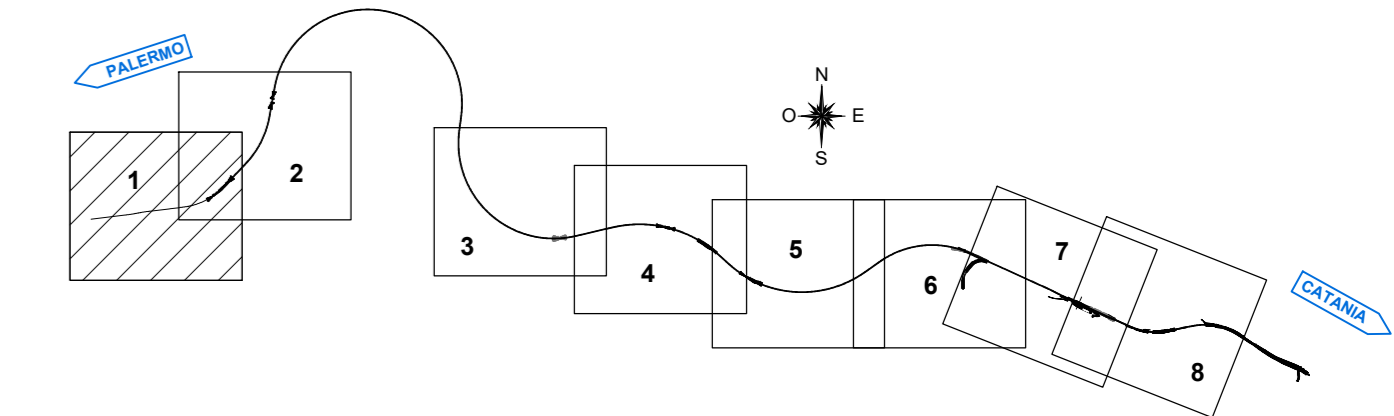

①	NUMERO INTERFERENZA
○	PALO ENEL
□	IDRANTI
—	PROGETTO
—	ENEL DISTR. SPA - EN
—	STAZIONE - ST
—	COMUNE/PRIVATO - CO
—	TELECOM ITALIA SPA - TI
—	FIBRA OTTICA - FO
—	AUTOSTRADA - AU
—	PUBBLICA ILLUMINAZIONE - PI
—	CONSORZIO DI BONIFICA - CBB ENNA 6 (Condotta in VTR Ø 800)
—	CONSORZIO DI BONIFICA - CBC ENNA 6 (Condotta in VTR Ø 700)
—	CONSORZIO DI BONIFICA - CBD ENNA 6 (Condotta in VTR Ø 400)
—	CONSORZIO DI BONIFICA - CBF ENNA 6 (Condotta di piccole dimensioni)
—	CONDOTTA FOGNARIA - CF (Acque Enna)

COMMITTENTE:  **RFI**
RETE FERROVIARIA ITALIANA
GRUPPO FERROVIE DELLO STATO ITALIANE

PROGETTAZIONE:  **ITALFERR**
GRUPPO FERROVIE DELLO STATO ITALIANE

DIRETTRICE FERROVIARIA MESSINA - CATANIA - PALERMO
NUOVO COLLEGAMENTO PALERMO - CATANIA

U.O. INFRASTRUTTURE CENTRO

PROGETTO DEFINITIVO

TRATTA NUOVA ENNA - DITTAINO (LOTTO 4B)

INTERFERENZE SOTTOSERVIZI

Planimetria con indicazione interferenze principali di progetto su cartografia - Tav.1/8

SCALA: 1:2000

COMMESSA LOTTO FASE ENTE TIPO DOC. OPERA/DISCIPLINA PROGR. REV.

RS3V 40 D 29 P 6 S10000 001 B

Rev.	Descrizione	Redatto	Data	Verificato	Data	Approvato	Data	Autorizzato Data
A	Emissione esecutive	L. Mazzoni	Dicembre 2019	V. Cenci	Dicembre 2019	F. Spontorno	Dicembre 2019	15/01/2020
B	Emissione esecutive	L. Bani	Genembre 2020	V. Cenci	Genembre 2020	F. Spontorno	Genembre 2020	15/01/2020

File: RS3V40D29P6S0000001B.dwg n. Elab.: 1288