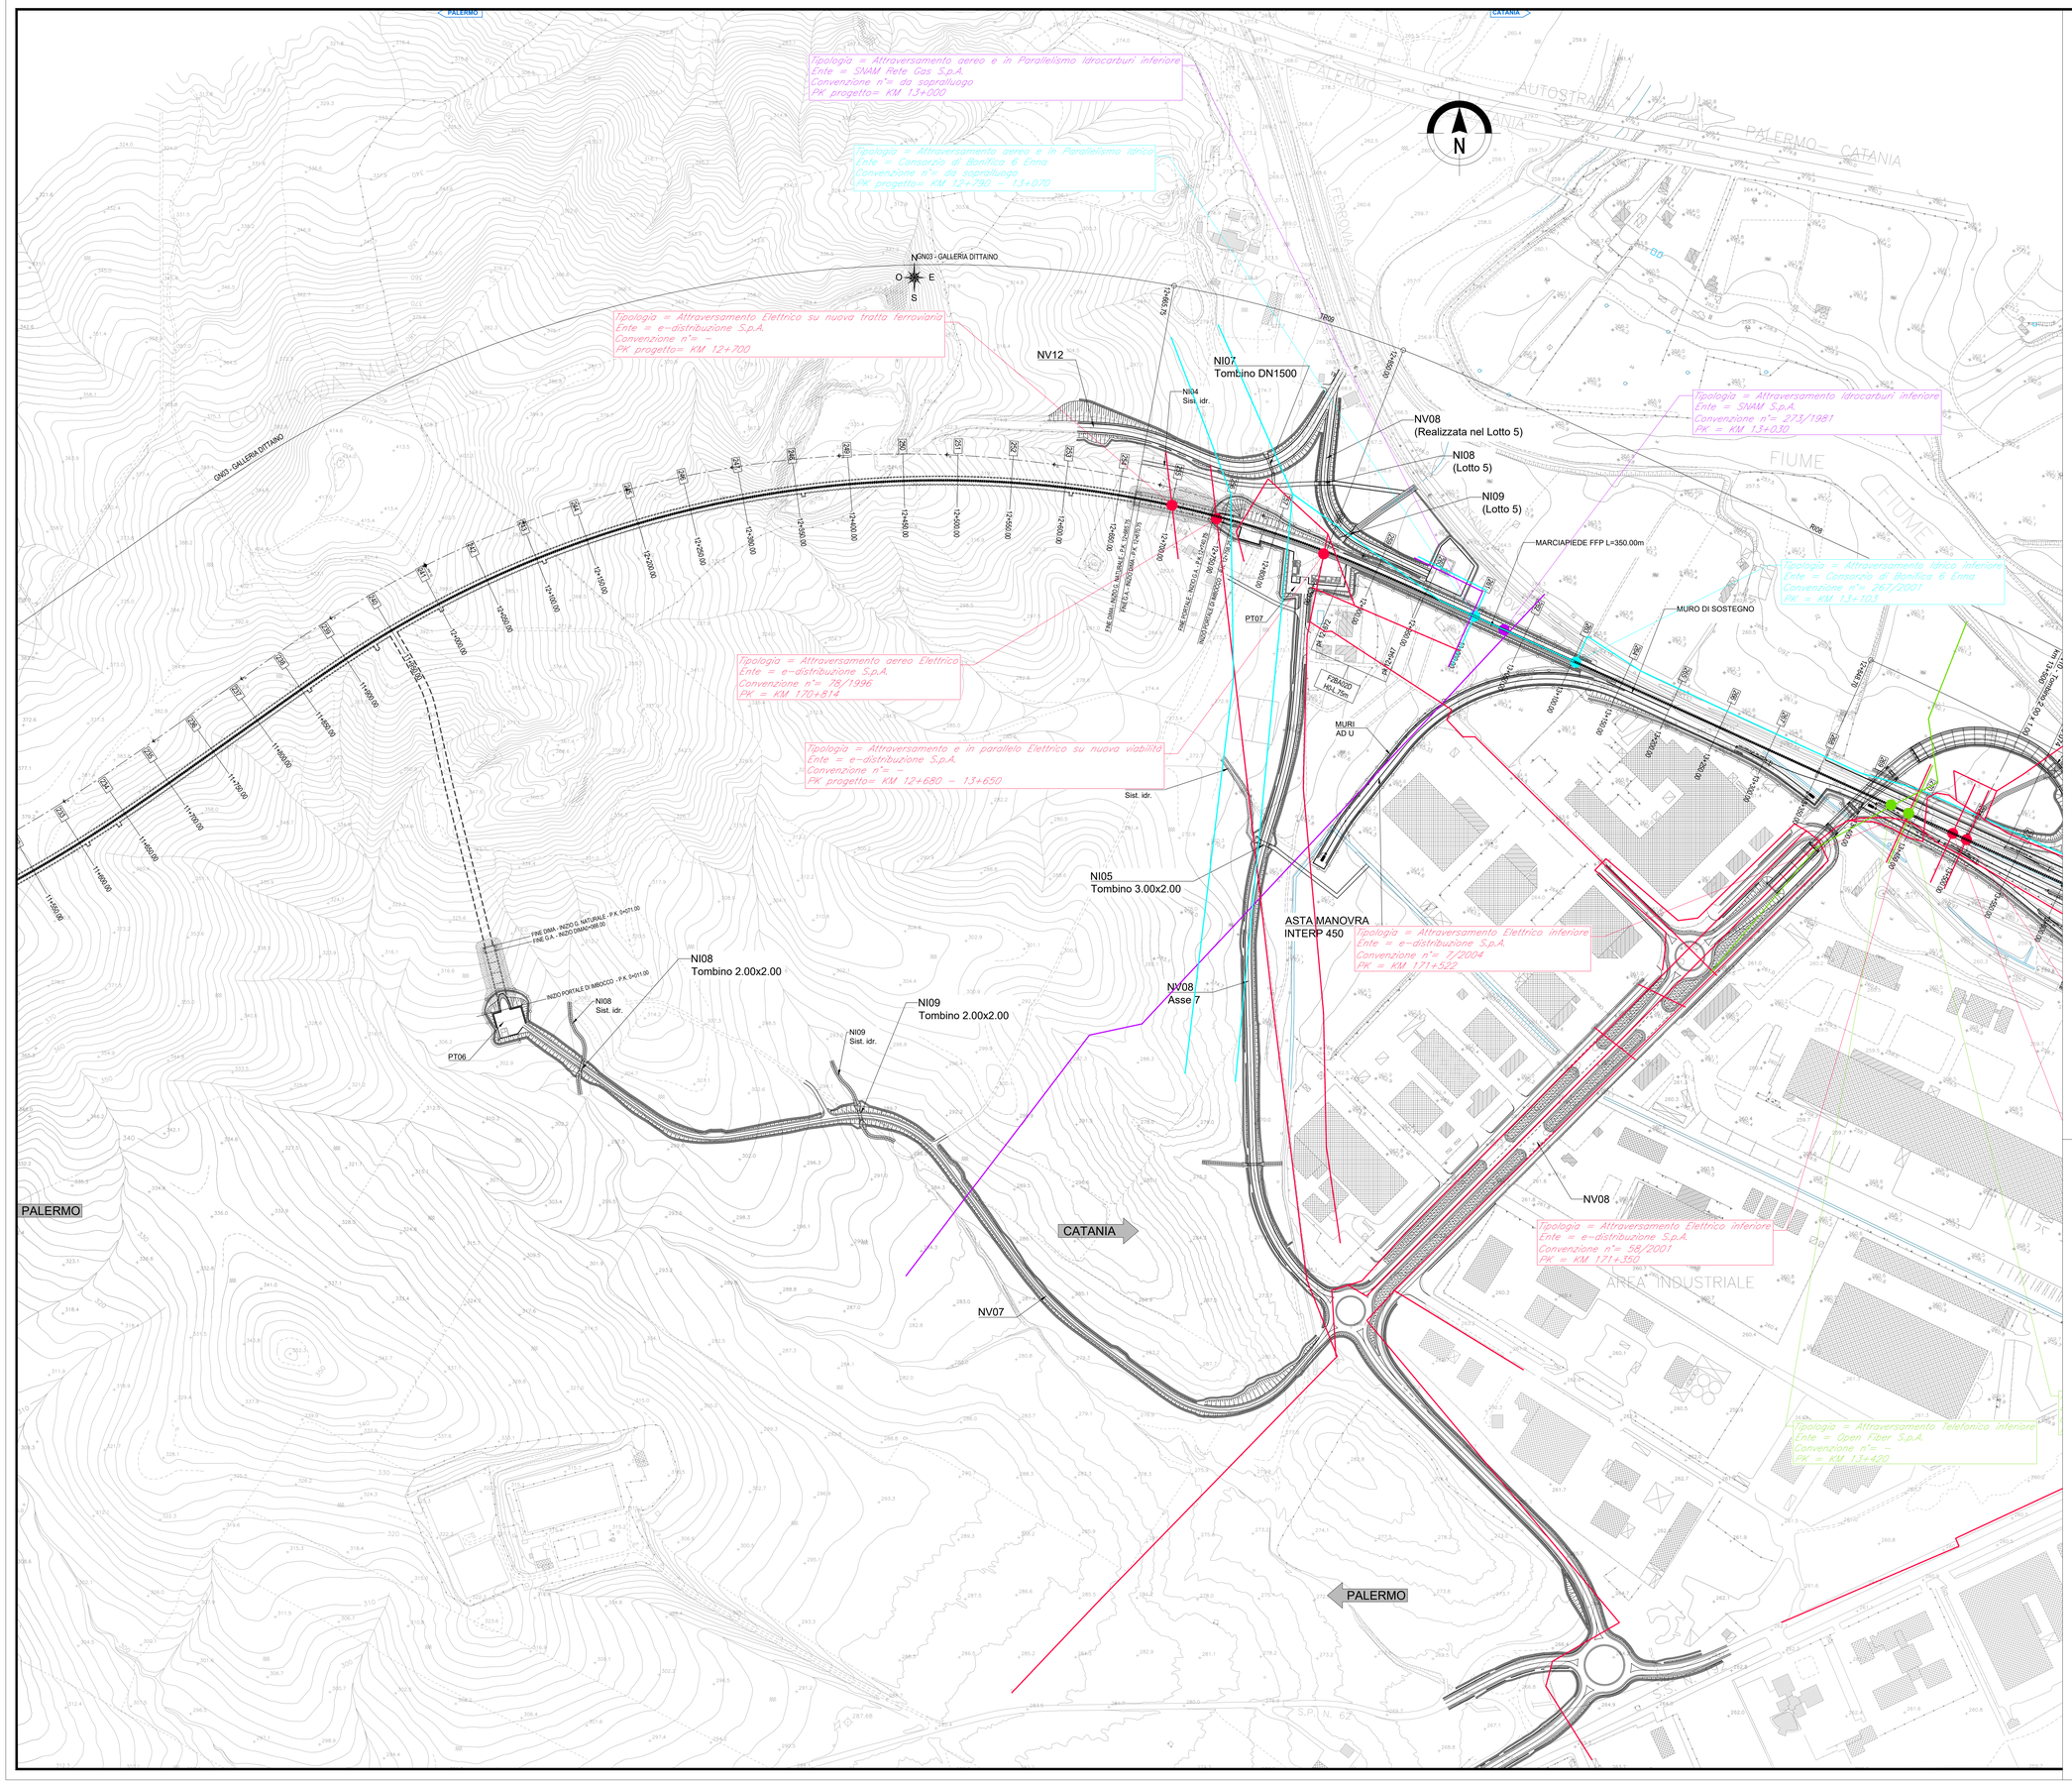

KEY PLAN

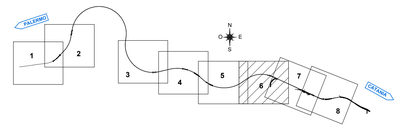

n	NUMERO INTERFERENZA
	PALO ENEL
	IDRANTI
	PROGETTO
	ENEL DISTR. SPA - EN
	STAZIONE - ST
	COMUNE/PRIVATO - CO
	TELECOM ITALIA SPA - TI
	FIBRA OTTICA - FO
	AUTOSTRADA - AU
	PUBBLICA ILLUMINAZIONE - PI
	CONSORZIO DI BONIFICA - CBB ENNA 6 (Condotta in VTR Ø 800)
	CONSORZIO DI BONIFICA - CBC ENNA 6 (Condotta in VTR Ø 700)
	CONSORZIO DI BONIFICA - CBD ENNA 6 (Condotta in VTR Ø 400)
	CONSORZIO DI BONIFICA - CBF ENNA 6 (Condotta di piccole dimensioni)
	CONDOTTA FOGNARIA - CF (Acque Enna)

COMMITTENTE:

RFI RETE FERROVIARIA ITALIANA
GRUPPO FERROVIE DELLO STATO ITALIANE

PROGETTAZIONE:

ITALFERR
GRUPPO FERROVIE DELLO STATO ITALIANE

DIRETTRICE FERROVIARIA MESSINA - CATANIA - PALERMO

NUOVO COLLEGAMENTO PALERMO - CATANIA

U.O. INFRASTRUTTURE CENTRO

PROGETTO DEFINITIVO

TRATTA NUOVA ENNA - DITTAINO (LOTTO 4B)

INTERFERENZE SOTTOSERVIZI

Planimetria con indicazione interferenze principali di progetto su cartografia - Tav.6/8

SCALA: 1:2000

COMMESSA	LOTTO	FASE	ENTE	TIPO DOC.	OPERA/DISCIPLINA	PROGR.	REV.
RS3V	40	D	29	P6	SI0000	006	B

Rev.	Descrizione	Redatto	Data	Verificato	Data	Approvato	Data	Autorizzato Data
A	Emissione esecutiva	L. Mazzoni	Dicembre 2019	V. Censi	Dicembre 2019	F.Sparacino	Dicembre 2019	F.Mauro Gennaio 2020
B	Emissione esecutiva	I.Siano	Gennaio 2020	V. Censi	Gennaio 2020	F.Sparacino	Gennaio 2020	ITALFERR S.p.A. Direzione Tecnica Istituzione Centro Dirigente Tecnico Dott. Ing. Fabio Mauro Ordine Ingegneri di Roma

File: RS3V40029P6SI0000006B.dwg

n. Elab.: 1293