


LEGENDA CARTELLONISTICA D.LGS 81/08 E S.M.I.

PERICOLO GENERALE	PERICOLO DI CADUTA MATERIALI	PERICOLO DI TENSIONE ELETTRICA PERICOLOSA	PERICOLO DI MORTE	CARICHI SOGGERI	MATERIALE INFAMMABILE O ALTA TEMPERATURA	SOSTANZE MOCCIE IRRITANTI	SCHIACCIAMENTO DELLE MANI	PERICOLO SCHEGGIE	PERICOLO DI INCENDIO	CARRELLI DI MOVIMENTAZIONE	VIETATO AVVICINARSI ALLE PERSONE NON AUTORIZZATE	VIETATO PASSARE E SOSTARE NEL RAGGIO D'AZIONE DELL'AUTOGUARDIA	VIETATO FUMARE O USARE FIANNE LIBERE	VIETATO BERSIENERE CON ACQUA	VIETATO INQUINARE	CARTELLI LIMITE DI VELOCITA'	CARTELLI LIMITE DI VELOCITA' SOSTITUITI DA SEGNALE DI PERICOLO	PERICOLO DI RESTRISSIONE DI CORSA	SEMAFORO	PERICOLO DI ACCESSO ALLE PERSONE NON AUTORIZZATE	VIETATO DI PASSARE SOTTO I CARICHI SOGGERI	VIETATO DI SOSTARE NEL RAGGIO D'AZIONE DELL'ESCAVATORE	CONTROLLO TRIMESTRALE DELLE FUNI	CASCO DI PROTEZIONE OBBLIGATORIO	PROTEZIONE OBBLIGATORIA DEL LEVITO	PROTEZIONE OBBLIGATORIA DEGLI OCCHI	PROTEZIONE OBBLIGATORIA DEL VISIO	QUANTI DI PROTEZIONE OBBLIGATORI	USO OBBLIGATORIO DELLA CINTURA DI SICUREZZA	PRONTO SOCCORSO	PERCORSO LIBERATO DI EMERGENZA	ESTINTORE	CARTELLI STOP	LAVORI IN CORSO	PERICOLO RESTRISSIONE DI CORSA	CARTELLI DI GRANDE FORMATO DATI DI CANTIERE	CARTELLI DI GRANDE FORMATO NORME DI SICUREZZA
-------------------	------------------------------	---	-------------------	-----------------	--	---------------------------	---------------------------	-------------------	----------------------	----------------------------	--	--	--------------------------------------	------------------------------	-------------------	------------------------------	--	-----------------------------------	----------	--	--	--	----------------------------------	----------------------------------	------------------------------------	-------------------------------------	-----------------------------------	----------------------------------	---	-----------------	--------------------------------	-----------	---------------	-----------------	--------------------------------	---	---

LEGENDA

1 GUARDIANA	2 UFFICI	3 PRESIDIO SANITARIO	4 SPOGLIATOIO / SERVIZI IGIENICI	5 LOCALE REFETTORIO / MENSA	6 WC CHIMICO	7 DORMITORI	8 AREA RACCOLTA RIFIUTI	9 VASCA LAVAGGIO RUOTE	10 CABINA ELETTRICA	11 GENERATORE ELETTRICO DI EMERGENZA	12 LABORATORIO PROVE TERRE E MATERIALI	13 OFFICINA	14 BARRACCAMENTI AD USO RICOVERO	15 MAGAZZINO	16 DEPOSITO OLI E CARBURANTI	17 MAGAZZINO DI RICOVERO MATERIALI MINUTI	18 AREA LAVORAZIONE FERRO E ARMATURE	19 AREA RICOVERO MEZZI E ATTREZZATURE	20 AREA MONTAGGIO FRESA	21 AREA LAVORAZIONE FERRI E ASSEMBLAGGIO CARPENTERIA	22 IMPIANTO DI TRATTAMENTO ACQUE DI GALLERIA	23 IMPIANTO DI VENTILAZIONE	24 IMPIANTO DI BERTONAGGIO	25 IMPIANTO ARIA COMPRESSA	26 IMPIANTO DI MISCELAZIONE MALTA	27 IMPIANTO DI PRESERBIBRIDAZIONE CONCI	28 IMPIANTO DI DEPURAZIONE ACQUE INDUSTRIALI	29 AREA STOCCAGGIO MATERIALI DA COSTRUZIONE	30 AREA STOCCAGGIO MATERIALI DI RESILTA (TERRE E/O DEMOLIZIONI)	31 AREA STOCCAGGIO DI MATERIALI DA ELETTIFICAZIONE	32 AREA DI STOCCAGGIO DELLE GABIE D'ARMATURA	33 AREA STOCCAGGIO PIRETRISCO, TRAVERSE	34 AREA STOCCAGGIO E MOVIMENTAZIONE CONCI	35 TRONCHINO PER RICOVERO TRENO CANTIERE	ACCESSO CARRABILE	ACCESSO PEDONALE	RECINZIONE DI CANTIERE PANNELLI IN LEGNO	RECINZIONE MODULARE DA CANTIERE IN PANNELLI METALLICI	DELIMITAZIONE NEW-JERSEY	RECINZIONE IN PLASTICA STAMPATA H=2.00 m	NEW JERSEY + RETE SOV	PERCORSO PEDONALE	VIABILITA' DI CANTIERE	TORRE FARO	POSTI PER LE AUTO	POSTI MEZZI OPERATIVI	PARCHIEGGIO MEZZI DI SOCCORSO	PRESIDIO DI PRONTO SOCCORSO	ESTINTORE
-------------	----------	----------------------	----------------------------------	-----------------------------	--------------	-------------	-------------------------	------------------------	---------------------	--------------------------------------	--	-------------	----------------------------------	--------------	------------------------------	---	--------------------------------------	---------------------------------------	-------------------------	--	--	-----------------------------	----------------------------	----------------------------	-----------------------------------	---	--	---	---	--	--	---	---	--	-------------------	------------------	--	---	--------------------------	--	-----------------------	-------------------	------------------------	------------	-------------------	-----------------------	-------------------------------	-----------------------------	-----------

NOTE:
 1) PRELIMINARMENTE ALLE ATTIVITA' DI CANTIERIZZAZIONE, IN TUTTE LE AREE, DOVRA' ESSERE EFFETTUATA LA BONIFICA DA ORDIGNI BELLICI SUPERFICIALE E PROFONDA.
 2) L'ORGANIZZAZIONE INTERNE DELLE AREE DI CANTIERE E' INDICATIVA. LA STESSA POTRA' ESSERE RIVISTA DALL'APPALTATORE IN FASE DI PROGETTO ESECUTIVO SULLA BASE DELLA PROPRIA ESPERIENZA, ORGANIZZAZIONE, MEZZI E APPRESTAMENTI A DISPOSIZIONE.
 3) LE AREE DI LAVORO DOVRANNO ESSERE TUTTE DELIMITATE MEDIANTE RECINZIONE IN PLASTICA STAMPATA, SE NON DIVERSAMENTE INDICATO NEGLI ELABORATI GRAFICI.
 4) LA RAPPRESENTAZIONE GRAFICA DEGLI ALLESTIMENTI DI CANTIERE (BARACCHE, ECC.) E' PURAMENTE INDICATIVA MA LA QUANTIFICAZIONE ECONOMICA DELLE STRUTTURE A SERVIZIO E' COERENTE CON LA PRESENZA MEDIA IN CANTIERE.
 * Il dimensionamento delle aree e' stato determinato all'interno del progetto di cantierizzazione

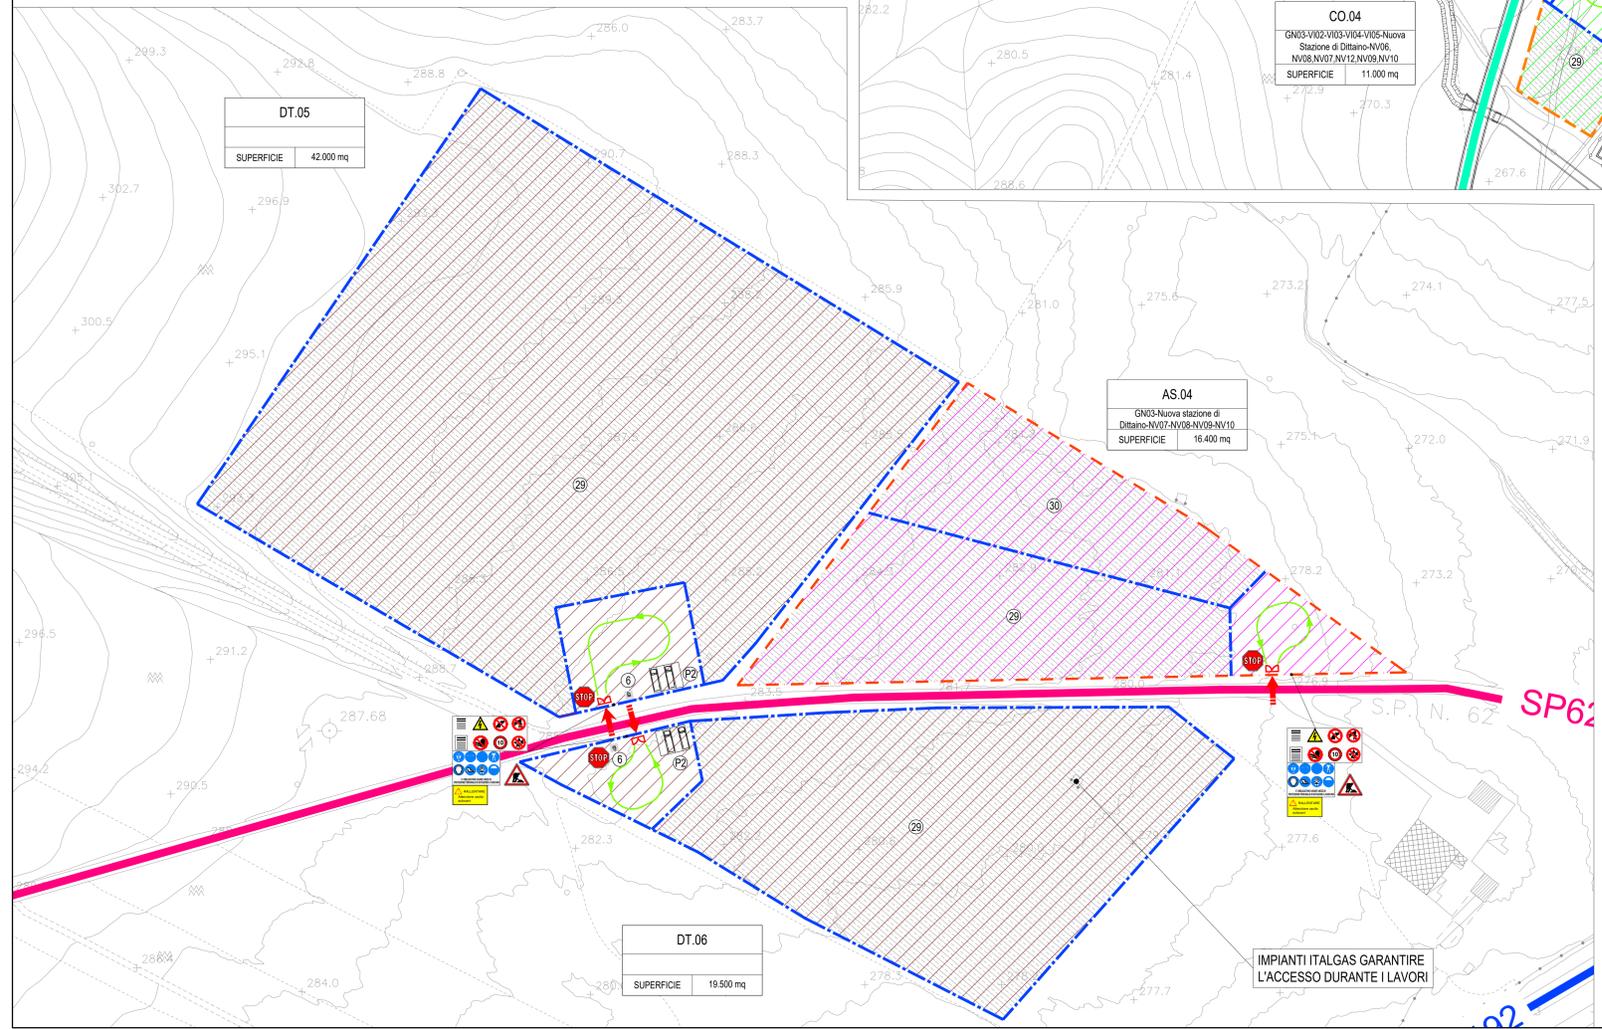

LEGENDA

CB - CANTIERE BASE	CO - CANTIERE OPERATIVO	AT - AREA TECNICA	AS - AREA DI STOCCAGGIO	DT - DEPOSITO TEMPORANEO	AR - CANTIERE DI ARMAMENTO/TECNOLOGIE	AREA DI LAVORO	ACCESSO AI CANTIERI	CANTIERE ALTRO APPALTO	DIREZIONE AVANZAMENTO SCAVO GALLERIA IN TRADIZIONALE	DIREZIONE AVANZAMENTO SCAVO GALLERIA MECCANIZZATO	AUTOSTRADA	VIABILITA' PRINCIPALE	VIABILITA' SECONDARIA	VIABILITA' PODERALE	LINEA FERROVIARIA ESISTENTE	PISTA DI CANTIERE	LINEA FERROVIARIA DI PROGETTO	LINEA FERROVIARIA PROGETTO IN SOTTORRANEO	CONFINI COMUNALI	DEMOLIZIONI
--------------------	-------------------------	-------------------	-------------------------	--------------------------	---------------------------------------	----------------	---------------------	------------------------	--	---	------------	-----------------------	-----------------------	---------------------	-----------------------------	-------------------	-------------------------------	---	------------------	-------------

COMMITTENTE: **RFI RETE FERROVIARIA ITALIANA**

PROGETTAZIONE: **ITALFERR**

DIREZIONE GESTIONE COMMESSE FIELD OPERATIONS SICUREZZA E MESSA IN SERVIZIO

PROGETTO DEFINITIVO

IL RESPONSABILE DEI LAVORI (ai sensi del D. Lgs. 81/08 e s.m.i.)
 Ing. Salvatore Varradio, Aprile 2020

COORDINATORE PER LA PROGETTAZIONE IN MATERIA DI SICUREZZA (ai sensi del D. Lgs. 81/08 e s.m.i.)
 P. Sergio Luci, Aprile 2020

DIRETTRICE FERROVIARIA MESSINA-CATANIA-PALERMO NUOVO COLLEGAMENTO PALERMO-CATANIA
 Tratta Enna-Dittaino - Lotto funzionale 4b

PIANO DI SICUREZZA E COORDINAMENTO
 Planimetria area di cantiere: CO.04-AT.10-AS.04-DT.05-DT.06

SCALA: 1:1000

COMMESSA	LOTTO	FASE	ENTE	TIPO DOC.	OPERA/DISCIPLINA	PROGR.	REV.
RS3V	40	D	72	PU	SZ0002	007	A

Rev.	Descrizione	Redatto	Data	Verificato	Data	Approvato	Data	Autorizzato Data
A	Emissione Definitiva	LUCA	2020	CA	2020	SV	2020	2020

File: RS3V4002PUS2002004A n. Elab.: 1299_08