




PROFILO LONGITUDINALE ASSE 1

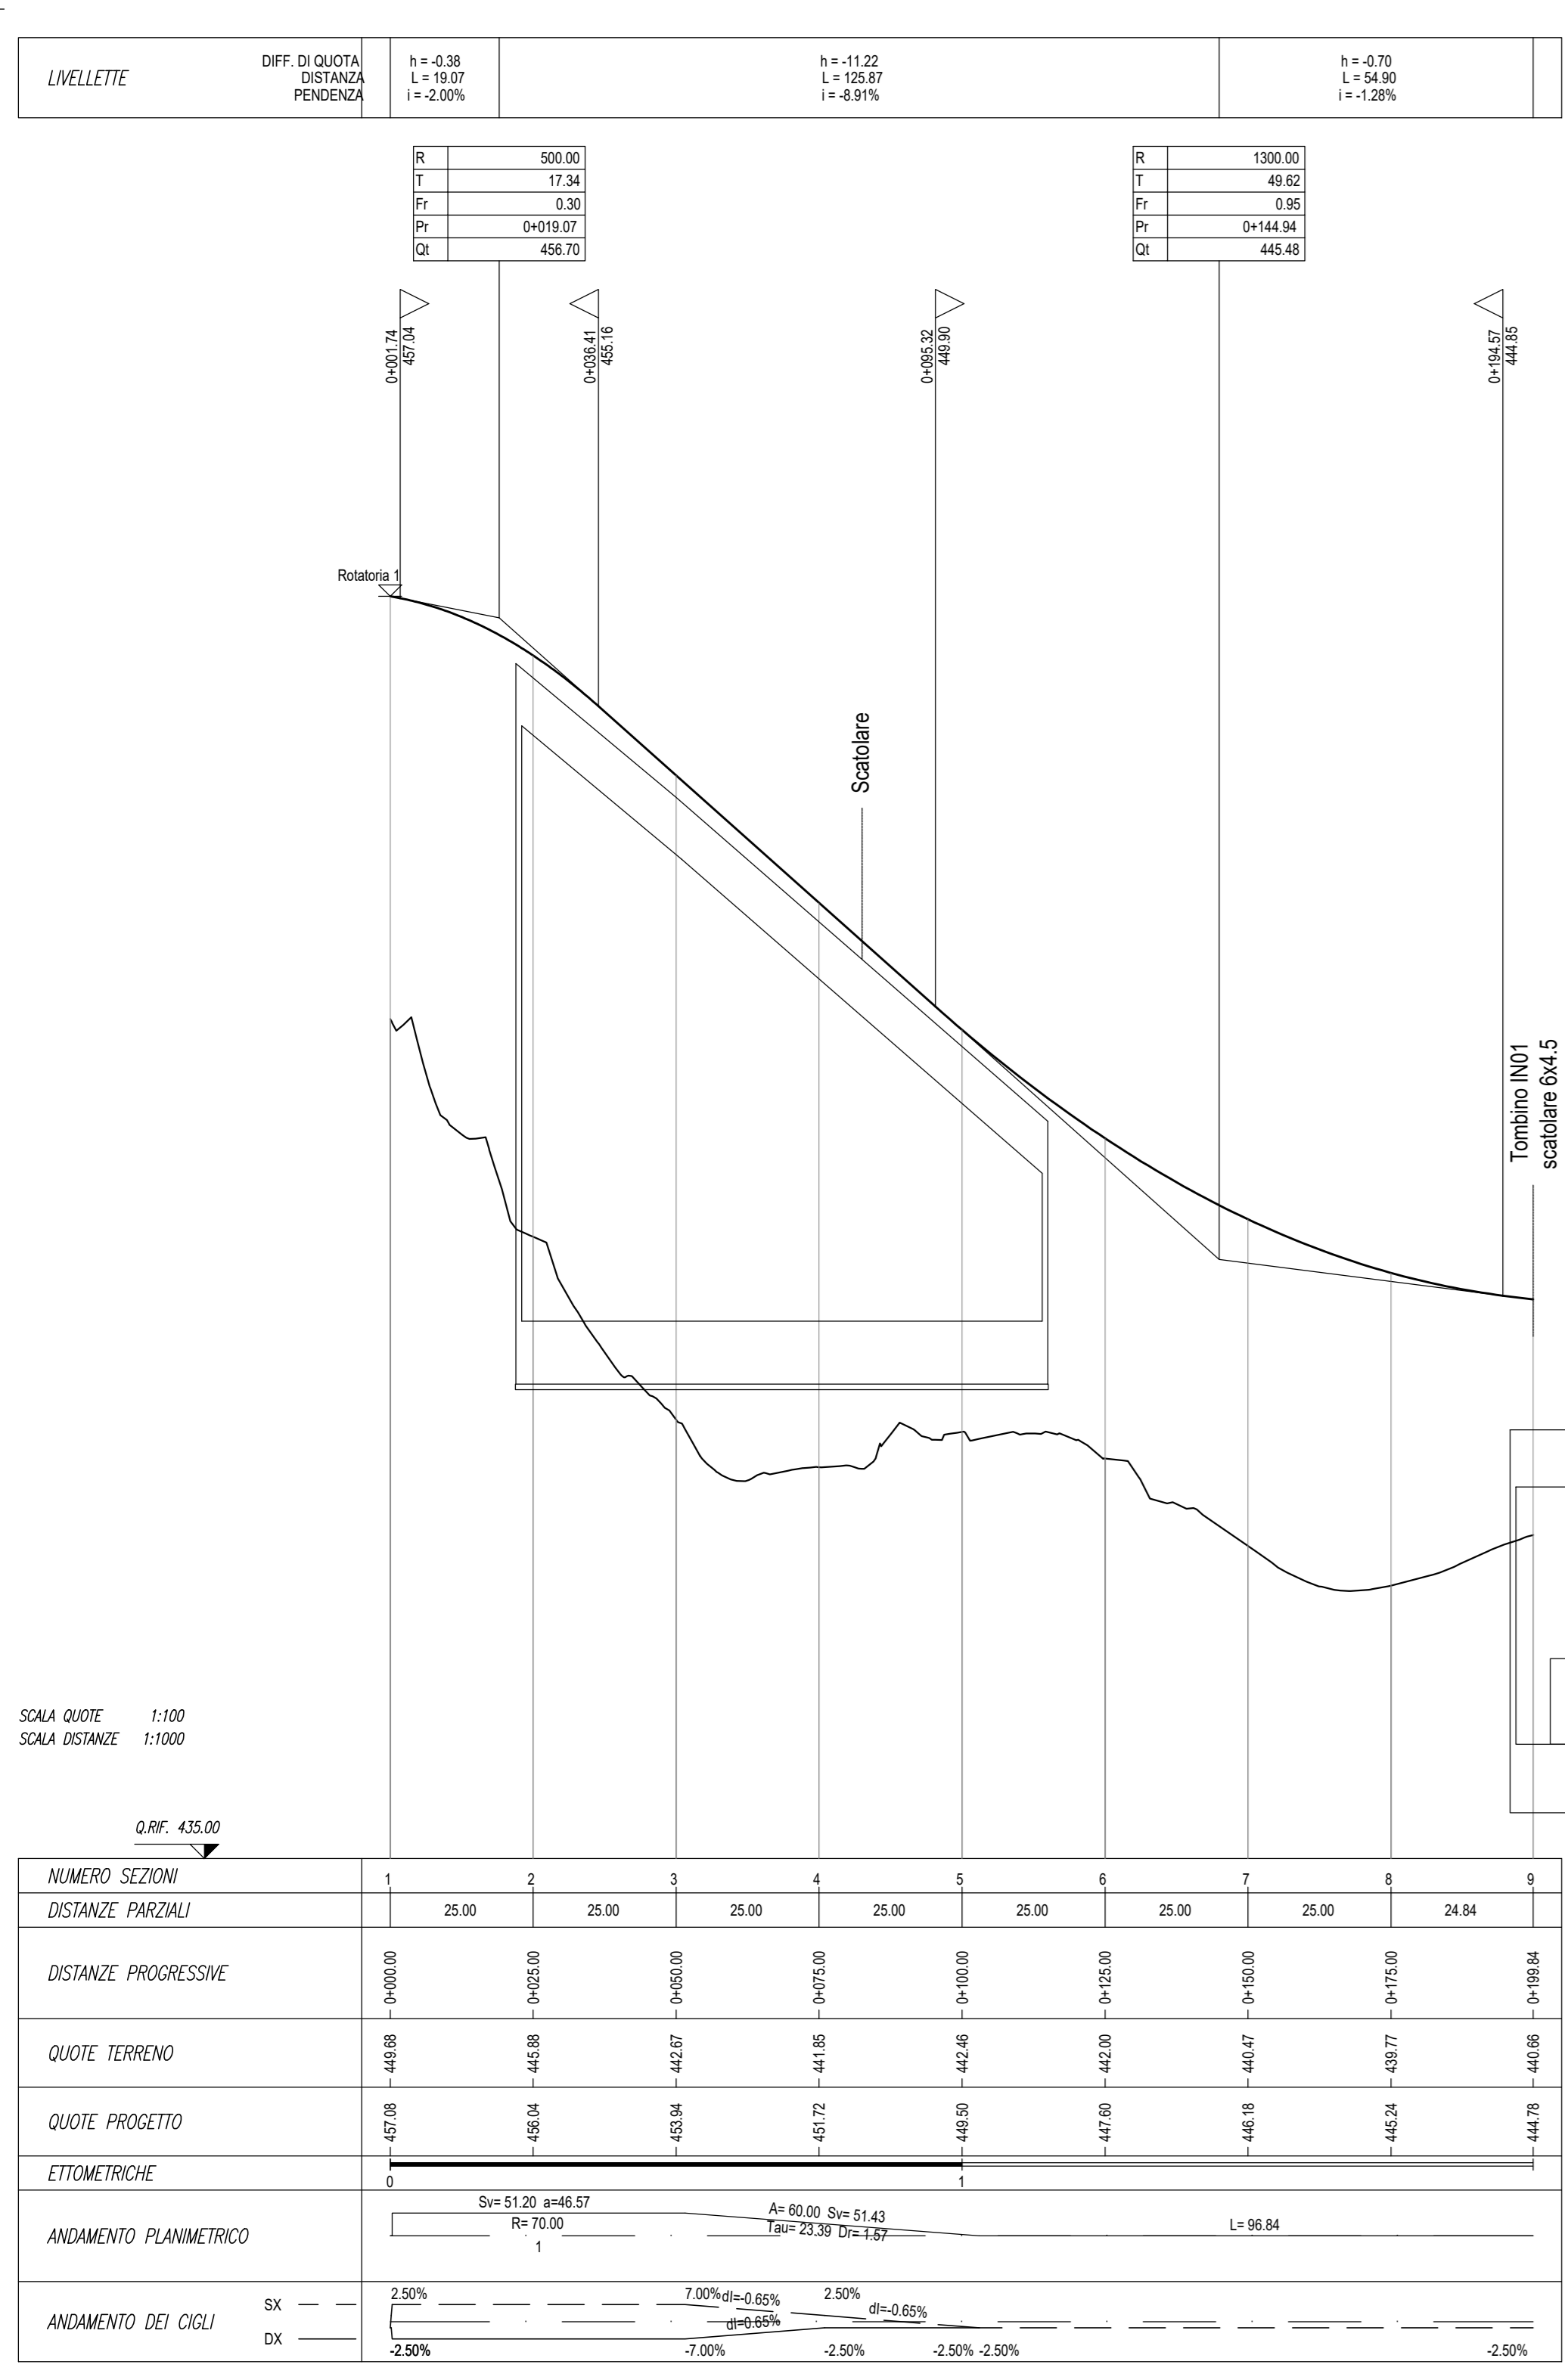


PROFILO LONGITUDINALE ASSE 2

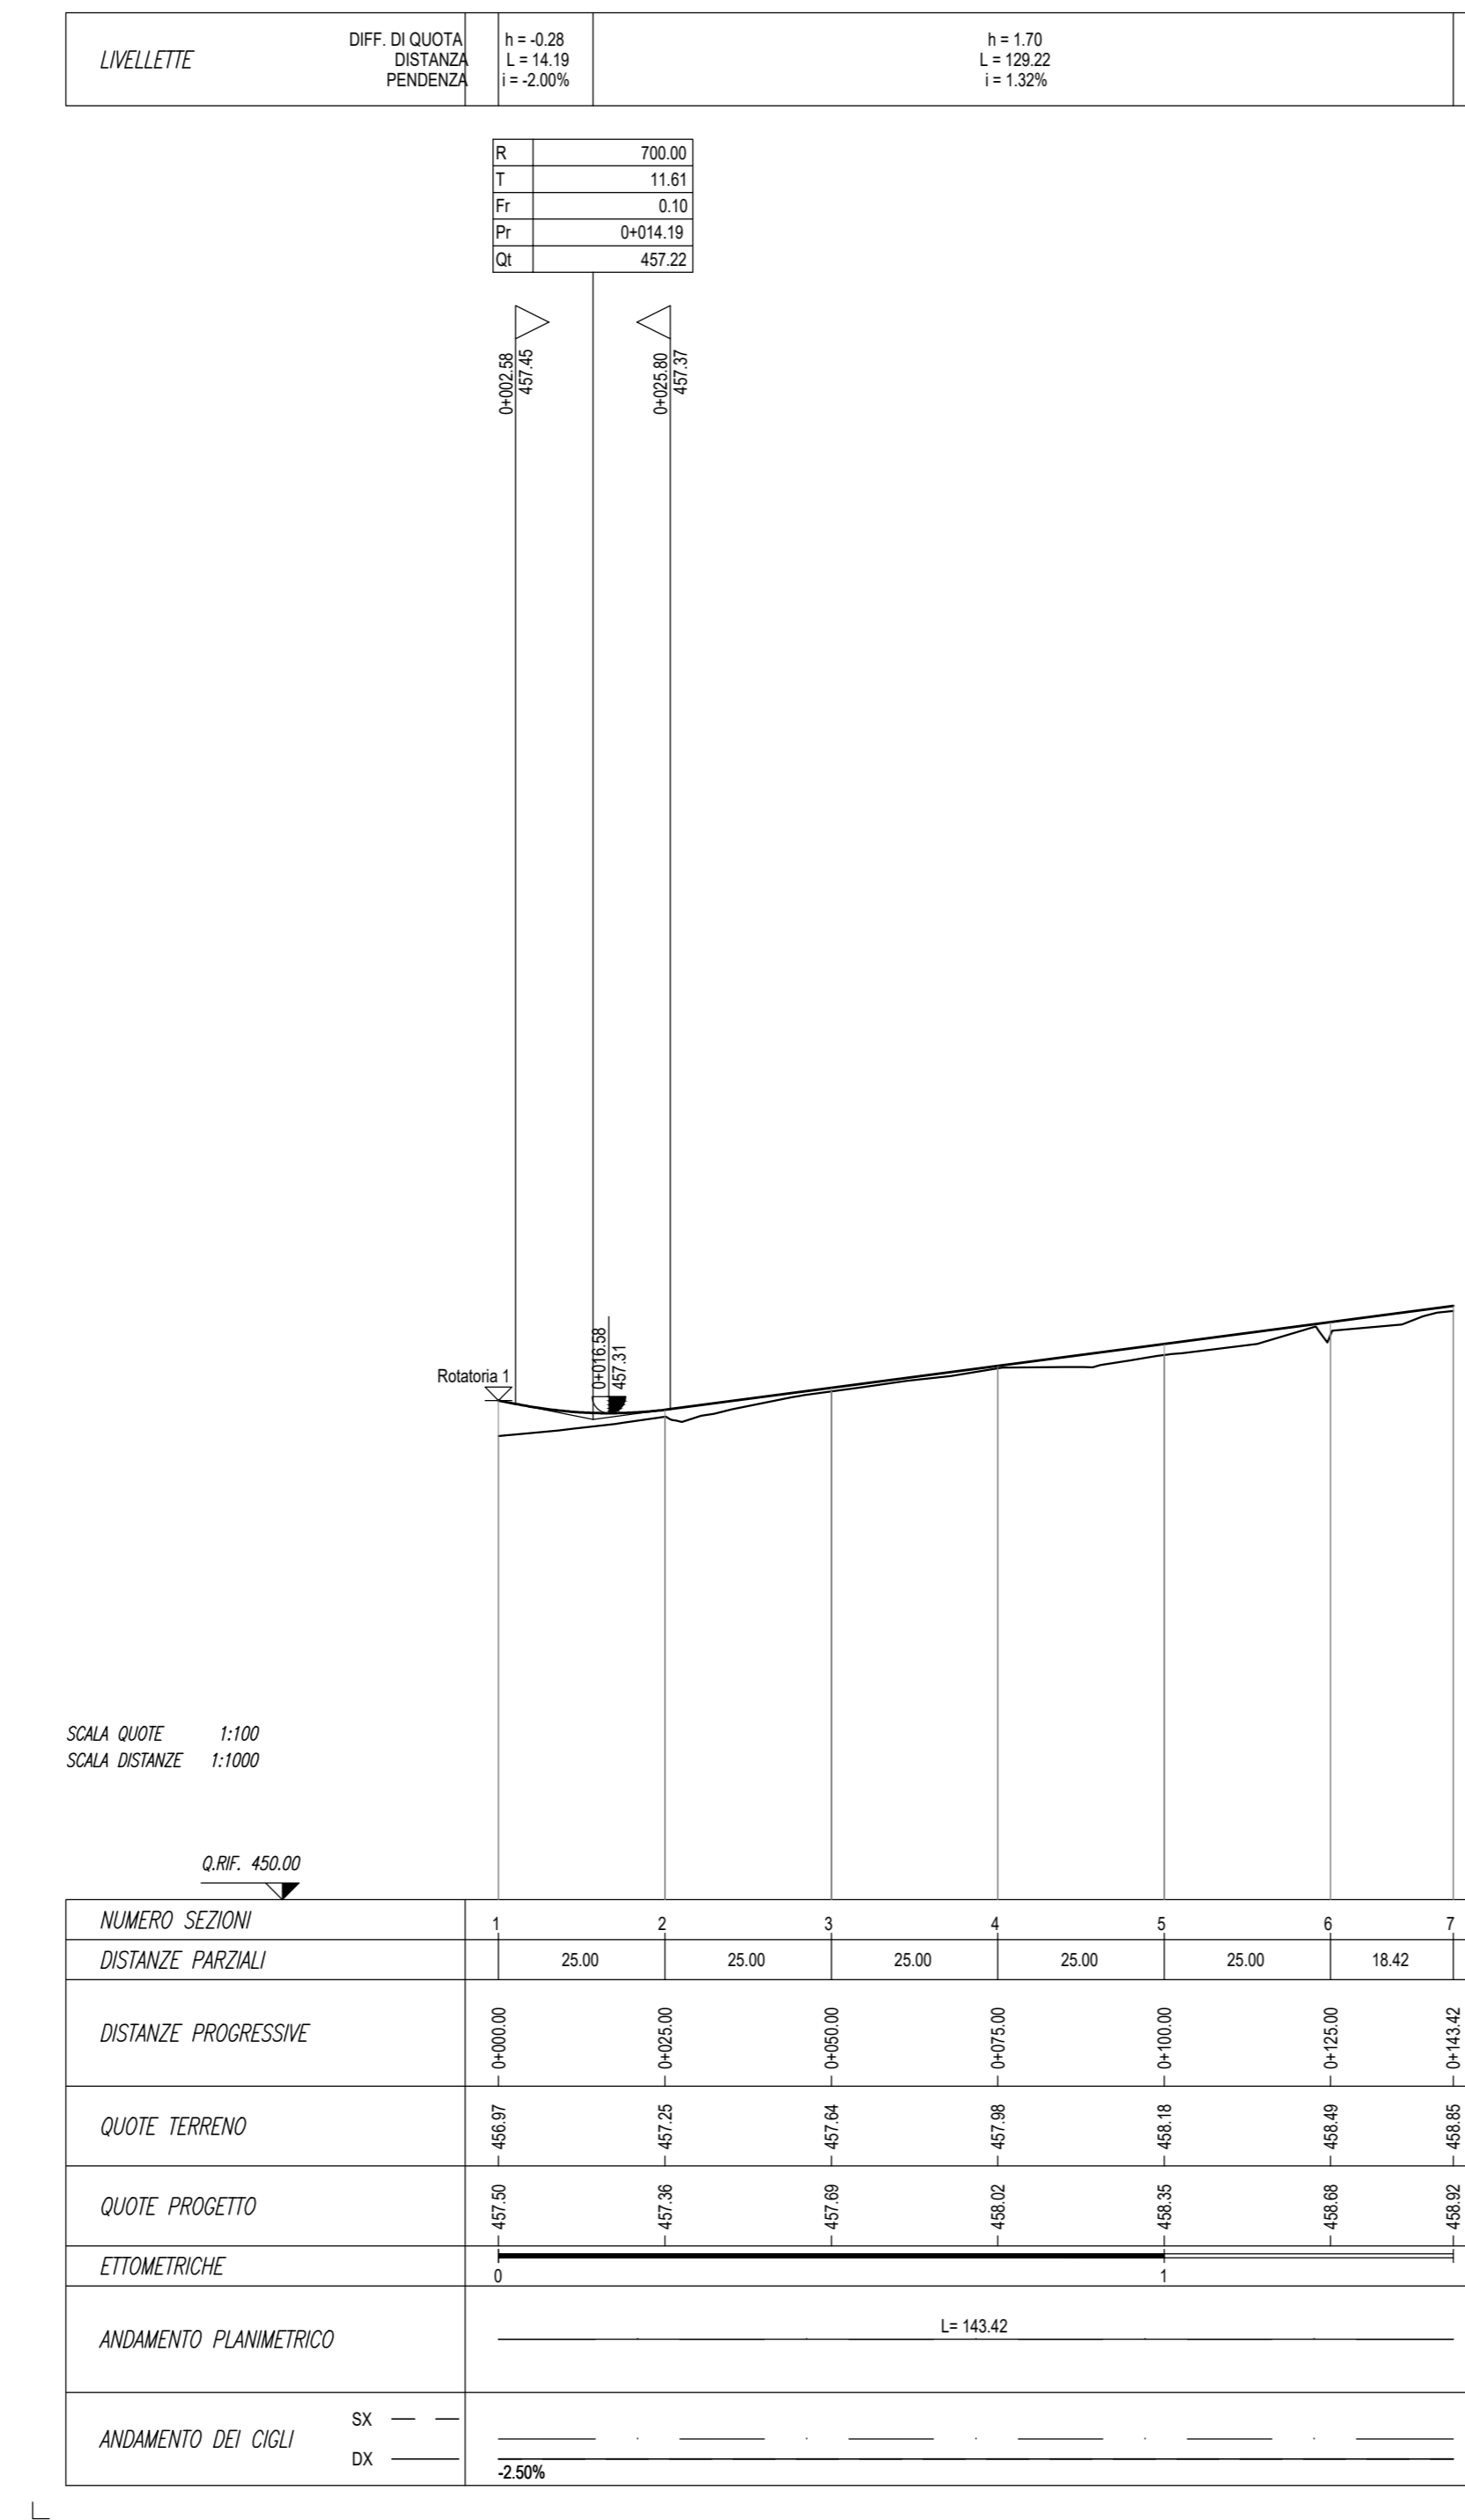


PROFILO LONGITUDINALE ASSE 3

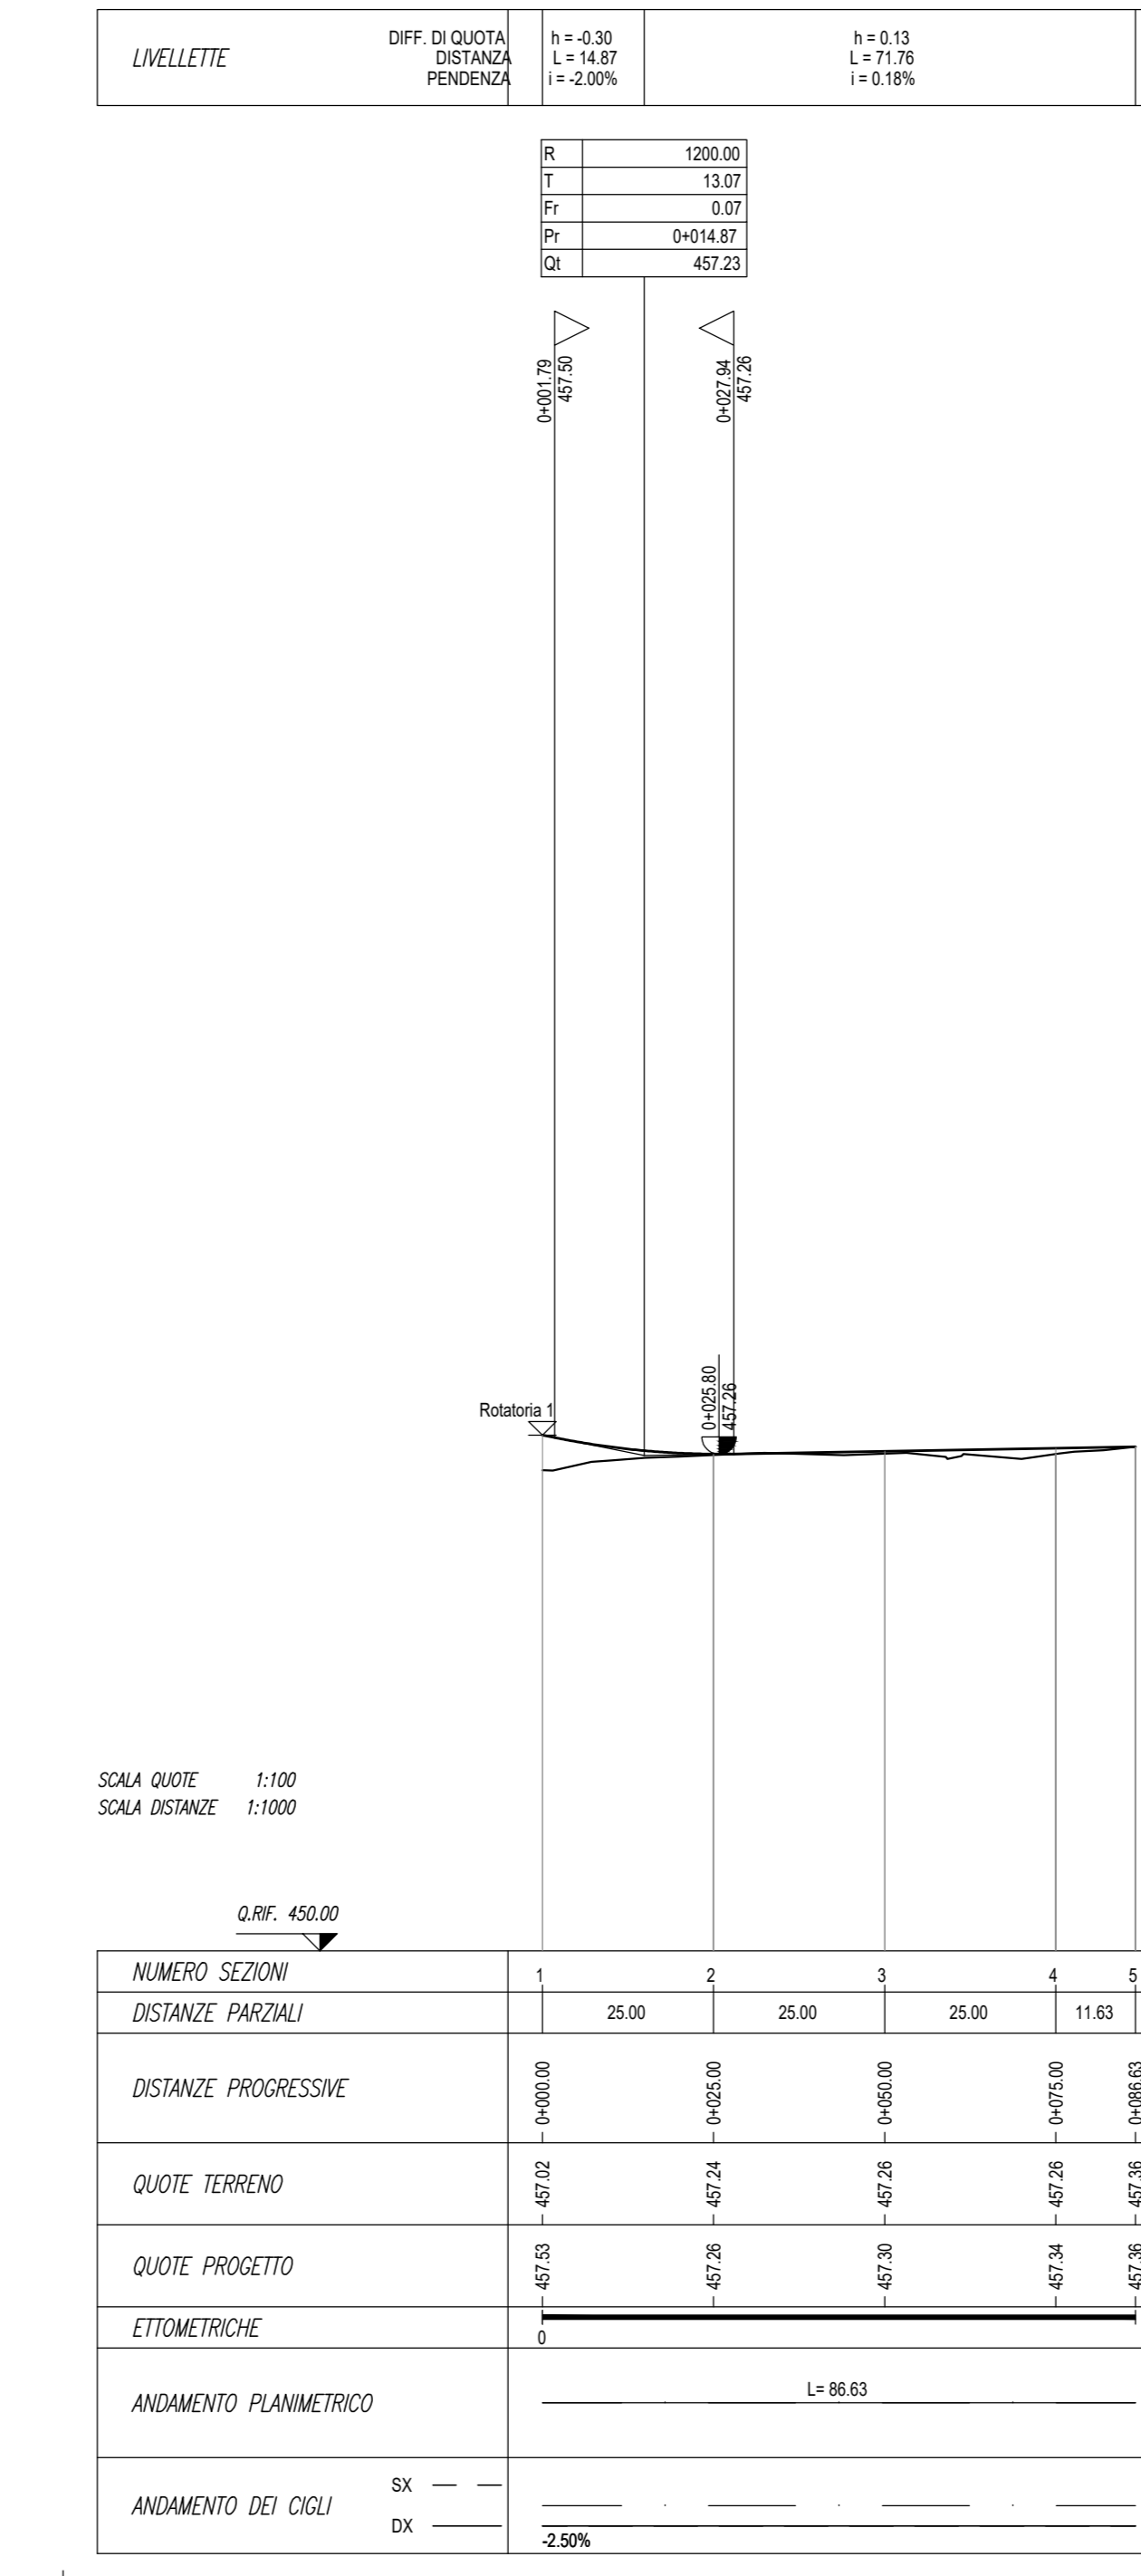

PROFILO LONGITUDINALE ASSE 4

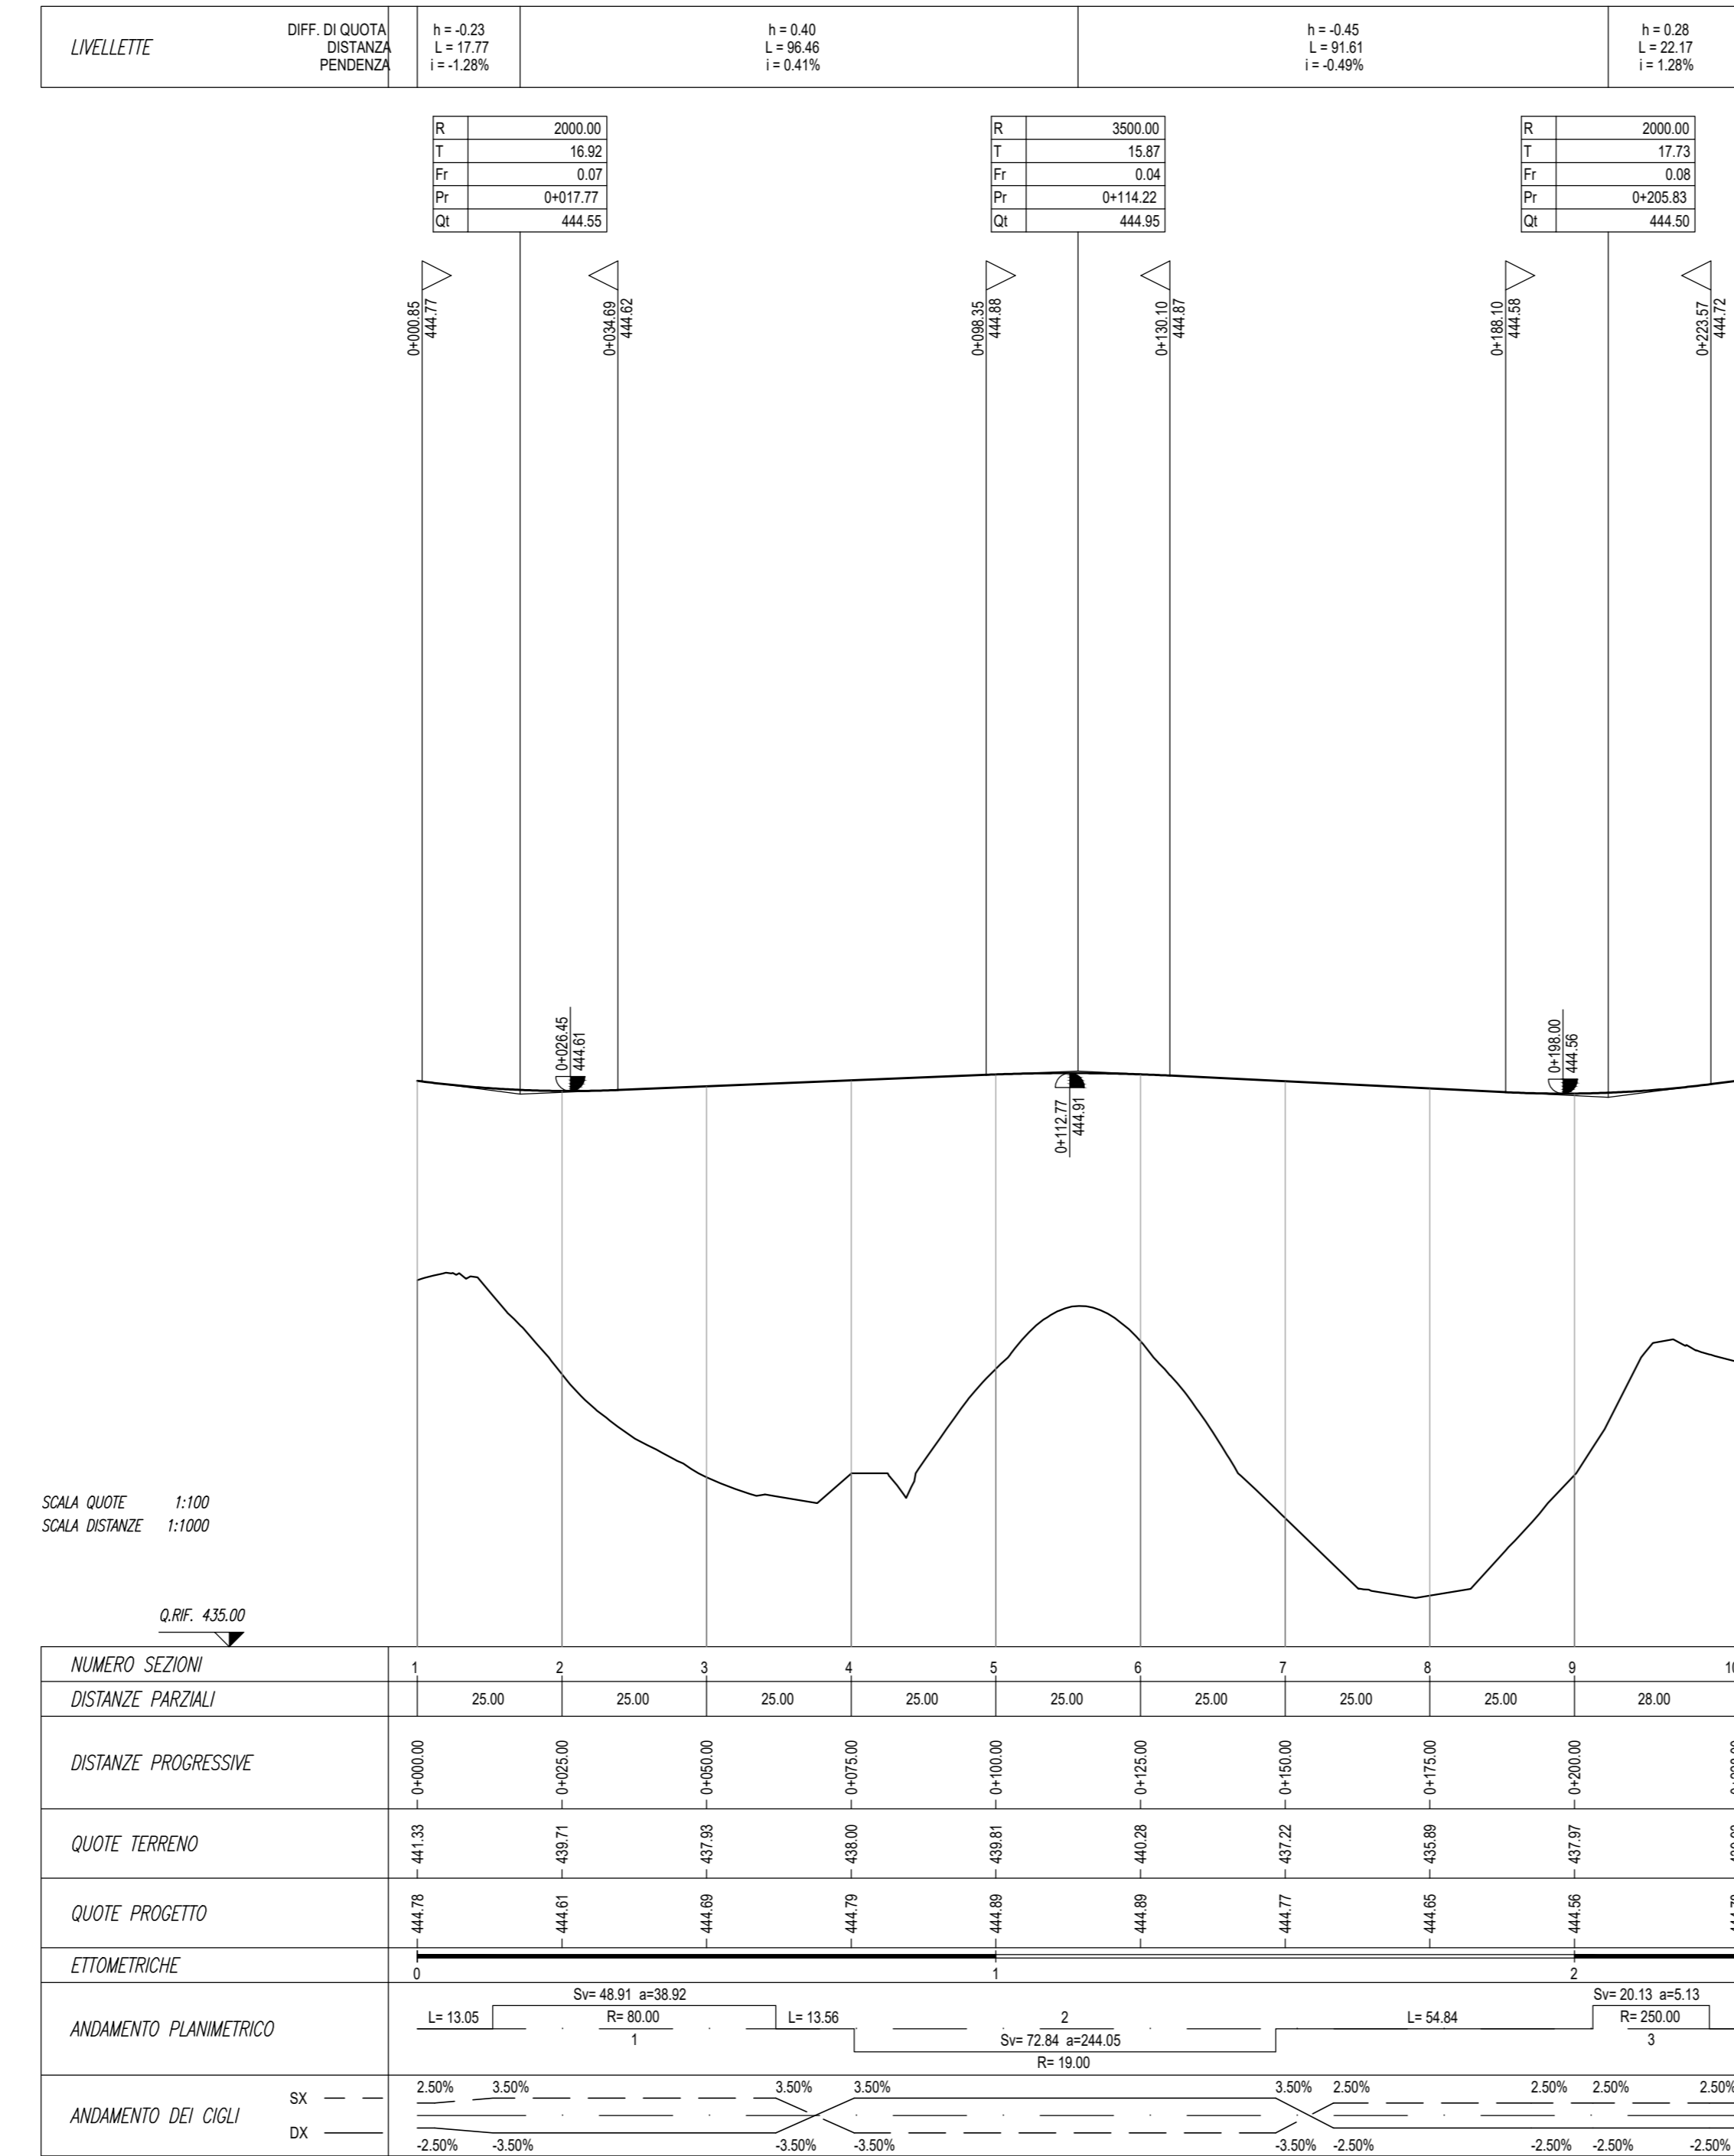

PROFILO LONGITUDINALE ASSE ROTATORIA

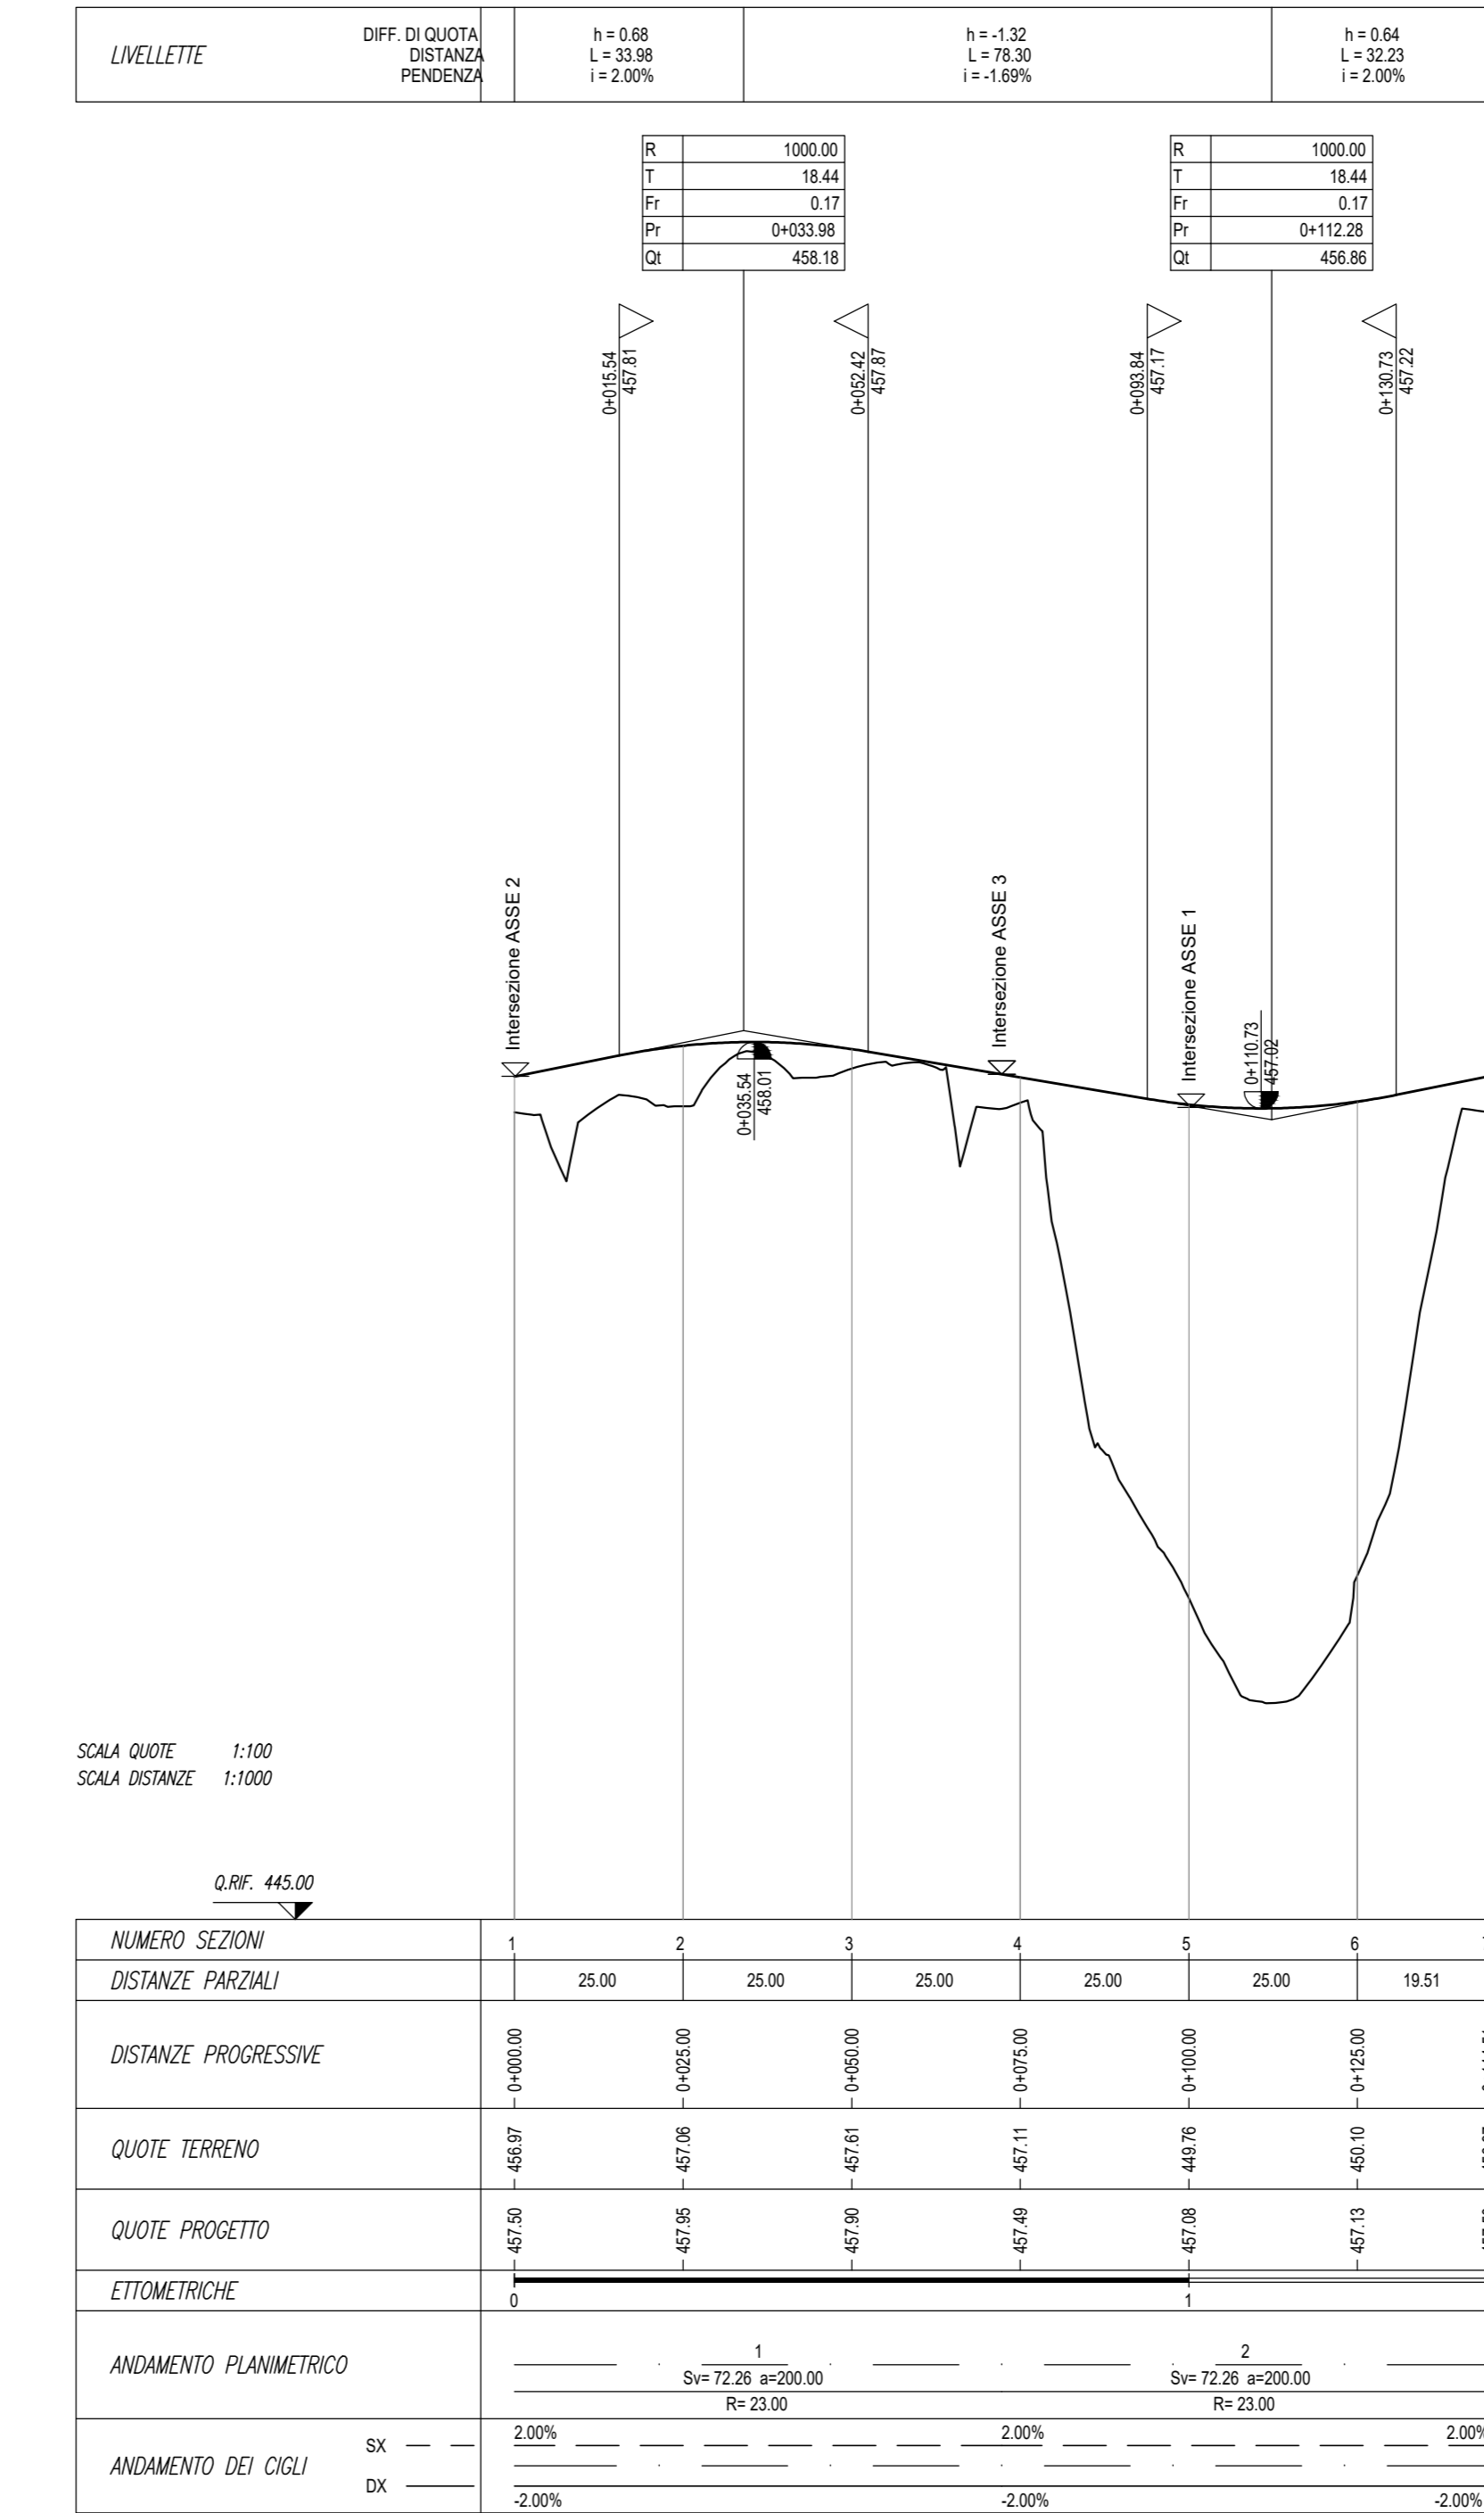

COMMITTENTE: **RFI** RETE FERROVIARIA ITALIANA GRUPPO FERROVIE DELLO STATO ITALIANO

PROGETTAZIONE: **ITALFER** GRUPPO FERROVIE DELLO STATO ITALIANO

**DIRETTRICE FERROVIARIA MESSINA - CATANIA - PALERMO**  
**NUOVO COLLEGAMENTO PALERMO - CATANIA**

**U.O. INFRASTRUTTURE CENTRO**

**PROGETTO DEFINITIVO**

**TRATTA NUOVA ENNA - DITTAINO (LOTTO 4B)**

VIABILITA'

NV01 - VIABILITA' DI ACCESSO STAZIONE DI ENNA - Km 0+650 (prog. ANAS 4+600)

NV01 - Profilo di progetto Asse 1.2.3.4, Rotatoria 1

SCALA: **1:1000**

COMMESSA LOTTO FASE ENTE TIPO DOC. OPERA/DISCIPLINA PROGR. REV.

**RS3V 40 D 29 F7 NV01010 001 B**

Rev.	Descrizione	Redatto	Data	Verificato	Data	Approvato	Data	Autorizzato Data
A	Emissione esecutiva	L. Mazzoni	F. Crocetta	F. Spornico	Aprile 2020			Aprile 2020
B	Emissione esecutiva	F. D'Angelis	Aprile 2020	F. Crocetta	Aprile 2020	F. Spornico	Aprile 2020	Aprile 2020

File: RS3V40D29F7NV0100001B.dwg n. Etab. 372