SOVRASTRUTTURA STRADALE	
STRATO DI USURA	9.42 m
STRATO DI BINDER	9.42 m
STRATO DI BASE	9.42 m
STRATO DI FONDAZIONE	2.40 mq

SEZIONE N. : 1
Q. PROGETTO : 454.77
DIST.PROG. : 0+000.00

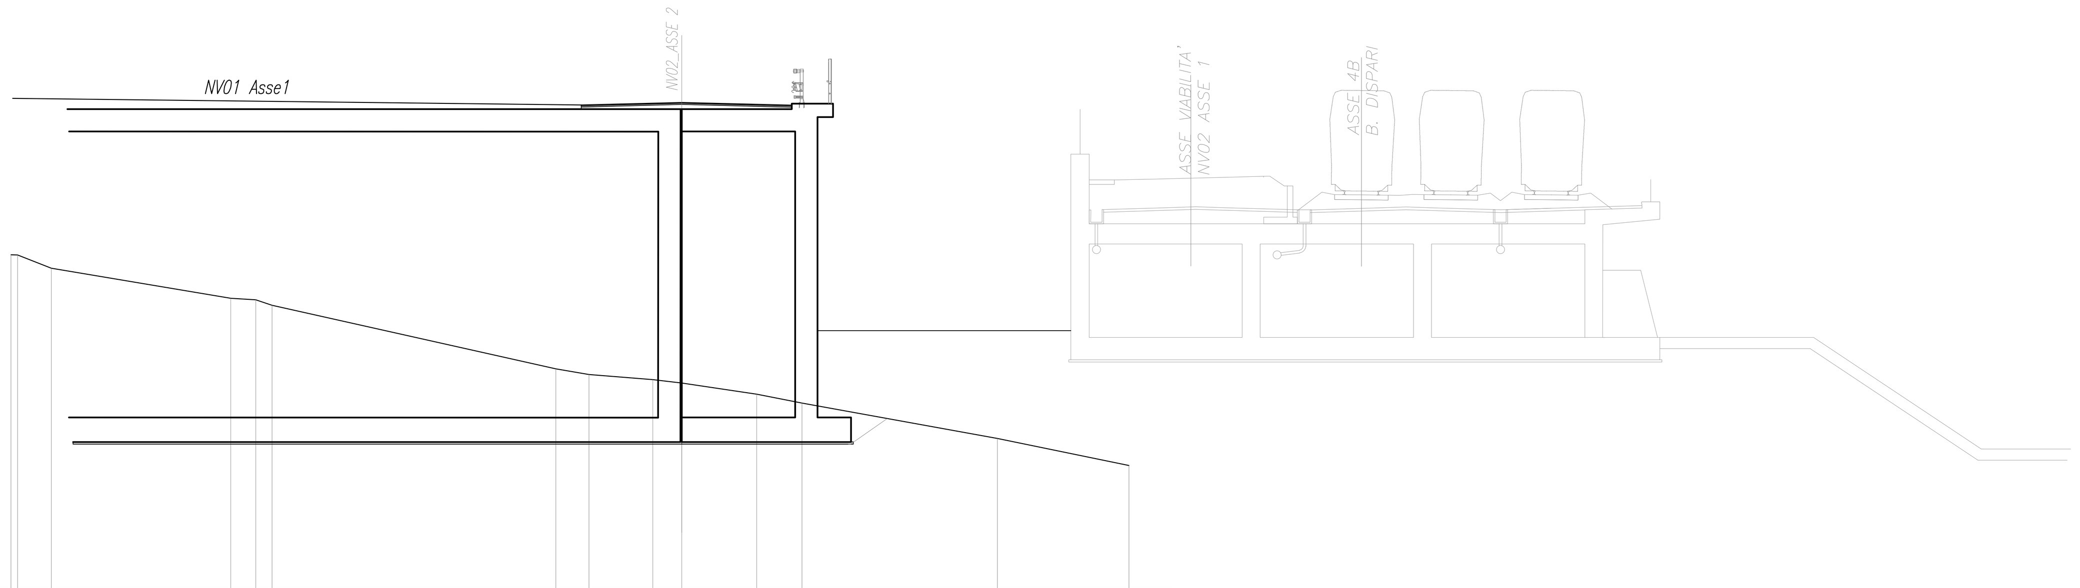

SCALA 1:200

Q.RIF. 433.00

QUOTE TERRENO	447.94 447.94 447.35 446.00 445.93 445.69 442.85 442.59 442.36 442.20 441.71 441.31 439.73 438.52
DIST.PARZIALI TERRENO	1.51 8.02 1.11 0.73 12.69 1.49 2.85 1.30 3.35 2.02 8.74 5.89
QUOTE PROGETTO	454.61 454.65 454.77 454.64 454.60
DIST.PARZIALI PROGETTO	9.42 2.00 10.48

SOVRASTRUTTURA STRADALE	
STRATO DI USURA	6.50 m
STRATO DI BINDER	6.50 m
STRATO DI BASE	6.50 m
STRATO DI FONDAZIONE	1.80 mq

SEZIONE N. : 2
Q. PROGETTO : 454.00
DIST.PROG. : 0+025.00

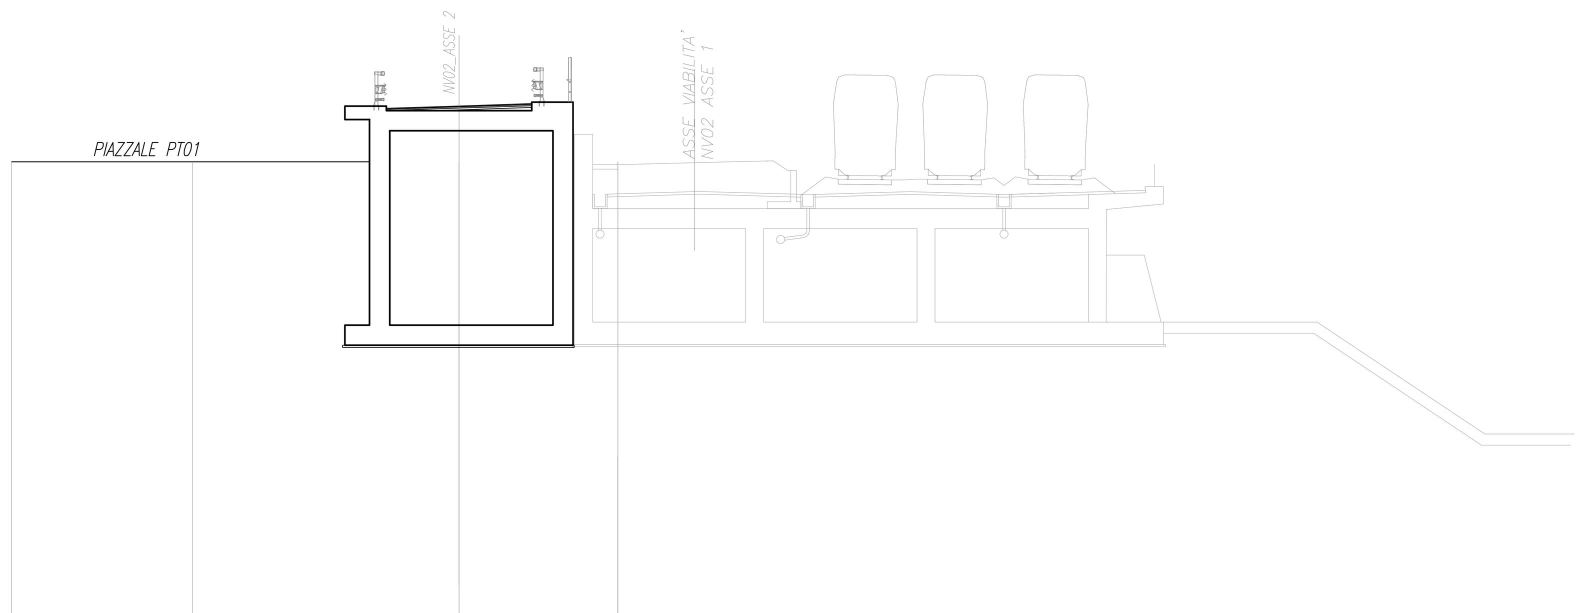

SCALA 1:200

Q.RIF. 431.00

QUOTE TERRENO	451.50 451.50 451.50 438.28 451.50 436.00 435.75 435.56
DIST.PARZIALI TERRENO	8.07 11.93 7.11 10.03 1.94 0.93
QUOTE PROGETTO	453.85 453.89 454.00 454.10 454.06
DIST.PARZIALI PROGETTO	3.66 1.30 6.50 1.70

SOVRASTRUTTURA STRADALE	
STRATO DI USURA	6.50 m
STRATO DI BINDER	6.50 m
STRATO DI BASE	6.50 m
STRATO DI FONDAZIONE	

SEZIONE N. : 3
Q. PROGETTO : 452.24
DIST.PROG. : 0+050.00

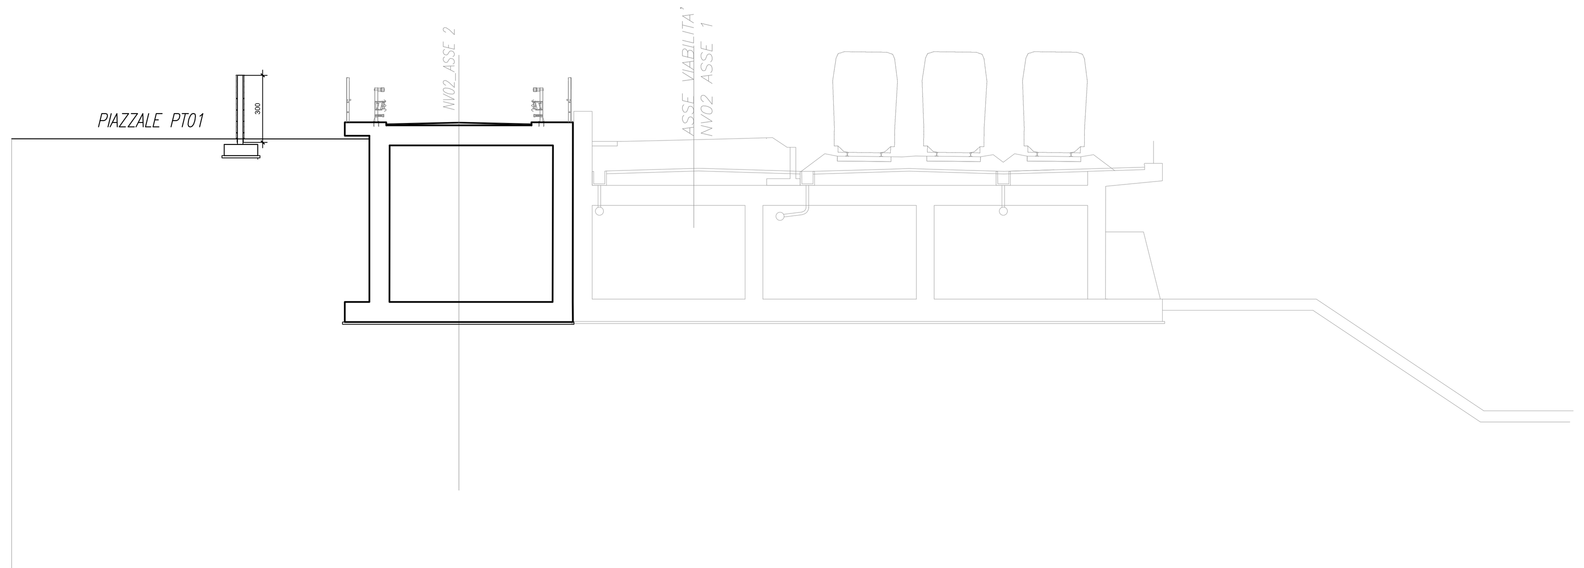

SCALA 1:200

Q.RIF. 432.00

QUOTE TERRENO	451.50 451.50 440.85 451.50 439.67 438.77
DIST.PARZIALI TERRENO	20.00 7.11 6.70 6.19
QUOTE PROGETTO	452.12 452.16 452.24 452.16 452.12
DIST.PARZIALI PROGETTO	1.06 1.30 6.50 1.75

SCAVI E BONIFICHE	
STERRO	5.31 mq
FOSSO	0.51 mq
RILEVATI	
TERRENO VEGETALE	0.84 m
SOVRASTRUTTURA STRADALE	
STRATO DI USURA	6.50 m
STRATO DI BINDER	6.50 m
STRATO DI BASE	6.50 m
STRATO DI FONDAZIONE	1.30 mq
SUPER COMPATTATO	1.96 mq
MANUFATTI	
CANALETTA	0.34 mq

SEZIONE N. : 4
Q. PROGETTO : 451.50
DIST.PROG. : 0+072.73

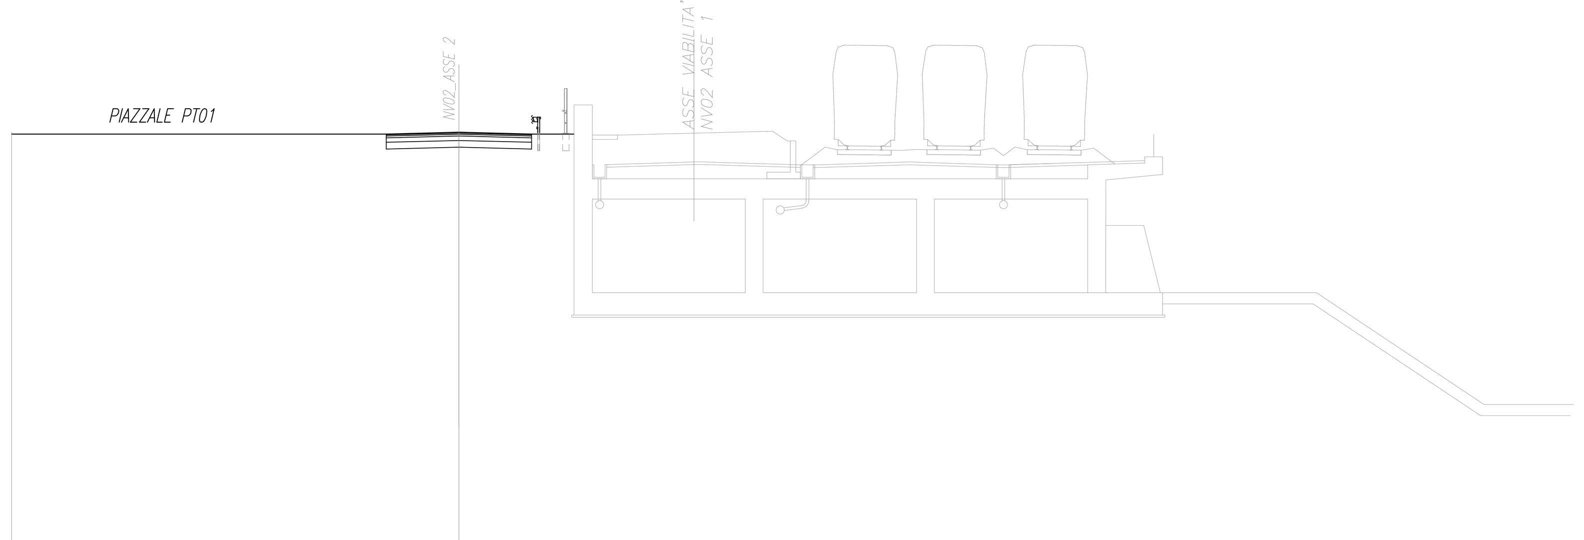

SCALA 1:200

Q.RIF. 433.00

QUOTE TERRENO	451.50 451.50 443.52 451.50 443.11 442.00 441.34
DIST.PARZIALI TERRENO	20.00 7.11 2.82 6.87 3.21
QUOTE PROGETTO	451.38 451.42 451.50 451.42 451.38
DIST.PARZIALI PROGETTO	6.50 1.76

COMMITTENTE:

RFI RETE FERROVIARIA ITALIANA
GRUPPO FERROVIE DELLO STATO ITALIANE

PROGETTAZIONE:

ITALFERR
GRUPPO FERROVIE DELLO STATO ITALIANE

DIRETTRICE FERROVIARIA MESSINA - CATANIA - PALERMO

NUOVO COLLEGAMENTO PALERMO - CATANIA

U.O. INFRASTRUTTURE CENTRO

PROGETTO DEFINITIVO

TRATTA NUOVA ENNA - DITTAINO (LOTTO 4B)

VIABILITA'

NV02 - VIABILITA' DI ACCESSO PIAZZALE E FFP - km 0+700

NV02 - Sezioni trasversali 3/3

SCALA: 1:200

COMMESSA	LOTTO	FASE	ENTE	TIPO DOC.	OPERA/DISCIPLINA	PROGR.	REV.
RS3V	40	D	29	W9	NV0200	003	B

Rev.	Descrizione	Redatto	Data	Verificato	Data	Approvato	Data	Autorizzato Data
A	Emissione esecutiva	F. D'Angeli	Dicembre 2019	F. Ciccarello	Dicembre 2019	F.Sparacino	Dicembre 2019	F.Arduini Aprile 2020
B	Emissione esecutiva	F. D'Angeli	Aprile 2020	F. Ciccarello	Aprile 2020	F.Sparacino	Aprile2020	ITALFERR S.p.A. Direzione Tecnica Infrastrutture Centro Dott. Ing. Fabrizio Arduini Ordine degli Ingegneri della Provincia di Roma

File: RS3V40D29W9NV0200003B.dwg — n. Elab.: 384