PLANIMETRIA DI TRACCIAMENTO SCALA 1:1000

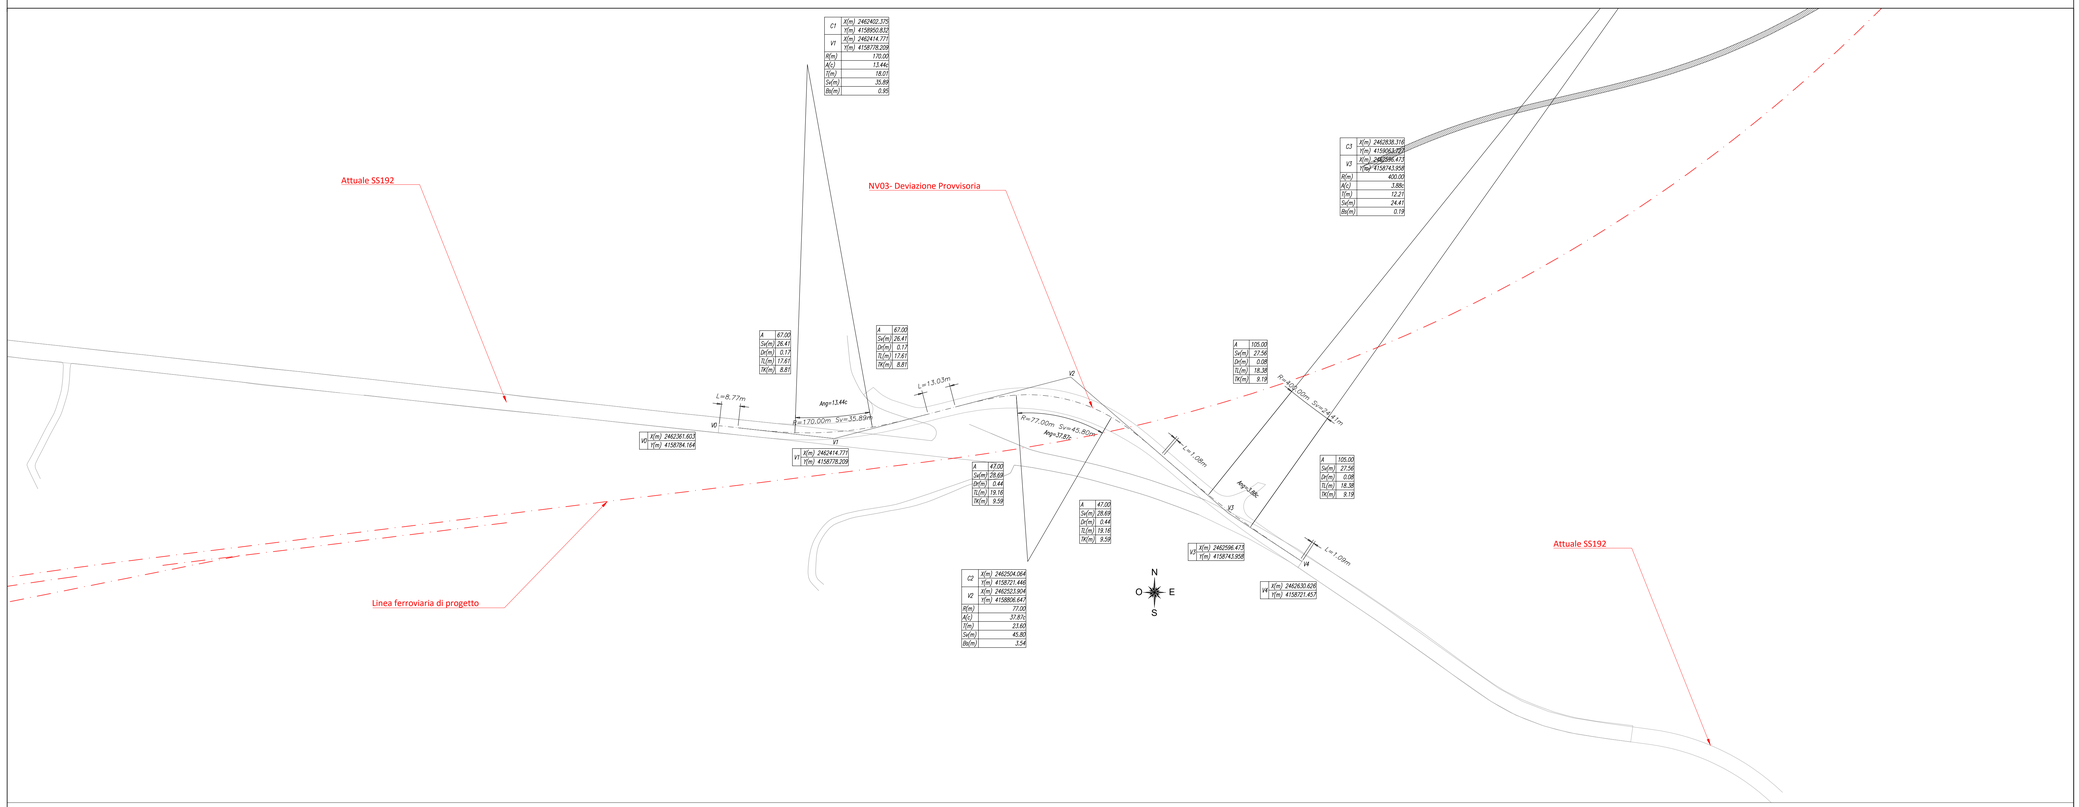

PLANIMETRIA BARRIERE DI SICUREZZA E SEGNALETICA SCALA 1:1000

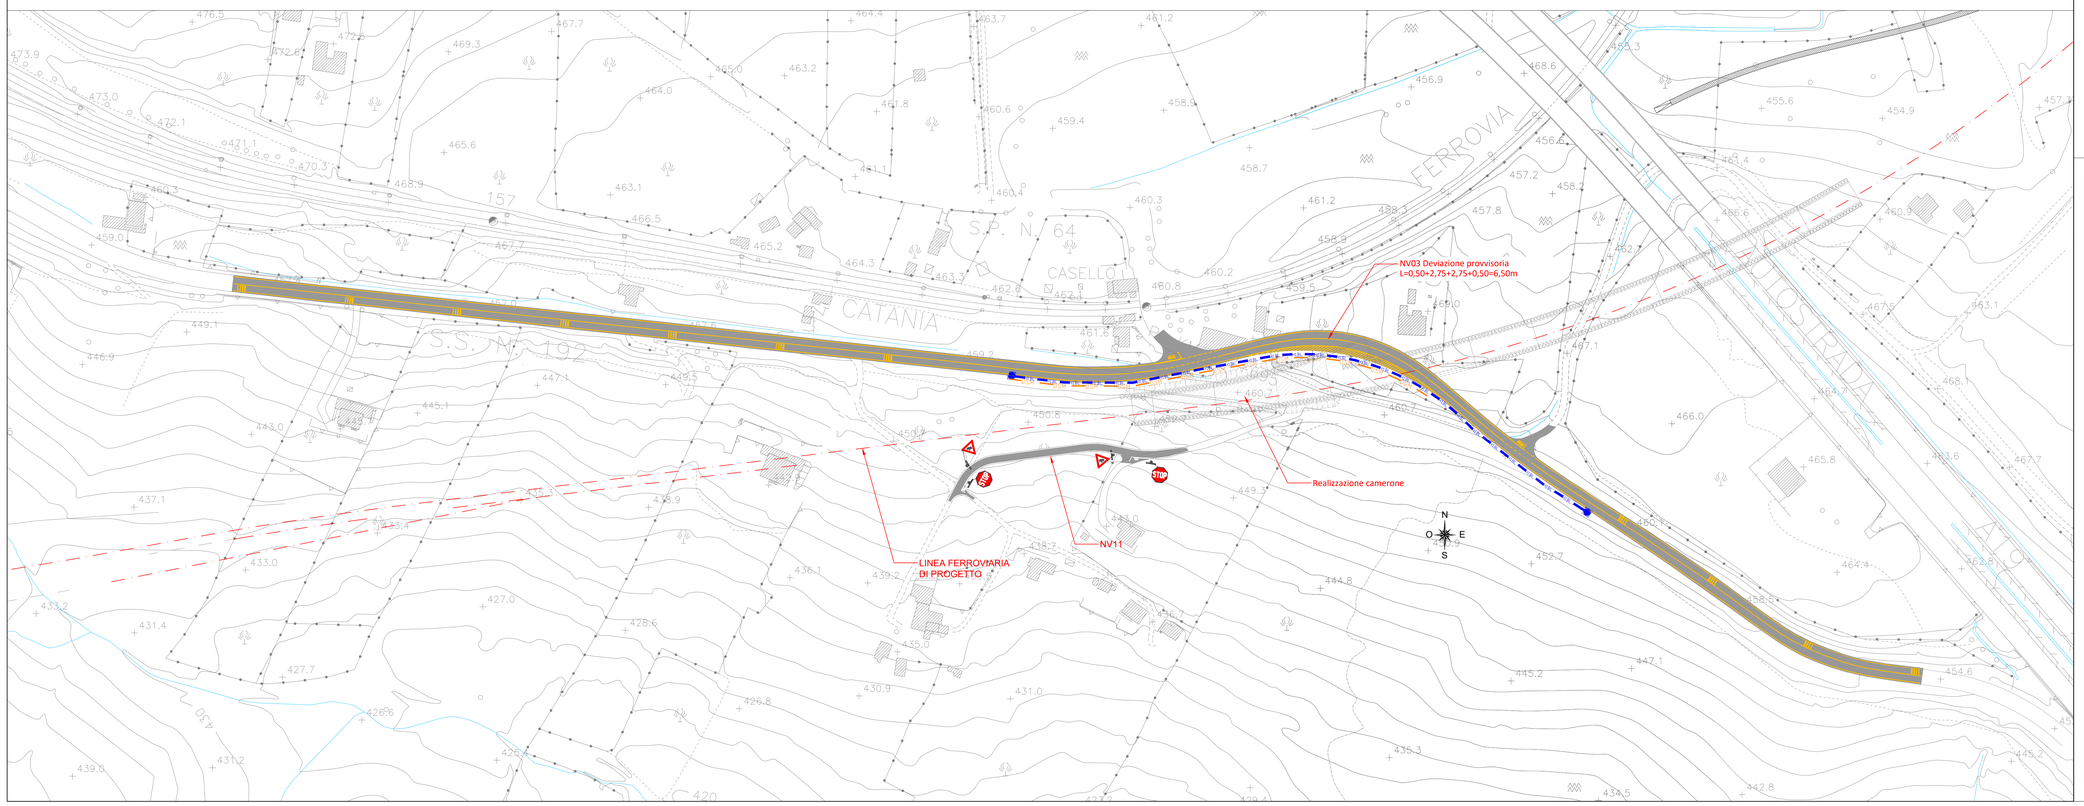

LEGENDA

BARRIERE STRADALI	
N2BL	CLASSE N2 BORDO LATERALE
H1BL	CLASSE H1 BORDO LATERALE
H2BL	CLASSE H2 BORDO LATERALE
H3BL	CLASSE H3 BORDO LATERALE
H4BL	CLASSE H4 BORDO LATERALE
H2BP	CLASSE H2 BORDO PONTE
H4BP	CLASSE H4 BORDO PONTE
REAN	RETE ANTILANCIO
DSMJ	DISPOSITIVO SALVA MOTOCICLISTI
	TERMINALE N2BL
	TERMINALE H1BL
	TERMINALE H2BL
	TERMINALE H3BL
	TERMINALE H4BL
	TERMINALE N2BP
	TERMINALE H4BP
	TRATTO DI TRANSIZIONE

VIABILITA'	DISPOSITIVI DI RITENUTA E RETE ANTILANCIO	LUNGHEZZA (m)
NV03	H1 BORDO LATERALE W3	290
	DISPOSITIVO SALVA-MOTOCICLISTI (DSM)	200

COMMITTENTE:

RFI RETE FERROVIARIA ITALIANA
GRUPPO FERROVIE DELLO STATO ITALIANE

PROGETTAZIONE:

ITALFERR
GRUPPO FERROVIE DELLO STATO ITALIANE

DIRETTRICE FERROVIARIA MESSINA - CATANIA - PALERMO

NUOVO COLLEGAMENTO PALERMO - CATANIA

U.O. INFRASTRUTTURE CENTRO

PROGETTO DEFINITIVO

TRATTA NUOVA ENNA - DITTAINO (LOTTO 4B)

VIABILITA'

NV03 - Deviazione provvisoria SS192 - km 1+050 (prog.ANAS 4+950)

NV03 - Planimetria di tracciamento , Planimetria barriera e segnaletica

SCALA: 1:1000

COMMESSA	LOTTO	FASE	ENTE	TIPO DOC.	OPERA/DISCIPLINA	PROGR.	REV.
RS3V	40	D	29	P7	NV0300	001	B

Rev.	Descrizione	Redatto	Data	Verificato	Data	Approvato	Data	Autorizzato Data
A	Emissione esecutiva			F. Ciccarello		F.Sparacino		F.Bruno Aprile 2020
B	Emissione esecutiva	F. D'Angeli	Aprile 2020	F. Ciccarello	Aprile 2020	F.Sparacino	Aprile2020	ITALFERR GRUPPO FERROVIE DELLO STATO Dott. Ing. Fabrizio BRUNO Ordine degli Ingegneri di Roma n. A 20989

File: RS3V40D29P7NV0300001B.dwg n. Elab.: 387