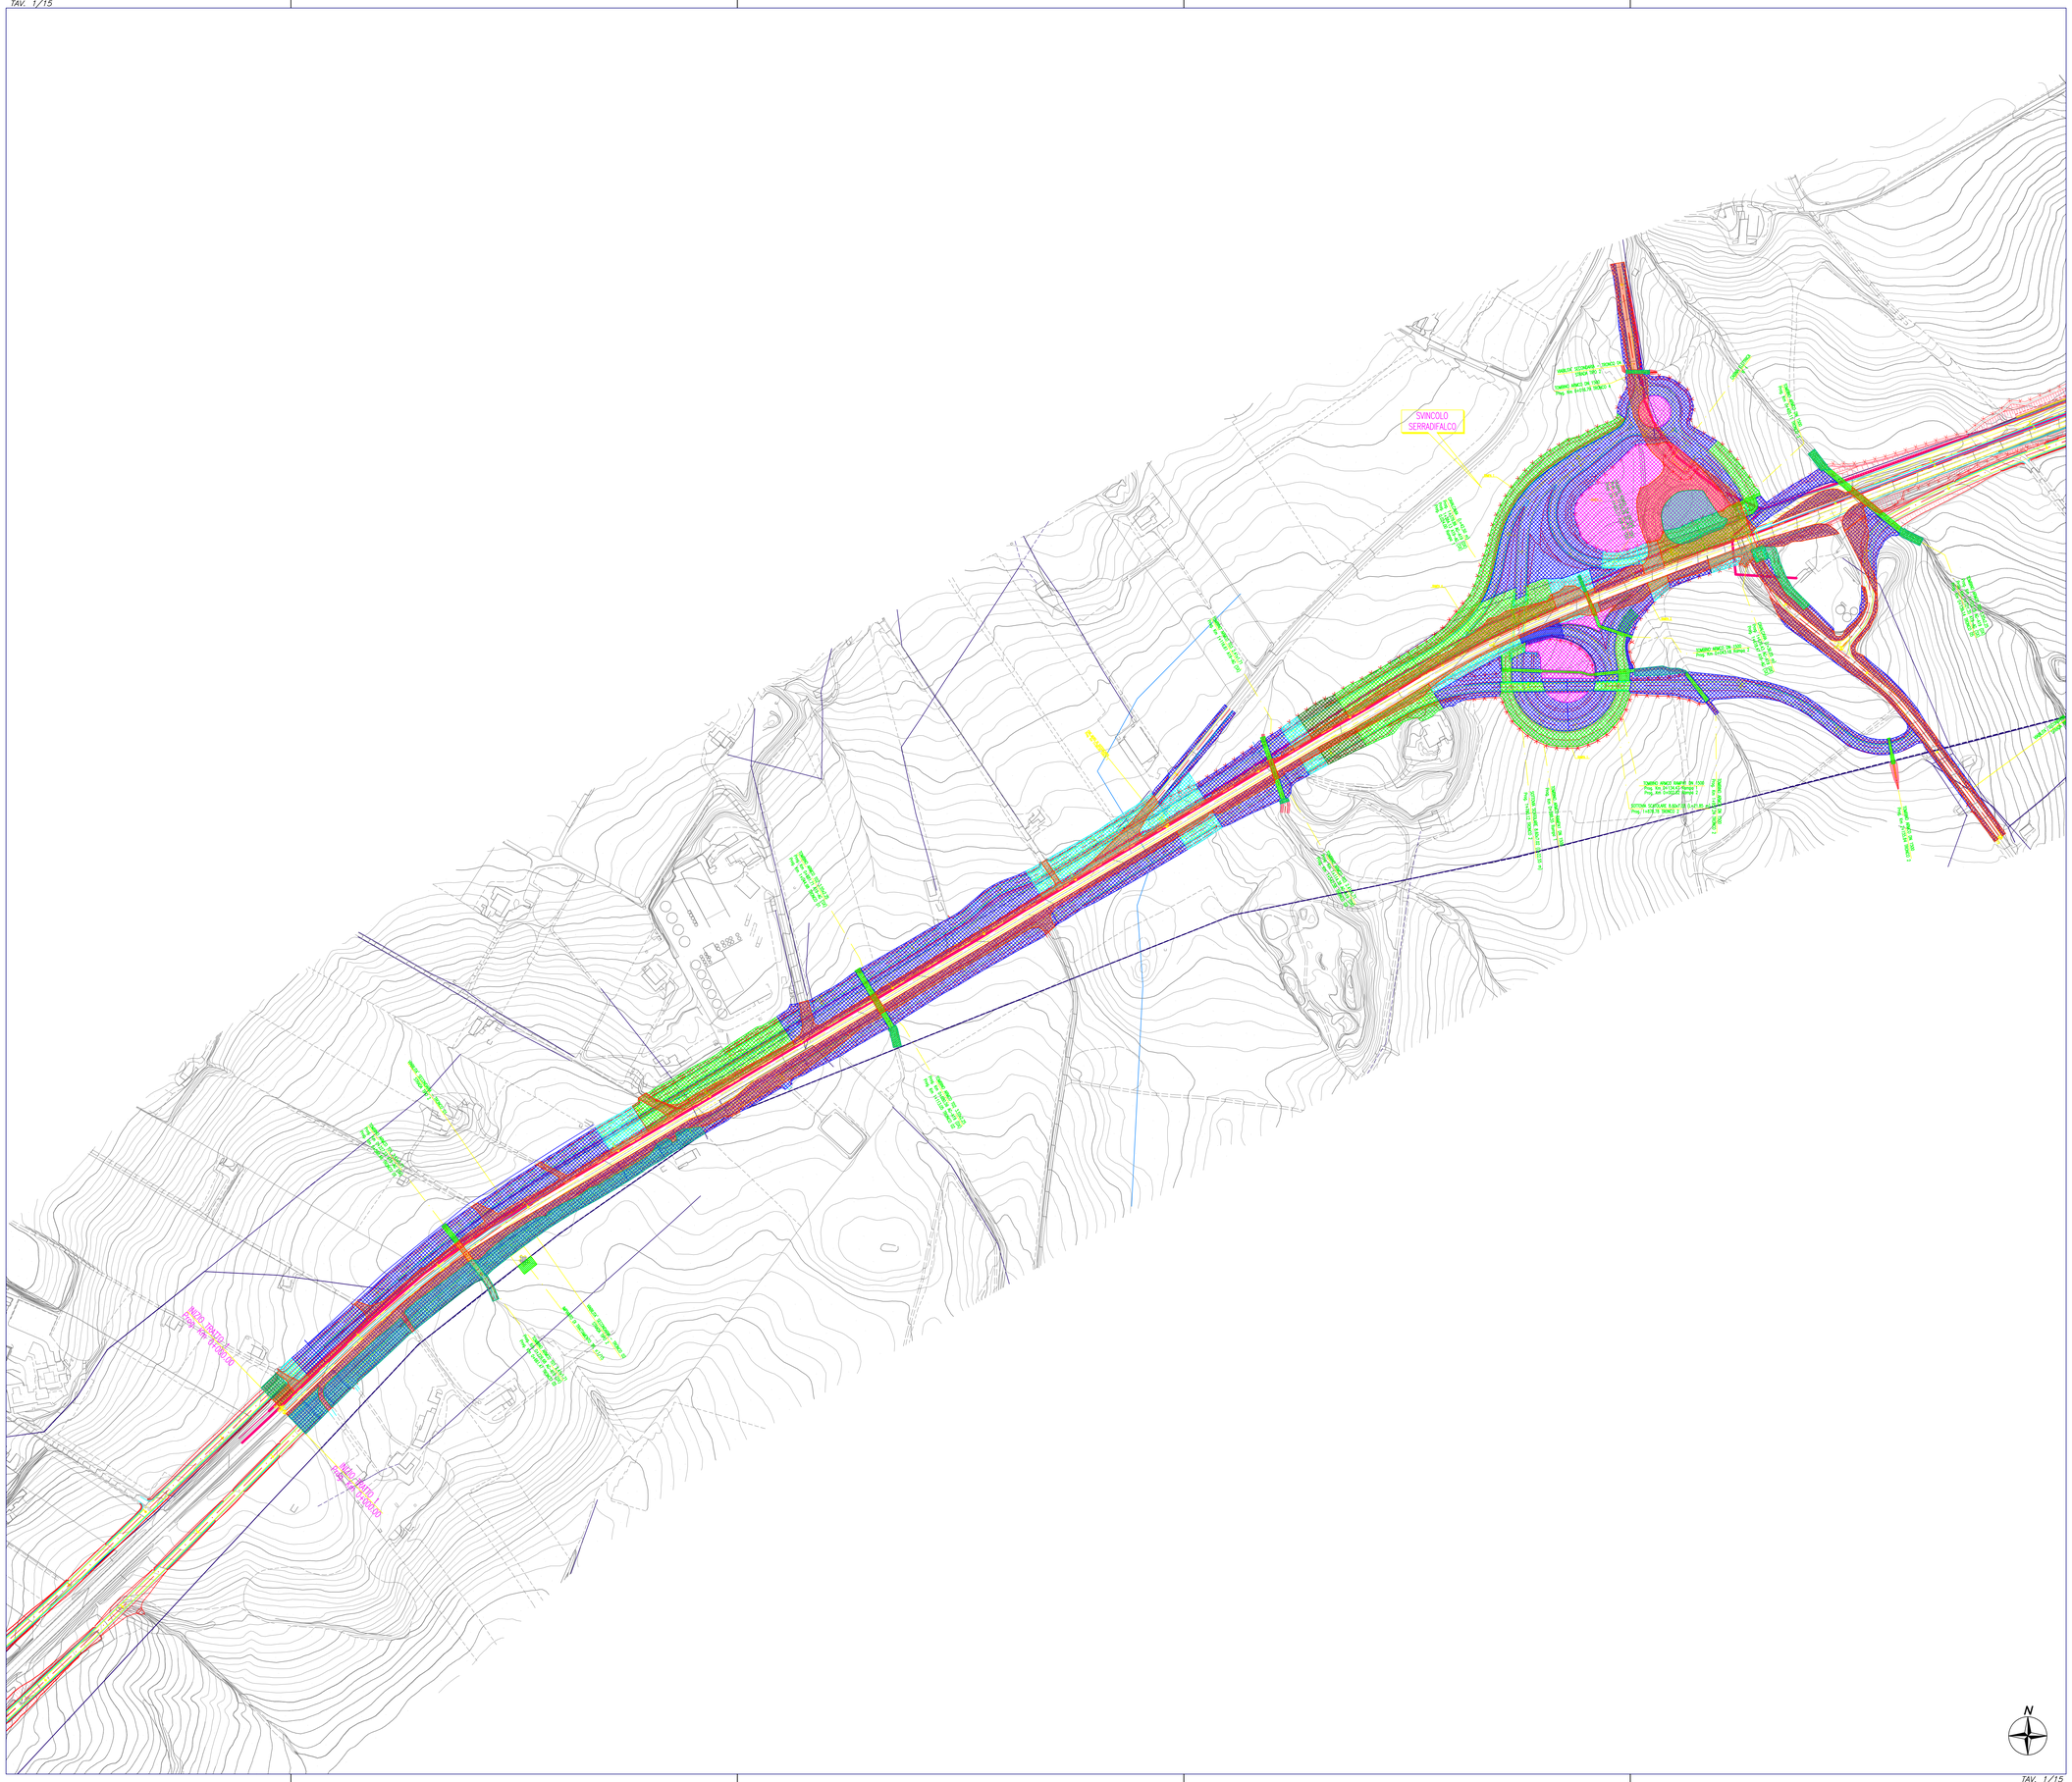

QUADRO D'UNIONE TAVOLE

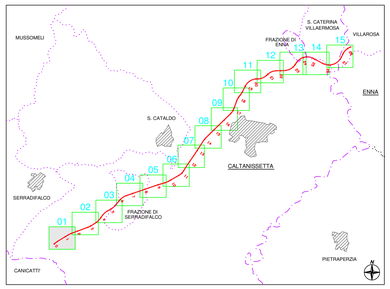

LEGENDA

- Bonifica superficiale e profonda h=5,00 mt
- Bonifica superficiale e profonda h=4,00 mt
- Bonifica superficiale e profonda h=3,00 mt
- Bonifica superficiale e profonda h=2,00 mt
- Bonifica superficiale
- Superfice a detrarre
- Superfice da eseguire
- Linee Telecom
- Linee Enel
- Condotta Acqua

0 20 40 60 80 100 200m

Scala 1 : 2.000

ANAS S.p.A.
DIREZIONE CENTRALE PROGRAMMAZIONE PROGETTAZIONE

PA 12/09
CORRIDOIO PLURIMODALE TIRRENICO - NORD EUROPA
ITINERARIO AGRIGENTO - CALTANISSETTA - A19
S.S. N° 640 "DI PORTO EMPEDOCLE"
AMMODERNAMENTO E ADEGUAMENTO ALLA CAT. B DEL D.M. 5.11.2001
Dal km 44+000 allo svincolo con l'A19

PROGETTO ESECUTIVO

Contraente Generale: Empedocle s.c.p.a.

BONIFICA DA ORDIGNI BELLICI

Planimetria delle aree di intervento 1/15

Codice Unico Progetto (CUP) : F91B09000070001

Codice Elaborato:

PA12_09 - E 0 0 0 G E 2 0 6 B B 0 1 Z P 6 0 0 2 B — Scala: 1:2000

REV.	DATA	DESCRIZIONE	REDATTO	VERIFICATO	APPROVATO	AUTORIZZATO
F						
E						
D						
C						
B	Aprile 2011	EMISSIONE			M. LITI	P. PAGLINI
A	Gennaio 2011	EMISSIONE			M. LITI	P. PAGLINI

Responsabile del proncedimento: Ing. MAURIZIO ARAMINI

Il Progettista: Dott. Ing. GIAN LUCA MARCHETTI — ORDINE DEGLI INGEGNERI DI FIRENZE N° 4153

Il Consulente Specialista:

Il Geologo: Dott. Geol. D'ANGELO MAURIZIO N. 1607 — ORDINE REGIONALE DEI GEOLOGI DI SICILIA

Il Coordinatore per la sicurezza in fase di progetto: Dott. Ing. ALESSANDRO SALVINI — ORDINE INGEGNERI ROMA N° 14853

Direttore dei lavori: Dott. Ing. PEPPINO MARGIOTTA — ORDINE INGEGNERI ROMA N° 14447