


QUADRO D'UNIONE TAVOLE

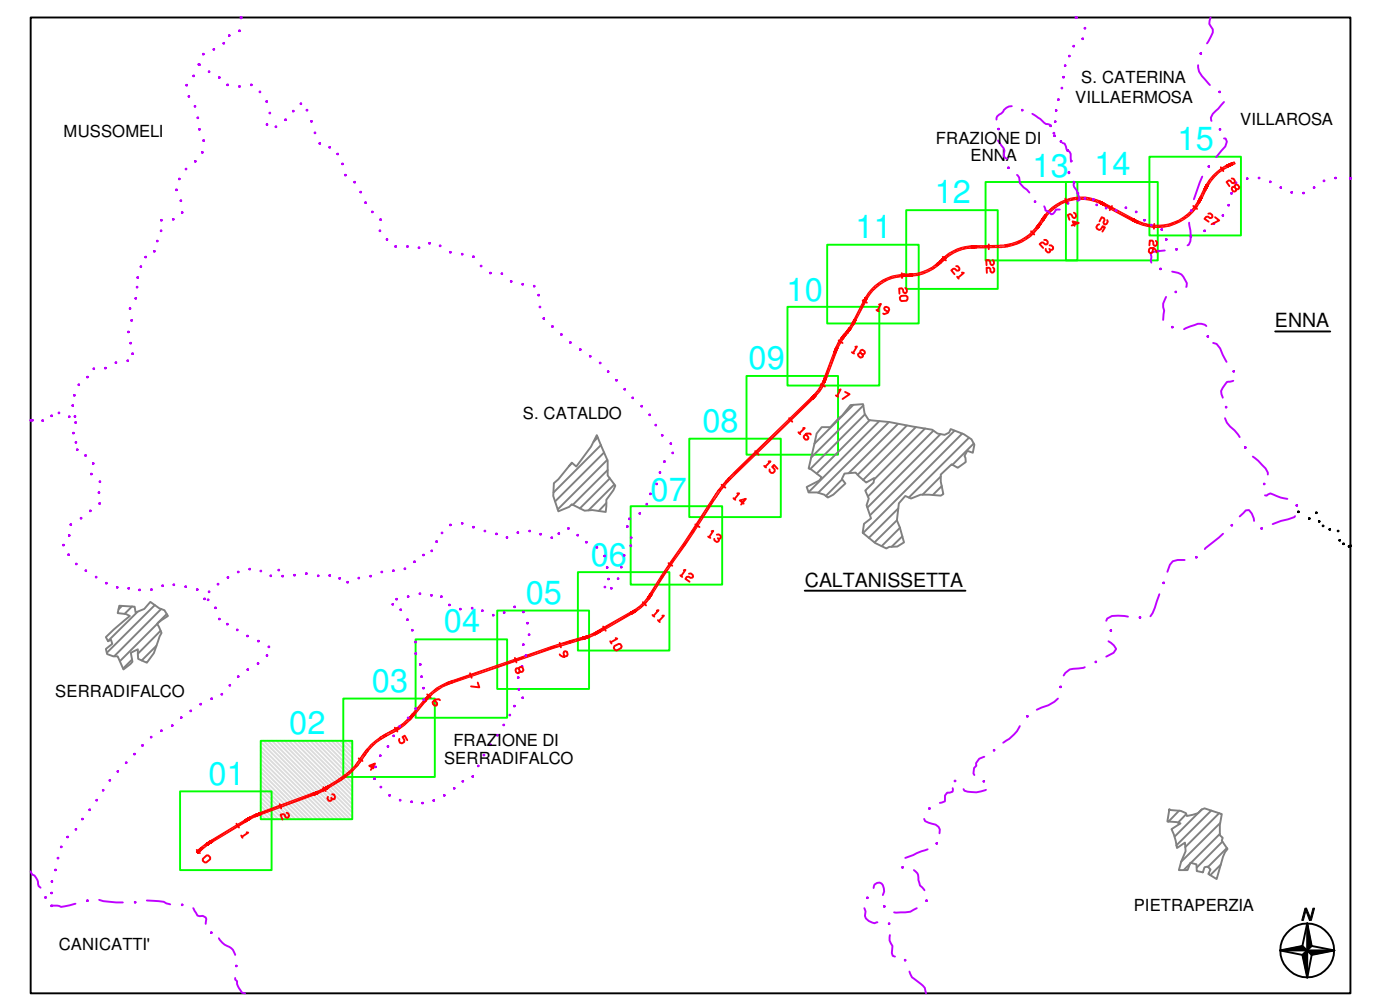

LEGENDA

- Bonifica superficiale e profonda h=5,00 mt
 - Bonifica superficiale e profonda h=4,00 mt
 - Bonifica superficiale e profonda h=3,00 mt
 - Bonifica superficiale e profonda h=2,00 mt
 - Bonifica superficiale
 - Superficie a detrarre
 - Superficie da eseguire
 - Linee Telecom
 - Linee Enel
 - Condotte Acqua
- 0 20 40 60 80 100 200m
Scala 1 : 2.000



PA 12/09
CORRIDOIO PLURIMODALE TIRRENICO - NORD EUROPA
ITINERARIO AGRIGENTO - CALTANISSETTA - A19
S.S. N° 640 "DI PORTO EMPEDOCLE"
AMMODERNAMENTO E ADEGUAMENTO ALLA CAT. B DEL D.M. 5.11.2001
Dal km 44+000 allo svincolo con l'A19
PROGETTO ESECUTIVO



BONIFICA DA ORDIGNI BELLICI
Planimetria delle aree di intervento 2/15

Codice Unico Progetto (CUP) : F91B09000070001		Scala: 1:2000	
Codice Elaborato: PA12_09 - E 0 0 0 G E 2 0 6 B B 0 1 Z P 6 0 0 3 B			
F			
D			
C			
B	Aprile 2011	EMISSIONE	M. LITÌ P. PAGLINI
A	Gennaio 2011	EMISSIONE	M. LITÌ P. PAGLINI
REV.	DATA	DESCRIZIONE	REDATTO VERIFICATO APPROVATO AUTORIZZATO
Responsabile del procedimento: Ing. MAURIZIO ARAMINI			

Il Progettista: Il Consulente Specialista: Il Geologo: Il Coordinatore per la sicurezza in fase di progetto: Direttore dei lavori:

