TRACCIAMENTO ASSE 7

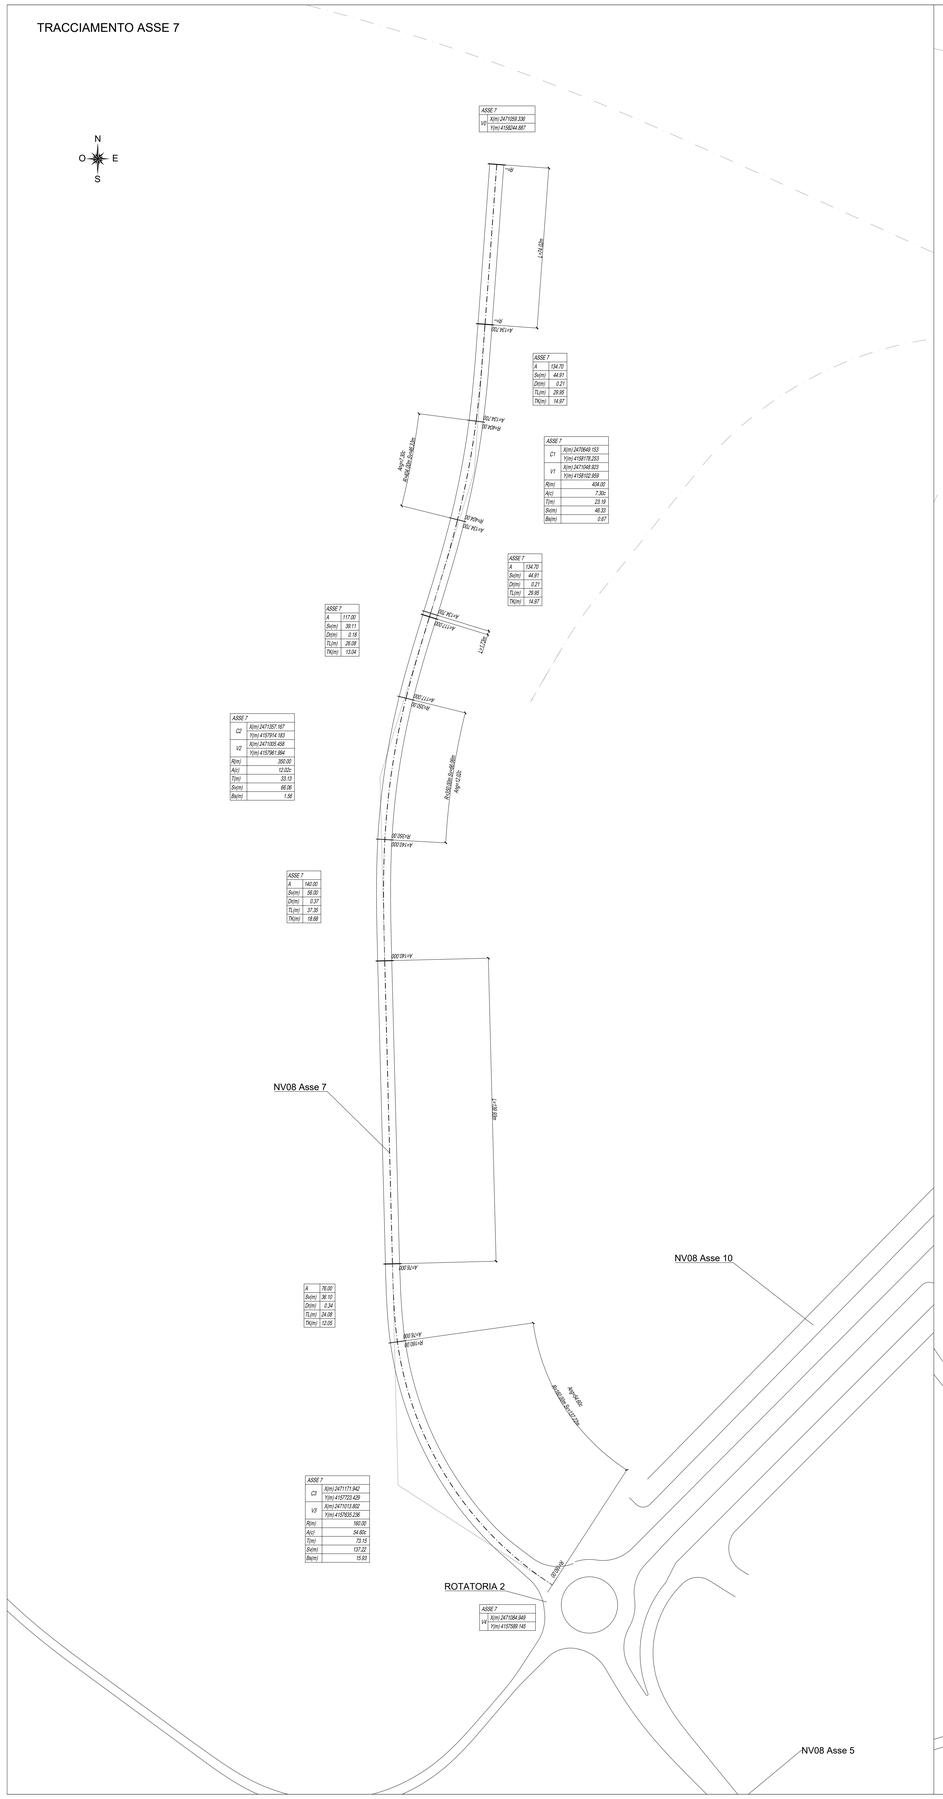

TRACCIAMENTO ASSE 6 - ASSE 10

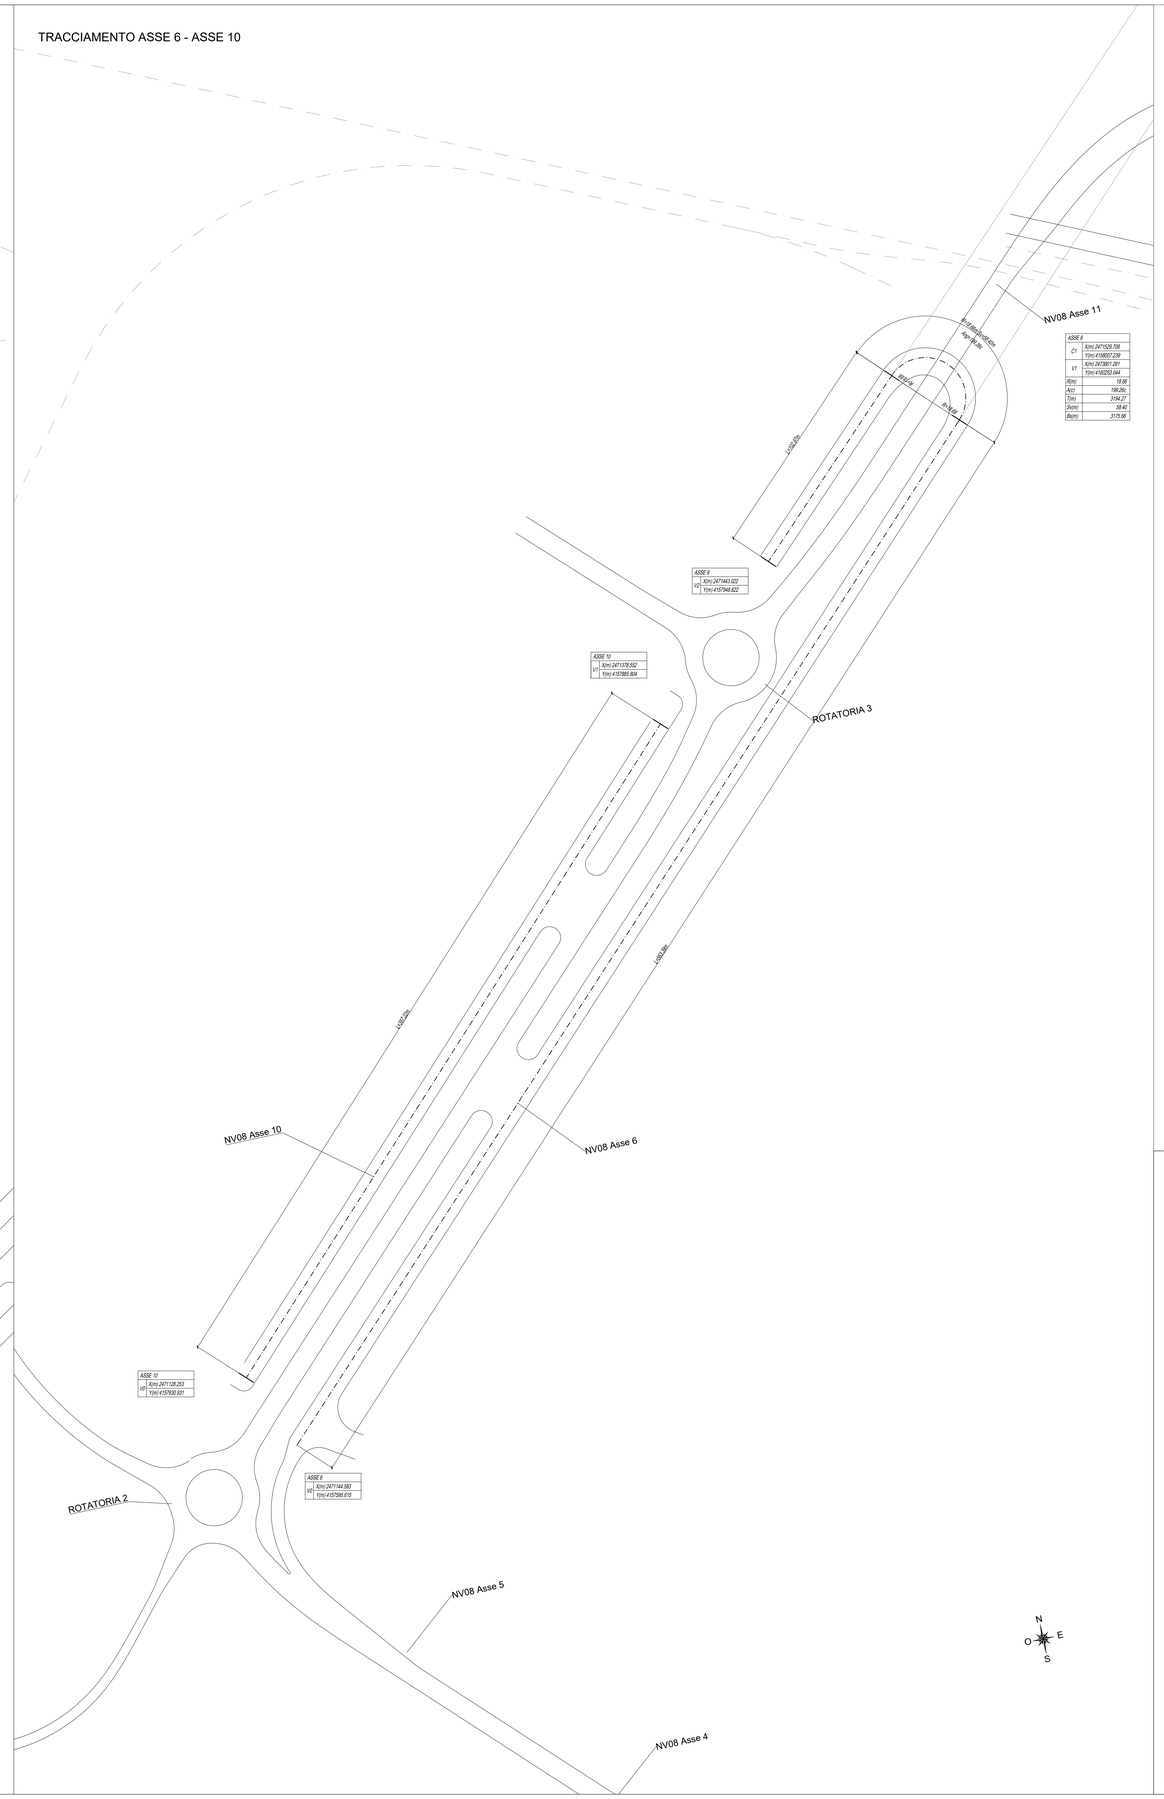

KEY PLAN–NV08

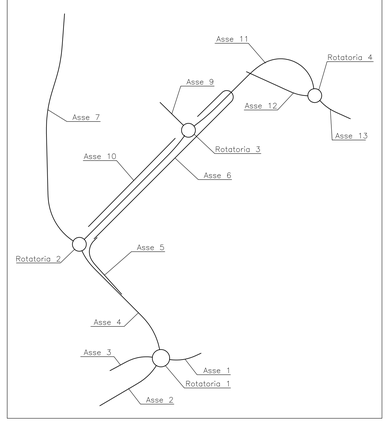

COMMITTENTE:

RFI RETE FERROVIARIA ITALIANA
GRUPPO FERROVIE DELLO STATO ITALIANE

PROGETTAZIONE:

ITALFERR
GRUPPO FERROVIE DELLO STATO ITALIANE

DIRETTRICE FERROVIARIA MESSINA - CATANIA - PALERMO

NUOVO COLLEGAMENTO PALERMO - CATANIA

U.O. INFRASTRUTTURE CENTRO

PROGETTO DEFINITIVO

TRATTA NUOVA ENNA - DITTAINO (LOTTO 4B)

VIABILITA'

NV08 - Soppressione PL e adeguamento viabilità Dittaino - km13+400 (prog. ANAS 17+600)

NV08 - Planimetria di tracciamento Asse 1,2,3,4,5,6,7,8,9,10,11,12,13, Rotatoria 1,2,3,4 tav 2/2

SCALA: 1:1000

COMMESSA	LOTTO	FASE	ENTE	TIPO DOC.	OPERA/DISCIPLINA	PROGR.	REV.
RS3V	40	D	29	P7	NV0800	004	A

Rev.	Descrizione	Redatto	Data	Verificato	Data	Approvato	Data	Autorizzato Data
A	Emissione esecutiva	F.Ciccarello	Gennaio 2020	F. D'Angeli	Gennaio 2020	F.Spanarino	Gennaio 2020	F.Ajroldi Gennaio 2020

File: RS3V40D29P7NV0800004A.dwg

n. Elab.: 421