

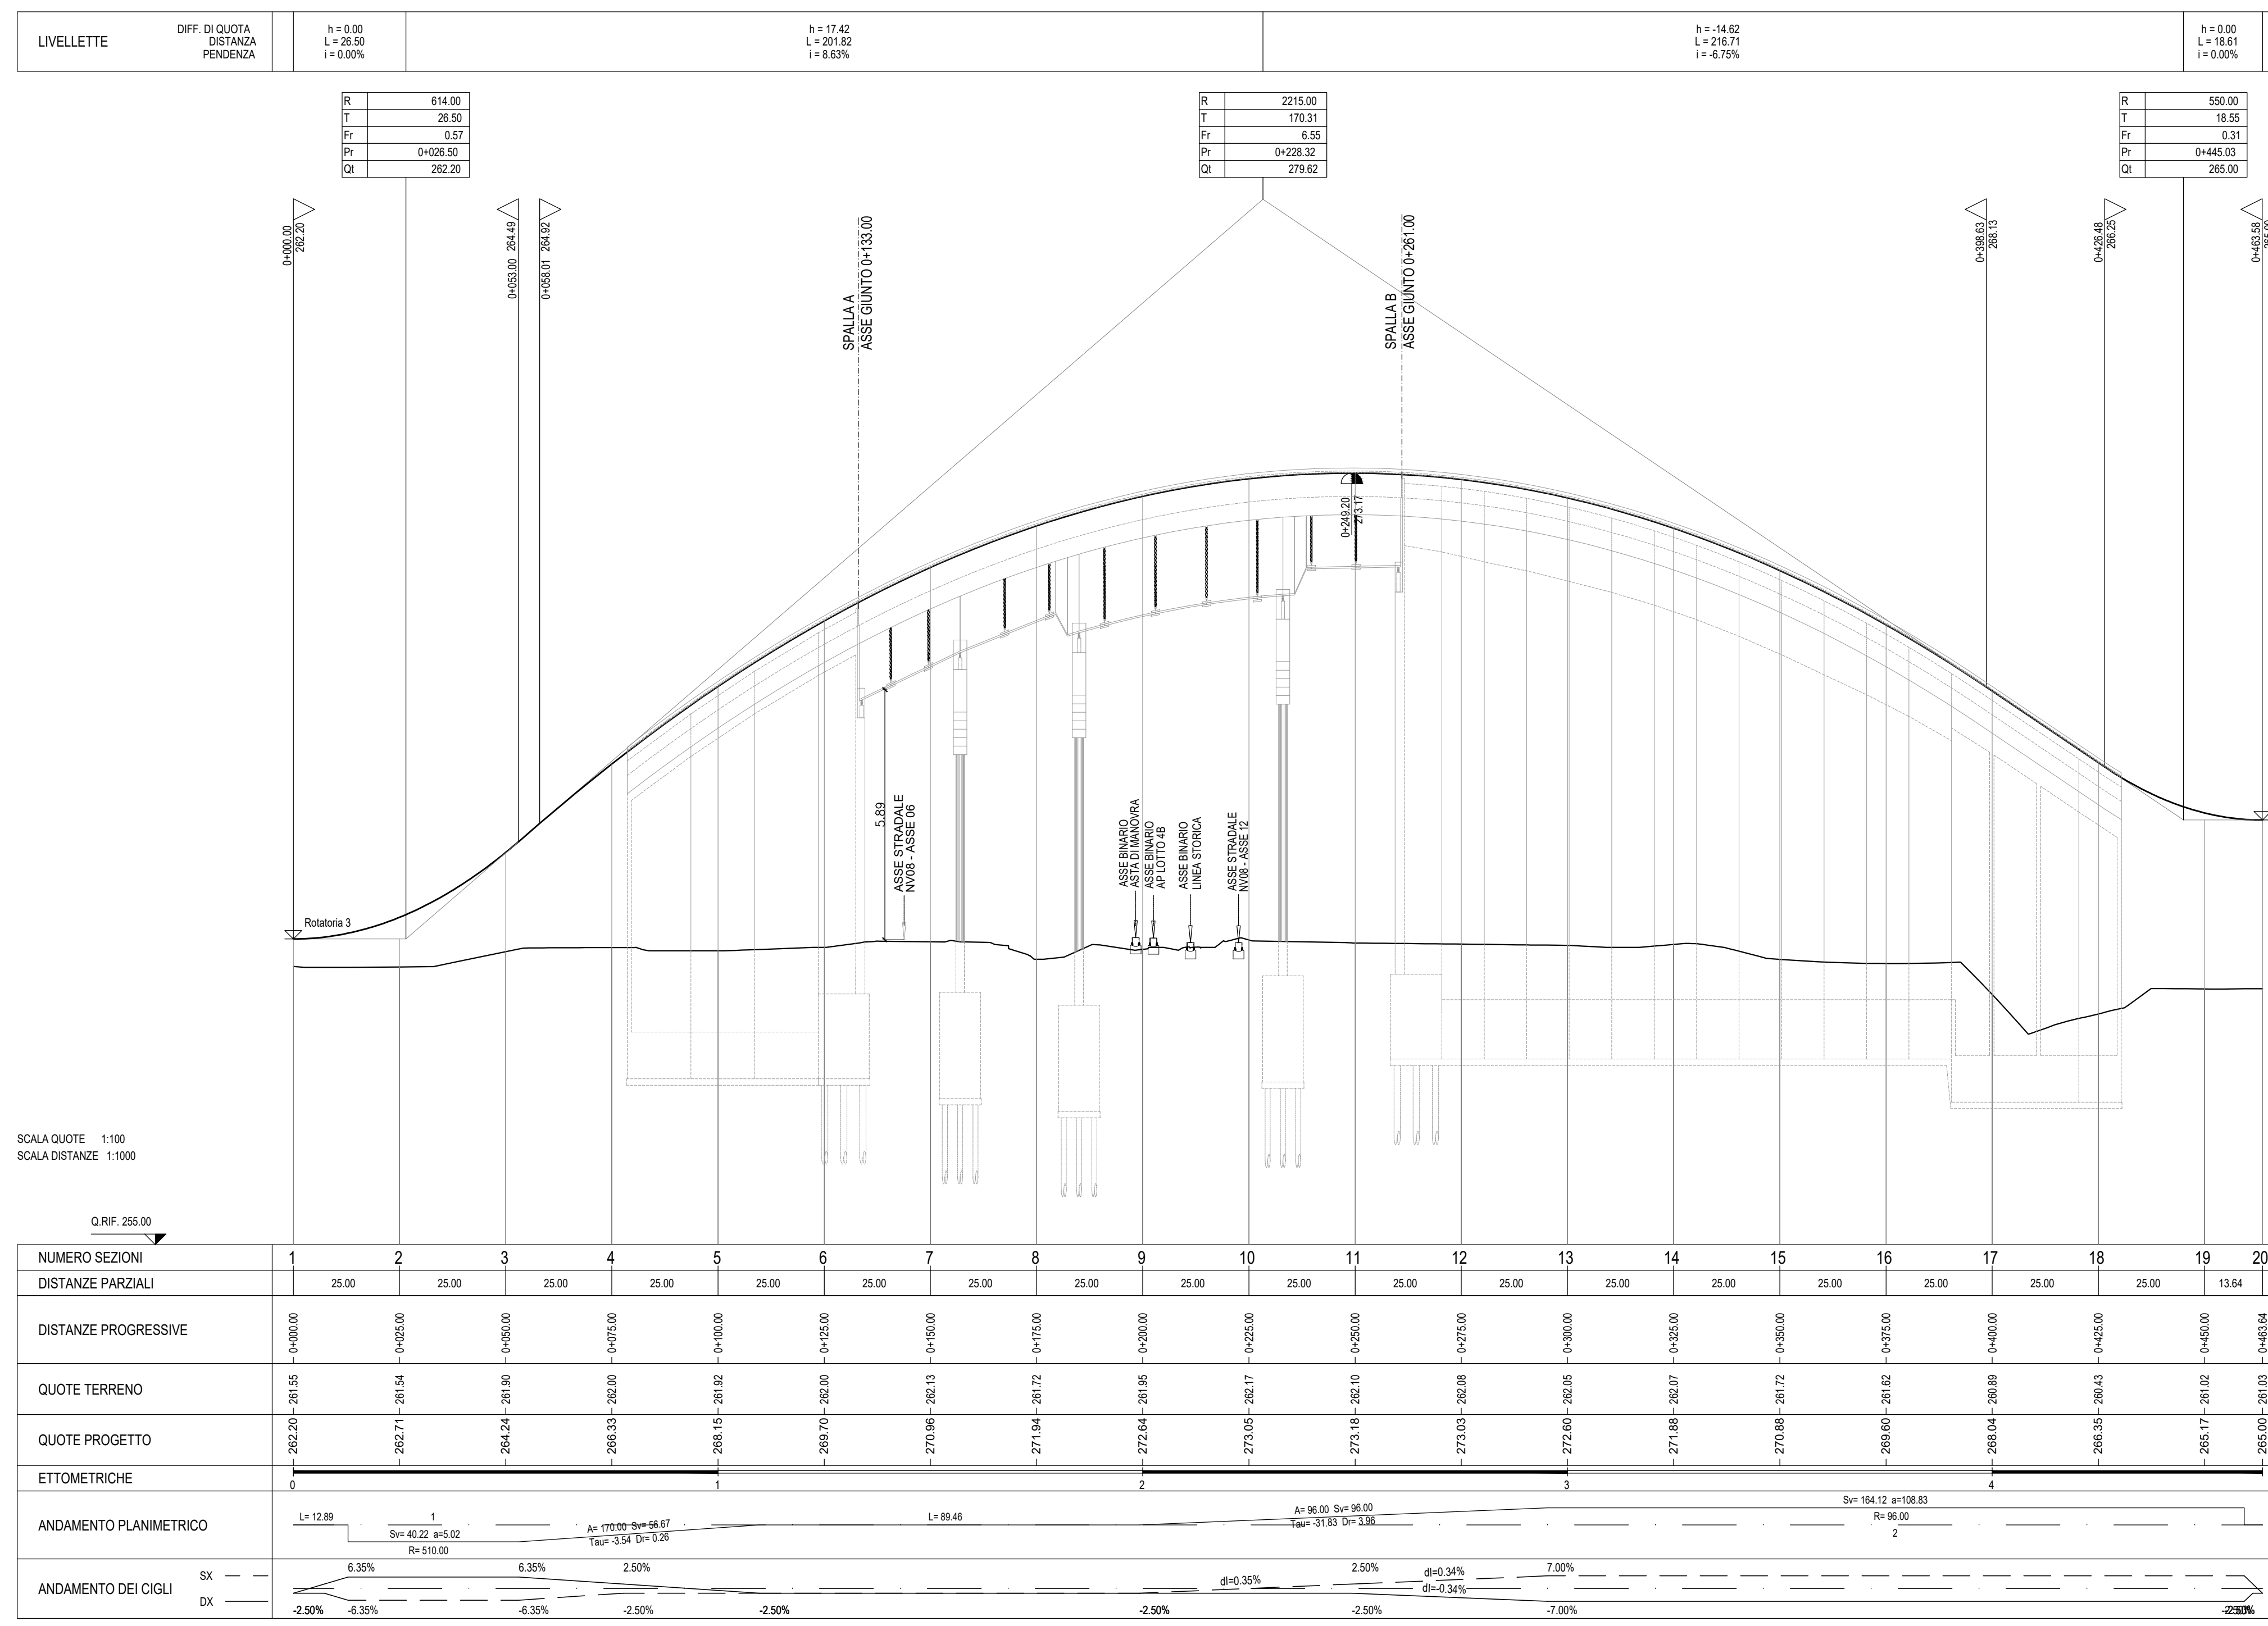



PROFILO LONGITUDINALE ASSE 11

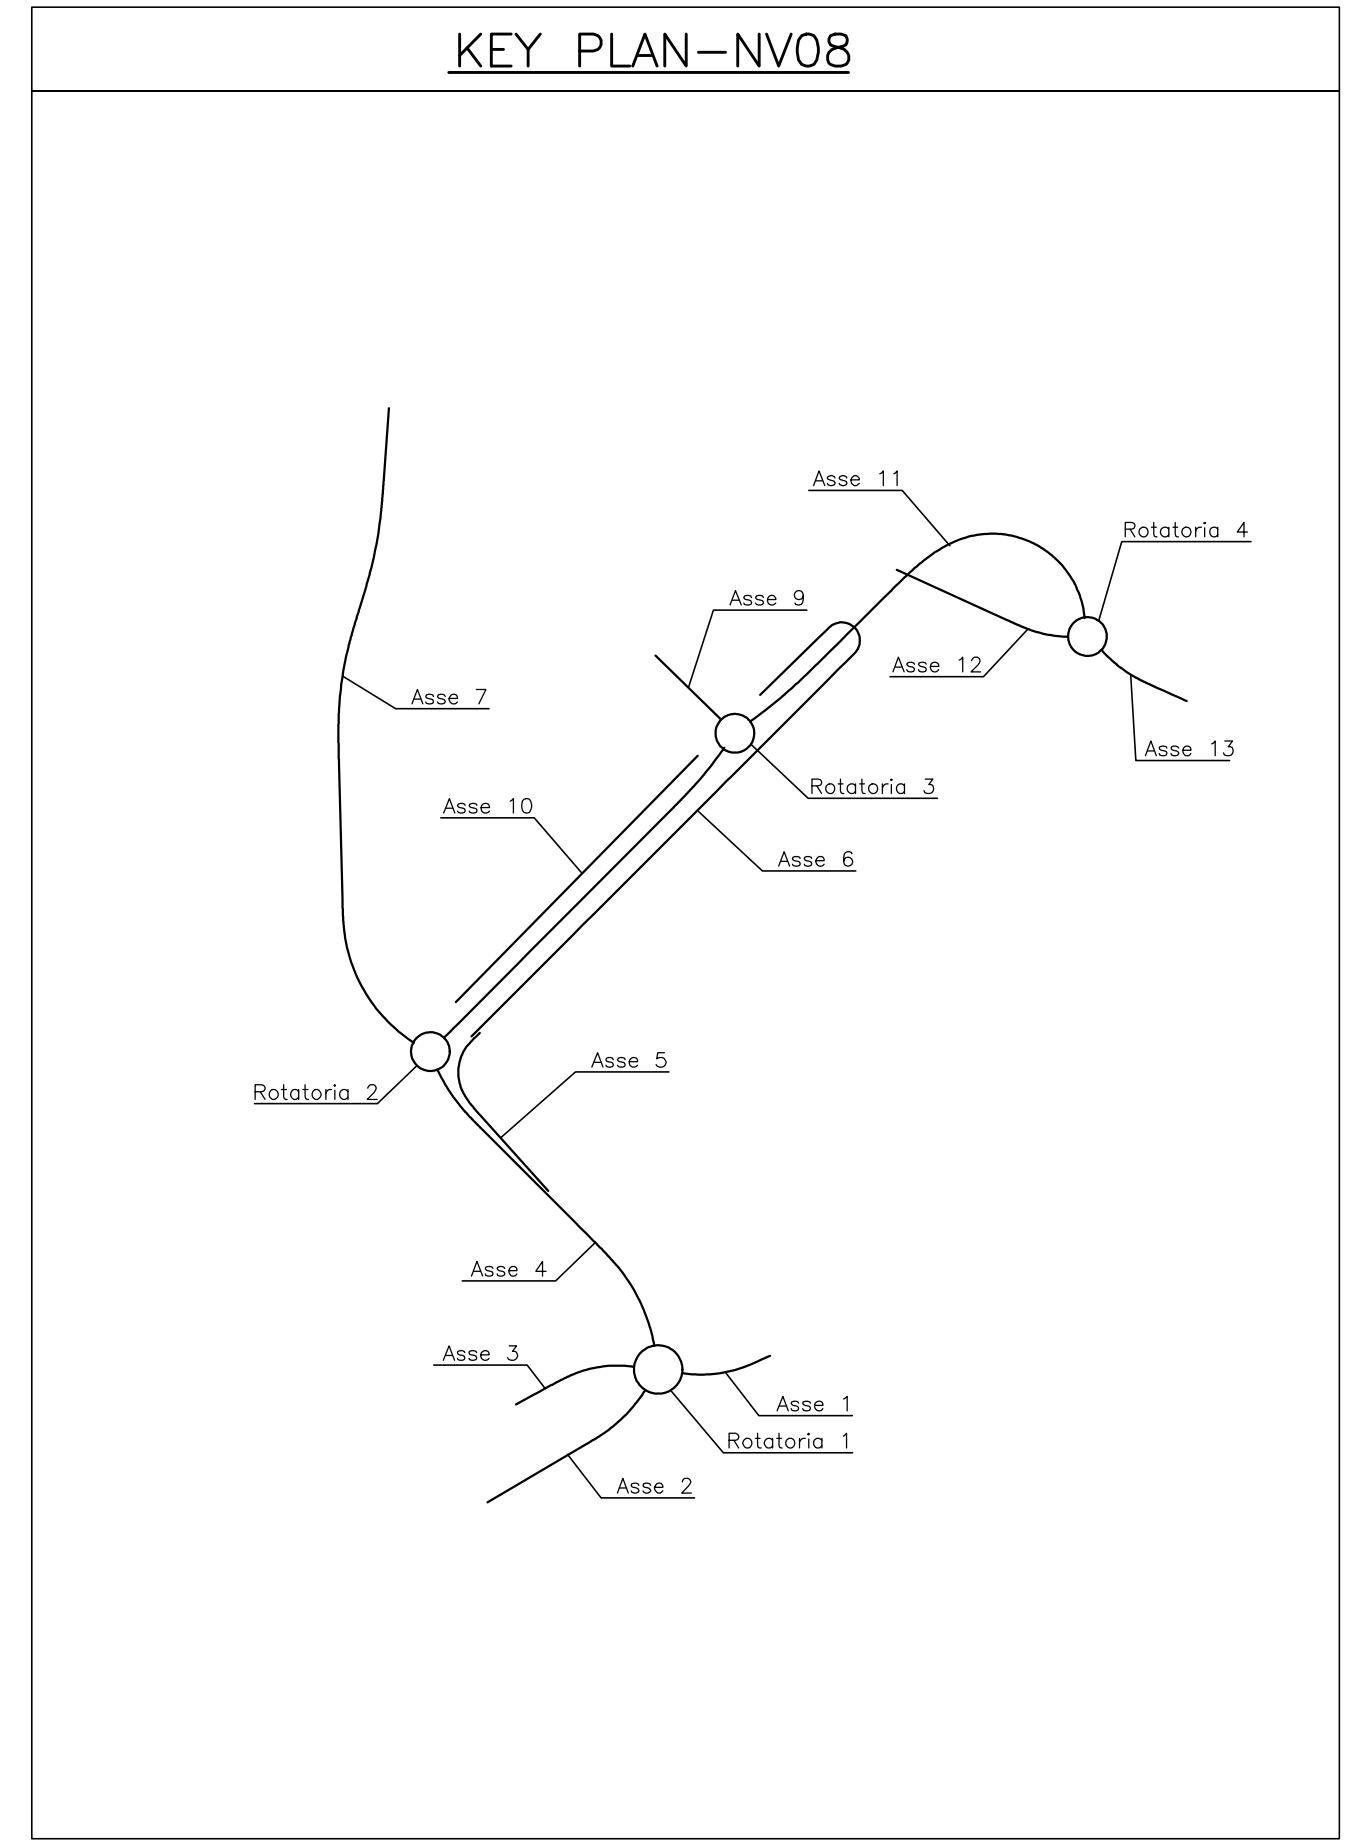


PROFILO LONGITUDINALE ASSE 13

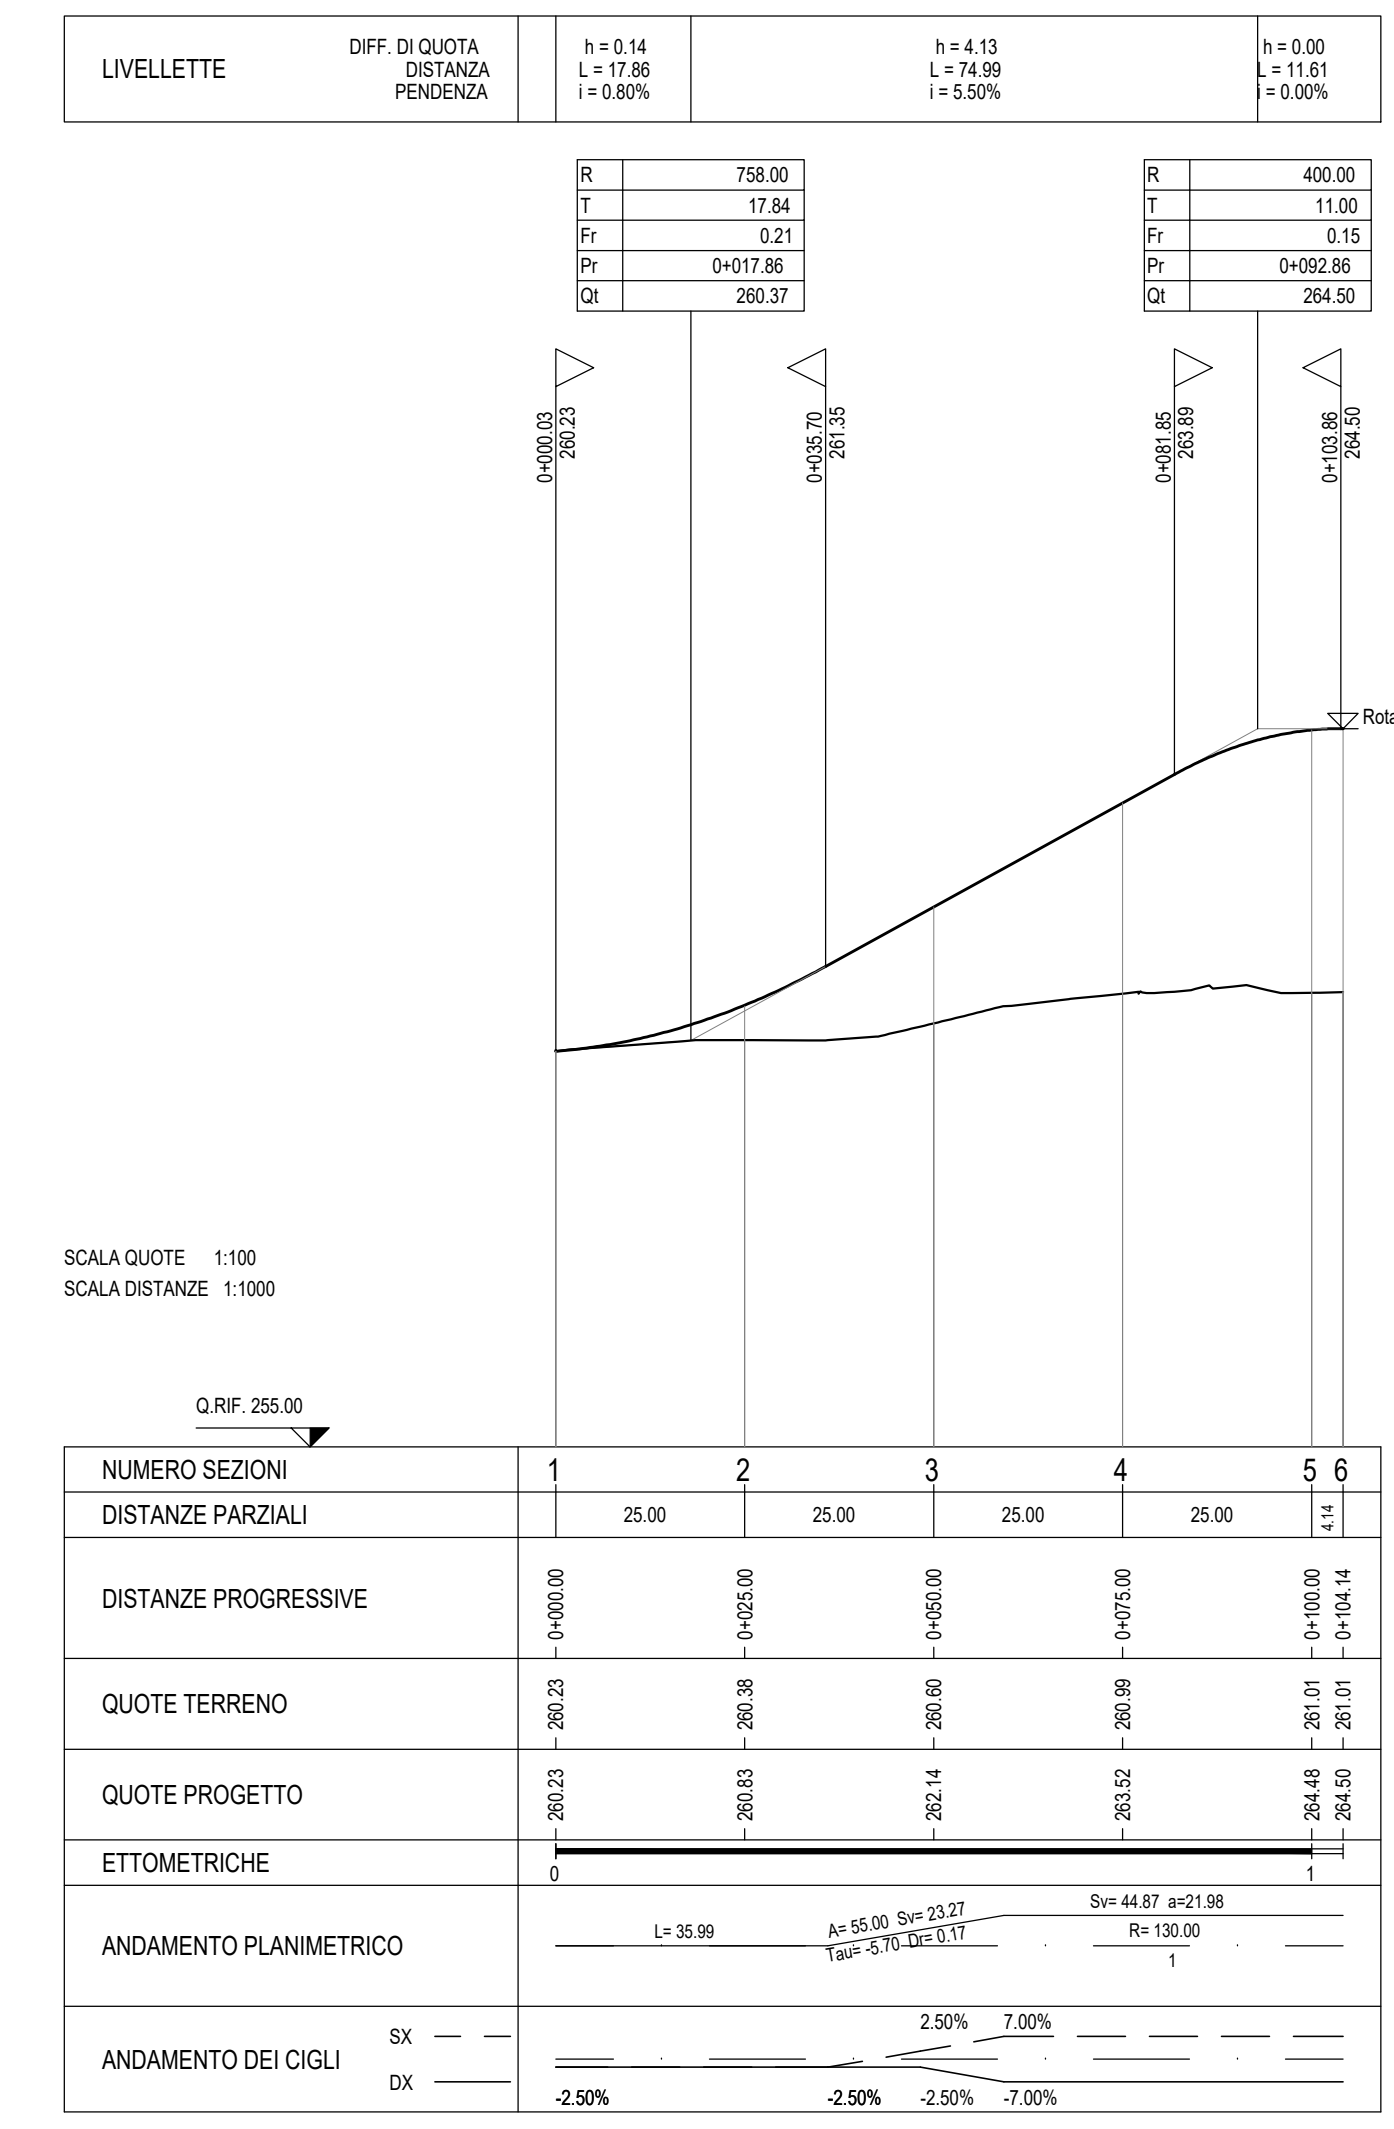


PROFILO LONGITUDINALE ROTATORIA 1

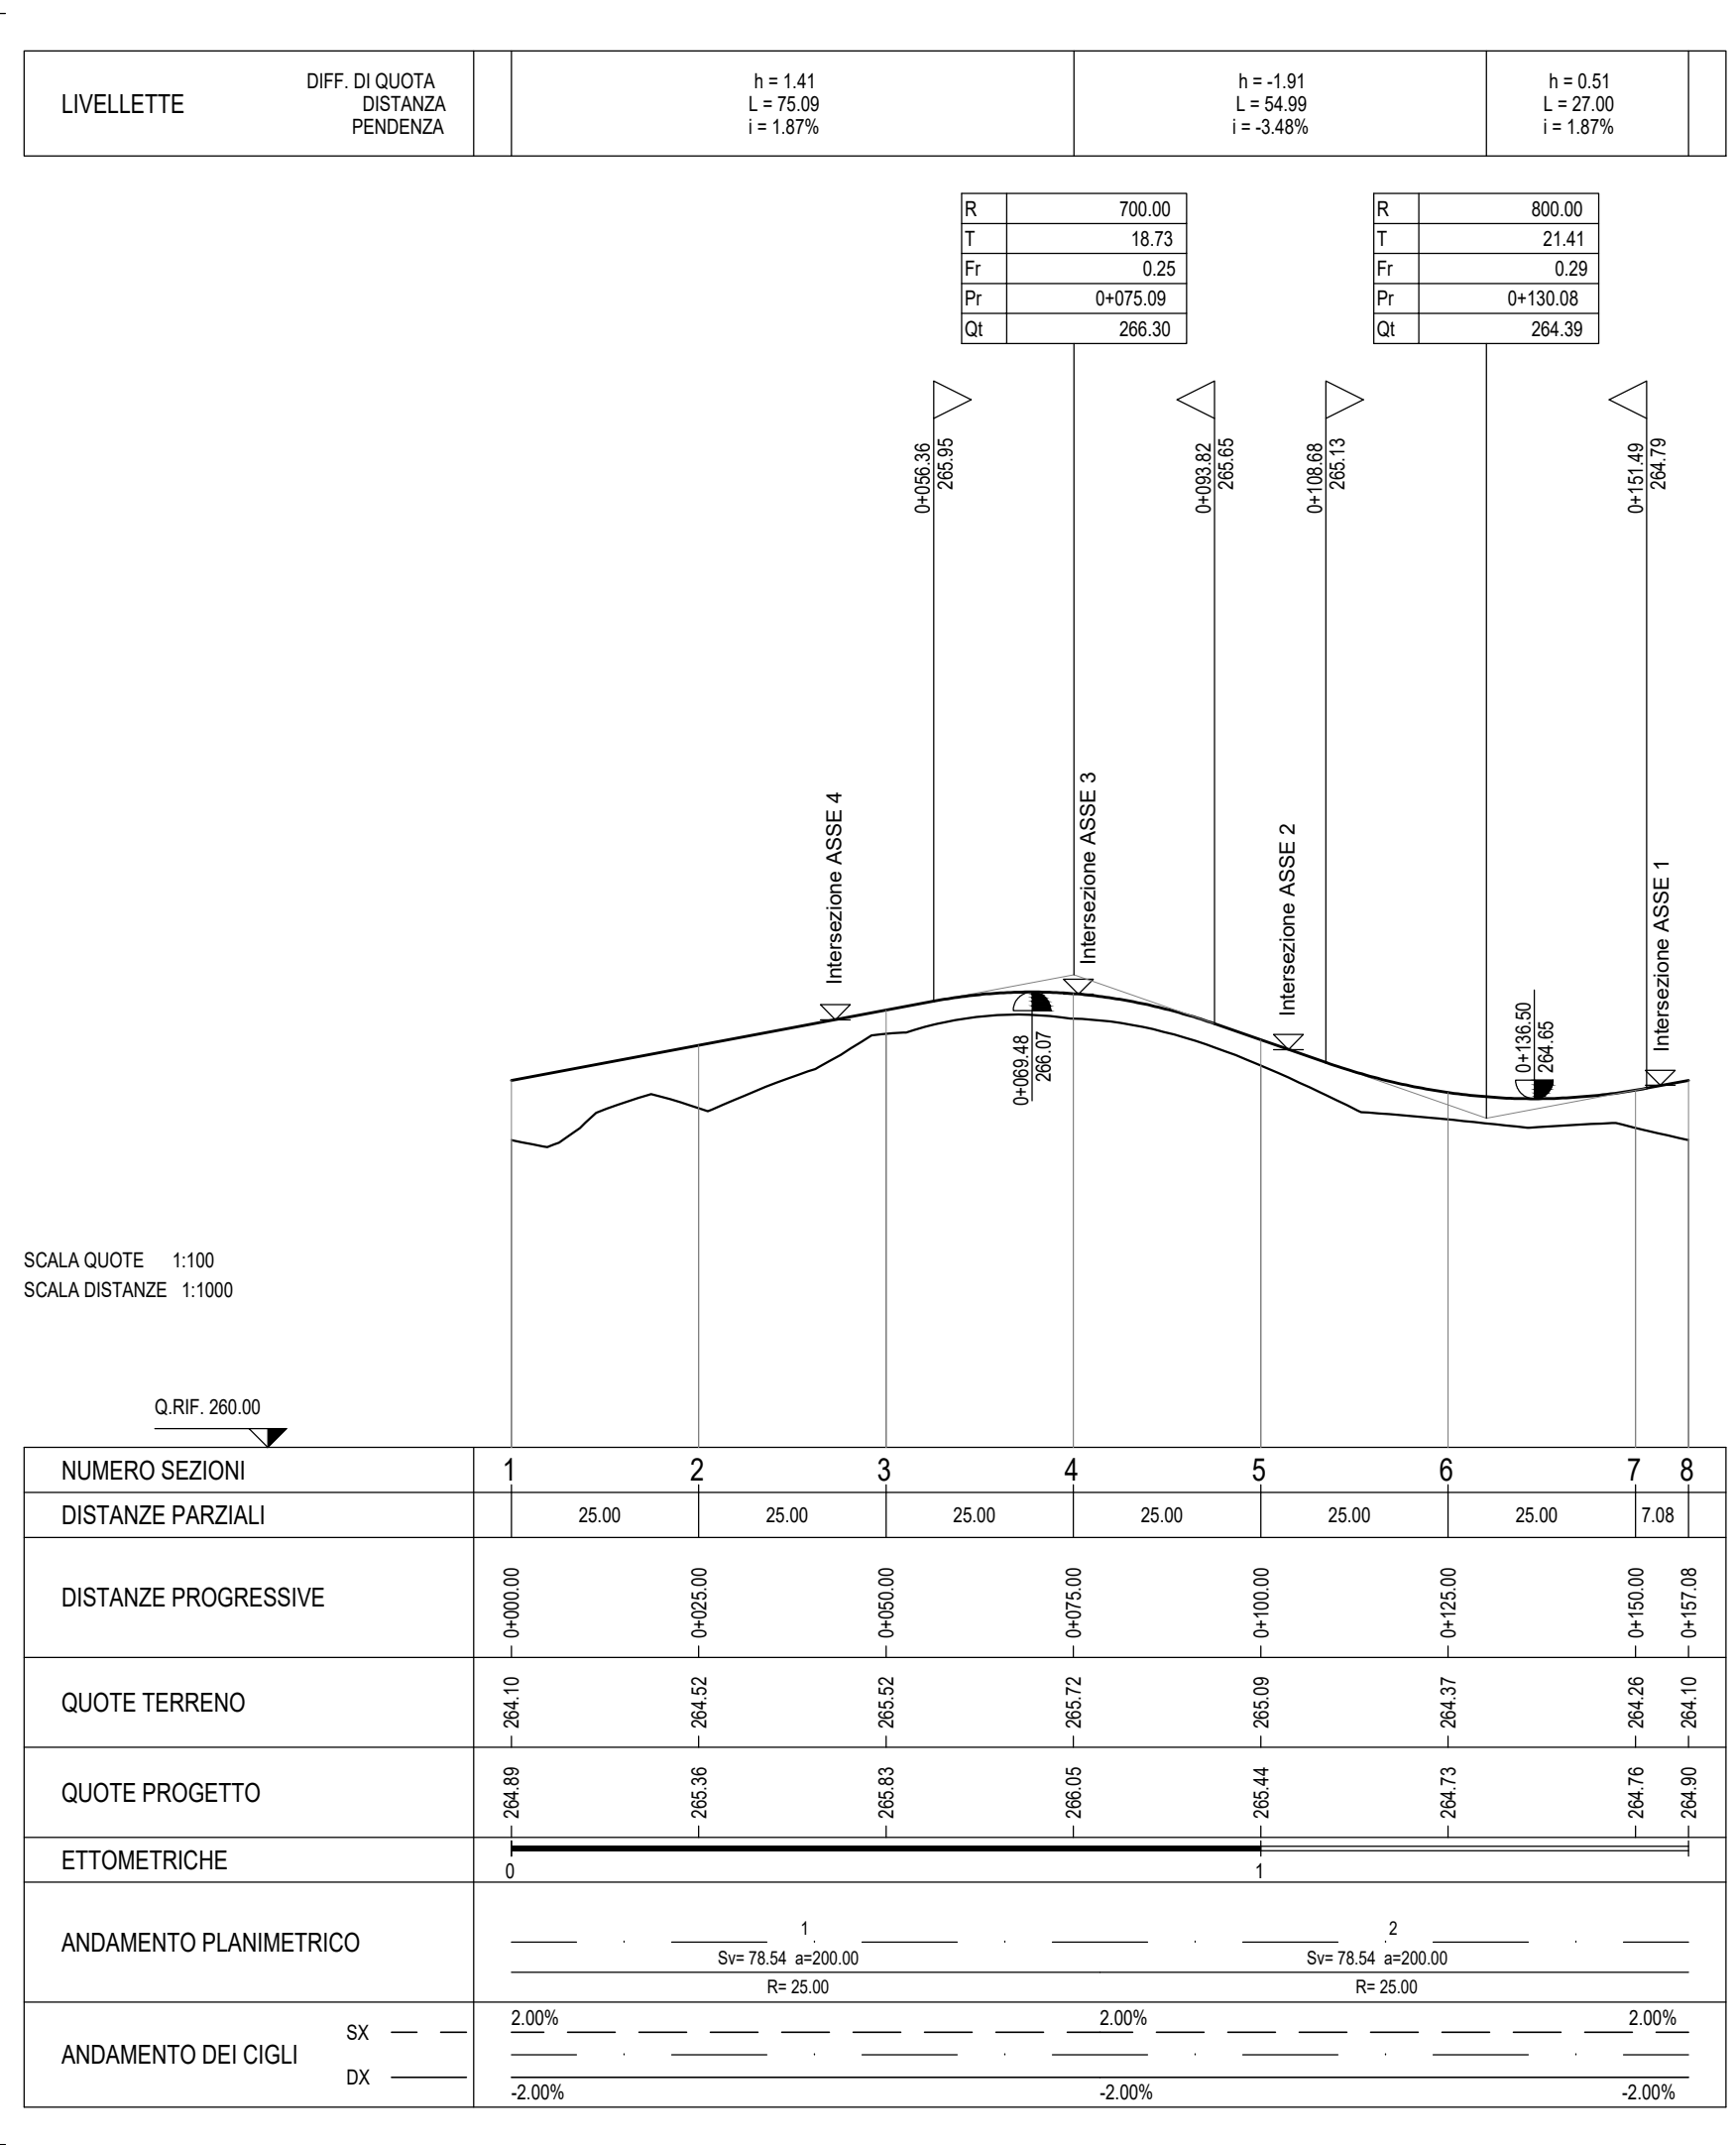


PROFILO LONGITUDINALE ROTATORIA 2

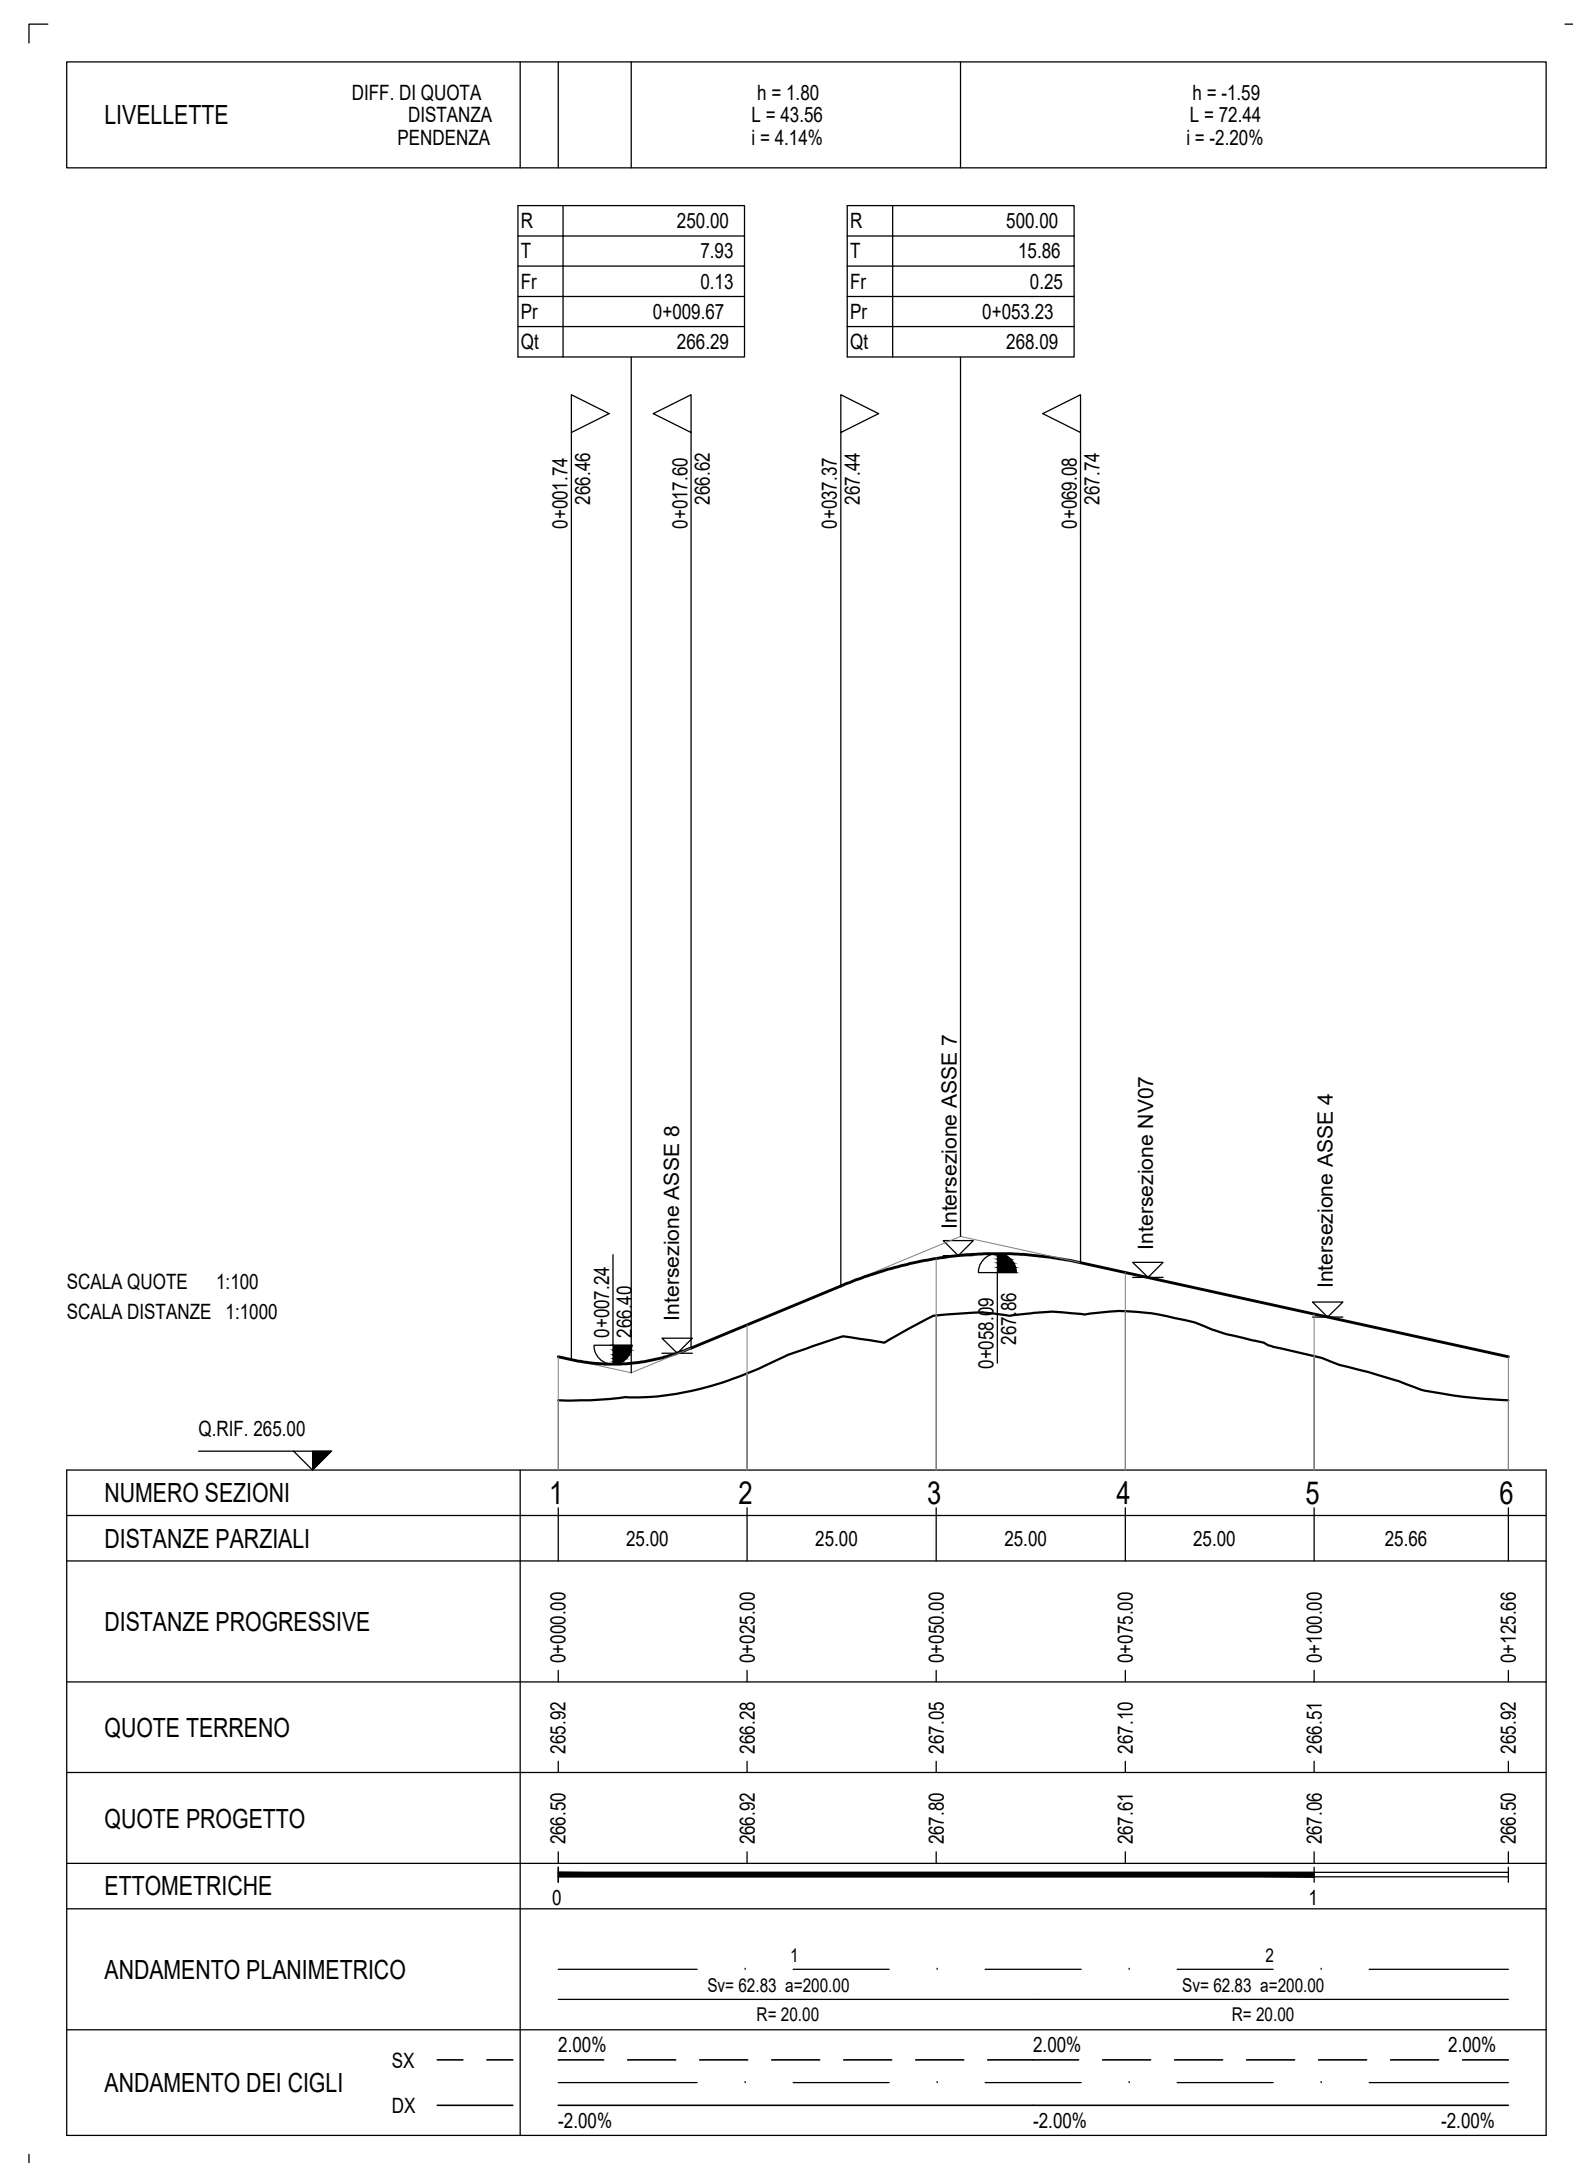

PROFILO LONGITUDINALE ROTATORIA 3

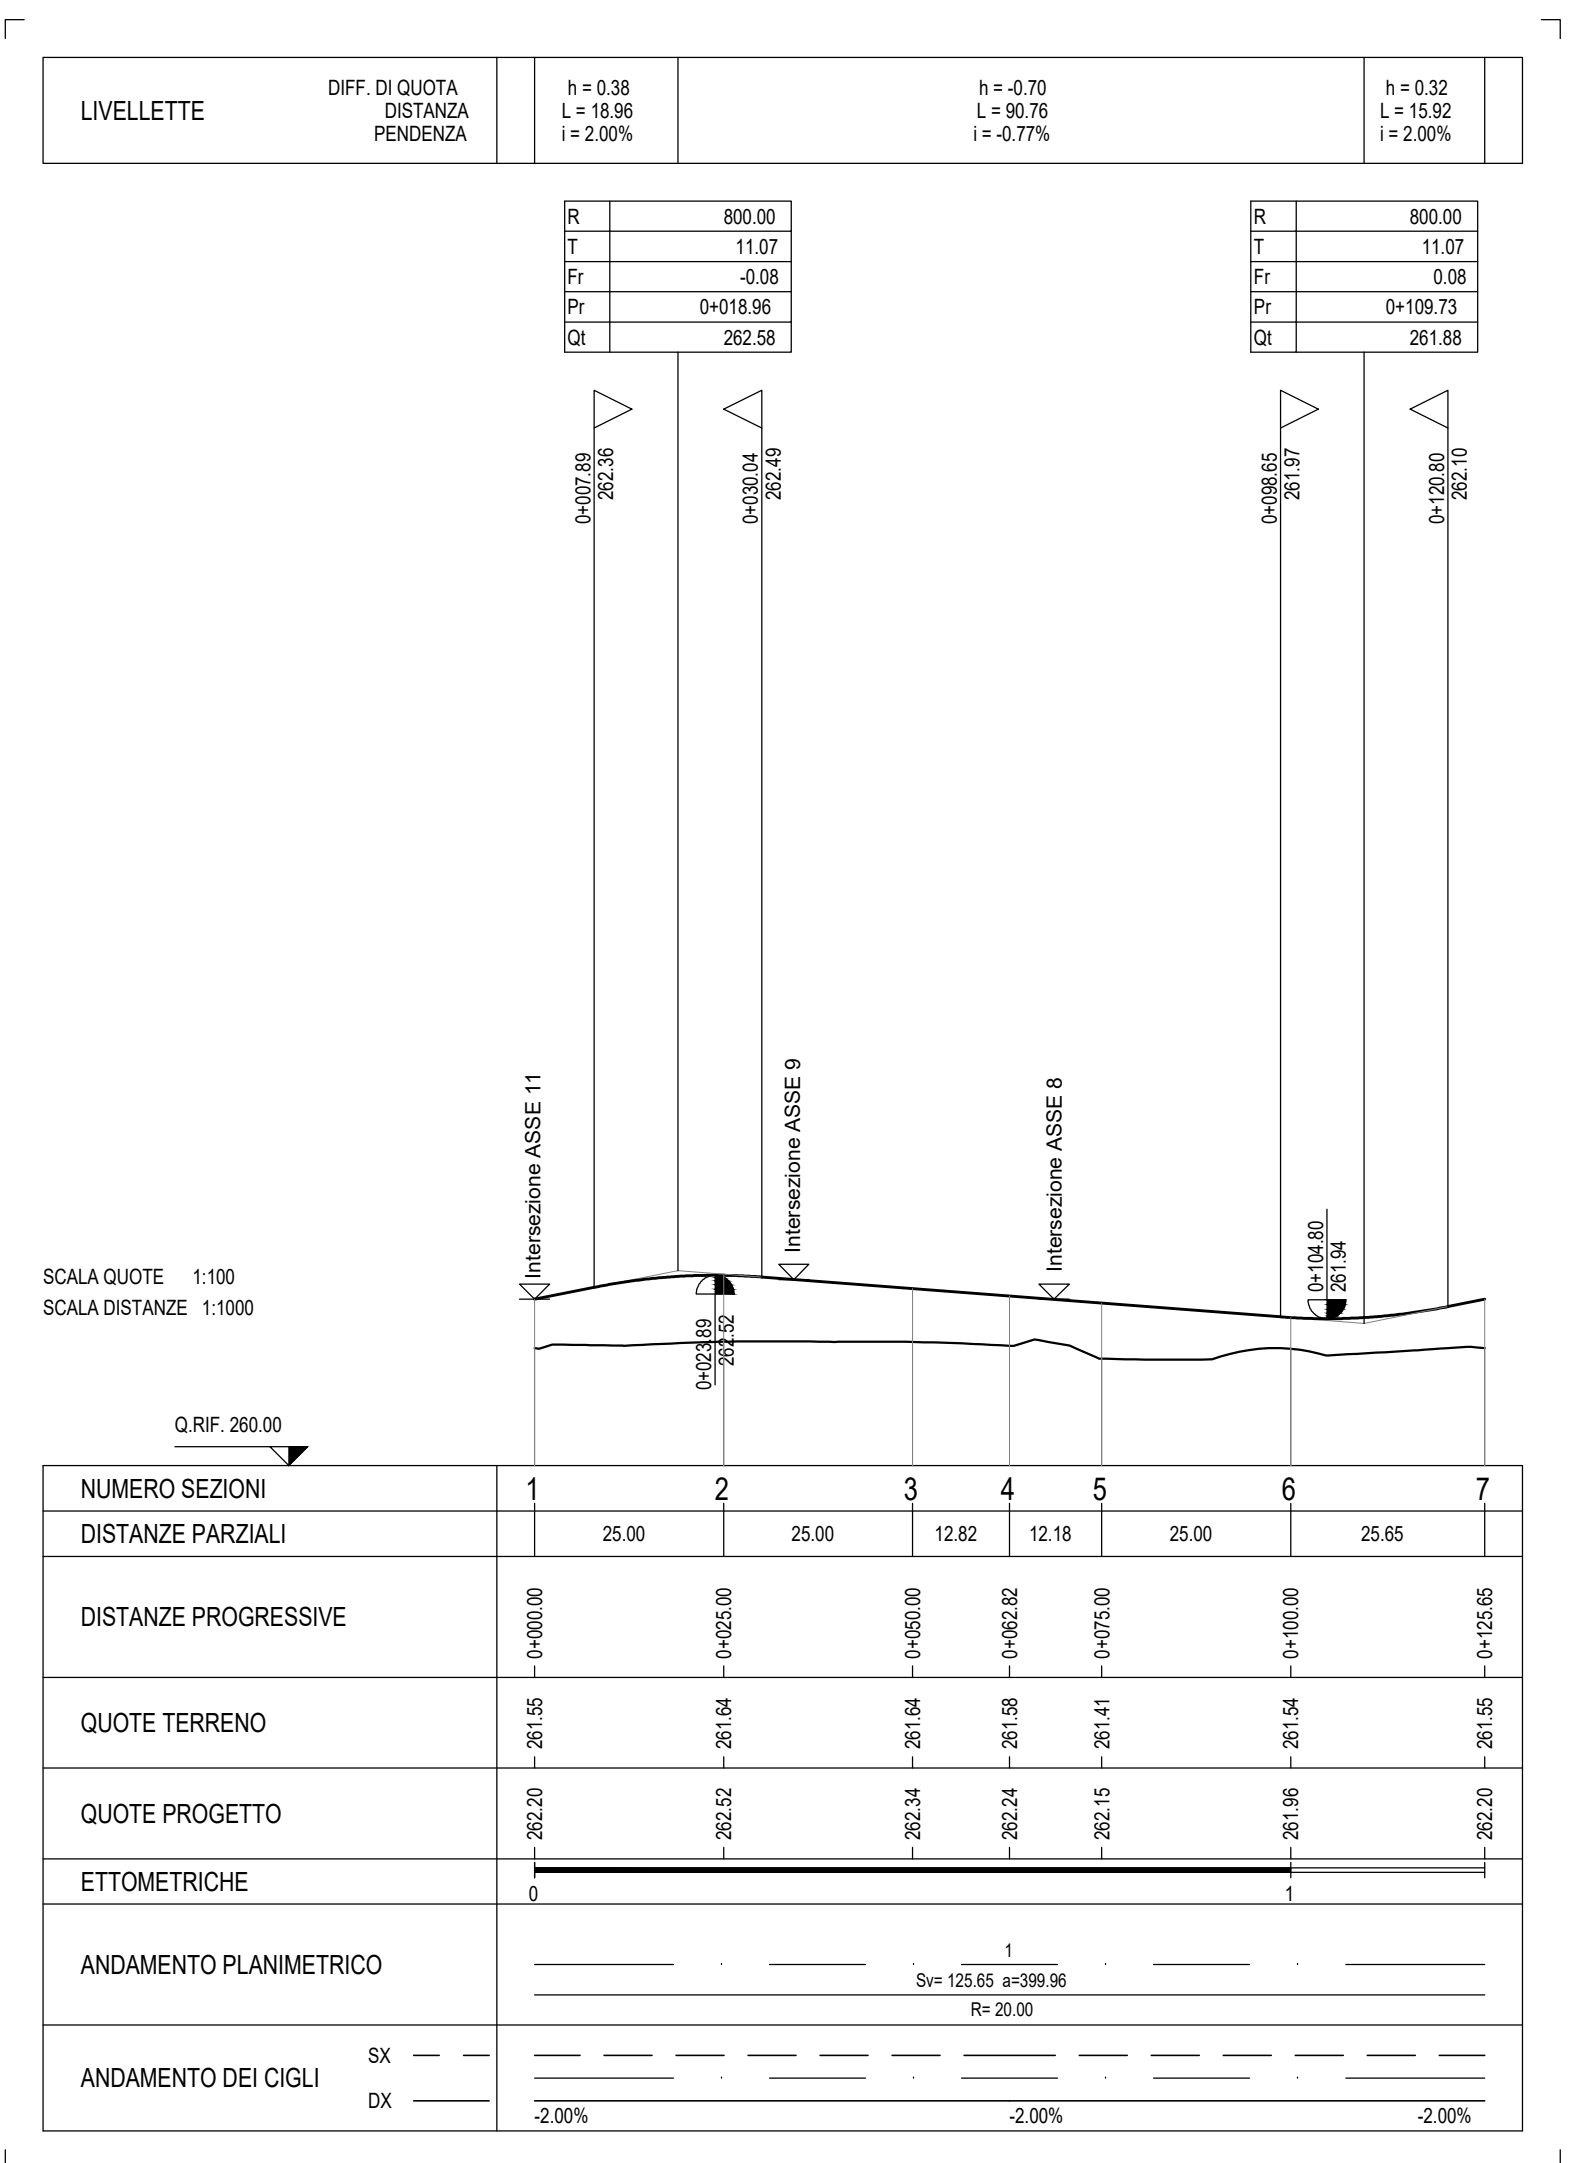

PROFILO LONGITUDINALE ROTATORIA 4

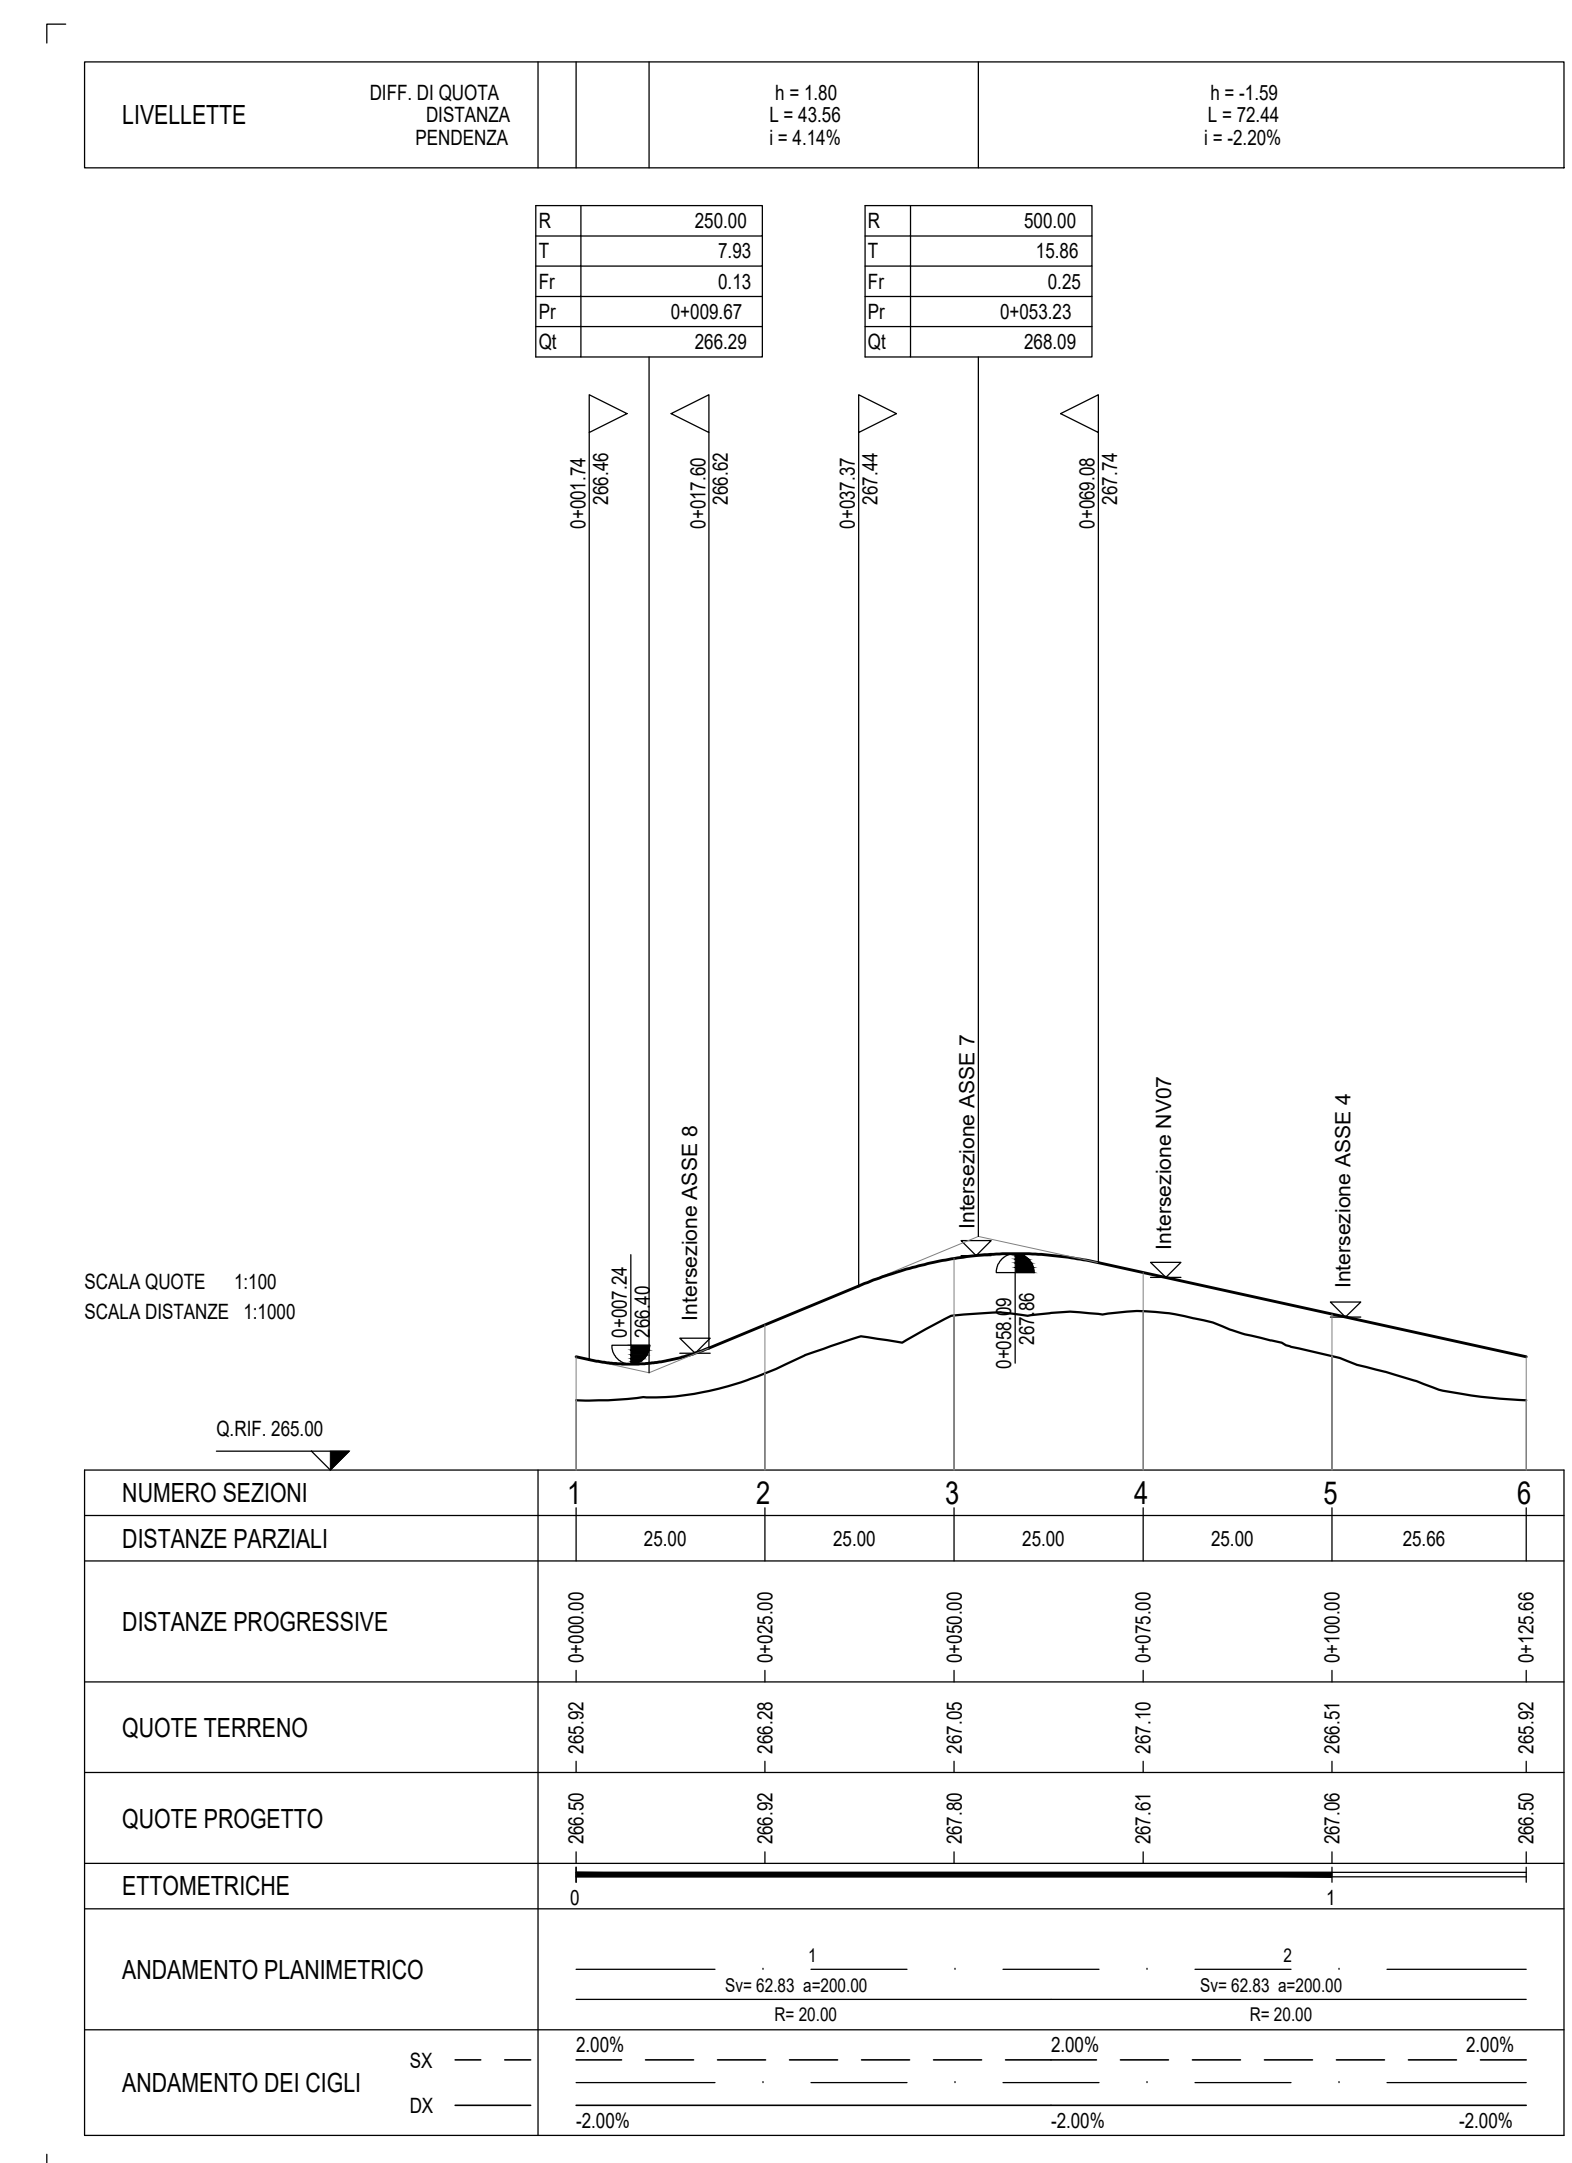

COMMITENTE: **RFI RETE FERROVIARIA ITALIANA GRUPPO FERROVIE DELLO STATO ITALIANE**

PROGETTAZIONE: **ITALFER**

DIRETTRICE FERROVIARIA MESSINA - CATANIA - PALERMO
NUOVO COLLEGAMENTO PALERMO - CATANIA

U.O. INFRASTRUTTURE CENTRO
PROGETTO DEFINITIVO
TRATTA NUOVA ENNA - DITTAINO (LOTTO 4B)

VIABILITA'

NV08 - Soppressione PL e adeguamento viabilità Dittaino - km13+400 (prog. ANAS 17+600)

NV08 - Profili di progetto Asse 1,2,3,4,5,6,7,8,9,10,11,12,13, Rotatoria 1,2,3,4 tav 3/3

SCALA: **1:1000**

COMMESSA LOTTO FASE ENTE TIPO DOC. OPERA/DISCIPLINA PROGR. REV.

RS3V 40 D 29 F7 NV0800 003 A

Rev.	Descrizione	Redatto	Data	Verificato	Data	Approvato	Data	Autore
A	Emissione esecutiva	F. Ciccarello	04/06/2015	F. Di Gregorio	04/06/2015	F. Di Gregorio	04/06/2015	F. Di Gregorio

File: R53V40029771V0800003A.dwg n. Elab.: 426