



QUADRO D'UNIONE TAVOLE

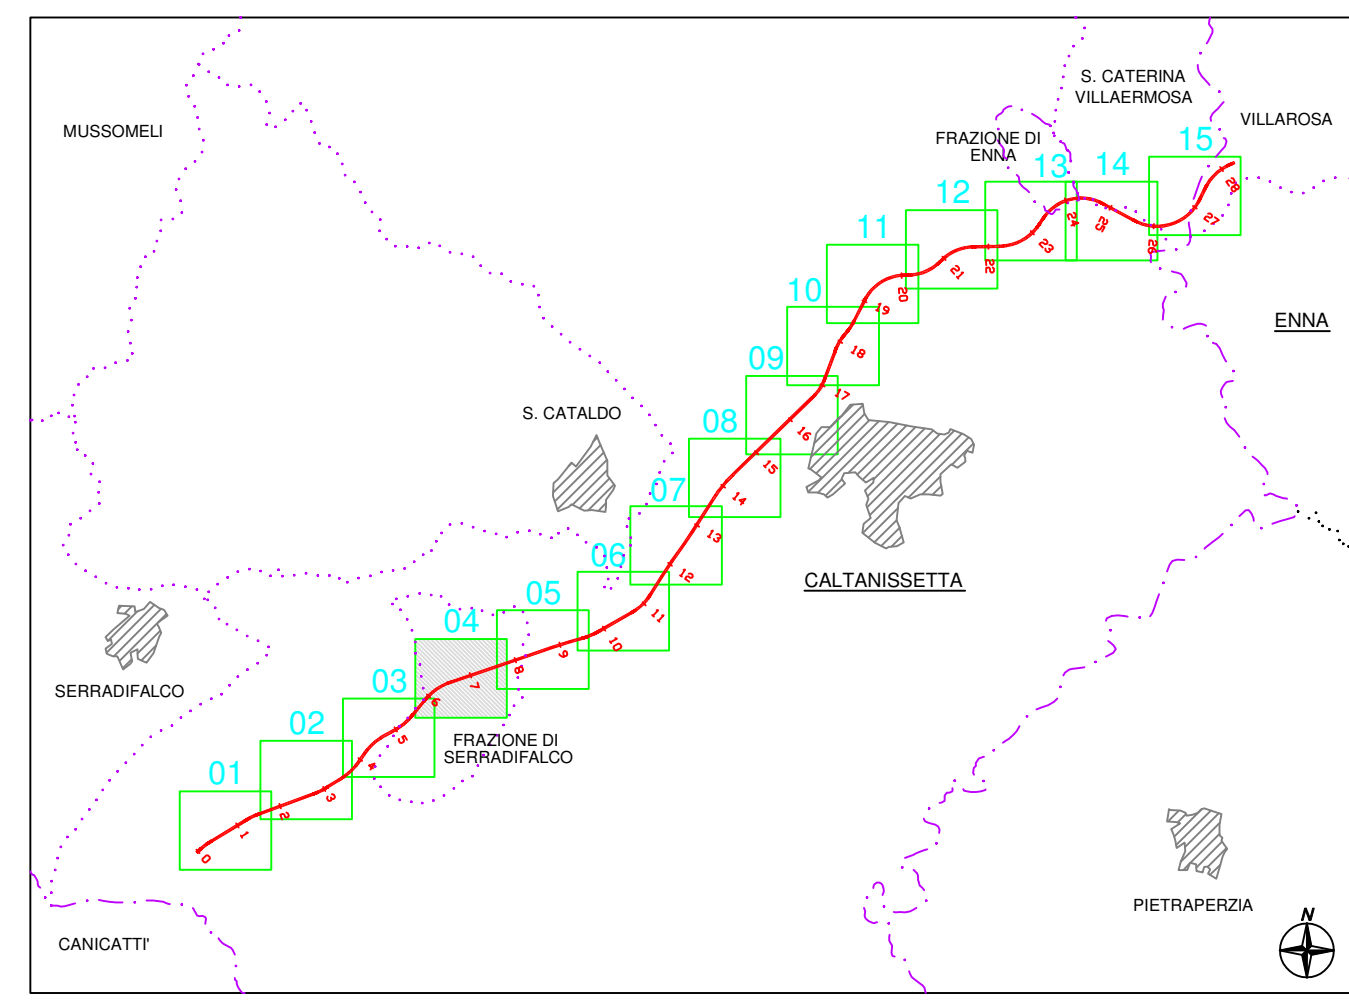

LEGENDA

- Bonifica superficiale e profonda h=5,00 mt
- Bonifica superficiale e profonda h=4,00 mt
- Bonifica superficiale e profonda h=3,00 mt
- Bonifica superficiale e profonda h=2,00 mt
- Bonifica superficiale
- Superficie a detrarre
- Superficie da esequire
- Linee Telecom
- Linee Enel
- Condotte Acqua

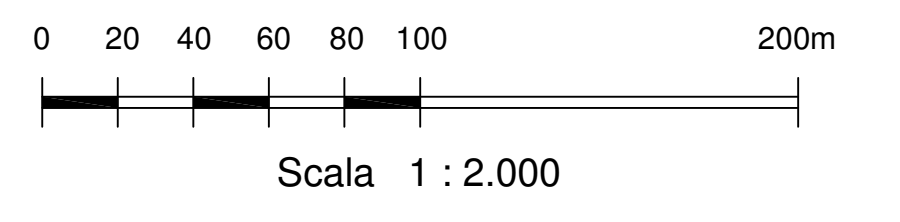

PA 12/09  
 CORRIDOIO PLURIMODALE TIRRENICO - NORD EUROPA  
 ITINERARIO AGRIGENTO - CALTANISSETTA - A19  
 S.S. N° 640 "DI PORTO EMPEDOCLE"  
 AMMODERNAMENTO E ADEGUAMENTO ALLA CAT. B DEL D.M. 5.11.2001  
 Dal km 44+000 allo svincolo con l'A19

PROGETTO ESECUTIVO



BONIFICA DA ORDIGNI BELLCI  
 Planimetria delle aree di intervento 4/15

Codice Unico Progetto (CUP) : F91B0900070001  
 Codice Elaborato: PA12\_09 - E 0 0 0 G E 2 0 6 B B 0 1 Z P 6 0 0 5 B Scala: 1:2000

REV.	DATA	DESCRIZIONE	REDATTO	VERIFICATO	APPROVATO	AUTORIZZATO
B	Aprile 2011	EMISSIONE			M. LITI	P. PAGLINI
A	Gennaio 2011	EMISSIONE			M. LITI	P. PAGLINI

Responsabile del procedimento: Ing. MAURIZIO ARAMINI

Il Progettista: Il Consulente Specialista: Il Geologo: Il Coordinatore per la sicurezza in fase di progetto: Direttore dei lavori:

