



SEZIONE	2,80 m
TERRENO VEGETALE	3,00 m
CONCRETO/PIASTRE STRADALI	3,00 m
STRATO DI CUIRAC	3,00 m
STRATO DI ANCOR	3,00 m
STRATO DI PAVI	3,00 m
STRATO DI FONDAZIONE	3,50 m

SEZIONE N. : 17
 Q. PROGETTO : 262,11
 DIST.PROD. : 04380,28

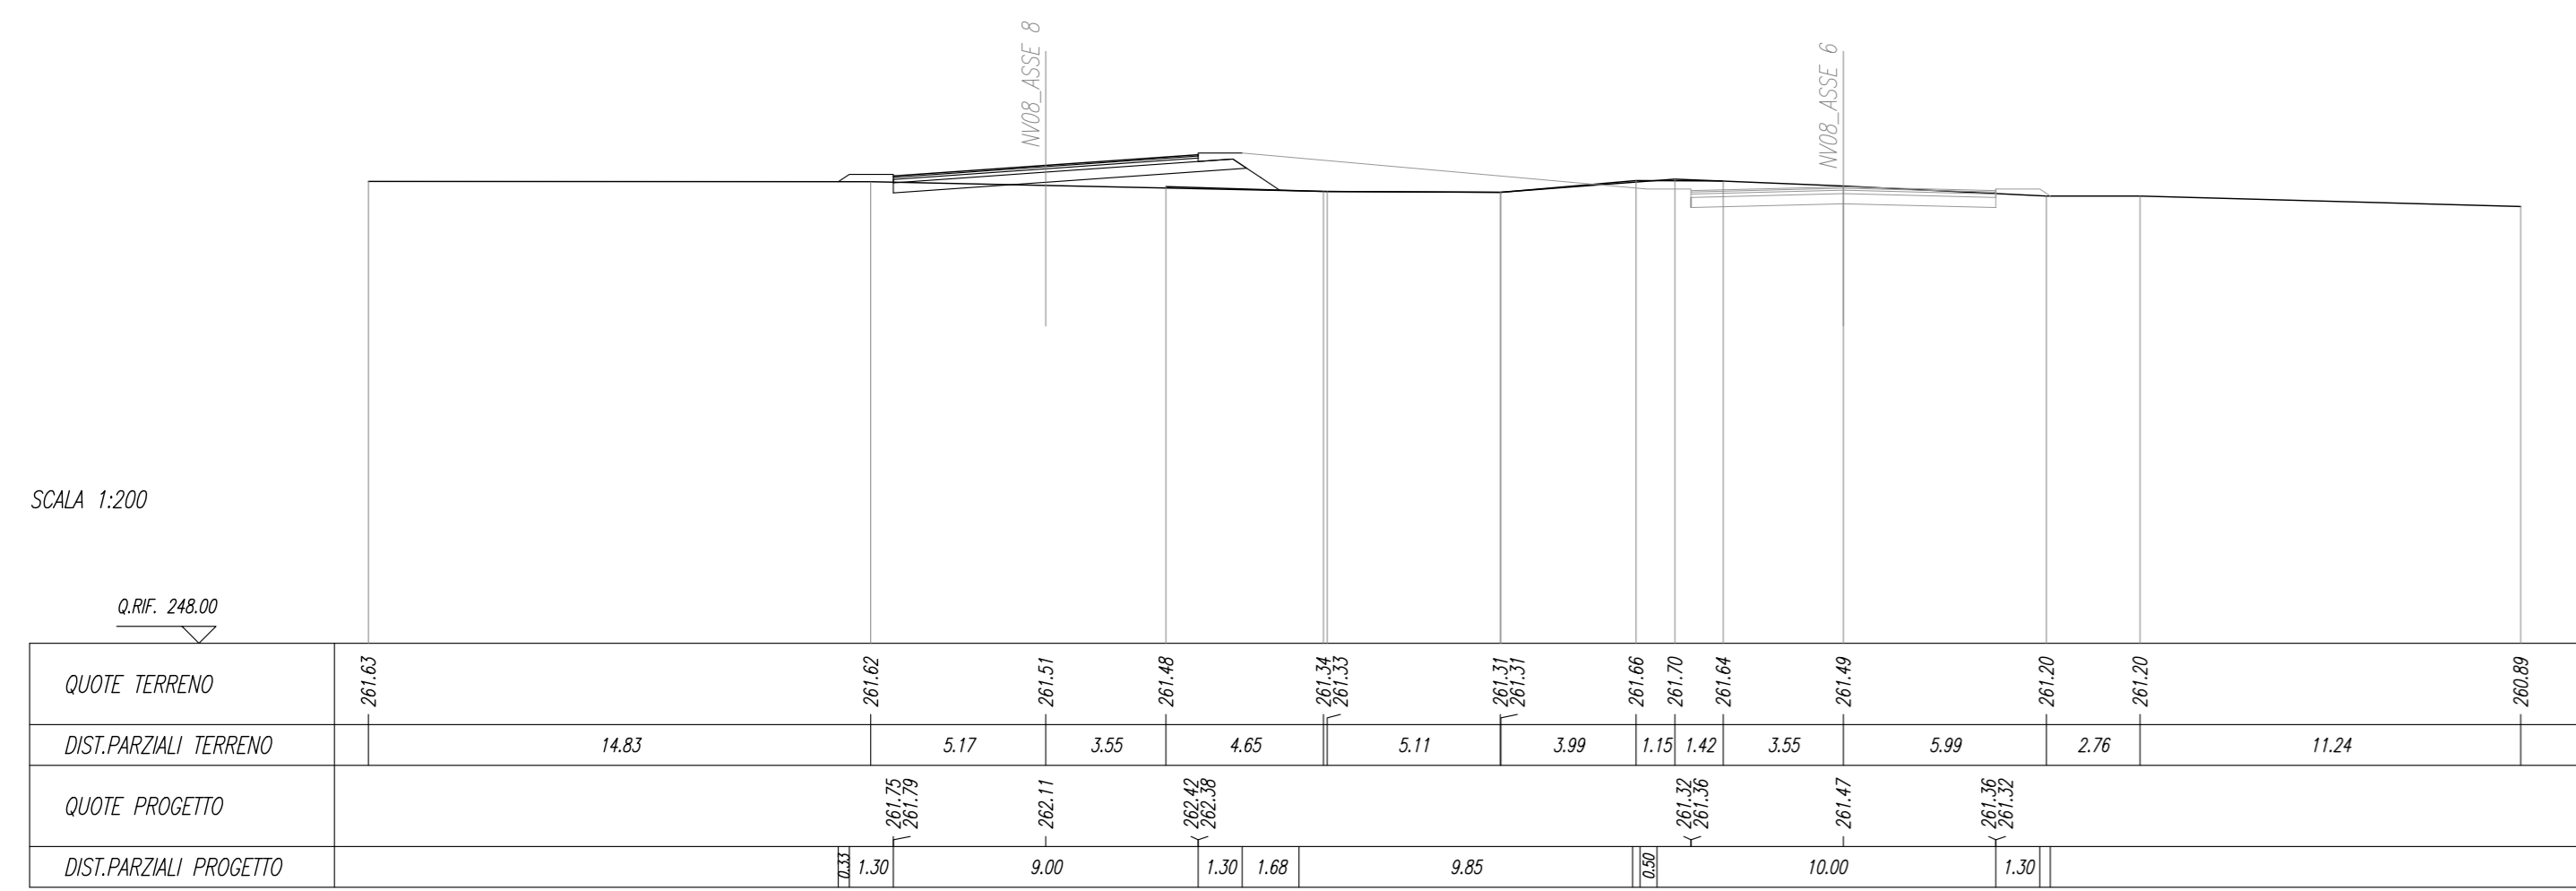

SEZIONE	2,80 m
TERRENO VEGETALE	3,00 m
CONCRETO/PIASTRE STRADALI	3,00 m
STRATO DI CUIRAC	3,00 m
STRATO DI ANCOR	3,00 m
STRATO DI PAVI	3,00 m
STRATO DI FONDAZIONE	3,50 m

SEZIONE N. : 18
 Q. PROGETTO : 262,20
 DIST.PROD. : 04417,27

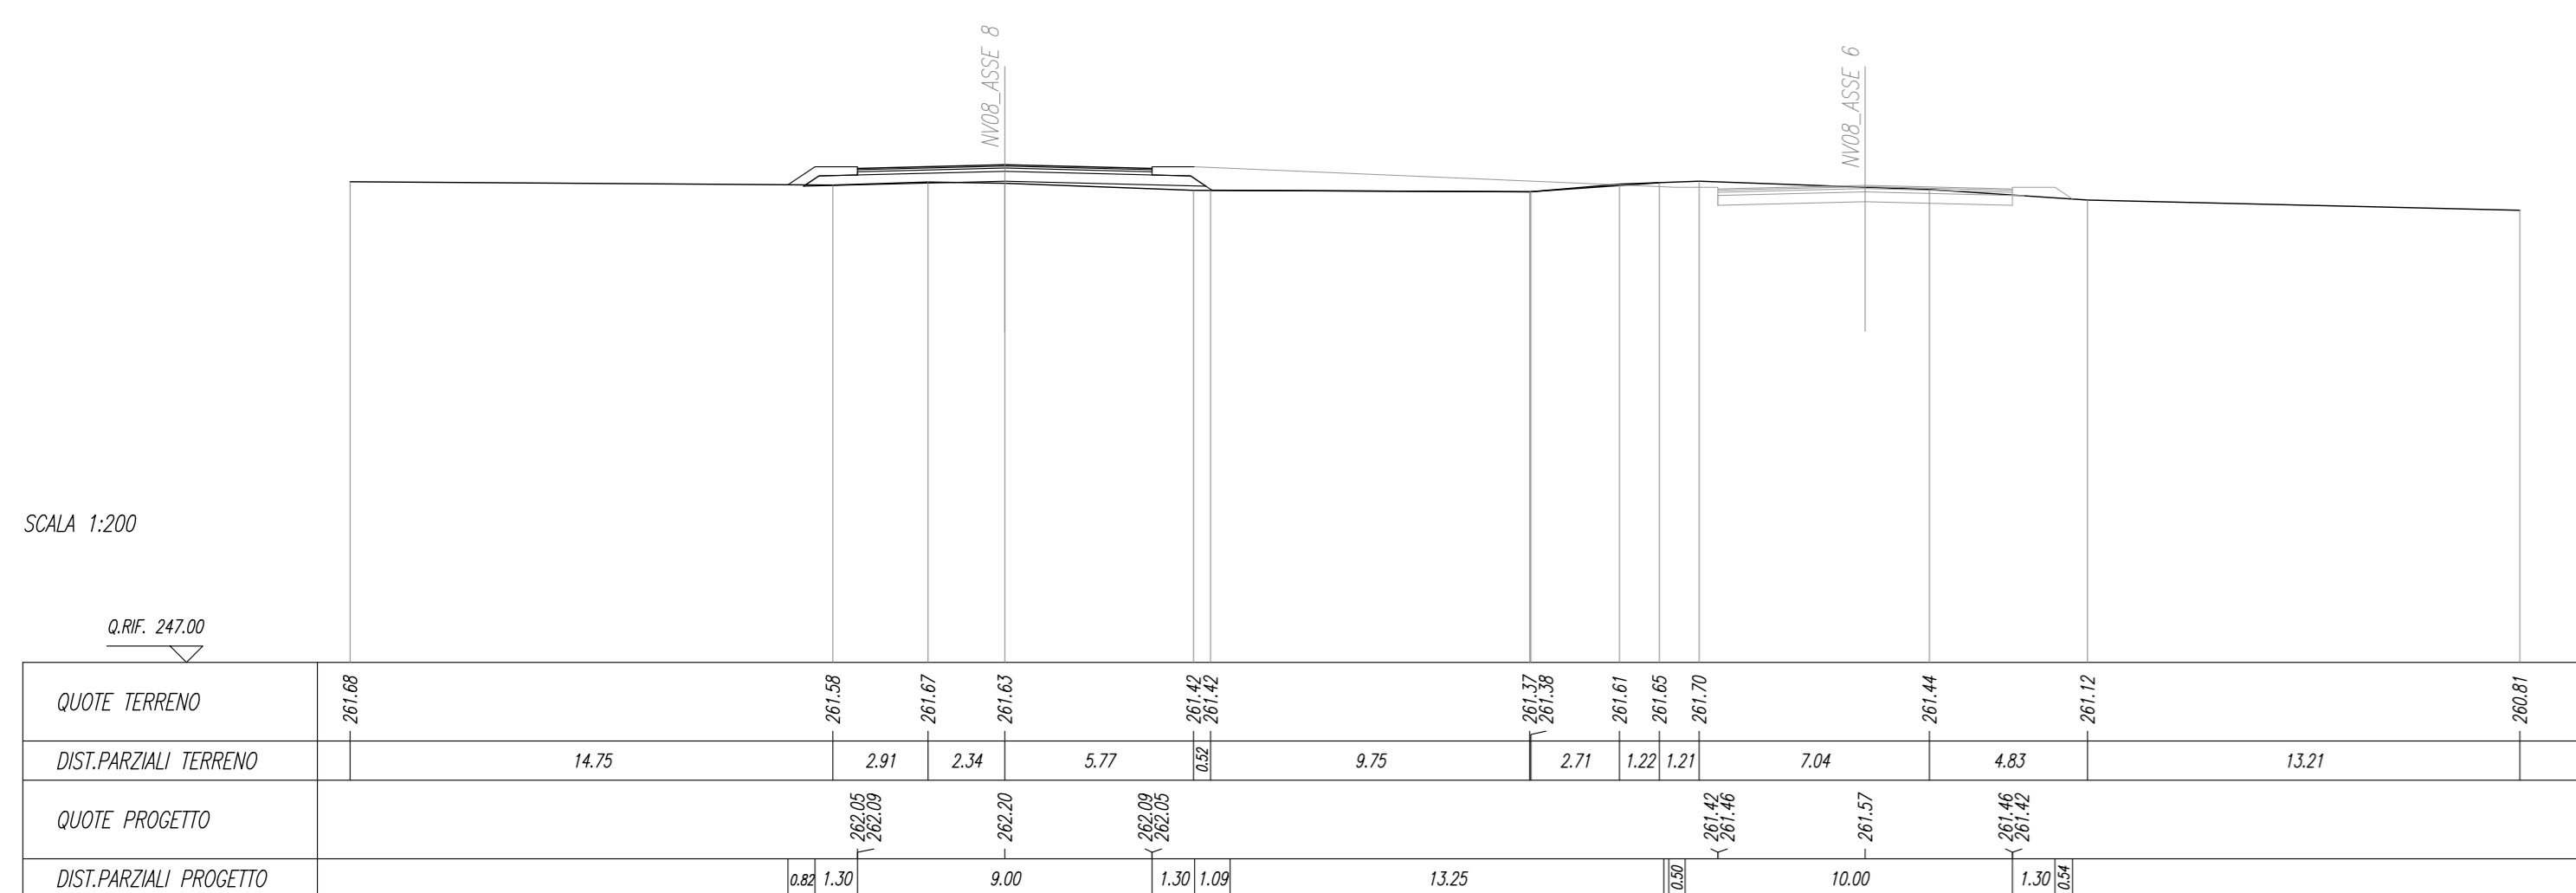

COMMITTENTE:

 RETE FERROVIARIA ITALIANA
 GRUPPO FERROVIE DELLO STATO ITALIANE

PROGETTAZIONE:

 ITALFERR
 GRUPPO FERROVIE DELLO STATO ITALIANE

DIRETTRICE FERROVIARIA MESSINA - CATANIA - PALERMO
NUOVO COLLEGAMENTO PALERMO - CATANIA

U.O. INFRASTRUTTURE CENTRO

PROGETTO DEFINITIVO

TRATTA NUOVA ENNA - DITTAINO (LOTTO 4B)
 VIABILITA'

NV08 - Soppressione PL e adeguamento viabilità Dittaino - km13+400 (prog. ANAS 17+600)

NV08 - Sezioni trasversali 15/27 - Asse 8

SCALA:
1:200

COMMESSA LOTTO FASE ENTE TIPO DOC. OPERA/DISCIPLINA PROGR. REV.
RS3V 40 D 29 W9 NV0800 015 A

Rev.	Descrizione	Redatto	Data	Verificato	Data	Approvato	Data	Autorizzato Data
A	Enclave eseciva	F. Ciccarlo	Dicembre 2019	J. D'Alagni	Dicembre 2019	F. Spontoni	Dicembre 2019	F. Spontoni 16/08/2019

File: R33V40D29W9NV080015A.dwg n. Elab.: 441