



SEZIONE N. : 17
 Q. PROGETTO : 268.04
 DIST.PROG. : 0+403.00

SCALA 1:200

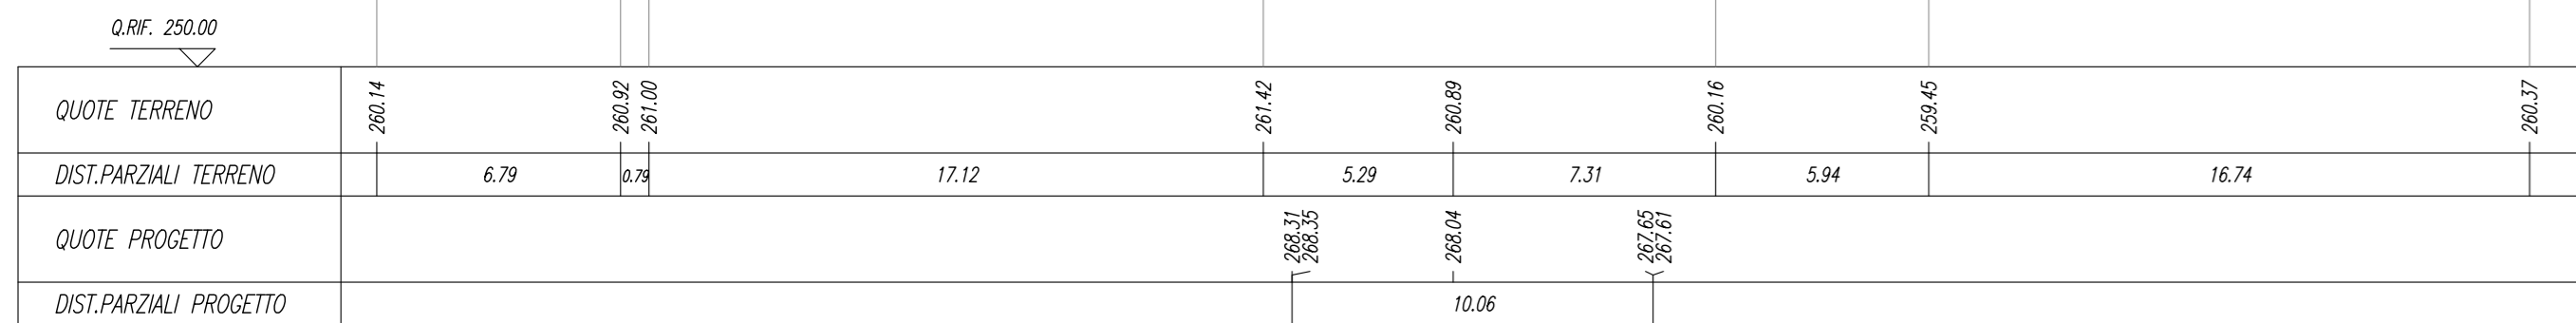


SEZIONE N. : 18
 Q. PROGETTO : 266.35
 DIST.PROG. : 0+425.00

SCALA 1:200

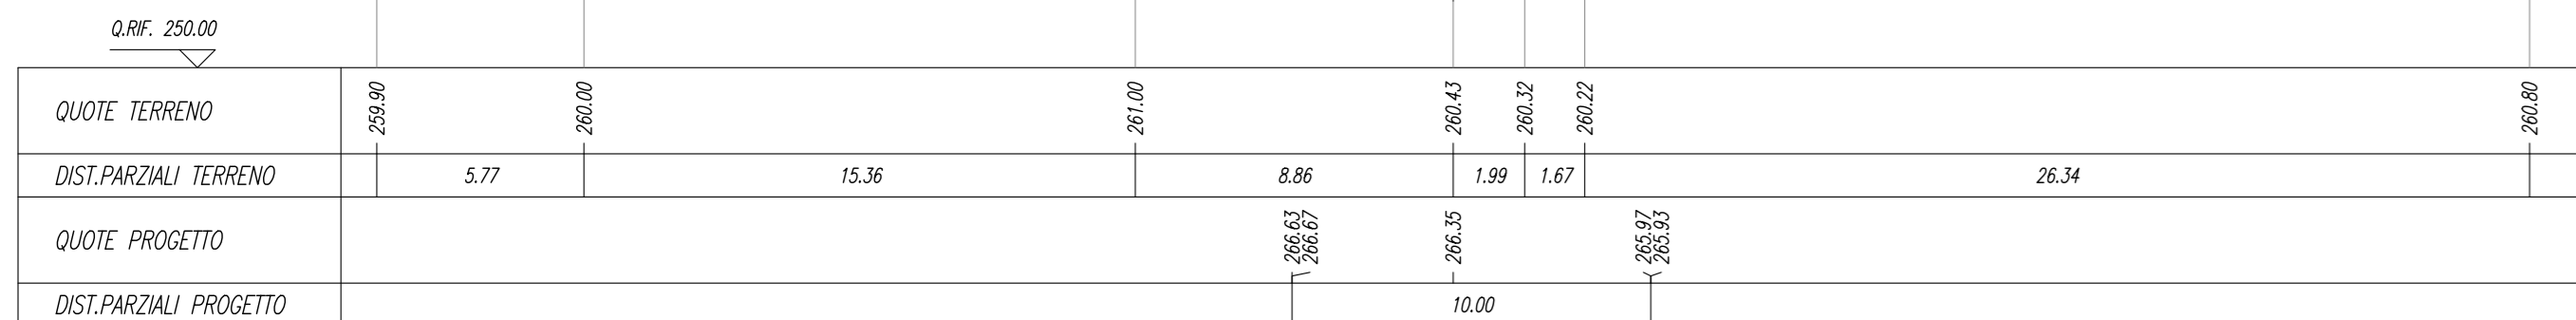


SEZIONE N. : 19
 Q. PROGETTO : 265.00
 DIST.PROG. : 0+450.00

SCALA 1:200

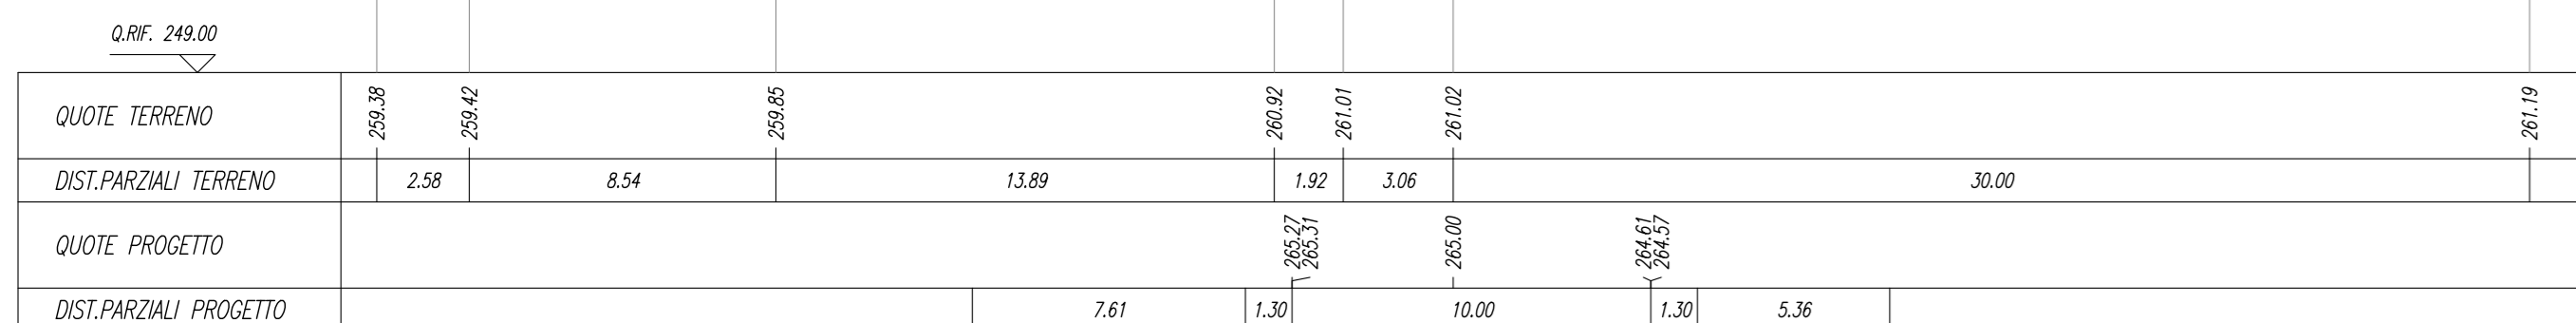

SEZIONE N. : 20
 Q. PROGETTO : 265.00
 DIST.PROG. : 0+463.64

SCALA 1:200

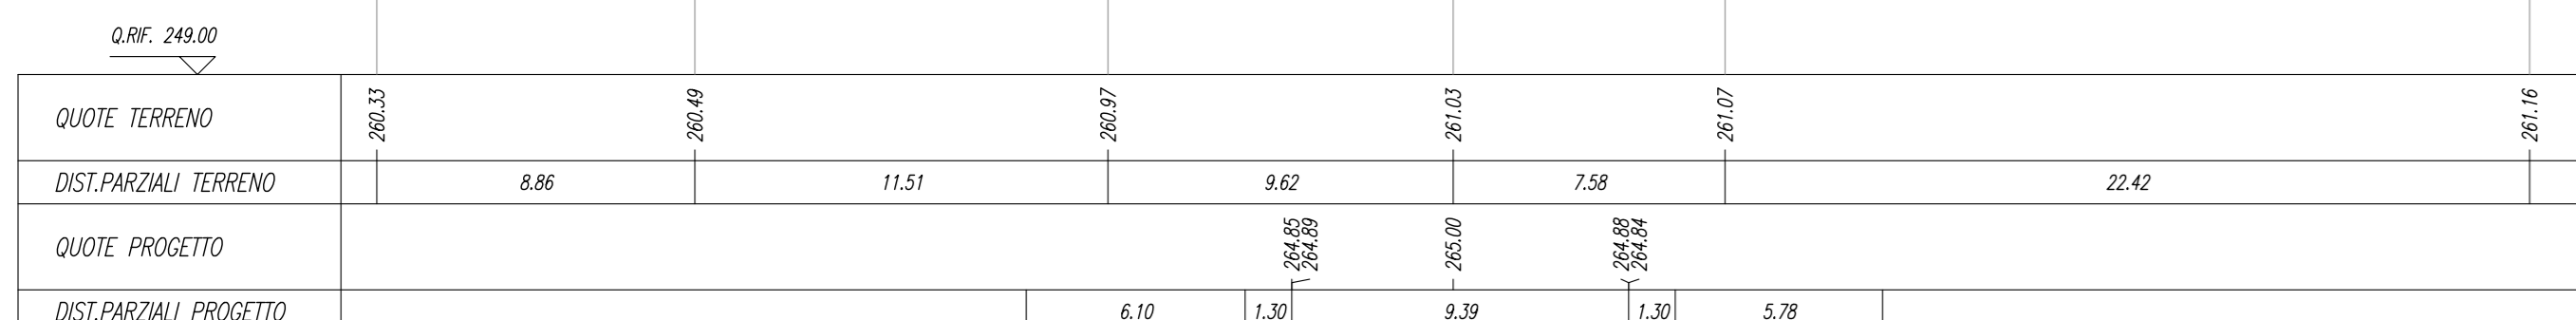

COMMITTENTE:

 RETE FERROVIARIA ITALIANA
 GRUPPO FERROVIE DELLO STATO ITALIANE

PROGETTAZIONE:

 GRUPPO FERROVIE DELLO STATO ITALIANE

DIRETTRICE FERROVIARIA MESSINA - CATANIA - PALERMO
NUOVO COLLEGAMENTO PALERMO - CATANIA

U.O. INFRASTRUTTURE CENTRO

PROGETTO DEFINITIVO

TRATTA NUOVA ENNA - DITTAINO (LOTTO 4B)
 VIABILITA'

NV08 - Soppressione PL e adeguamento viabilità Dittaino - km13+400 (prog. ANAS 17+600)

NV08 - Sezioni trasversali 21/27 - Asse 11

SCALA:
1:200

COMMESSA LOTTO FASE ENTE TIPO DOC. OPERA/DISCIPLINA PROGR. REV.
RS3V 40 D 29 W9 NV0800 021 A

Rev.	Descrizione	Redatto	Data	Verificato	Data	Approvato	Data	Autorizzato Data
A	Enclave esecutiva	F. Ciccorio	Dicembre 2019	[Signature]	Dicembre 2019	[Signature]	Dicembre 2019	[Signature] 16/08/2019

File: R33V40D29W9NV0800021A.dwg n. Etab.: 447