


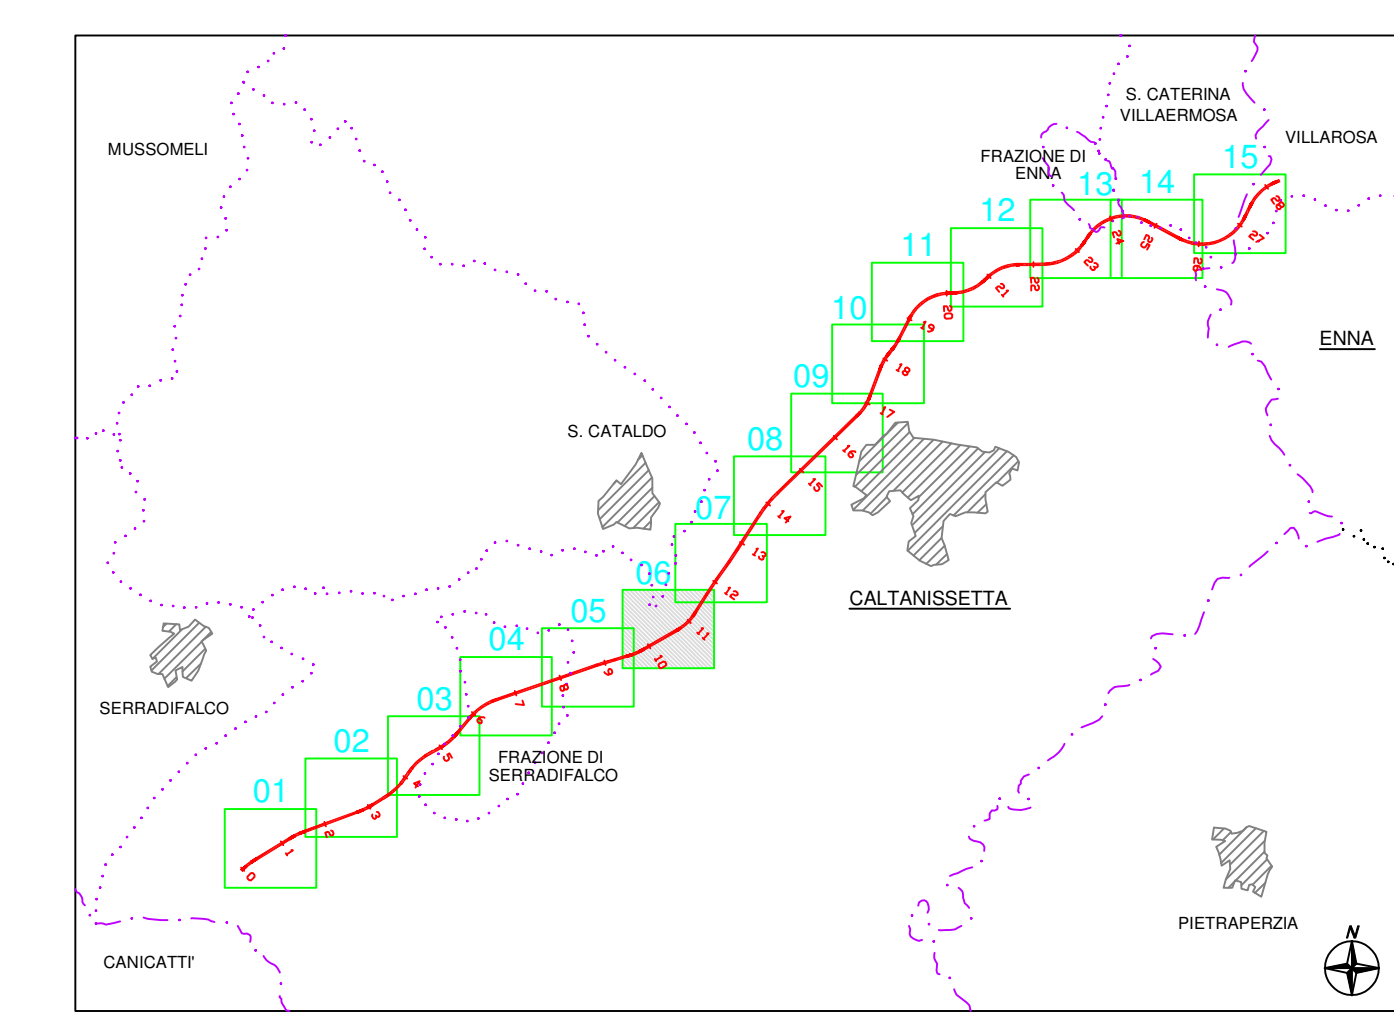

QUADRO D'UNIONE TAVOLE



LEGENDA

- Bonifica superficiale e profonda h=5,00 mt
- Bonifica superficiale e profonda h=4,00 mt
- Bonifica superficiale e profonda h=3,00 mt
- Bonifica superficiale e profonda h=2,00 mt
- Bonifica superficiale
- Superficie da dearrare
- Superficie da eseguire
- Linee Telecom
- Linee Enel
- Condotte Acqua

0 20 40 60 80 100 200m
Scala 1 : 2.000

ANAS S.p.A.
DIREZIONE CENTRALE PROGRAMMAZIONE PROIEZIONE

PA 12/09
CORRIDOIO PLURIMODALE TIRRENICO - NORD EUROPA
ITINERARIO AGRIGENTO - CALTANISSETTA - A19
S.S. N° 640 "DI PORTO EMPEDOCLE"
AMMODERNAMENTO E ADEGUAMENTO ALLA CAT. B DEL D.M. 5.11.2001
Dal km 44+000 allo svincolo con l'A19

PROGETTO ESECUTIVO

Contratte Generale: **Empedocle** s.p.a.

BONIFICA DA ORDIGNI BELLICI
Planimetria delle aree di intervento 6/15

Codice Unico Progetto (CUP) : F91B0900070001

Codice Elaborato: PA12_09 - E 0 0 0 G E 2 0 6 B B 0 1 Z P 6 0 0 7 B Scala: 1:2000

REV.	DATA	DESCRIZIONE	REDATTO	VERIFICATO	APPROVATO	AUTORIZZATO
B	Aprile 2011	EMISSIONE			M. LITI	P. PAGLINI
A	Gennaio 2011	EMISSIONE			M. LITI	P. PAGLINI

Responsabile del procedimento: Ing. MAURIZIO ARAMINI

Il Progettista: **CRONE DEGLI INGEGNERI FIRENZE**

Il Consulente Specialista: **Dot. Geol. D'ANGELO MAURIZIO N. 1607**

Il Geologo: **ING. ROSSANO BERTINI**

Il Coordinatore per la sicurezza in fase di progetto: **ING. PEPPINO MESSICANO**

Il Direttore dei lavori: **ING. PEPPINO MESSICANO**

