


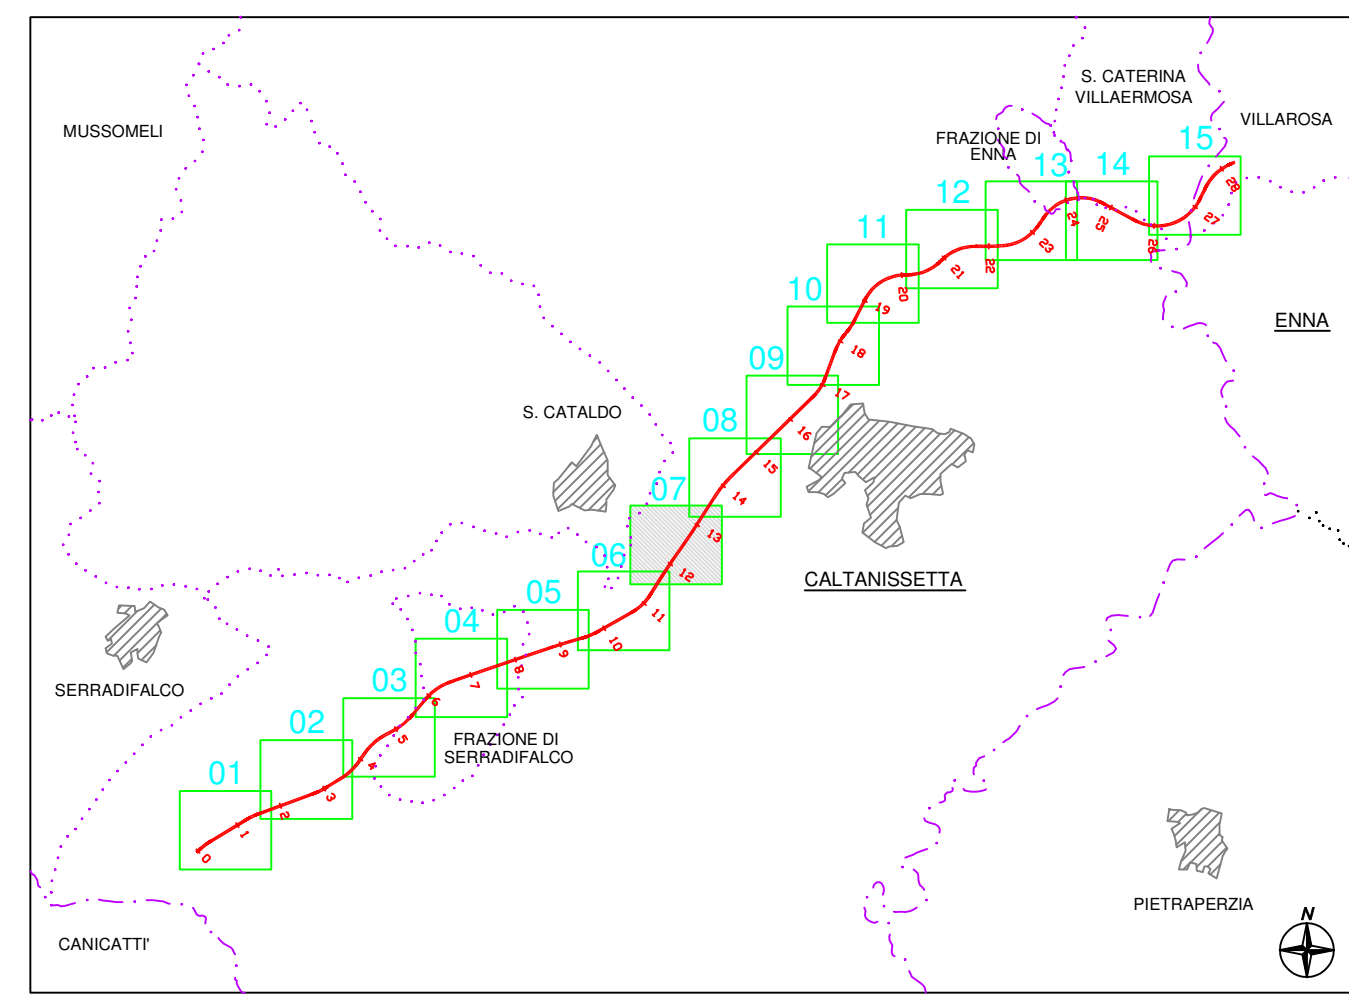


QUADRO D'UNIONE TAVOLE



LEGENDA

- Bonifica superficiale e profonda h=5,00 mt
- Bonifica superficiale e profonda h=4,00 mt
- Bonifica superficiale e profonda h=3,00 mt
- Bonifica superficiale e profonda h=2,00 mt
- Bonifica superficiale
- Superficie a detrarre
- Superficie da eseguire
- Linee Telecom
- Linee Enel
- Condotta Acqua

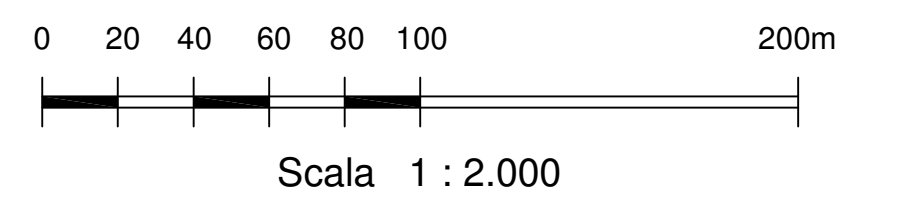

PA 12/09
 CORRIDOIO PLURIMODALE TIRRENICO - NORD EUROPA
 ITINERARIO AGRIGENTO - CALTANISSETTA - A19
 S.S. N° 640 "DI PORTO EMPEDOCLE"
 AMMODERNAMENTO E ADEGUAMENTO ALLA CAT. B DEL D.M. 5.11.2001
 Dal km 44+000 allo svincolo con l'A19
PROGETTO ESECUTIVO



BONIFICA DA ORDIGNI BELLICI
 Planimetria della aree di intervento 7/15

Codice Unico Progetto (CUP) : F91B0900070001
 Codice Elaborato: PA12_09 - E 0 0 0 G E 2 0 6 B B 0 1 Z P 6 0 0 8 B Scala: 1:2000

| REV. | DATA | DESCRIZIONE | REDATTO | VERIFICATO | APPROVATO | AUTORIZZATO |
|------|--------------|-------------|---------|------------|-----------|-------------|
| B | Aprile 2011 | EMISSIONE | | | M. LITI | P. PAGLINI |
| A | Gennaio 2011 | EMISSIONE | | | M. LITI | P. PAGLINI |

Responsabile del procedimento: Ing. MAURIZIO ARAMINI

| | | | | |
|---|--|---|--|---|
| Il Progettista: CRONOMETRI LUCA SENNARINI | Il Consulente Specialista: Dott. Geol. D'ANGELO MAURIZIO N. 1807 | Il Geologo: Dott. Geol. D'ANGELO MAURIZIO N. 1807 | Il Coordinatore per la sicurezza in fase di progetto: ING. NERENBORG ENZO N. 14833 | Il Direttore dei lavori: Dott. Geol. D'ANGELO MAURIZIO N. 14447 |
|---|--|---|--|---|

