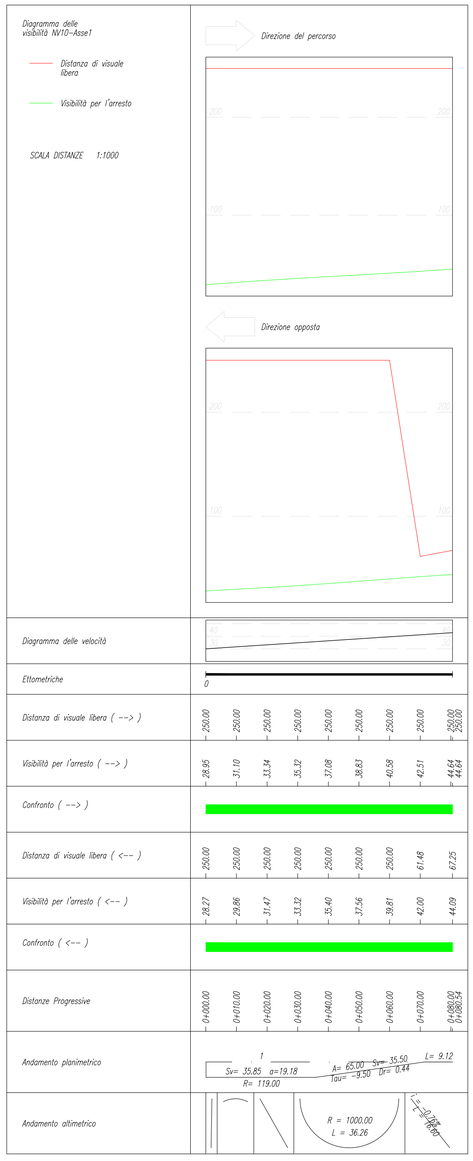

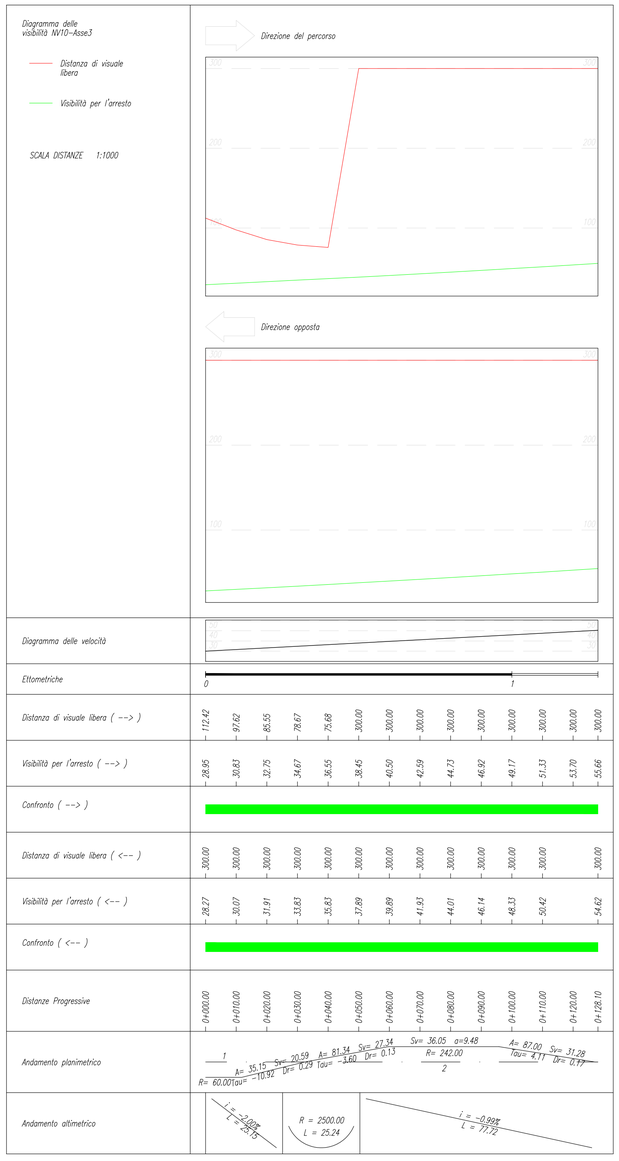

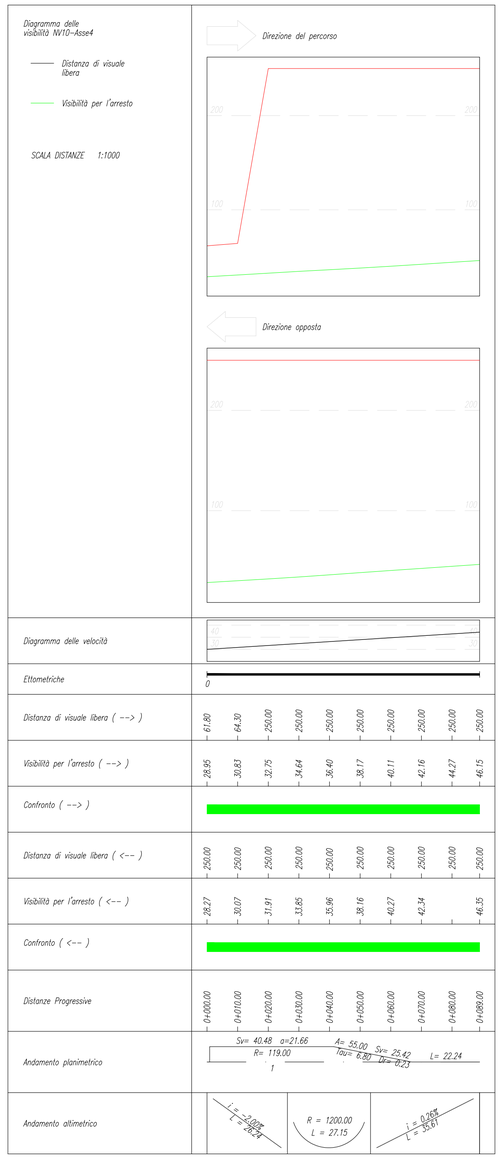

COMMITTENTE:

RFI RETE FERROVIARIA ITALIANA
GRUPPO FERROVIE DELLO STATO ITALIANE

PROGETTAZIONE:

ITALFERR
GRUPPO FERROVIE DELLO STATO ITALIANE

DIRETTRICE FERROVIARIA MESSINA - CATANIA - PALERMO

NUOVO COLLEGAMENTO PALERMO - CATANIA

U.O. INFRASTRUTTURE CENTRO

PROGETTO DEFINITIVO

TRATTA NUOVA ENNA - DITTAINO (LOTTO 4B)

VIABILITA' E PIAZZALI

NV10 - Viabilità di accesso fermata di Dittaino - km 14+400

NV10 - Diagrammi di velocità e visuale libera

SCALA: 1:1000

COMMESSA	LOTTO	FASE	ENTE	TIPO DOC.	OPERA/DISCIPLINA	PROGR.	REV.
RS3V	40	D	29	D7	NV1000	001	A

Rev.	Descrizione	Redatto	Data	Verificato	Data	Approvato	Data	Autorizzato Data
A	Emissione esecutiva	V.Vivo	Gennaio 2020	E. D'Angeli	Gennaio 2020	F.Sparacino	Gennaio 2020	F.Sparacino Gennaio 2020

ITALFERR S.p.A. Direzione Tecnica Infrastrutture Centro Dott. Ing. Francesco Sparacino Ordine degli Ingegneri della Provincia di Roma n. 12744

File: RS3V40D29D7NV1000001A.dwg

n. Elab.: 472