SEZIONE N. : 9

Q. PROGETTO : 286.68

DIST.PROG. : 0+200.00

SCAVI E BONIFICHE	
SCOTICO	14.14 m
BONIFICA	14.14 m
FOSSO	1.26 mq

RILEVATI	
RILEVATO	1.54 mq
TERRENO VEGETALE	3.04 m

SOVRASTRUTTURA STRADALE	
STRATO DI USURA	8.22 m
STRATO DI BINDER	8.22 m
STRATO DI BASE	8.22 m
STRATO DI FONDAZIONE	2.15 mq
SUPER COMPATTATO	3.46 mq

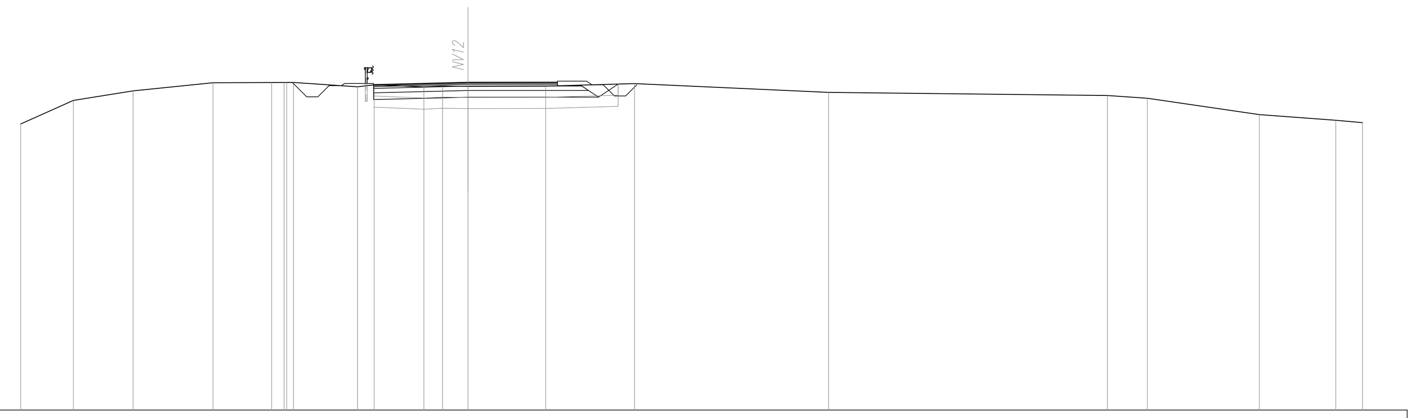

SCALA 1:200

Q.RIF. 272.00

QUOTE TERRENO	284.81 285.86 286.30 286.66 286.77 286.79 287.03 286.67 286.48 286.56 286.47 286.51 286.50 286.51 286.62 286.22 286.09 285.96 285.23 284.98 284.87
DIST.PARZIALI TERRENO	2.35 2.67 3.57 2.62 0.56 2.87 0.75 2.22 0.83 1.14 3.48 3.97 8.68 12.47 1.79 5.01 3.42 1.19
QUOTE PROGETTO	286.53 286.57 286.68 286.68 286.64
DIST.PARZIALI PROGETTO	1.30 8.22 1.30

SEZIONE N. : 10

Q. PROGETTO : 290.66

DIST.PROG. : 0+225.00

SCAVI E BONIFICHE	
STERRO	12.91 mq
FOSSO	0.76 mq
SCOTICO IN TRINCEA	16.47 m

RILEVATI	
RILEVATO	0.35 mq
TERRENO VEGETALE	7.54 m

SOVRASTRUTTURA STRADALE	
STRATO DI USURA	8.50 m
STRATO DI BINDER	8.50 m
STRATO DI BASE	8.50 m
STRATO DI FONDAZIONE	1.96 mq
SUPER COMPATTATO	3.06 mq

MANUFATTI	
CANALETTA	0.17 mq

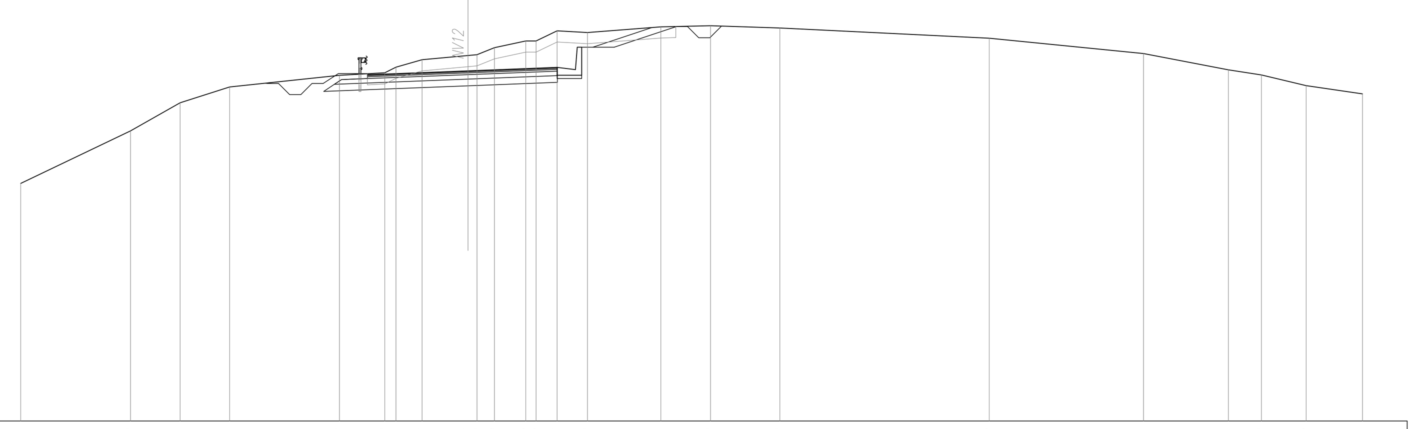

SCALA 1:200

Q.RIF. 275.00

QUOTE TERRENO	285.63 287.98 289.23 289.94 290.46 290.58 290.83 291.16 291.35 291.38 291.70 292.00 292.00 292.45 292.38 292.63 292.68 292.58 292.12 291.44 290.71 290.48 290.00 289.63
DIST.PARZIALI TERRENO	4.91 2.22 2.22 4.91 2.03 0.50 1.17 2.05 0.30 0.78 1.40 0.46 0.94 1.36 3.28 2.23 3.10 9.37 6.90 3.79 1.48 2.00 2.52
QUOTE PROGETTO	290.45 290.49 290.66 290.82 290.78
DIST.PARZIALI PROGETTO	1.30 9.50 0.50 5.28

SEZIONE N. : 11

Q. PROGETTO : 294.64

DIST.PROG. : 0+250.00

SCAVI E BONIFICHE	
SCOTICO	11.40 m
BONIFICA	11.40 m
FOSSO	0.84 mq
SCOTICO TRINCEA	10.07 m

RILEVATI	
RILEVATO	4.27 mq
TERRENO VEGETALE	12.85 m

SOVRASTRUTTURA STRADALE	
STRATO DI USURA	8.50 m
STRATO DI BINDER	8.50 m
STRATO DI BASE	8.50 m
STRATO DI FONDAZIONE	1.96 mq
SUPER COMPATTATO	3.06 mq

MANUFATTI	
CANALETTA	0.17 mq

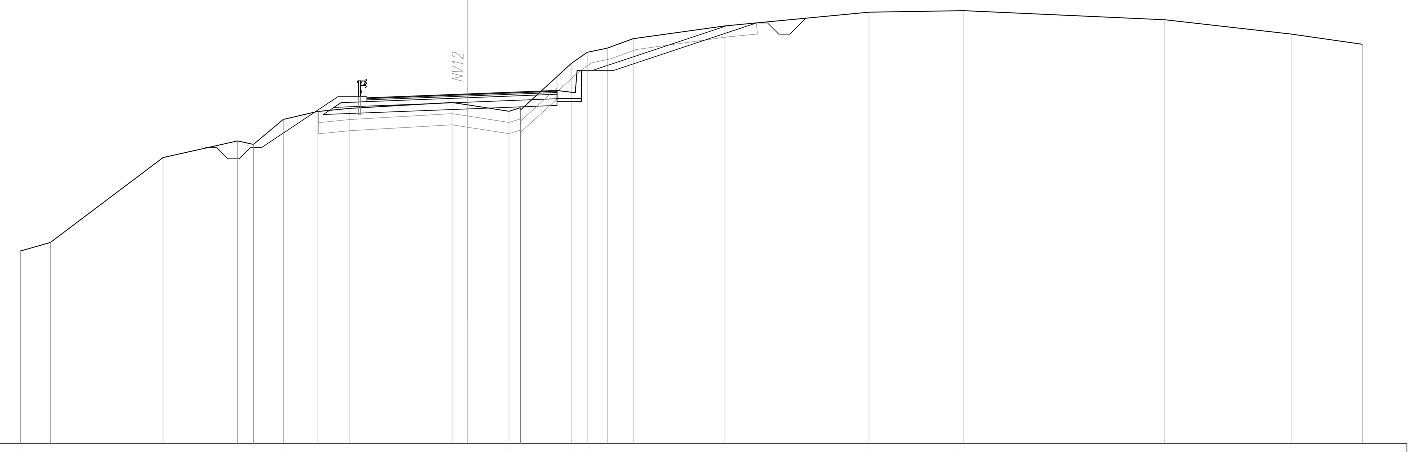

SCALA 1:200

Q.RIF. 279.00

QUOTE TERRENO	287.62 288.00 290.55 292.00 292.39 293.50 293.85 294.00 294.26 294.15 293.87 294.03 293.93 296.00 296.50 296.69 297.12 297.69 298.30 298.37 297.96 297.32 296.86
DIST.PARZIALI TERRENO	1.34 5.04 3.34 0.71 1.33 1.51 1.47 4.57 0.70 1.85 0.59 2.26 0.72 0.89 1.16 4.10 6.45 4.24 8.99 5.64 3.18
QUOTE PROGETTO	294.43 294.47 294.64 294.80 294.76
DIST.PARZIALI PROGETTO	1.03 1.30 9.50 0.50 9.31

SEZIONE N. : 12

Q. PROGETTO : 298.63

DIST.PROG. : 0+275.00

SCAVI E BONIFICHE	
SCOTICO	18.54 m
BONIFICA	18.54 m
FOSSO	0.71 mq
SCOTICO TRINCEA	14.53 m

RILEVATI	
RILEVATO	15.83 mq
TERRENO VEGETALE	29.92 m

SOVRASTRUTTURA STRADALE	
STRATO DI USURA	8.25 m
STRATO DI BINDER	8.25 m
STRATO DI BASE	8.25 m
STRATO DI FONDAZIONE	1.91 mq
SUPER COMPATTATO	2.98 mq

MANUFATTI	
CANALETTA	0.17 mq

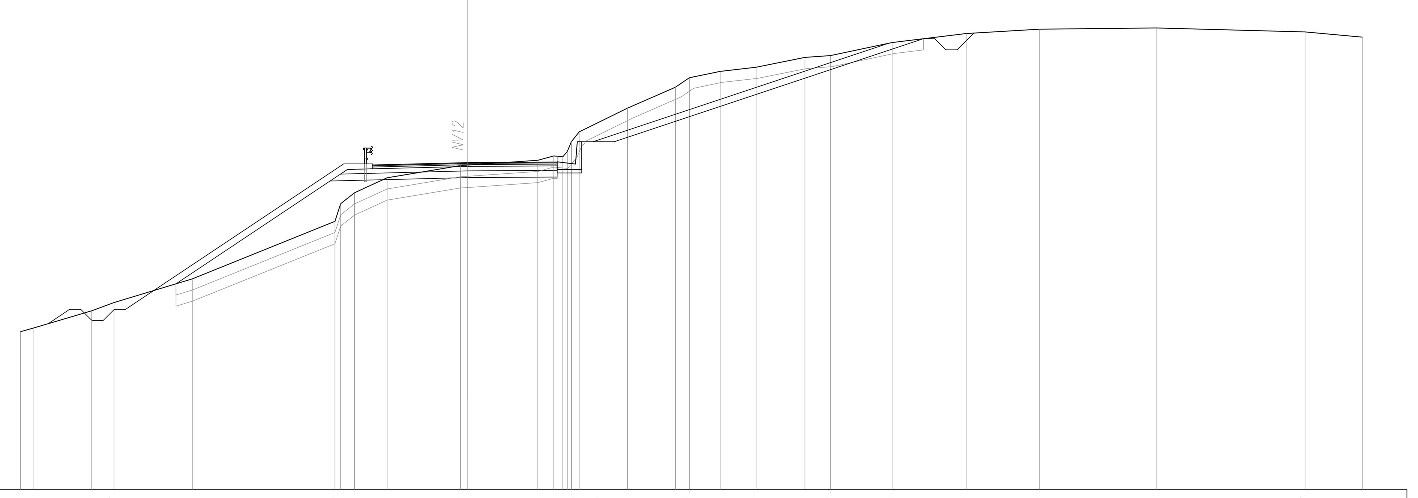

SCALA 1:200

Q.RIF. 284.00

QUOTE TERRENO	291.06 291.24 292.00 292.37 293.43 296.00 296.70 297.28 297.95 298.49 298.51 298.73 298.93 298.89 299.17 299.56 300.00 301.06 302.00 302.42 302.71 302.89 303.33 303.42 304.00 304.40 304.59 304.65 304.47 304.24
DIST.PARZIALI TERRENO	0.60 2.59 1.00 3.50 6.38 0.62 1.46 3.29 0.12 3.14 0.71 0.40 0.34 2.17 2.14 0.62 1.38 1.61 2.18 1.14 2.76 3.31 3.29 5.21 6.66 2.56
QUOTE PROGETTO	298.48 298.52 298.63 298.65 298.61
DIST.PARZIALI PROGETTO	8.49 1.30 9.25 0.50 17.00

SEZIONE N. : 13

Q. PROGETTO : 302.08

DIST.PROG. : 0+296.69

SCAVI E BONIFICHE	
SCOTICO	13.18 m
BONIFICA	13.20 m
FOSSO	0.64 mq
SCOTICO TRINCEA	24.16 m

RILEVATI	
RILEVATO	4.49 mq
TERRENO VEGETALE	33.44 m

SOVRASTRUTTURA STRADALE	
STRATO DI USURA	8.00 m
STRATO DI BINDER	8.00 m
STRATO DI BASE	8.00 m
STRATO DI FONDAZIONE	1.86 mq
SUPER COMPATTATO	2.91 mq

MANUFATTI	
CANALETTA	0.17 mq

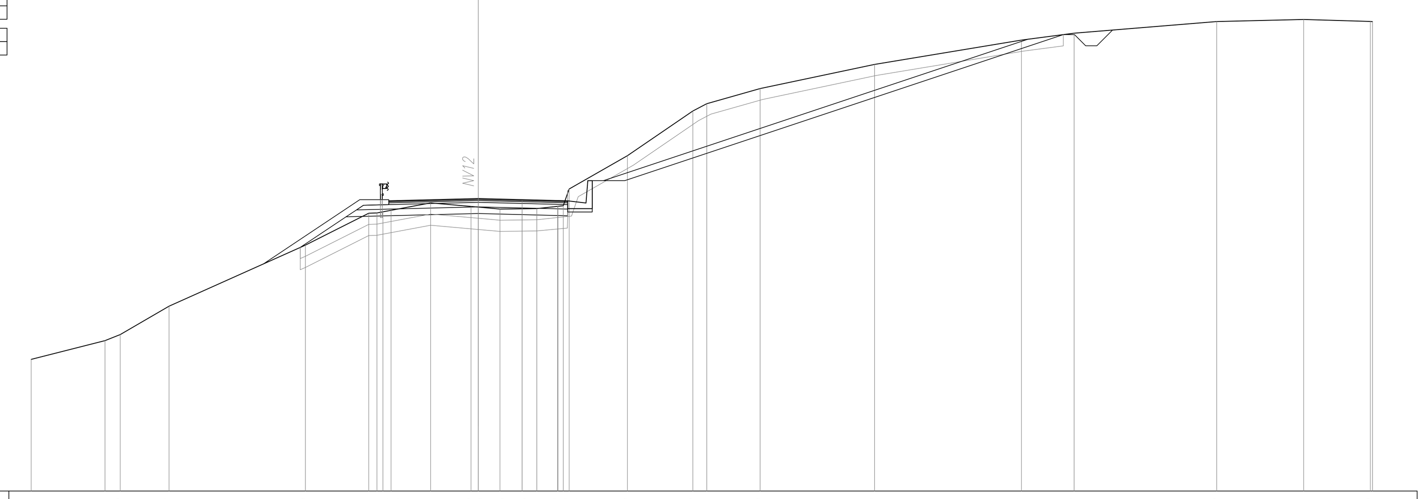

SCALA 1:200

Q.RIF. 289.00

QUOTE TERRENO	294.89 295.73 296.00 297.27 300.00 301.43 301.44 301.86 301.87 301.89 302.00 301.70 302.01 302.00 301.61 302.00 301.64 302.08 302.08 301.76 302.51 304.00 306.00 306.33 307.00 308.08 309.17 309.48 310.00 310.09 310.00 309.99
DIST.PARZIALI TERRENO	3.30 0.68 2.18 6.10 2.83 0.17 0.06 1.77 1.81 0.32 0.97 0.99 0.65 0.93 2.61 2.92 0.62 2.39 5.12 6.57 2.36 6.38 3.89 2.98
QUOTE PROGETTO	301.94 301.98 302.08 301.98 301.94
DIST.PARZIALI PROGETTO	4.30 1.30 9.00 0.50 18.02 2.00 5.19

COMMITTENTE:

RFI RETE FERROVIARIA ITALIANA
GRUPPO FERROVIE DELLO STATO ITALIANE

PROGETTAZIONE:

ITALFERR
GRUPPO FERROVIE DELLO STATO ITALIANE

DIRETTRICE FERROVIARIA MESSINA - CATANIA - PALERMO

NUOVO COLLEGAMENTO PALERMO - CATANIA

U.O. INFRASTRUTTURE CENTRO

PROGETTO DEFINITIVO

TRATTA NUOVA ENNA - DITTAINO (LOTTO 4B)

VIABILITA'

NV12 - Ripristino strada di accesso alla cava - km 12+700

NV12 - Sezioni trasversali 2/2

SCALA: 1:200

COMMESSA	LOTTO	FASE	ENTE	TIPO DOC.	OPERA/DISCIPLINA	PROGR.	REV.
RS3V	40	D	29	W9	NV1200	002	A

Rev.	Descrizione	Redatto	Data	Verificato	Data	Approvato	Data	Autorizzato Data
A	Emissione esecutiva	F. Ciccarello	Dicembre 2019	F. D'Amelio	Dicembre 2019	F.Sparacino	Dicembre 2019	F. Arduini Dicembre 2019

ITALFERR S.p.A. Direzione Tecnica Infrastrutture Centro Dott. Ing. Fabrizio Arduini Ordine degli Ingegneri della Provincia di Roma n. 18092 Sez. A

File: RS3V40D29W9NV1200002A.dwg

n. Elab.: 478