


Pianta plinto

Scala 1:20

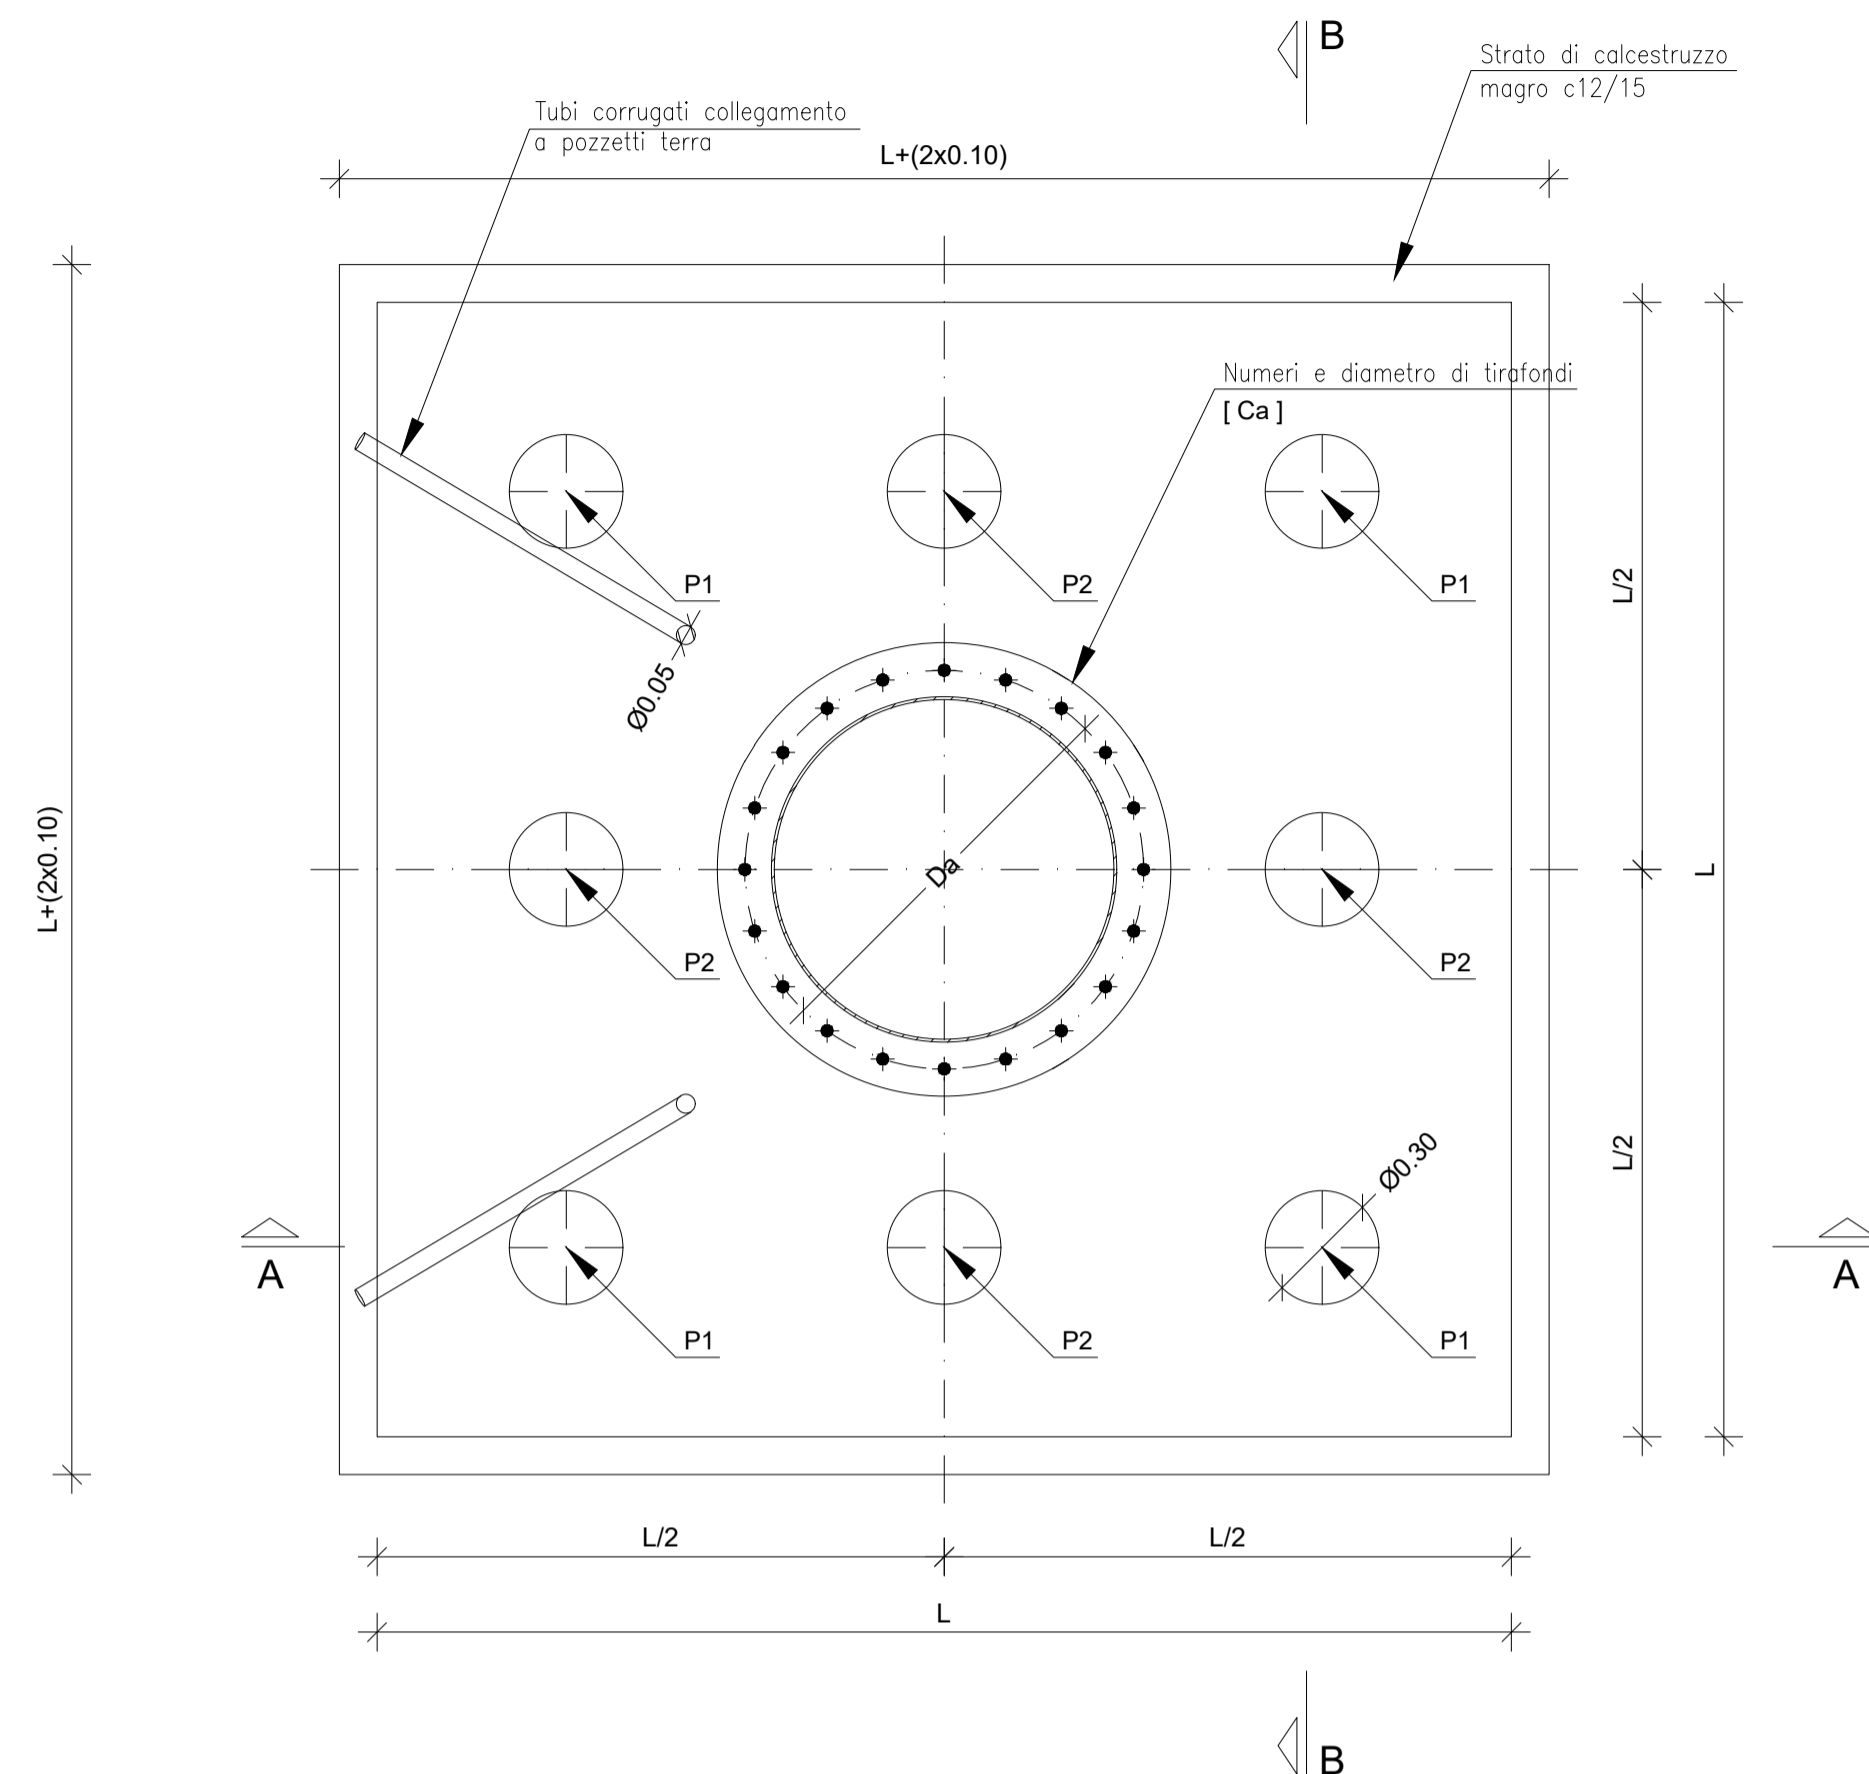


Palo	30 m
L	3.0m
Ca	20xM27;5.6
Da	1054mm
La	1.75m
Ap	2.00m
Lp	12.00m
P1 [numero]	4
P2 [numero]	4

INCIDENZA BASAMENTO ANTENNE GSM-R= 200 kg/mc


Sezione A-A

Scala 1:20

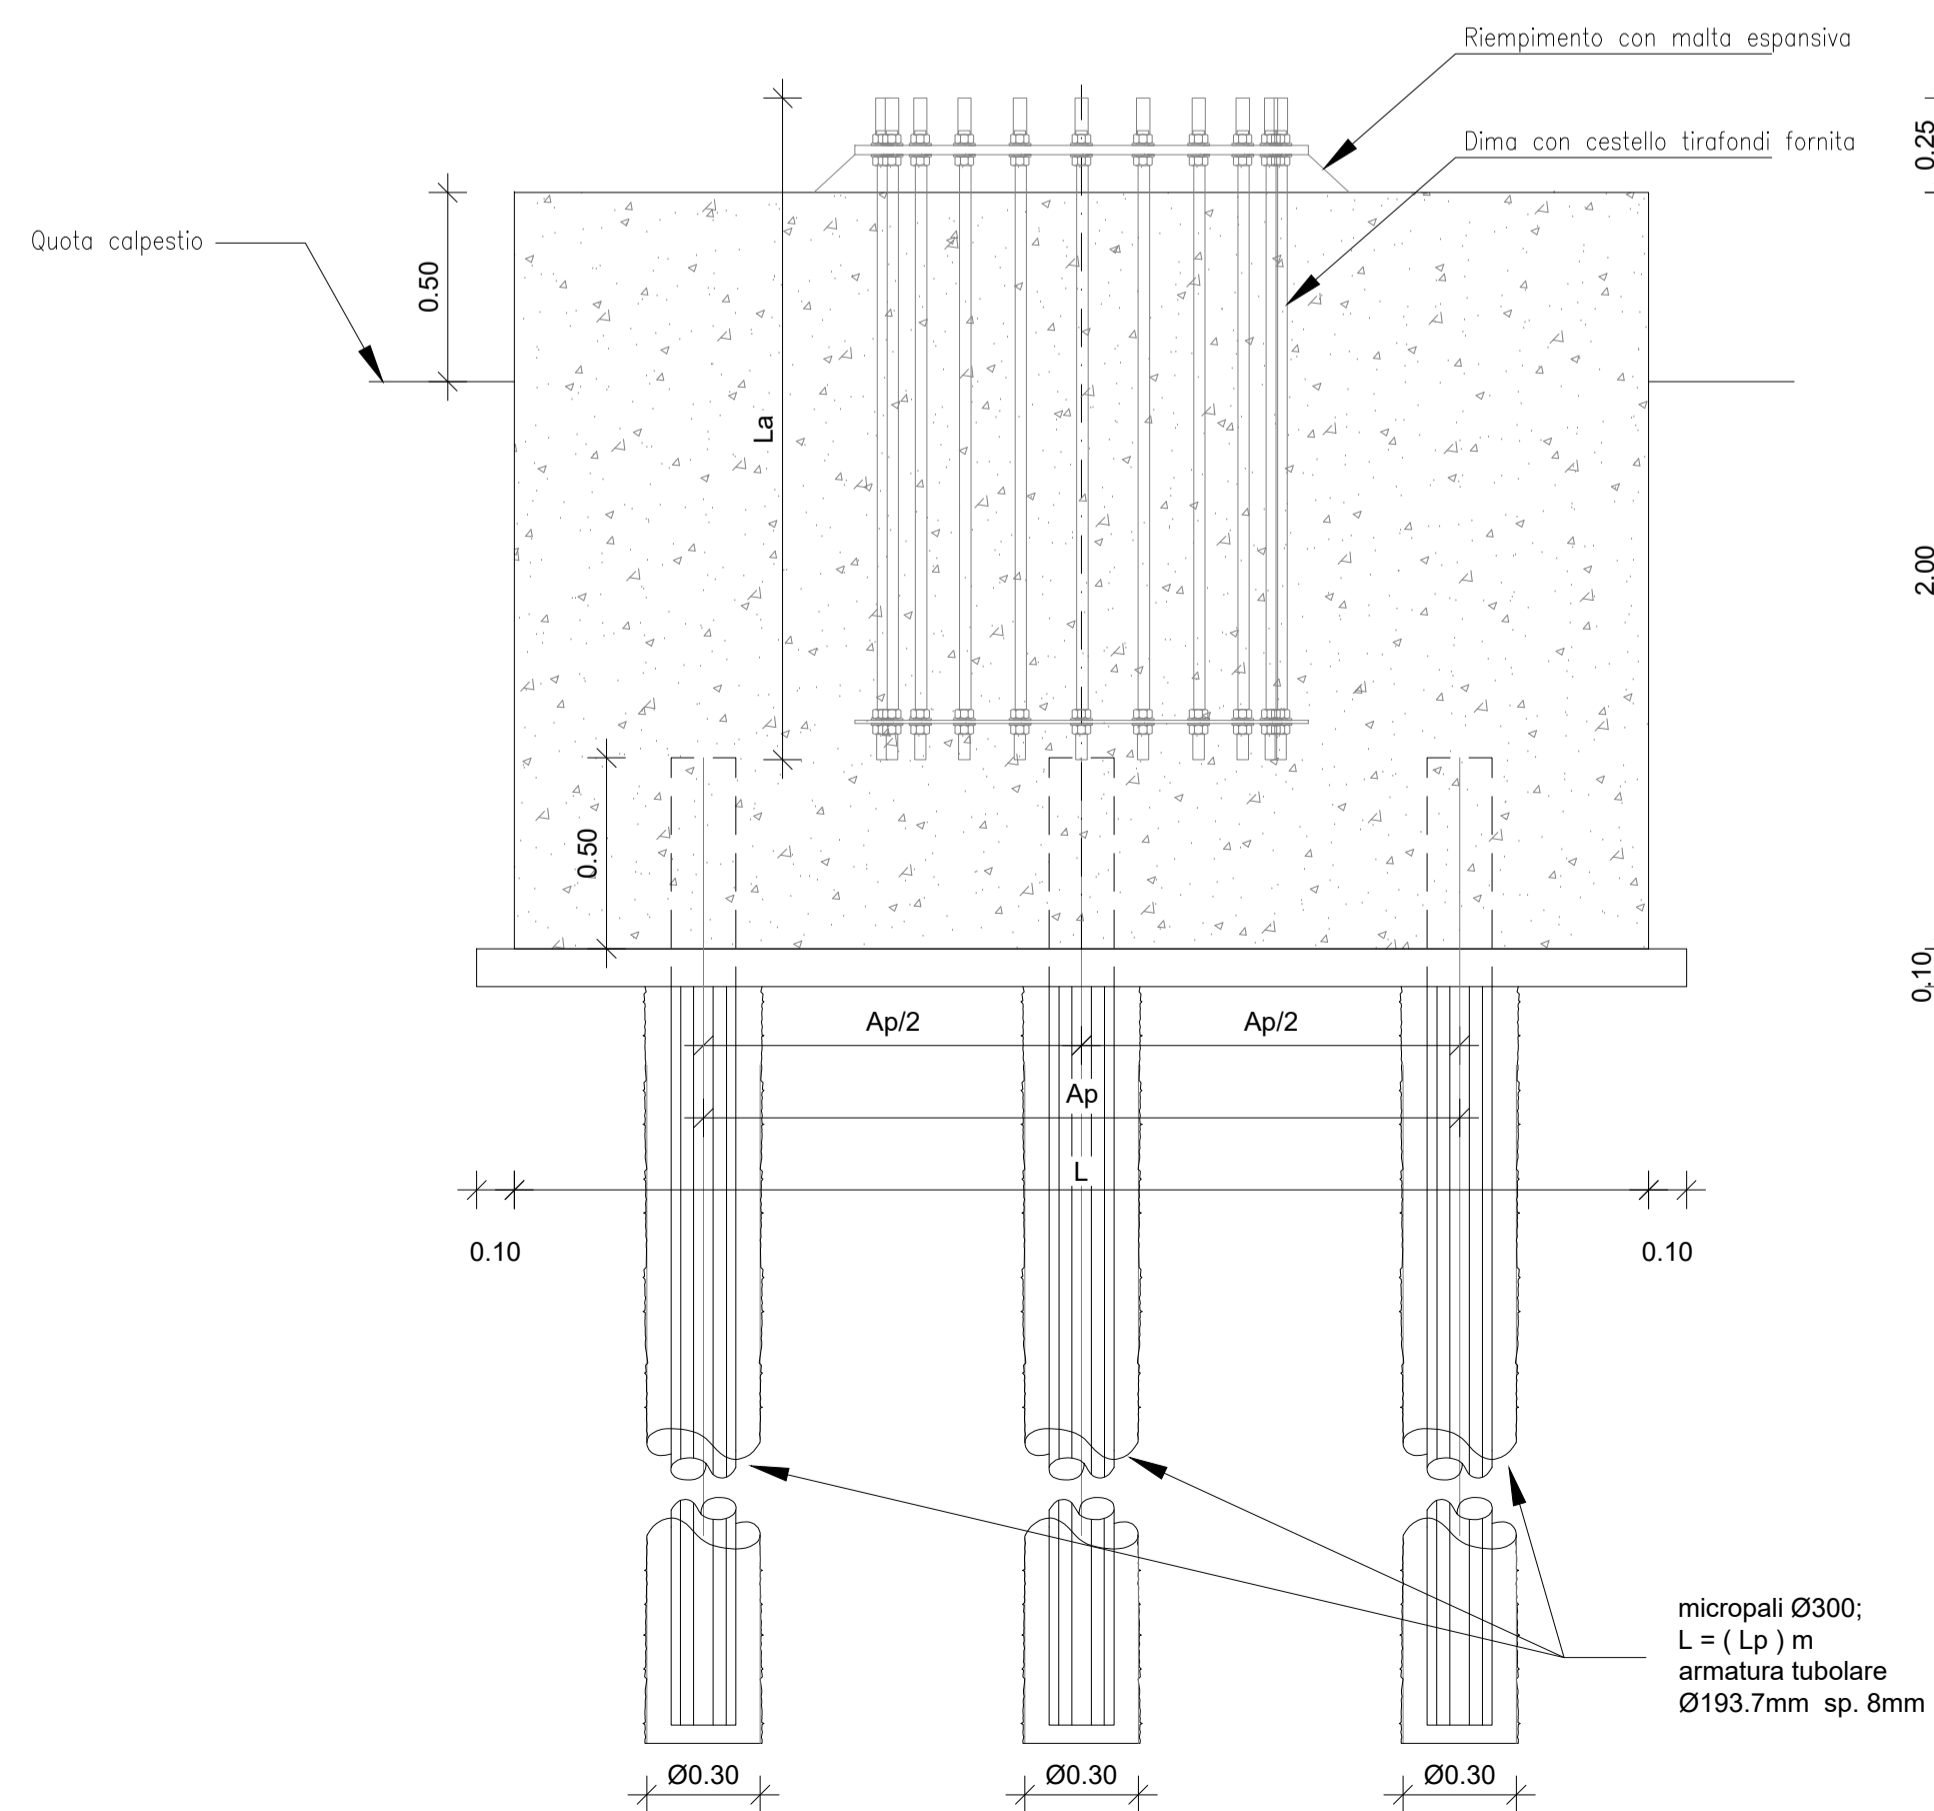

Sezione B-B

Scala 1:20

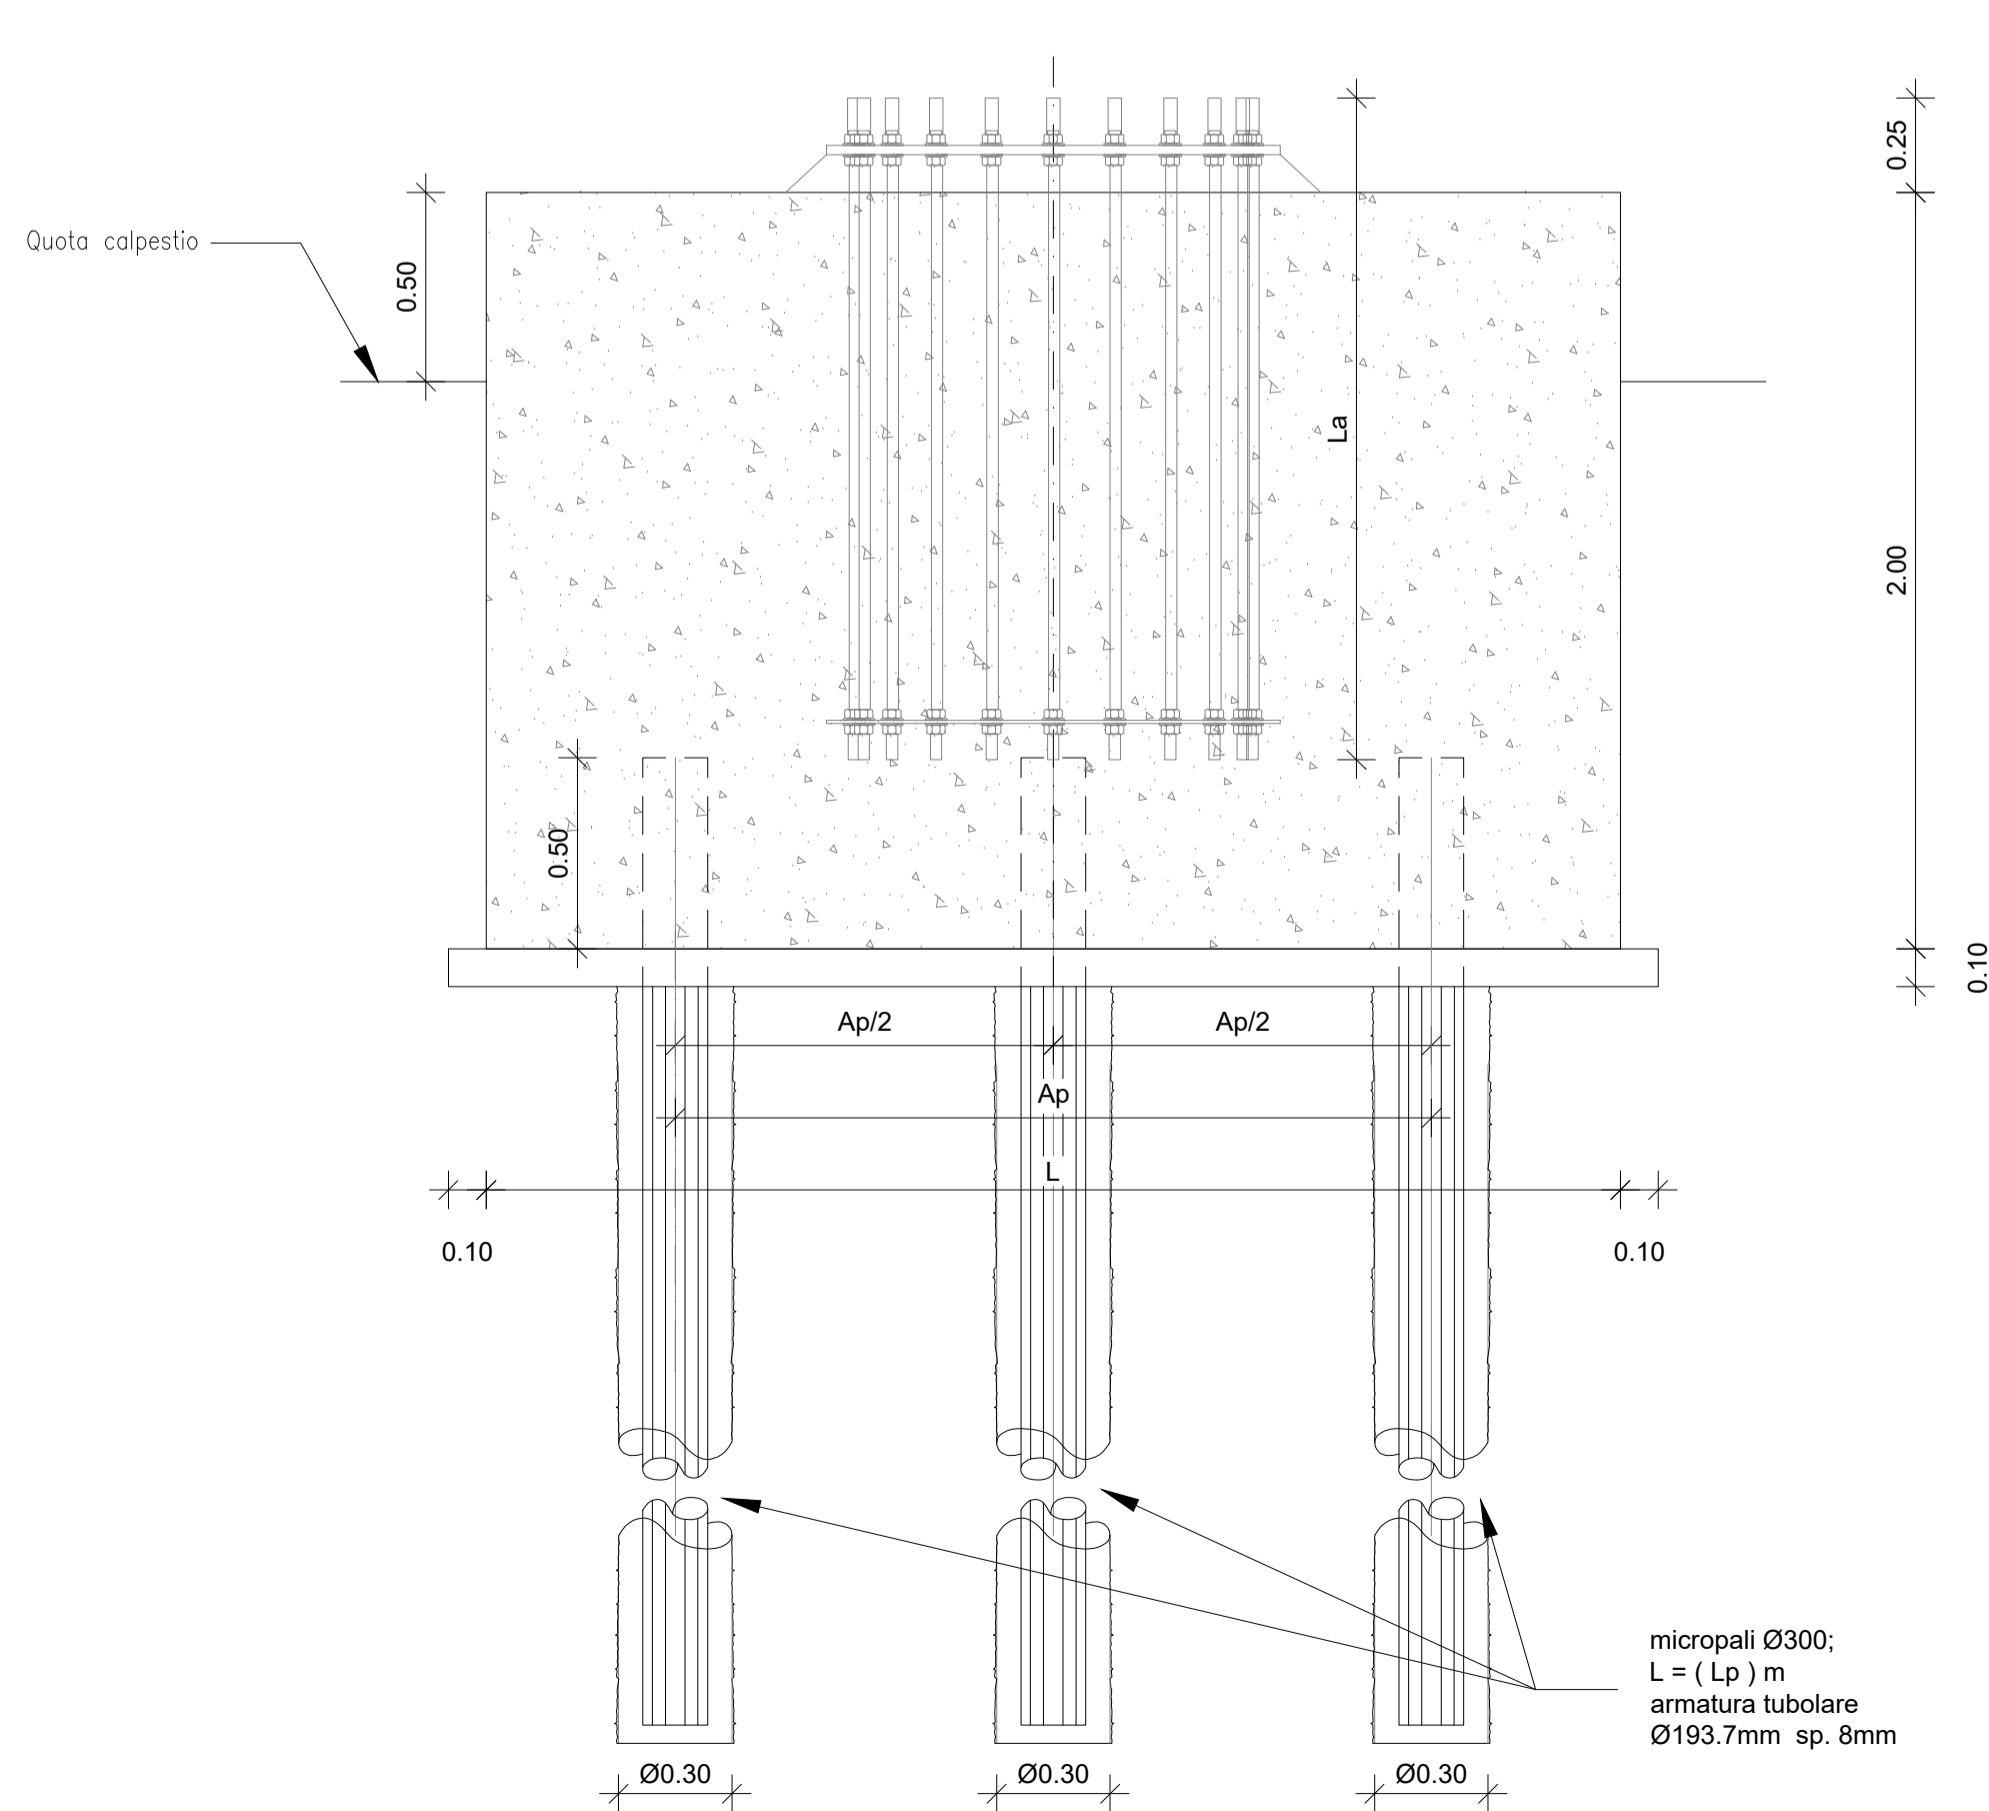

COMMITTENTE:

 RETE FERROVIARIA ITALIANA
 GRUPPO FERROVIE DELLO STATO ITALIANE

PROGETTAZIONE:

 ITALFERR
 GRUPPO FERROVIE DELLO STATO ITALIANE

DIRETTRICE FERROVIARIA MESSINA - CATANIA - PALERMO

NUOVO COLLEGAMENTO PALERMO - CATANIA

U.O. INFRASTRUTTURE CENTRO

PROGETTO DEFINITIVO

TRATTA NUOVA ENNA - DITTAINO (LOTTO 4B)

PT00 - Tipologico fondazione antenna GSMR
 Carpenteria

SCALA:
 1:20

COMMESSA LOTTO FASE ENTE TIPO DOC. OPERA/DISCIPLINA PROGR. REV.
 RS3E 40 D 29 AZ PT00000 001 A

Rev.	Descrizione	Redatto	Data	Verificato	Data	Approvato	Data	Autorizzato Data
A	Emissione esecutiva		genno 2020		genno 2020		genno 2020	