


PLANIMETRIA DI SCAVO -Scala 1:200

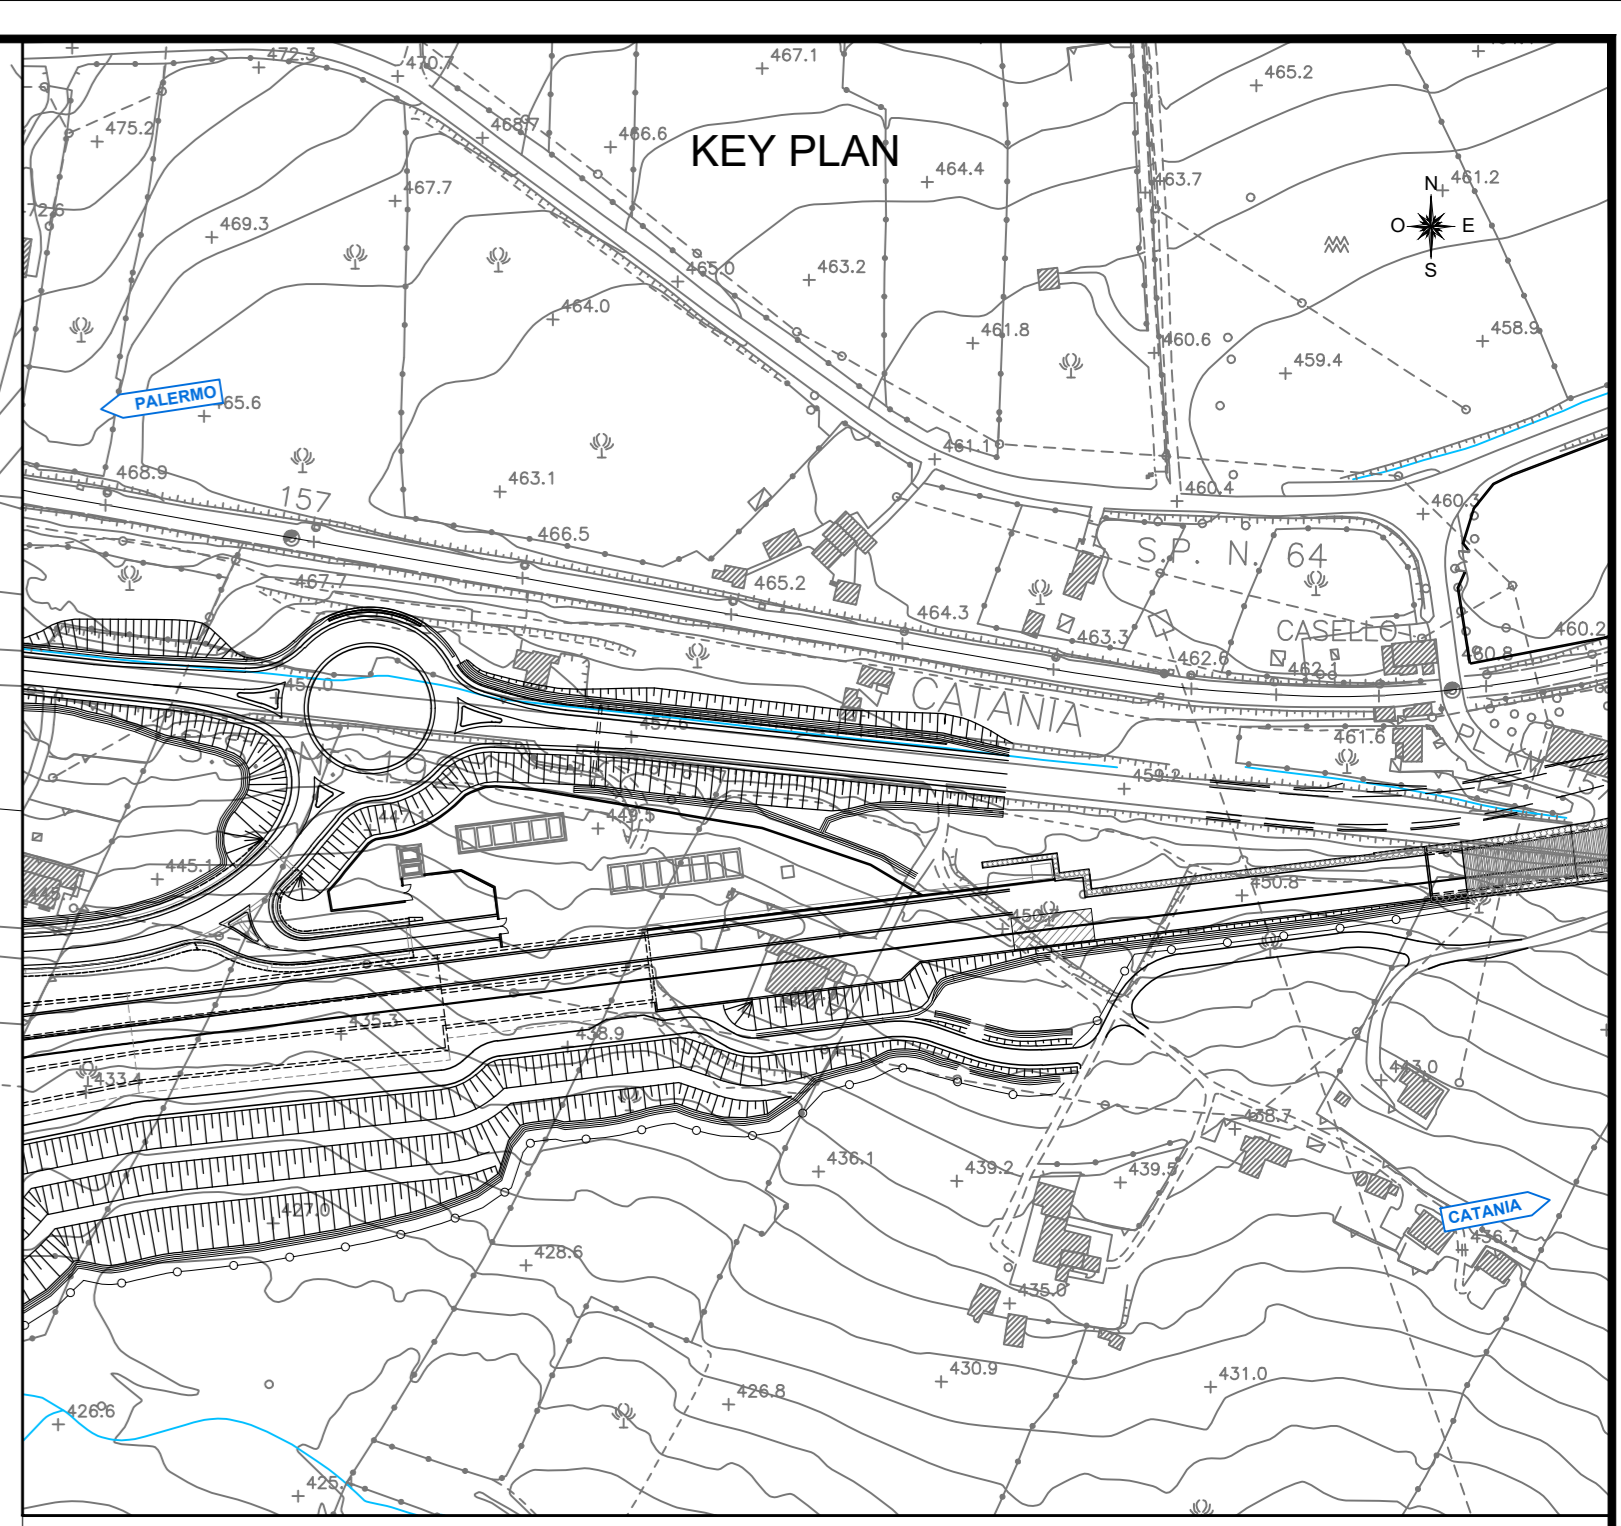

NB: Per la tabella materiali e l'incidenza armature delle opere civili si rimanda all'elaborato "RS3V40D29/TTOC00000001"

COMMITTENTE:

PROGETTAZIONE:

DIRETTRICE FERROVIARIA MESSINA - CATANIA - PALERMO
NUOVO COLLEGAMENTO PALERMO - CATANIA

U.O. INFRASTRUTTURE CENTRO
PROGETTO DEFINITIVO
TRATTA NUOVA ENNA - DITTAINO (LOTTO 4B)
PIAZZALI
PT01 - Piazzale imbocco lato PA GA01

Pianta scavi

SCALA:
1:200

Rev.	Descrizione	Redatto	Data	Verificato	Data	Approvato	Data	Autorizzato	Data
A	Emissione esecutiva	R. Micheli	Dicembre 2019	V. Cenci	Dicembre 2019	F. Spadaccia	Dicembre 2019	F. Spadaccia	Febbraio 2020
B	Emissione esecutiva	R. Micheli	Gennaio 2020	V. Cenci	Gennaio 2020	F. Spadaccia	Gennaio 2020	F. Spadaccia	Gennaio 2020
C	Emissione esecutiva	R. Micheli	Febbraio 2020	V. Cenci	Febbraio 2020	F. Spadaccia	Febbraio 2020	F. Spadaccia	Febbraio 2020

File: RS3V40D29/PAT0100002C.dwg n. Elab.: 480