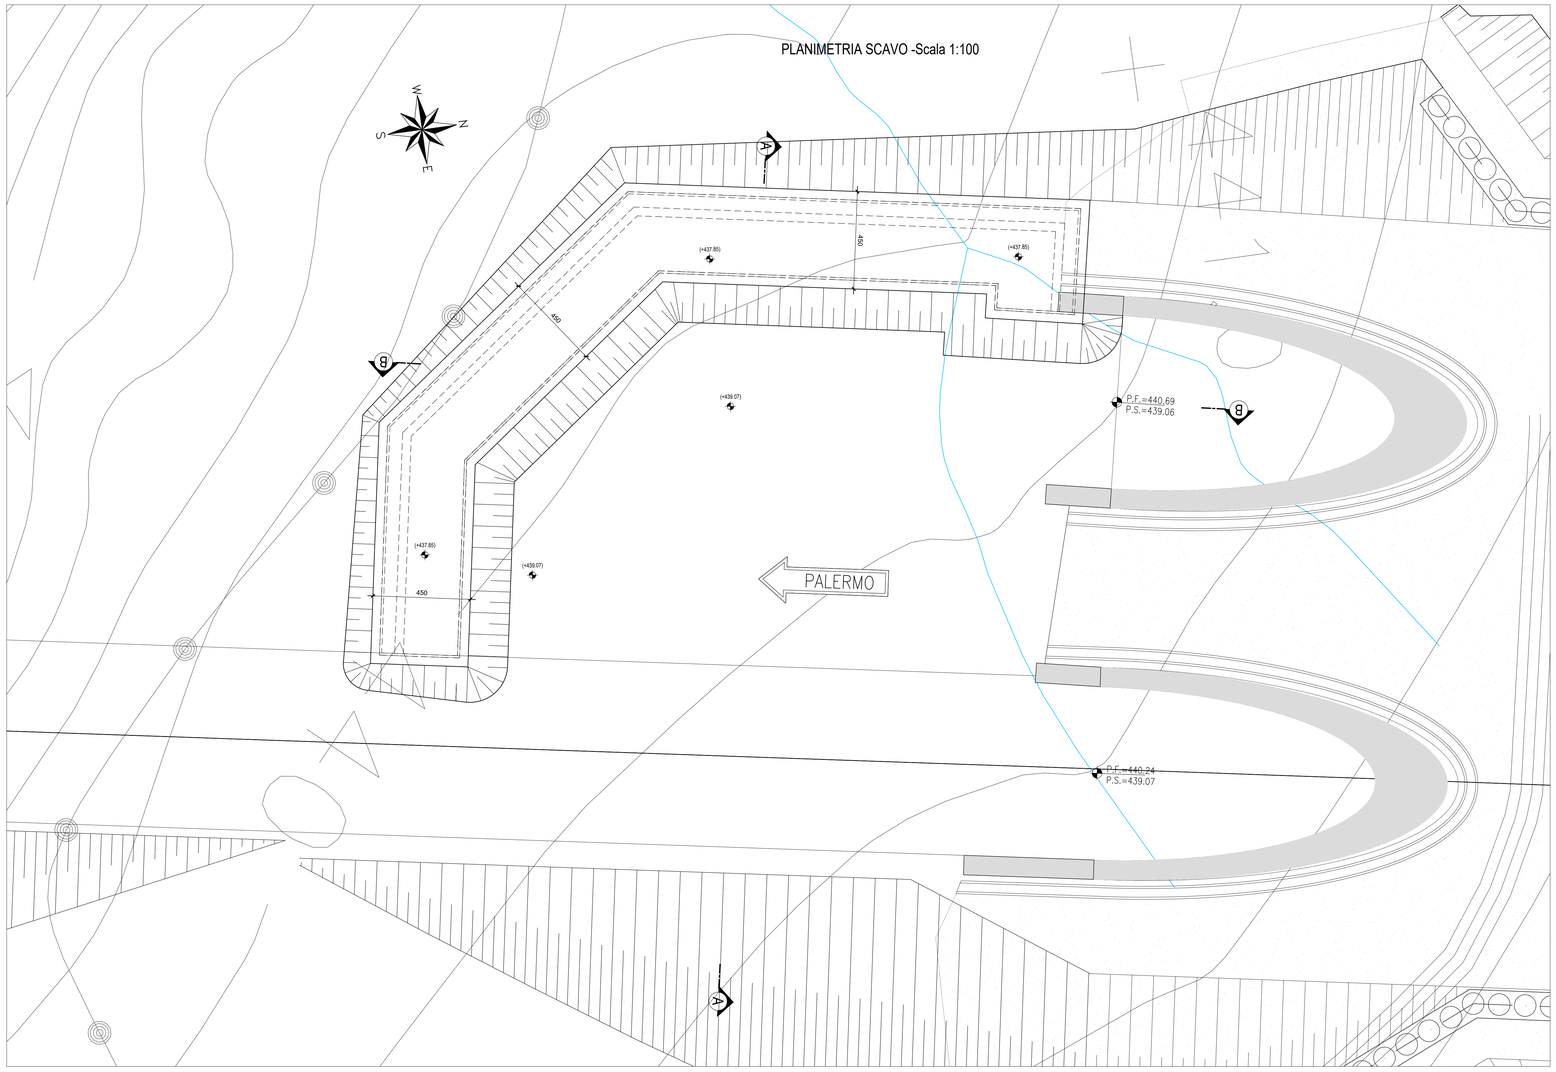

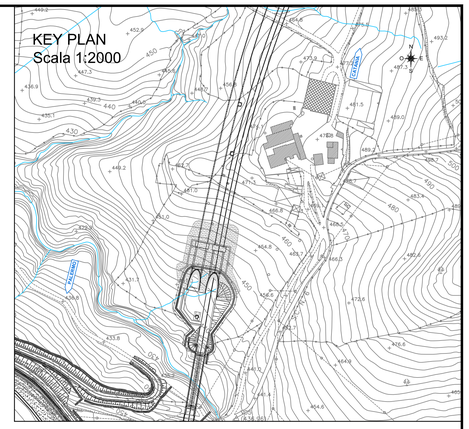

NB: Per la tabella materiali e l'incidenza armature delle opere civili si rimanda all'elaborato "RS3V40D29TTOC0000001"

COMMITTENTE:

RFI RETE FERROVIARIA ITALIANA
GRUPPO FERROVIE DELLO STATO ITALIANE

PROGETTAZIONE:

ITALFERR
GRUPPO FERROVIE DELLO STATO ITALIANE

DIRETTRICE FERROVIARIA MESSINA - CATANIA - PALERMO

NUOVO COLLEGAMENTO PALERMO - CATANIA

U.O. INFRASTRUTTURE CENTRO

PROGETTO DEFINITIVO

TRATTA NUOVA ENNA - DITTAINO (LOTTO 4B)

PIAZZALI

PT03 - Piazzale tra gallerie - imbocco lato PA "Galleria Sicani" GN02

Pianta scavi

SCALA: 1:100

COMMESSA	LOTTO	FASE	ENTE	TIPO DOC.	OPERA/DISCIPLINA	PROGR.	REV.
RS3V	40	D	29	PA	PT0300	002	B

Rev.	Descrizione	Redatto	Data	Verificato	Data	Approvato	Data	Autorizzato Data
A	Emissione esecutiva	M.Santi	Dicembre 2019	V. Cerve	Dicembre 2019	F.Sammarco	Dicembre 2019	Fabbraro Febbraio 2020
B	Emissione esecutiva	M.Santi	Febbraio 2020	V. Cerve	Febbraio 2020	F.Sammarco	Febbraio 2020	ITALFERR S.p.A. Ing. Fabio Sammarco Ordine degli Ingegneri di Roma n. A 19975

File: RS3V40D29PAPT03000028.dwg

n. Elab.: 492