


KEY PLAN  
Scala 1:2000

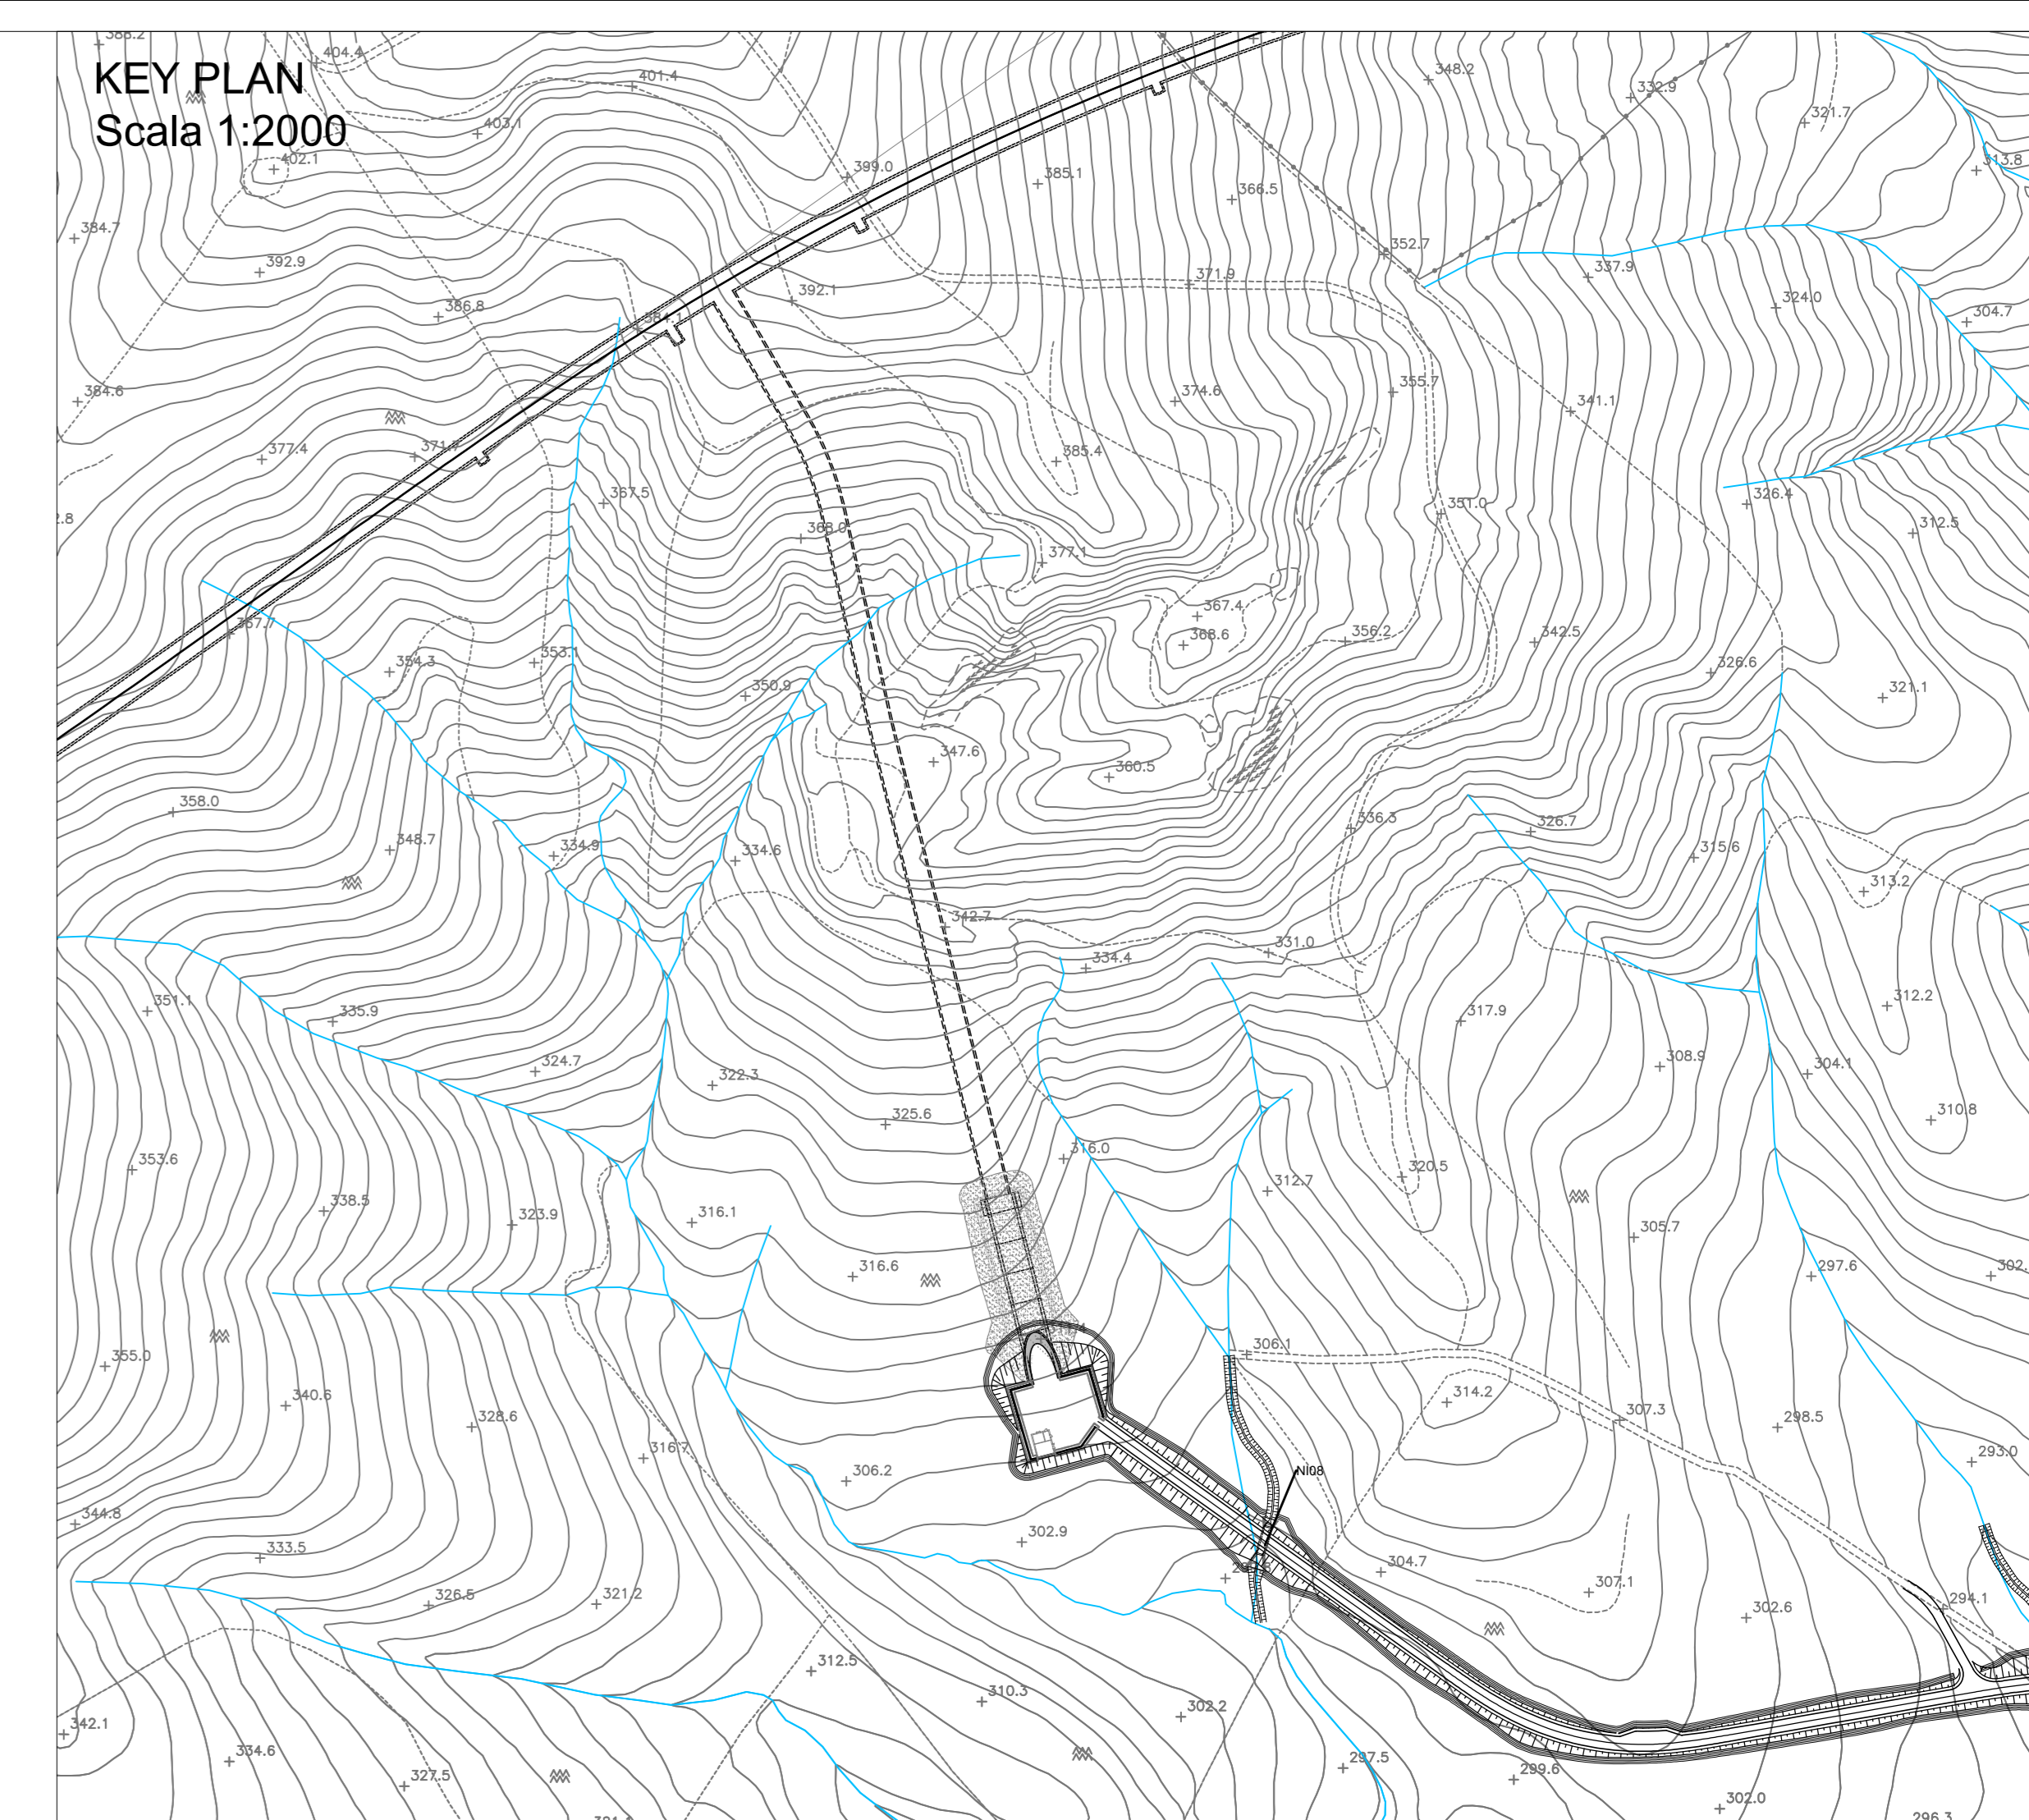

NB. Per la tabella materiali e l'incidenza armature delle opere civili si rimanda all'elaborato "RS3V40D29A/T0600001"

COMMITTENTE:  
**RFI**  
RETE FERROVIARIA ITALIANA  
GRUPPO FERROVIE DELLO STATO ITALIANO

PROGETTAZIONE:  
**ITALFERR**  
GRUPPO FERROVIE DELLO STATO ITALIANO

DIRETTRICE FERROVIARIA MESSINA - CATANIA - PALERMO  
NUOVO COLLEGAMENTO PALERMO - CATANIA

U.O. INFRASTRUTTURE CENTRO  
PROGETTO DEFINITIVO

TRATTA NUOVA ENNA - DITTAINO (LOTTO 4B)  
PIAZZALI

PT06 - Finestra "Galleria Dittaino"  
Carpenteria fondazioni ed opere di sostegno

SCALA:  
1:100

COMMESSA LOTTO FASE ENTE TIPO DOC. OPERA/DISCIPLINA Progr. REV.  
RS3V 40 D 29 AA PT0600 001 C

Rev.	Descrizione	Redatto	Data	Verificato	Data	Approvato	Data	Autorizzato	Data
A	Emissione esecutiva	M. Sant'...	Dicembre 2019	V. Ceras...	Dicembre 2019	F. Sparvino	Dicembre 2019	F. Sparvino	Febbraio 2020
B	Emissione esecutiva	M. Sant'...	Gennaio 2020	V. Ceras...	Gennaio 2020	F. Sparvino	Gennaio 2020	F. Sparvino	Febbraio 2020
C	Emissione esecutiva	M. Sant'...	Febbraio 2020	V. Ceras...	Febbraio 2020	F. Sparvino	Febbraio 2020	F. Sparvino	Febbraio 2020