




SEZIONE B - B
Scala 1:100

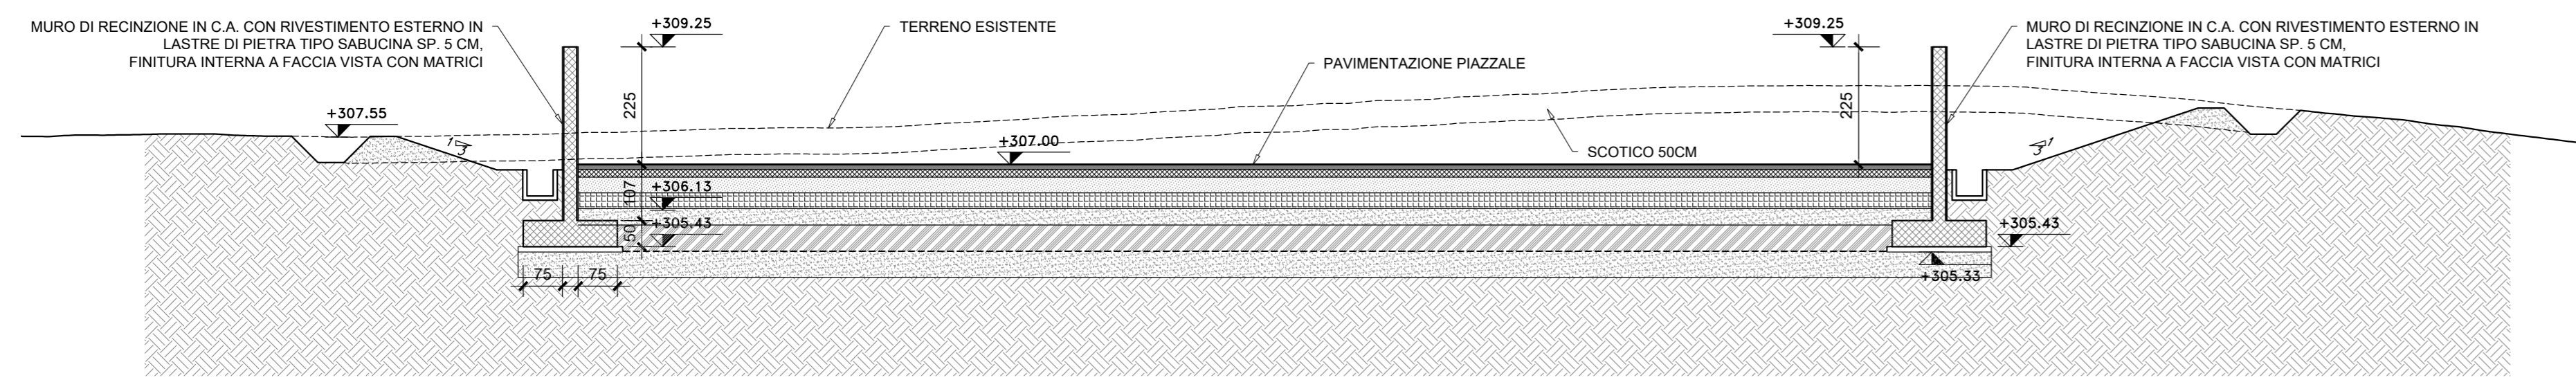

KEY PLAN
Scala 1:2000

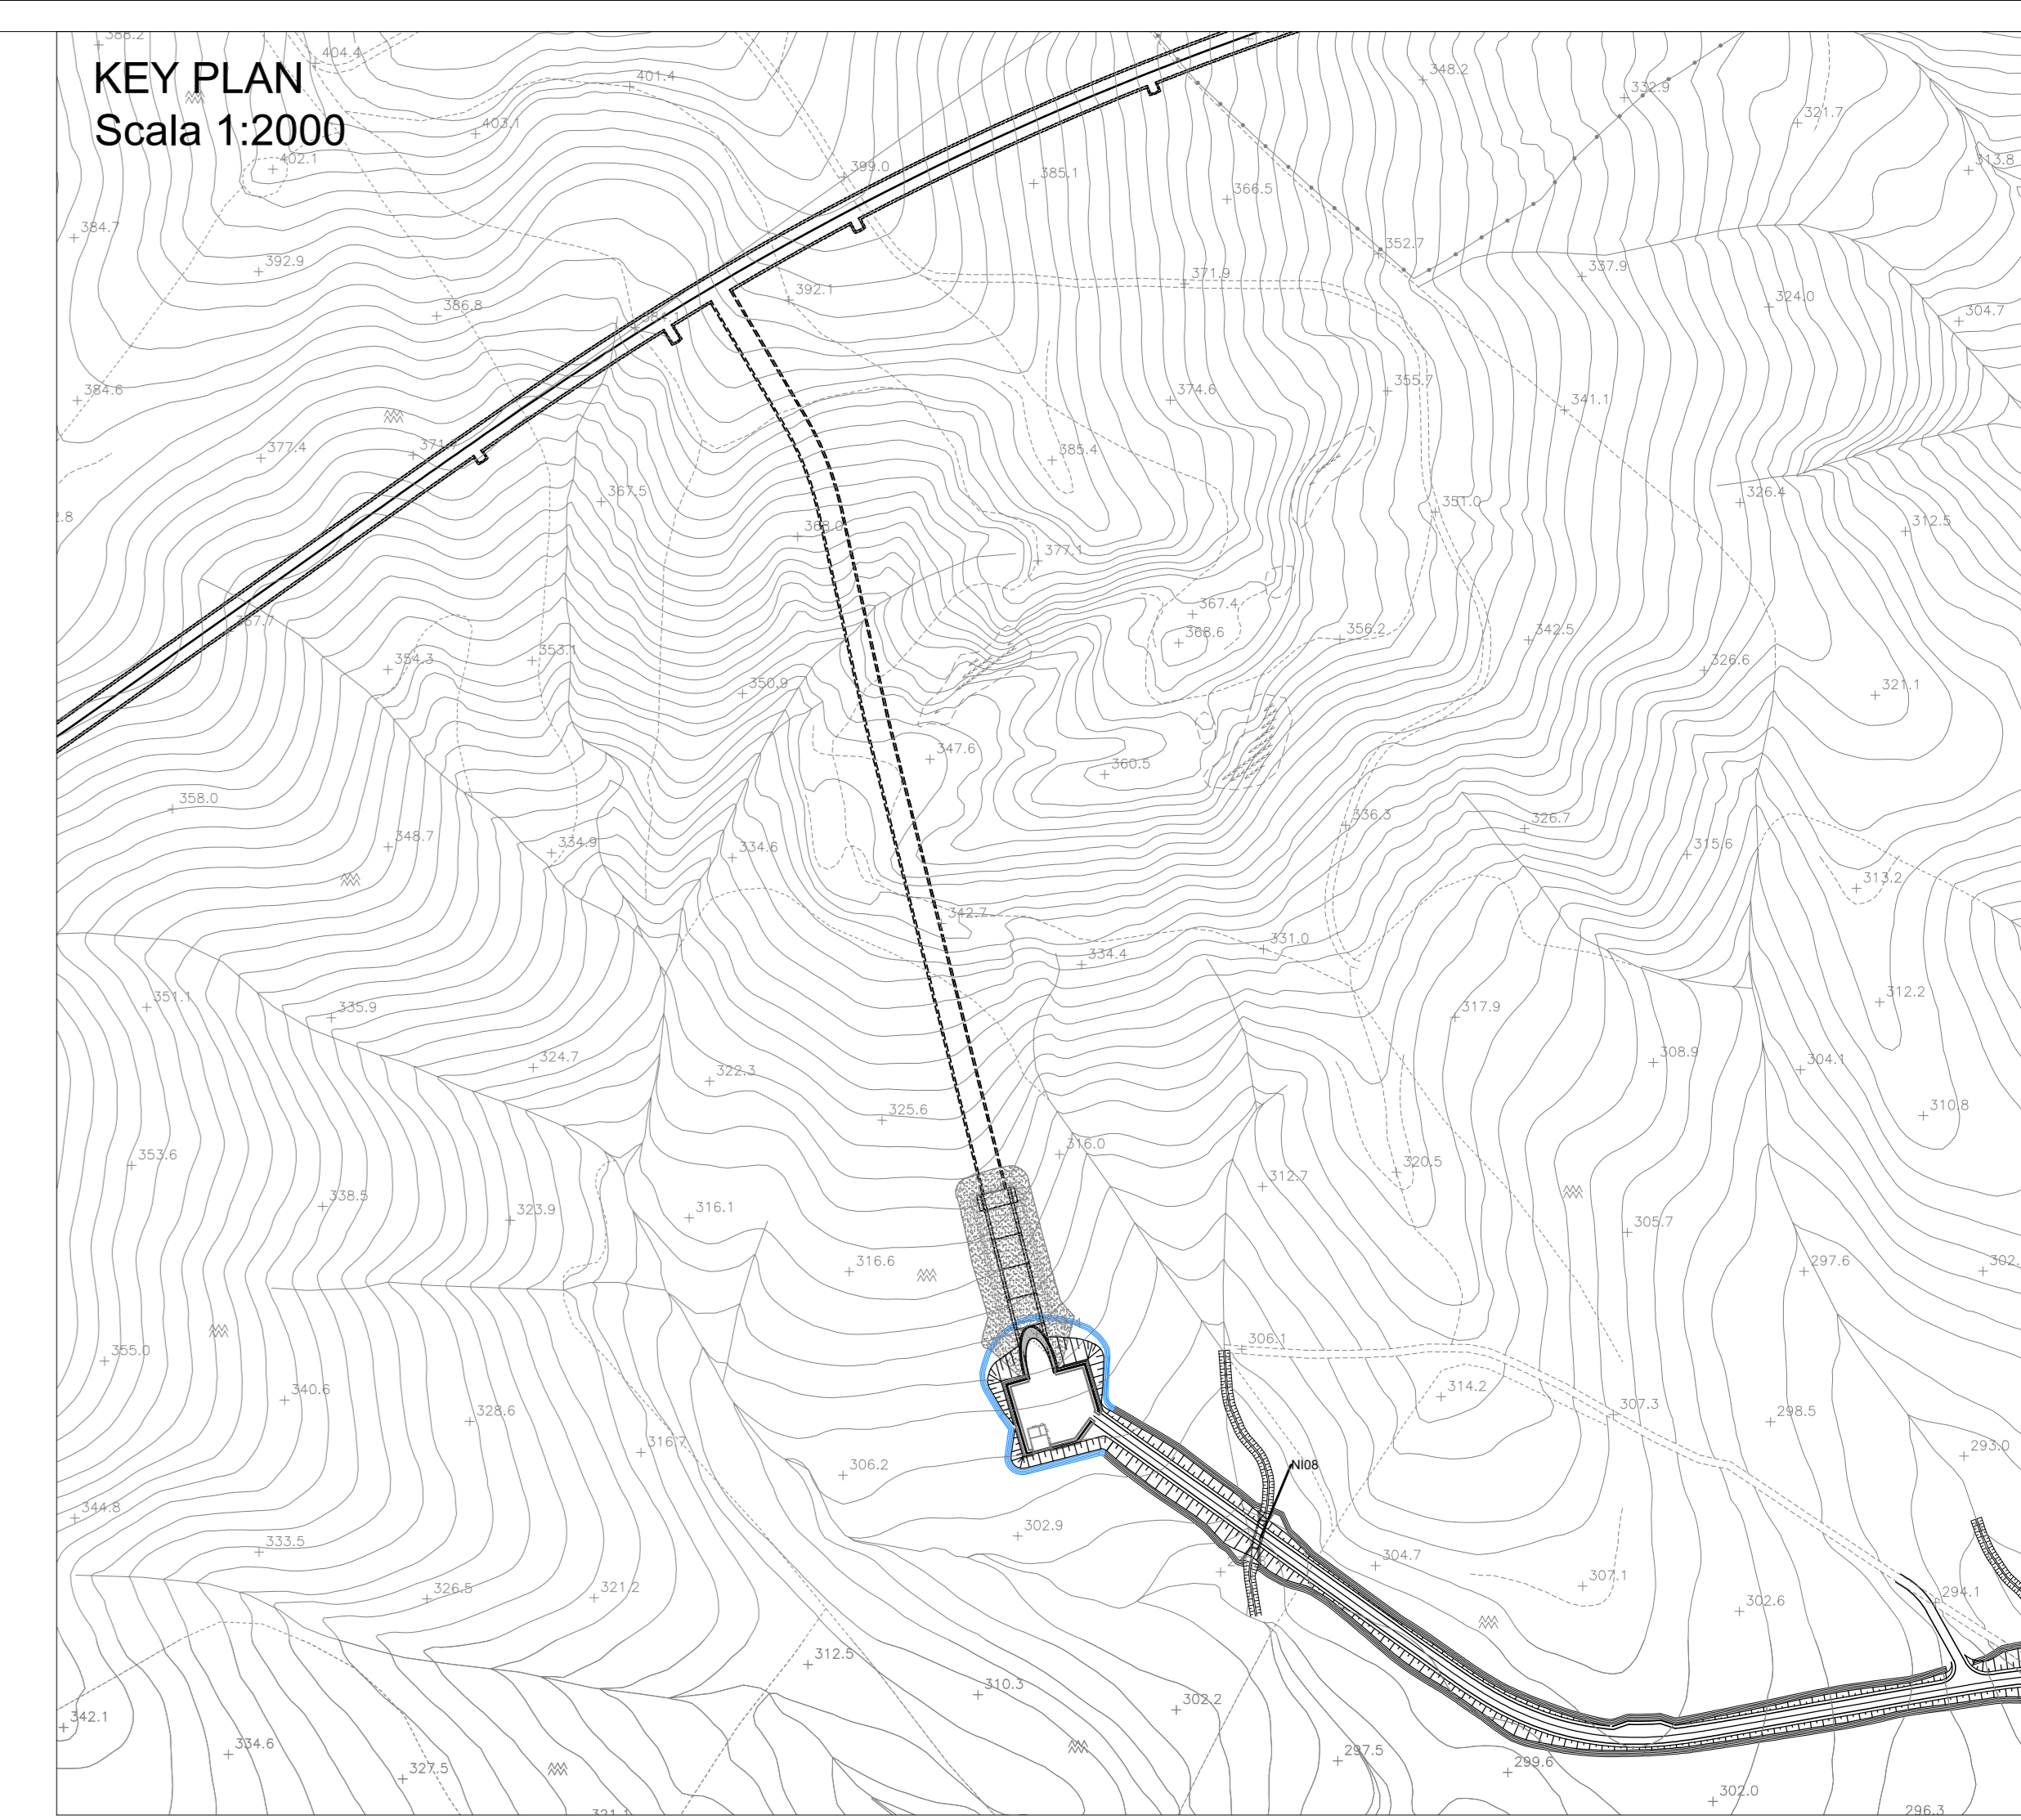


SEZIONE A - A
Scala 1:100

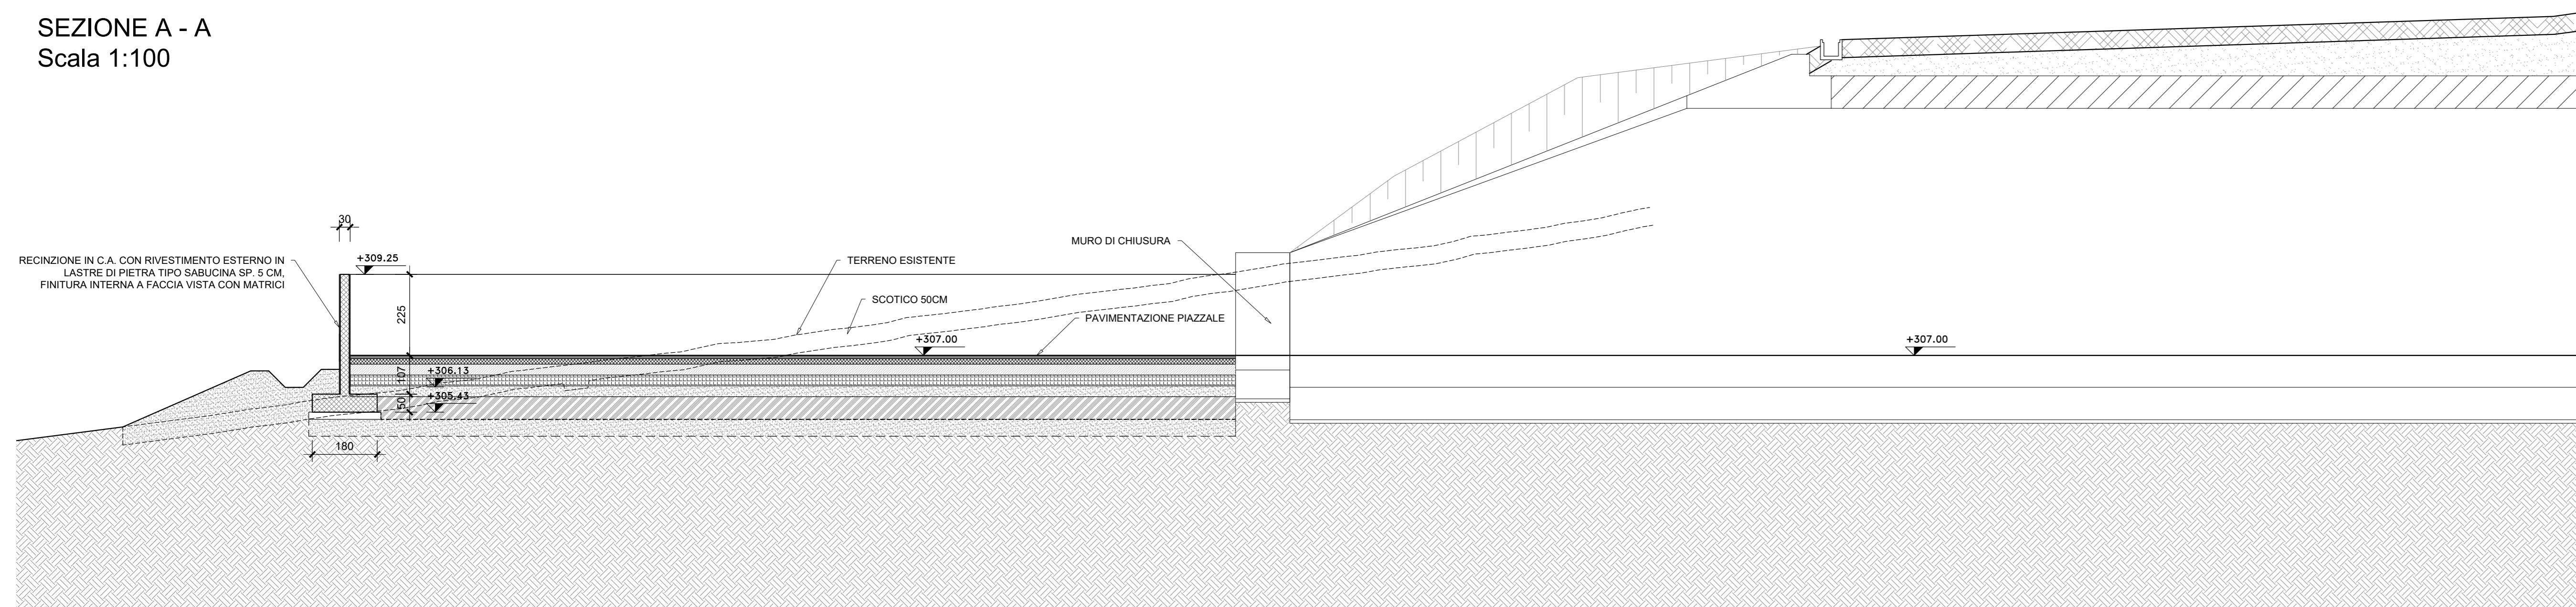

NB: Per la tabella materiali e l'incidenza armature delle opere civili si rimanda all'elaborato "RS3V40D29TTOC000001".

PARTICOLARE A
Scala 1:20

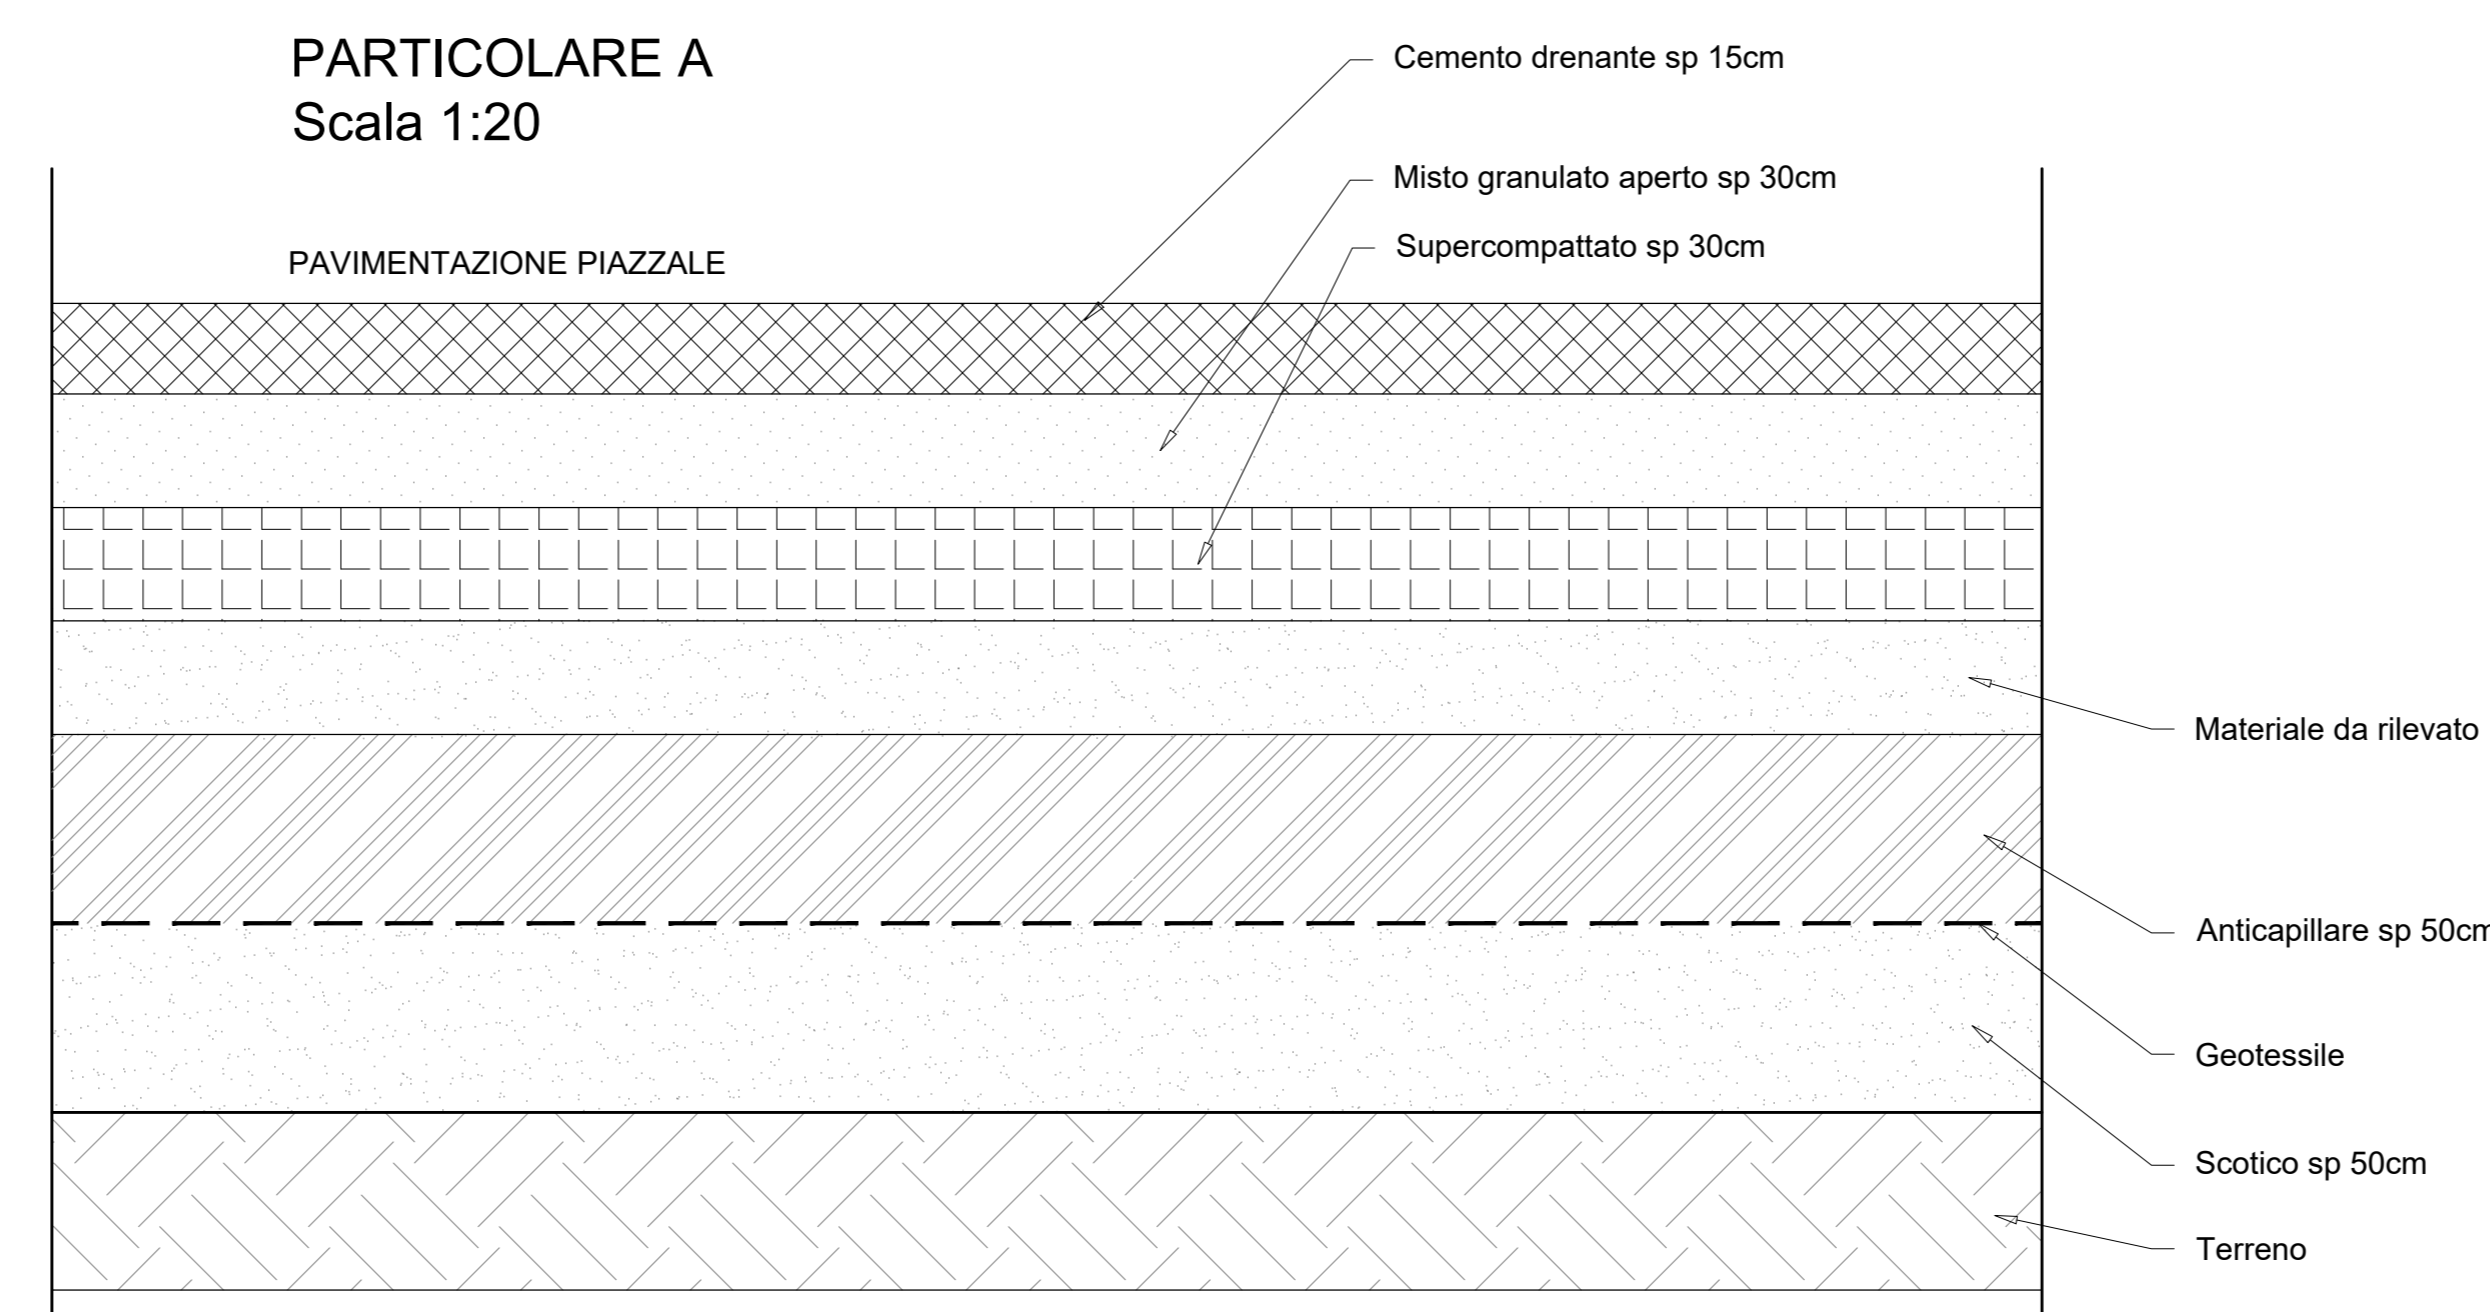

COMMITTENTE: **RFI** RETE FERROVIARIA ITALIANA GRUPPO FERROVIE DELLO STATO ITALIANO

PROGETTAZIONE: **ITALFERR** GRUPPO FERROVIE DELLO STATO ITALIANO

DIRETTRICE FERROVIARIA MESSINA - CATANIA - PALERMO
NUOVO COLLEGAMENTO PALERMO - CATANIA

U.O. INFRASTRUTTURE CENTRO

PROGETTO DEFINITIVO

TRATTA NUOVA ENNA - DITTAINO (LOTTO 4B)

PIAZZALI

PT06 - Finestra "Galleria Dittaino"

Sezioni e dettagli

SCALA: varie

COMMESSA	LOTTO	FASE	ENTE	TIPO DOC.	OPERA/DISCIPLINA	PROGR.	REV.
RS3V	40	D	29	WZ	PT0600	001	C

Rev.	Descrizione	Redatto	Data	Verificato	Data	Approvato	Data	Autorizzato Data
A	Emissione esecutiva	M. Sarti	2019	V. Conti	2019	F. Sparacino	2019	F. Sparacino Febbraio 2020
B	Emissione esecutiva	M. Sarti	2020	V. Conti	2020	F. Sparacino	2020	F. Sparacino Gennaio 2020
C	Emissione esecutiva		2020	V. Conti	2020	F. Sparacino	2020	F. Sparacino Febbraio 2020

File: RS3V40D29WZPT060001C.dwg n. Elab.: 510