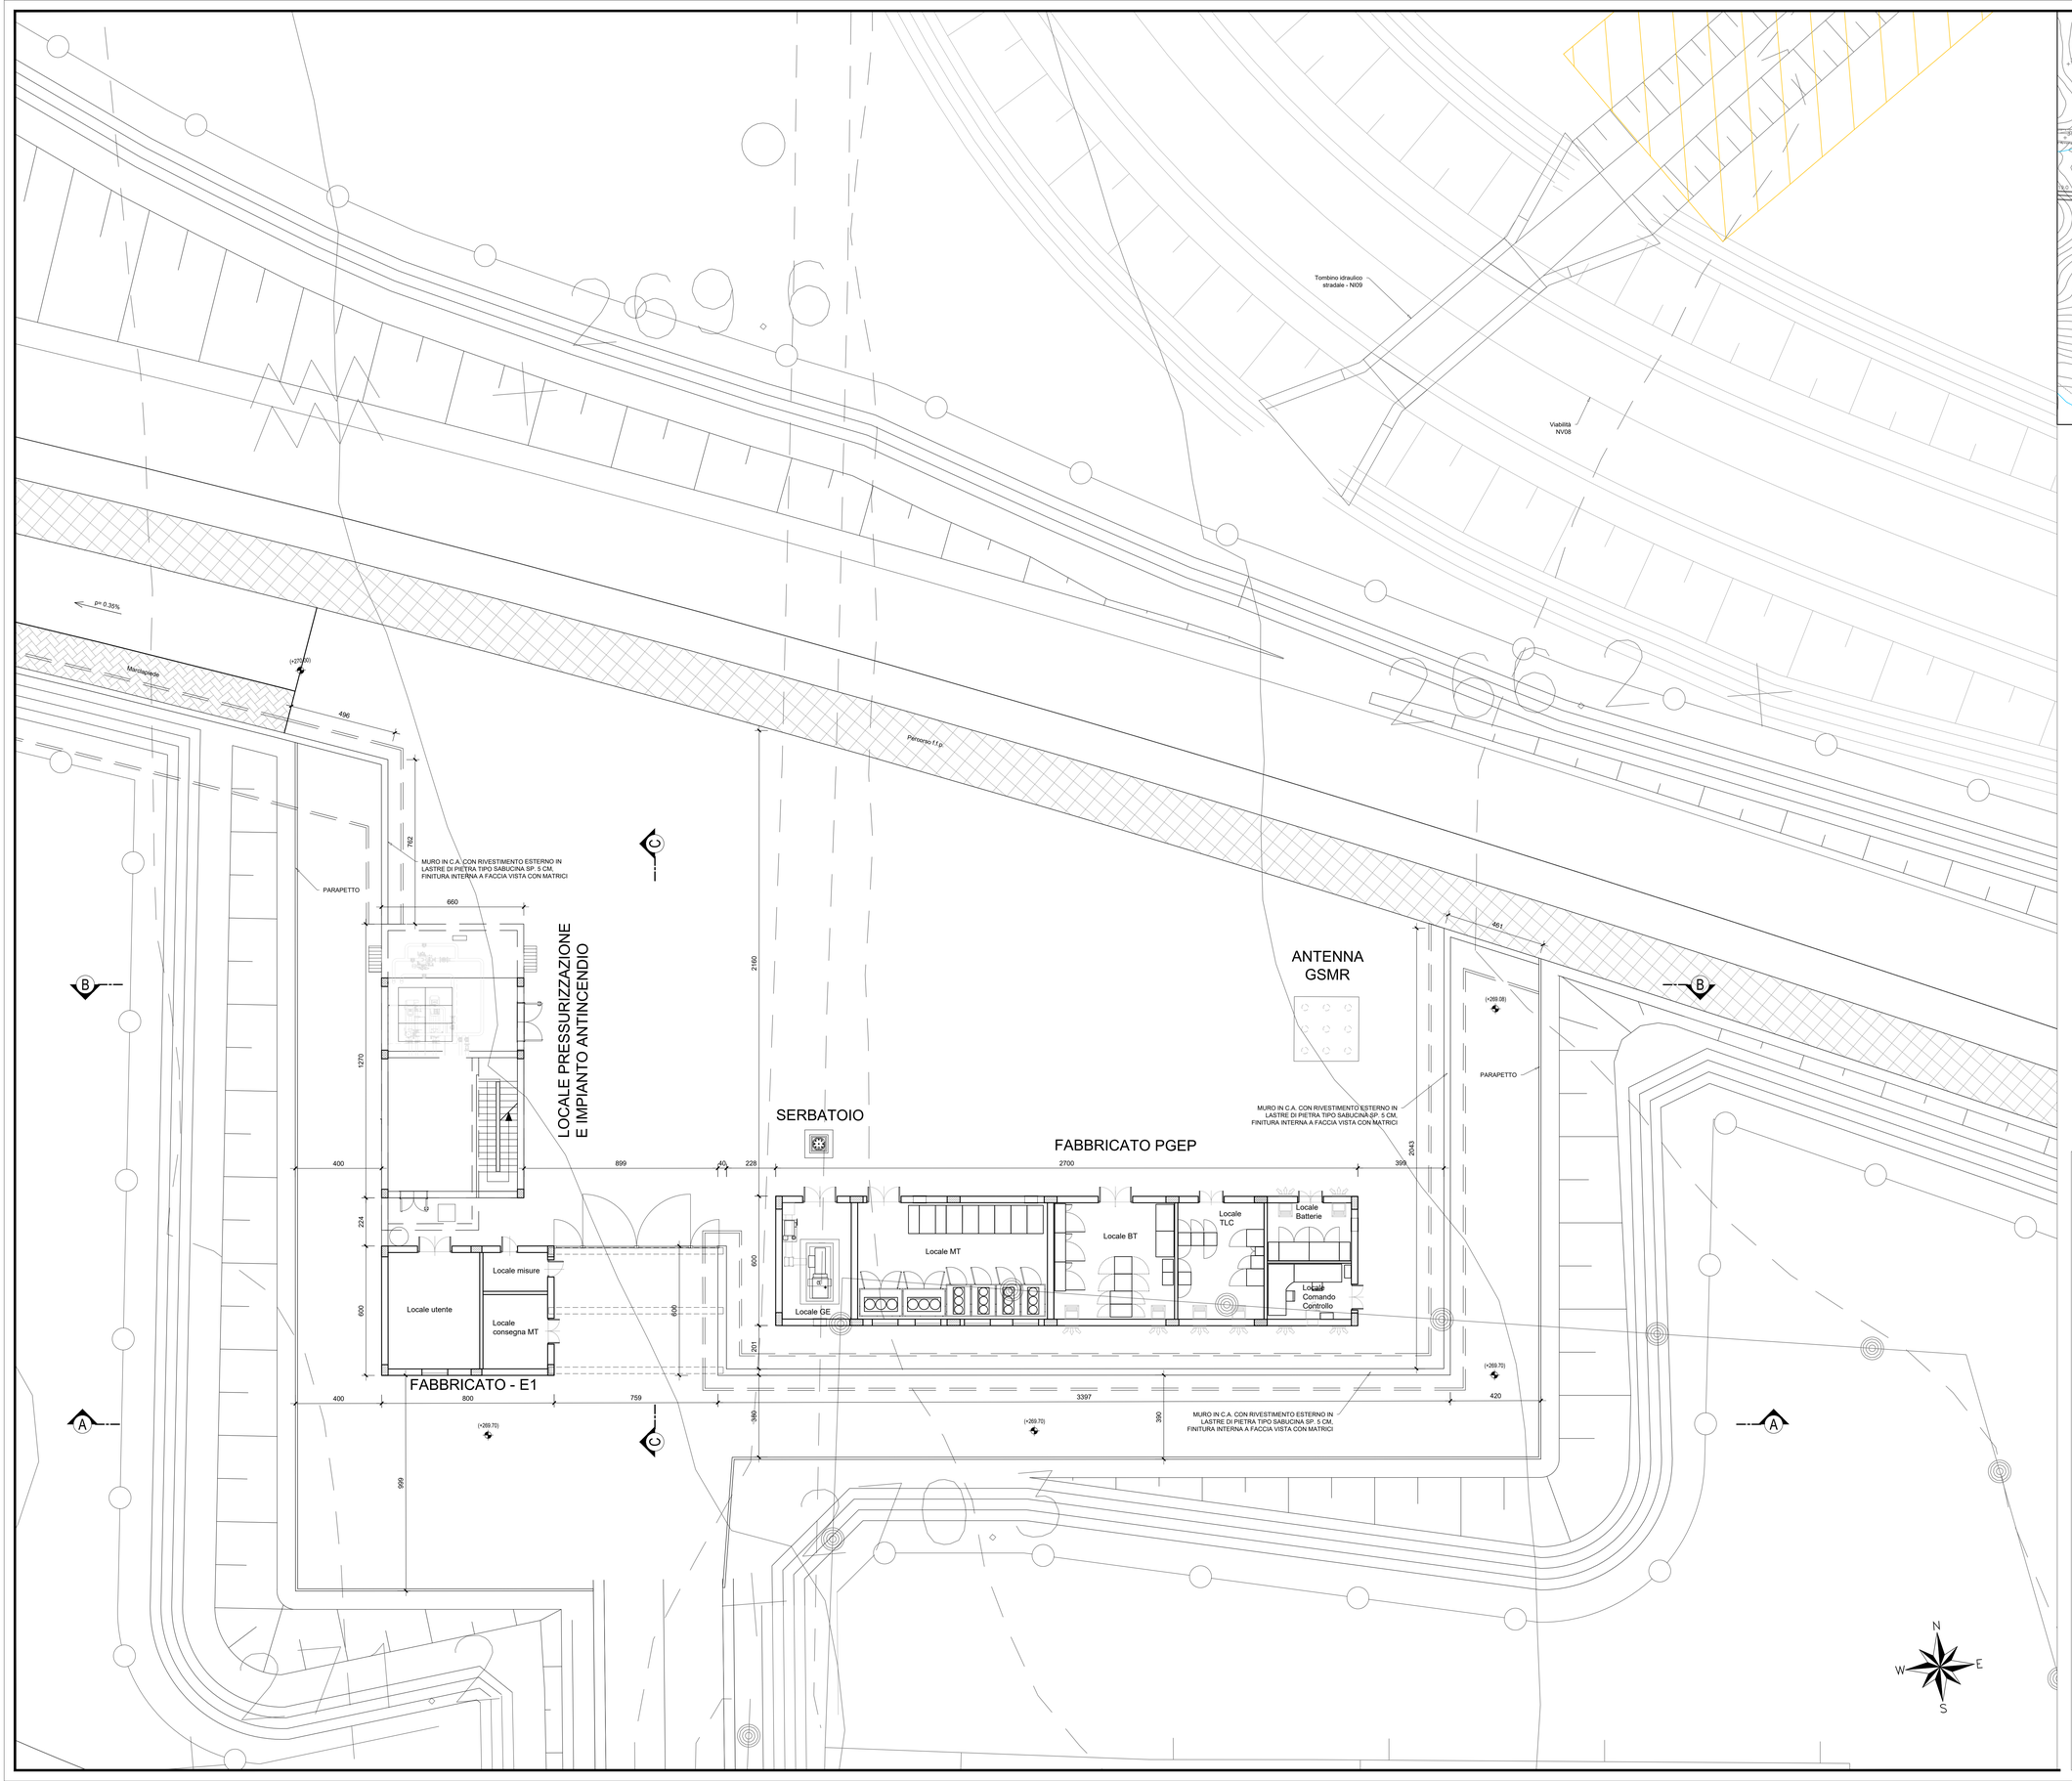

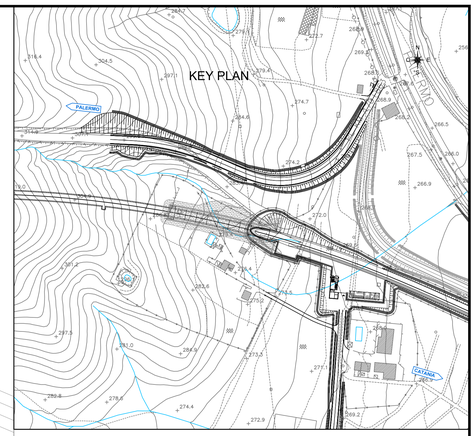

NB: Per i dettagli dello smaltimento idraulico si rimanda all'elaborato "RS3V40D29P9ID0002009A"

NB: Per la tabella materiali e l'incidenza armature delle opere civili si rimanda all'elaborato "RS3V40D29TTOC0000001"

COMMITTENTE:

RFI RETE FERROVIARIA ITALIANA
GRUPPO FERROVIE DELLO STATO ITALIANE

PROGETTAZIONE:

ITALFERR
GRUPPO FERROVIE DELLO STATO ITALIANE

DIRETTRICE FERROVIARIA MESSINA - CATANIA - PALERMO

NUOVO COLLEGAMENTO PALERMO - CATANIA

U.O. INFRASTRUTTURE CENTRO

PROGETTO DEFINITIVO

TRATTA NUOVA ENNA - DITTAINO (LOTTO 4B)

PIAZZALI

PT07 - Piazzale imbocco lato CT "Galleria Dittaino" GN03

Planimetria piazzale 1/2

SCALA: 1:100

COMMESSA	LOTTO	FASE	ENTE	TIPO DOC.	OPERA/DISCIPLINA	PROGR.	REV.
RS3V	40	D	29	PA	PT0700	001	C

Rev.	Descrizione	Redatto	Data	Verificato	Data	Approvato	Data	Autorizzato Data
A	Emissione esecutiva	M.Santi	Dicembre 2019	V. Cersi	Dicembre 2019	F.Sparacino	Dicembre 2019	F.Munari Febbraio 2020
B	Emissione esecutiva	M.Santi	Gennaio 2020	V. Cersi	Gennaio 2020	F.Sparacino	Gennaio 2020	
C	Emissione esecutiva		Febbraio 2020	V. Cersi	Febbraio 2020	F.Sparacino	Febbraio 2020	

ITALFERR S.p.A. Direzione Tecnica Direzione Ingegneria Civile Dott. Ing. Fabrizio Sparacino Ordine degli Ingegneri della Provincia di Roma

File: RS3V40D29PAPT0700001C.dwg

n. Elab.: 513