



SEZIONE D-D - Scala 1:100

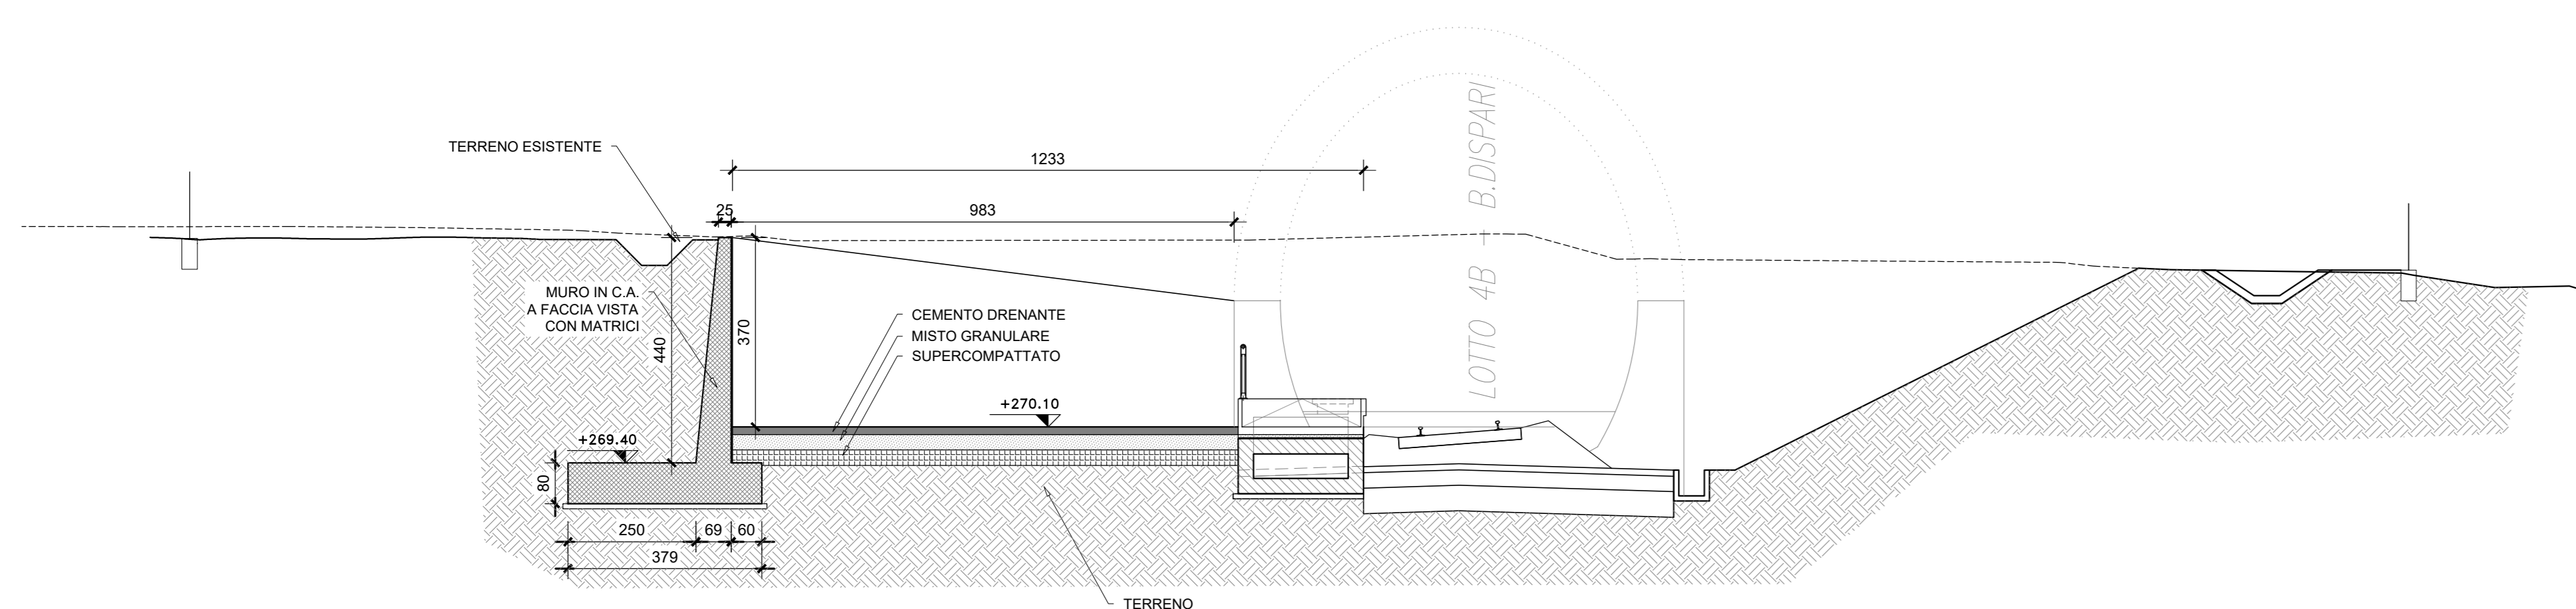

PARTICOLARE A
Scala 1:20

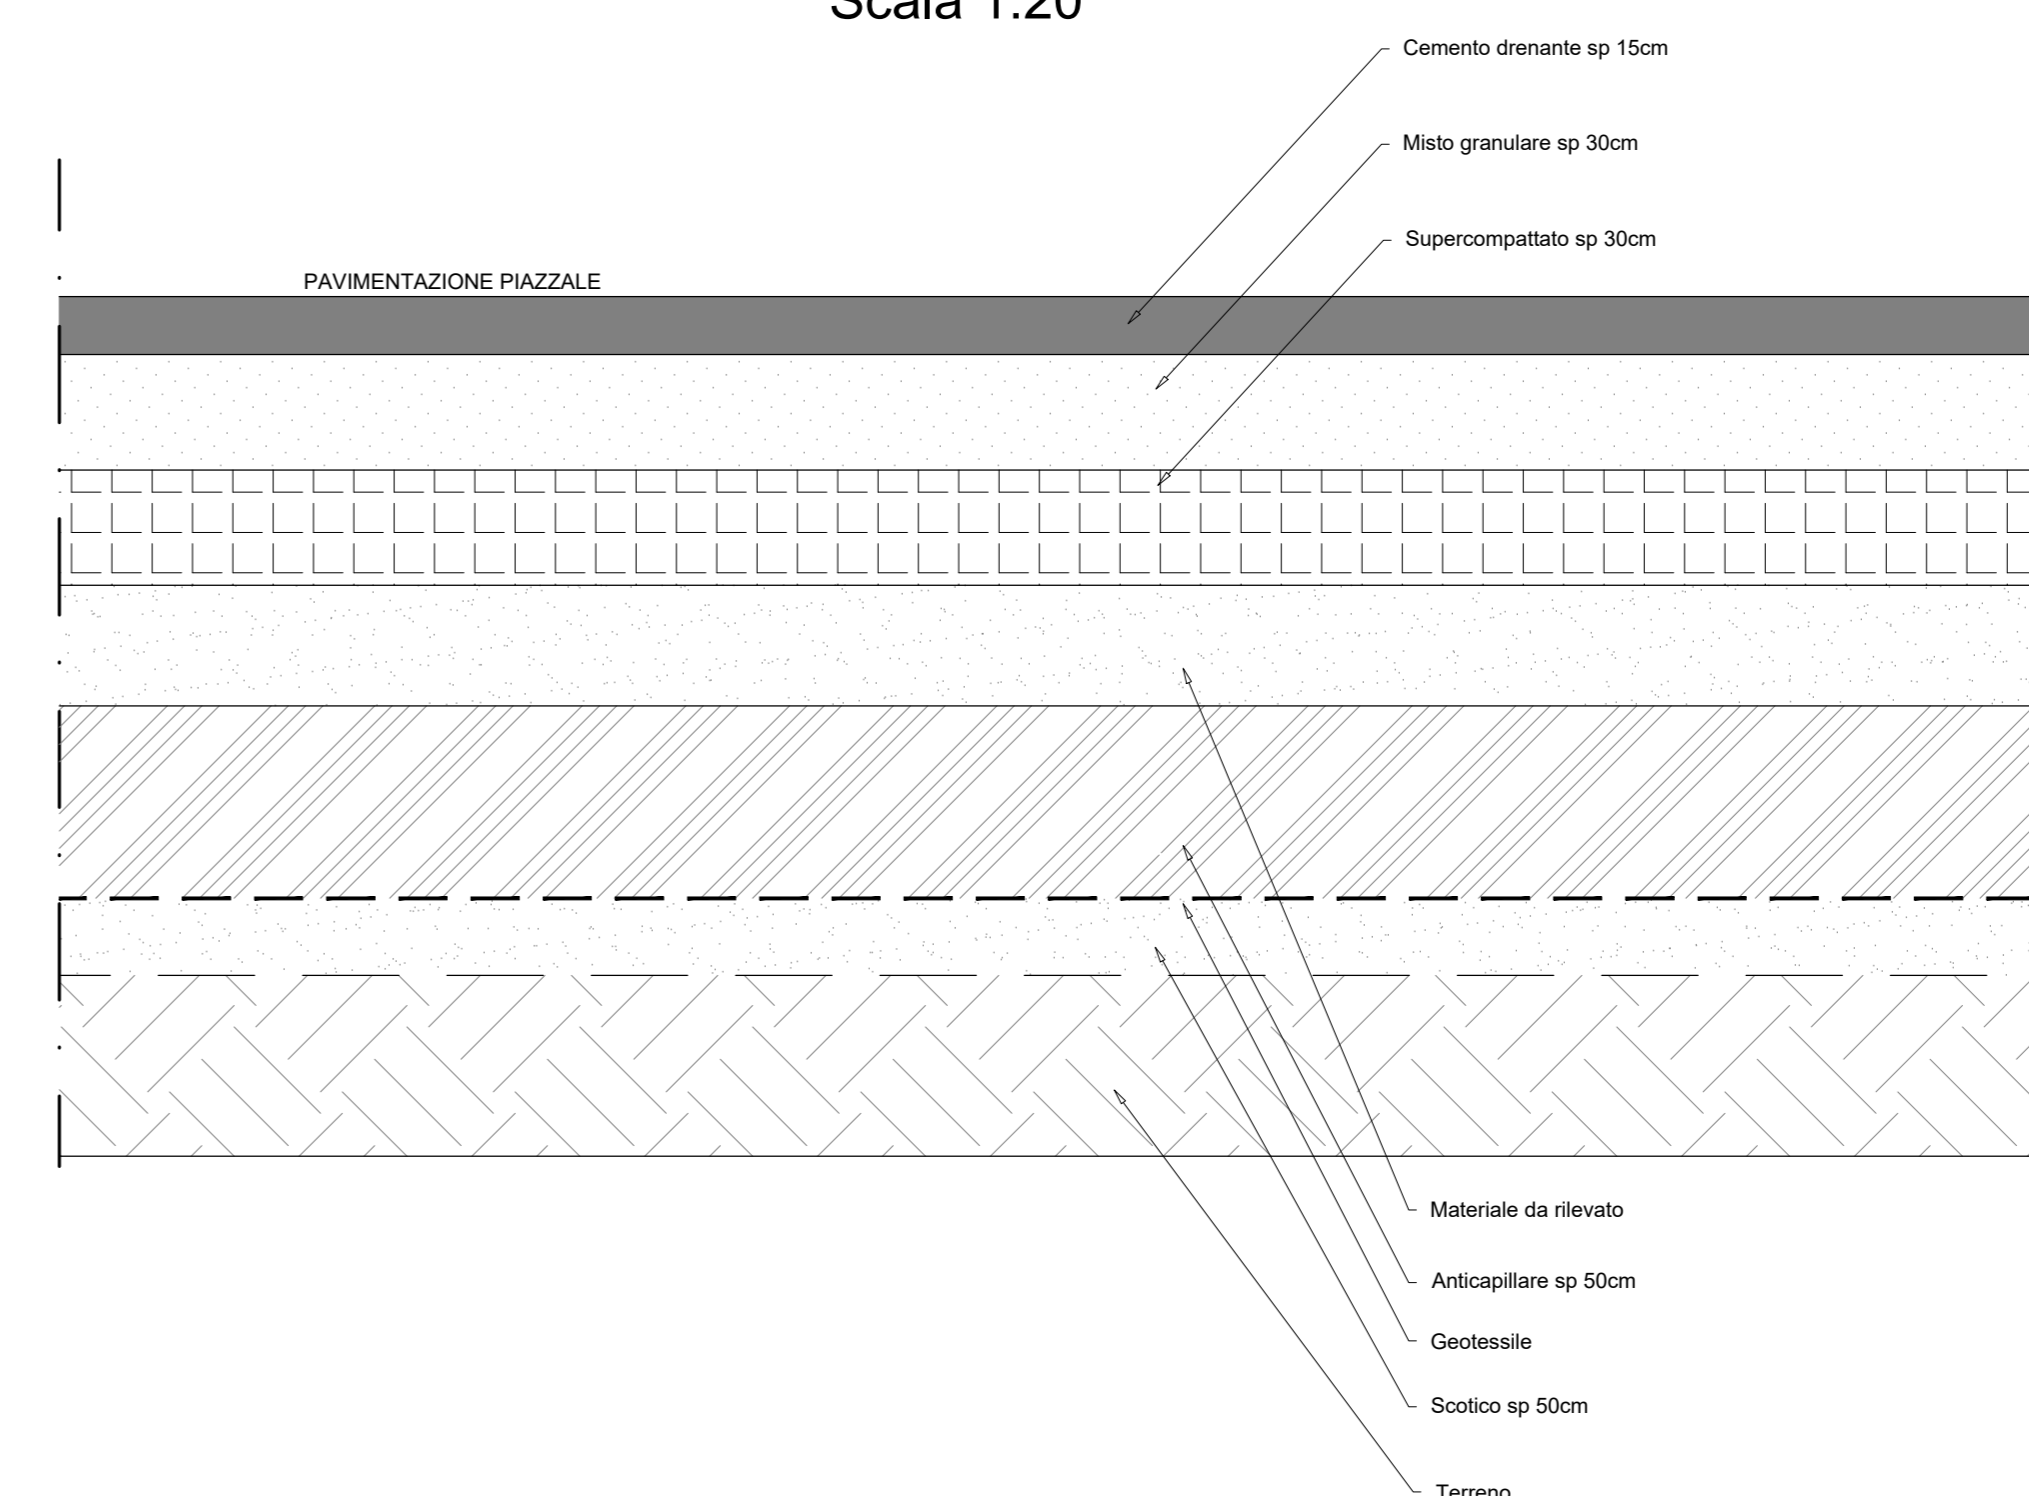

NB: Per i dettagli dello smaltimento idraulico si rimanda all'elaborato "RS3V40D29PAP10700002C10A"
NB: Per la tabella materiali e l'incidenza armature delle opere civili si rimanda all'elaborato "RS3V40D29TT000000001"

COMMITTENTE: **RFI** RETTE FERROVIARIE ITALIANE / **GRUPPO FERROVIE DELLO STATO ITALIANE**

PROGETTAZIONE: **ITALFERR** / **GRUPPO FERROVIE DELLO STATO ITALIANE**

DIRETTRICE FERROVIARIA MESSINA - CATANIA - PALERMO
NUOVO COLLEGAMENTO PALERMO - CATANIA

U.O. INFRASTRUTTURE CENTRO

PROGETTO DEFINITIVO

TRATTA NUOVA ENNA - DITTAINO (LOTTO 4B)
PIAZZALI

PT07 - Piazzale imbocco lato CT "Galleria Dittaino" GN03

Planimetria piazzale 2/2

SCALA: **Varie**

Rev.	Descrizione	Redatto	Data	Verificato	Data	Approvato	Data	Autorizzato	Data
A	Emissione esecutiva	M.Sera	Dicembre 2019	V. Canal	Dicembre 2019	F. Spasolino	Dicembre 2019	F. Spasolino	Febbraio 2020
B	Emissione esecutiva	M.Sera	Gennaio 2020	V. Canal	Gennaio 2020	F. Spasolino	Gennaio 2020	F. Spasolino	Gennaio 2020
C	Emissione esecutiva	M.Sera	Febbraio 2020	V. Canal	Febbraio 2020	F. Spasolino	Febbraio 2020	F. Spasolino	Febbraio 2020

File: RS3V40D29PAP10700002C.dwg n. Elab.: 514