



QUADRO D'UNIONE TAVOLE

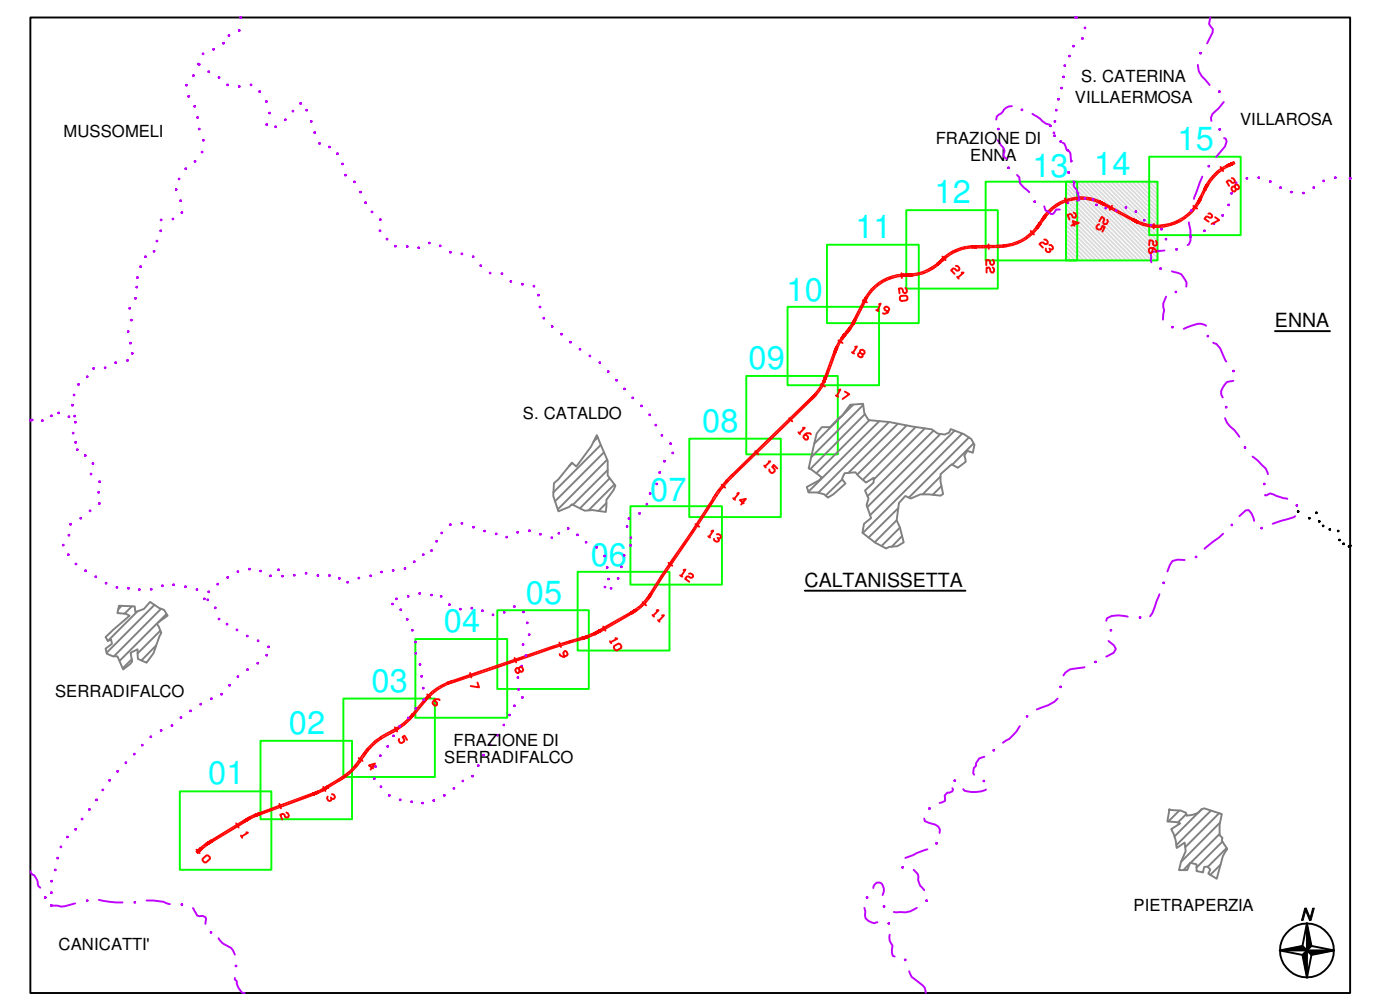

LEGENDA

- Bonifica superficiale e profonda h=5,00 mt
- Bonifica superficiale e profonda h=4,00 mt
- Bonifica superficiale e profonda h=3,00 mt
- Bonifica superficiale e profonda h=2,00 mt
- Bonifica superficiale
- Superficie a detrarre
- Superficie da eseguire
- Linee Telecom
- Linee Enel
- Condotta Acqua

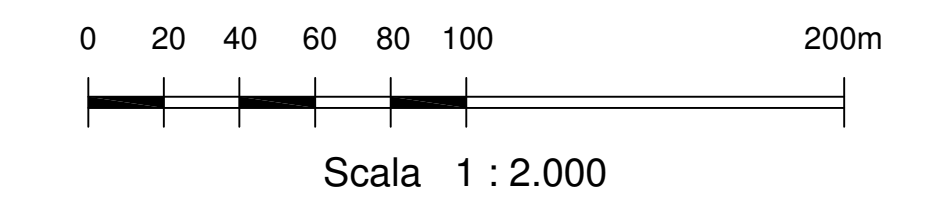

PA 12/09
 CORRIDOIO PLURIMODALE TIRRENICO - NORD EUROPA
 ITINERARIO AGRIGENTO - CALTANISSETTA - A19
 S.S. N° 640 "DI PORTO EMPEDOCLE"
 AMMODERNAMENTO E ADEGUAMENTO ALLA CAT. B DEL D.M. 5.11.2001
 Dal km 44+000 allo svincolo con l'A19
PROGETTO ESECUTIVO



BONIFICA DA ORDIGNI BELLICI
 Planimetria delle aree di intervento 14/15

Codice Unico Progetto (CUP) : F91B0900070001		Scala: 1:2000	
Codice Elaborato: PA12_09 - E 0 0 0 G E 2 0 6 B B 0 1 Z P 6 0 1 5 A			
F			
D			
C			
B	EMISSIONE	M. LITI	P. PAGLINI
A	Gennaio 2011	EMISSIONE	M. LITI P. PAGLINI
REV.	DATA	DESCRIZIONE	REDATTO VERIFICATO APPROVATO AUTORIZZATO
Responsabile del procedimento: Ing. MAURIZIO ARAMINI			

--	--	--	--	--