PIANTA QUOTA BANCHINA - scala 1:100

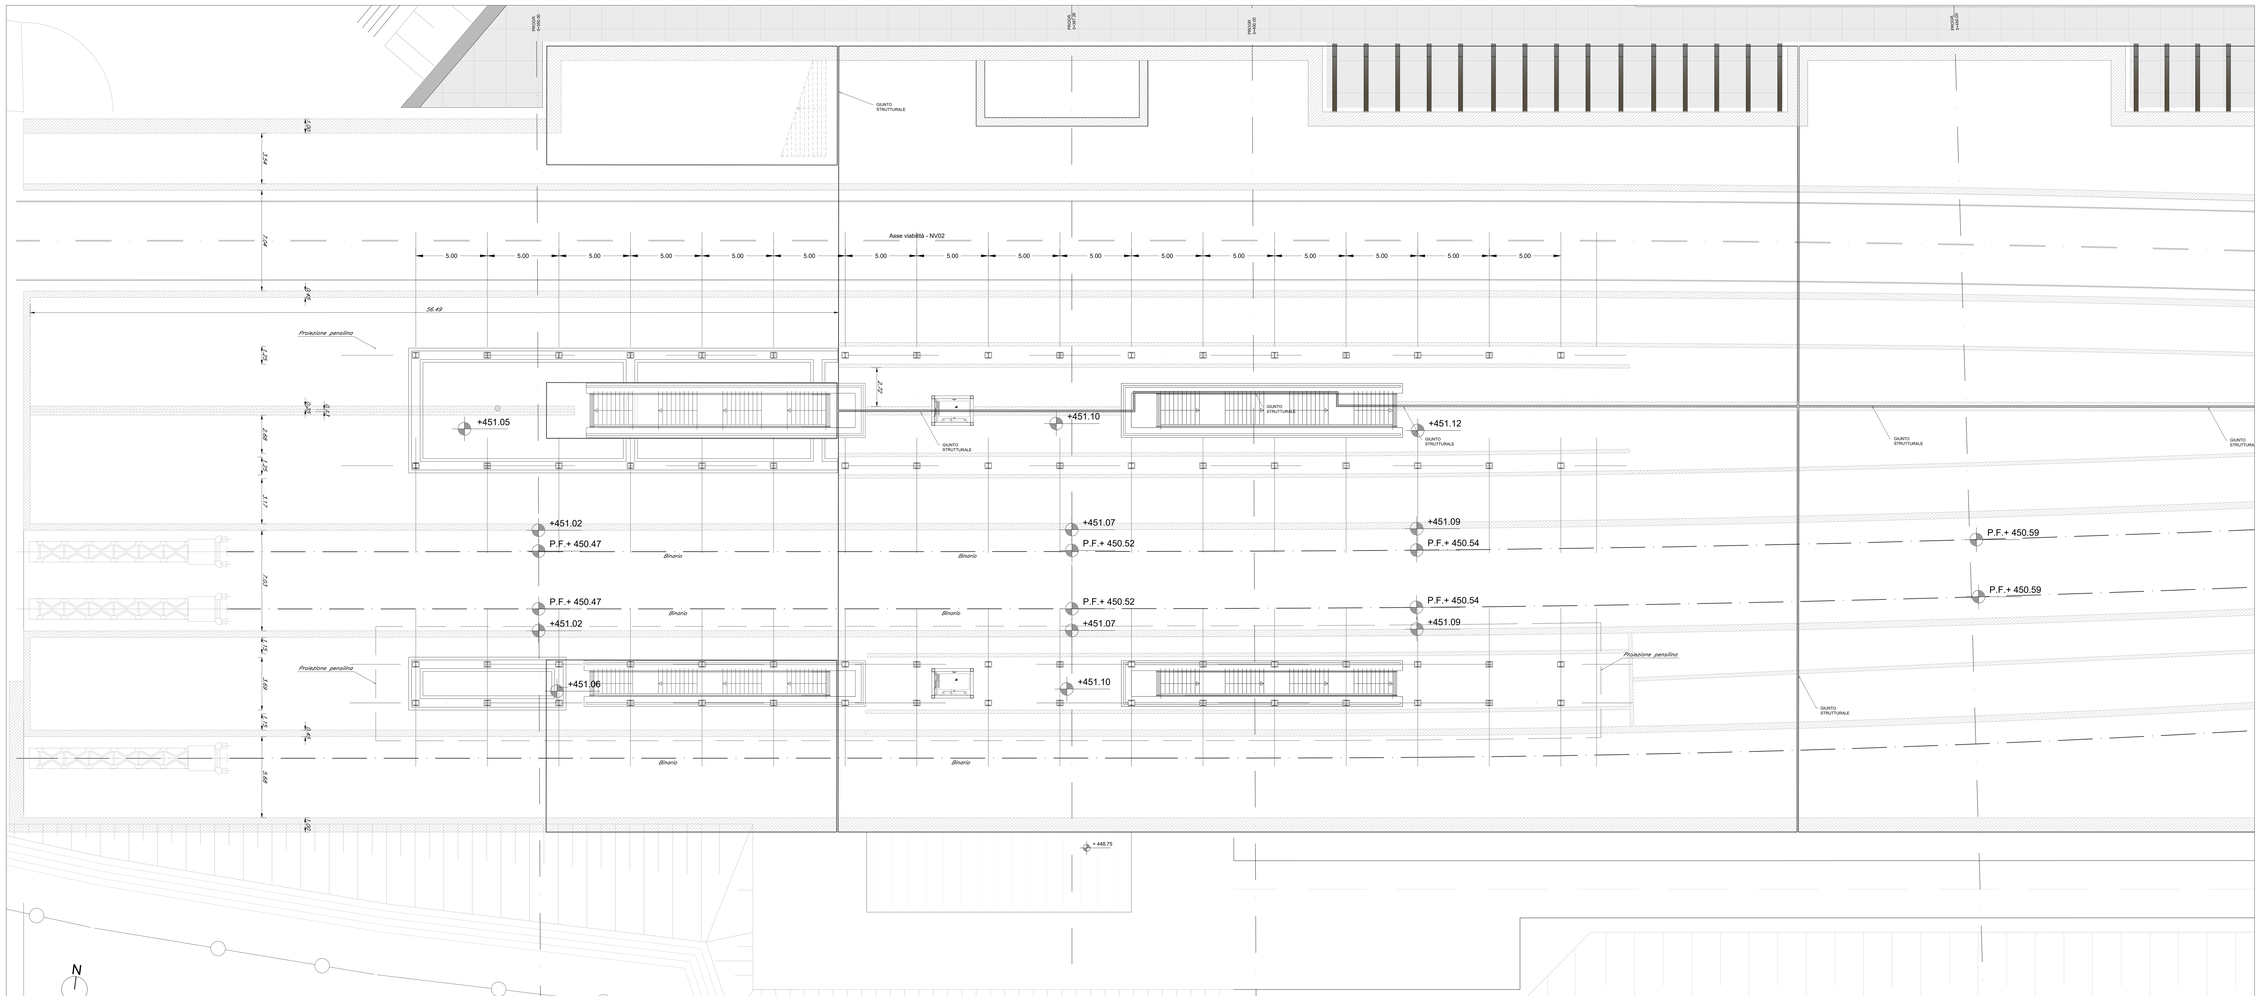

KEY PLAN

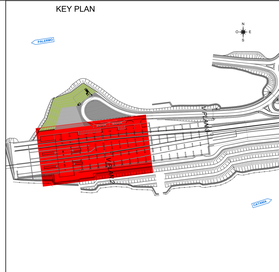

COMMITTENTE:

RFI RETE FERROVIARIA ITALIANA
GRUPPO FERROVIE DELLO STATO ITALIANE

PROGETTAZIONE:

ITALFERR
GRUPPO FERROVIE DELLO STATO ITALIANE

DIRETTRICE FERROVIARIA MESSINA - CATANIA - PALERMO

NUOVO COLLEGAMENTO PALERMO - CATANIA

U.O. INFRASTRUTTURE CENTRO

PROGETTO DEFINITIVO

TRATTA NUOVA ENNA - DITTAINO (LOTTO 4B)

FABBRICATI DI STAZIONE

FV01 - Stazione di Enna

Fabbricato viaggiatori
Planta quota banchine 1/2

SCALA: 1:100

COMMESSA	LOTTO	FASE	ENTE	TIPO DOC.	OPERA/DISCIPLINA	PROGR.	REV.
R S 3 V	4 0	D	2 9	A A	F V 0 1 0 0	0 0 1	C

Rev.	Descrizione	Redatto	Data	Verificato	Data	Approvato	Data	Autorizzato Data
A	Emissione esecutiva	M. Sanvi	Dicembre 2019	F. Di Nuzzo	Dicembre 2019	T. Ianniello	Dicembre 2019	
B	Emissione esecutiva	M. Sanvi	Gennaio 2020	F. Di Nuzzo	Gennaio 2020	T. Ianniello	Gennaio 2020	
C	Emissione esecutiva	M. Sanvi	Febbraio 2020	F. Di Nuzzo	Febbraio 2020	T. Ianniello	Febbraio 2020	

File: R3VA0200VAFV0100001.dwg

n. Elab.: 569