PIANTA QUOTA BANCHINA - scala 1:100

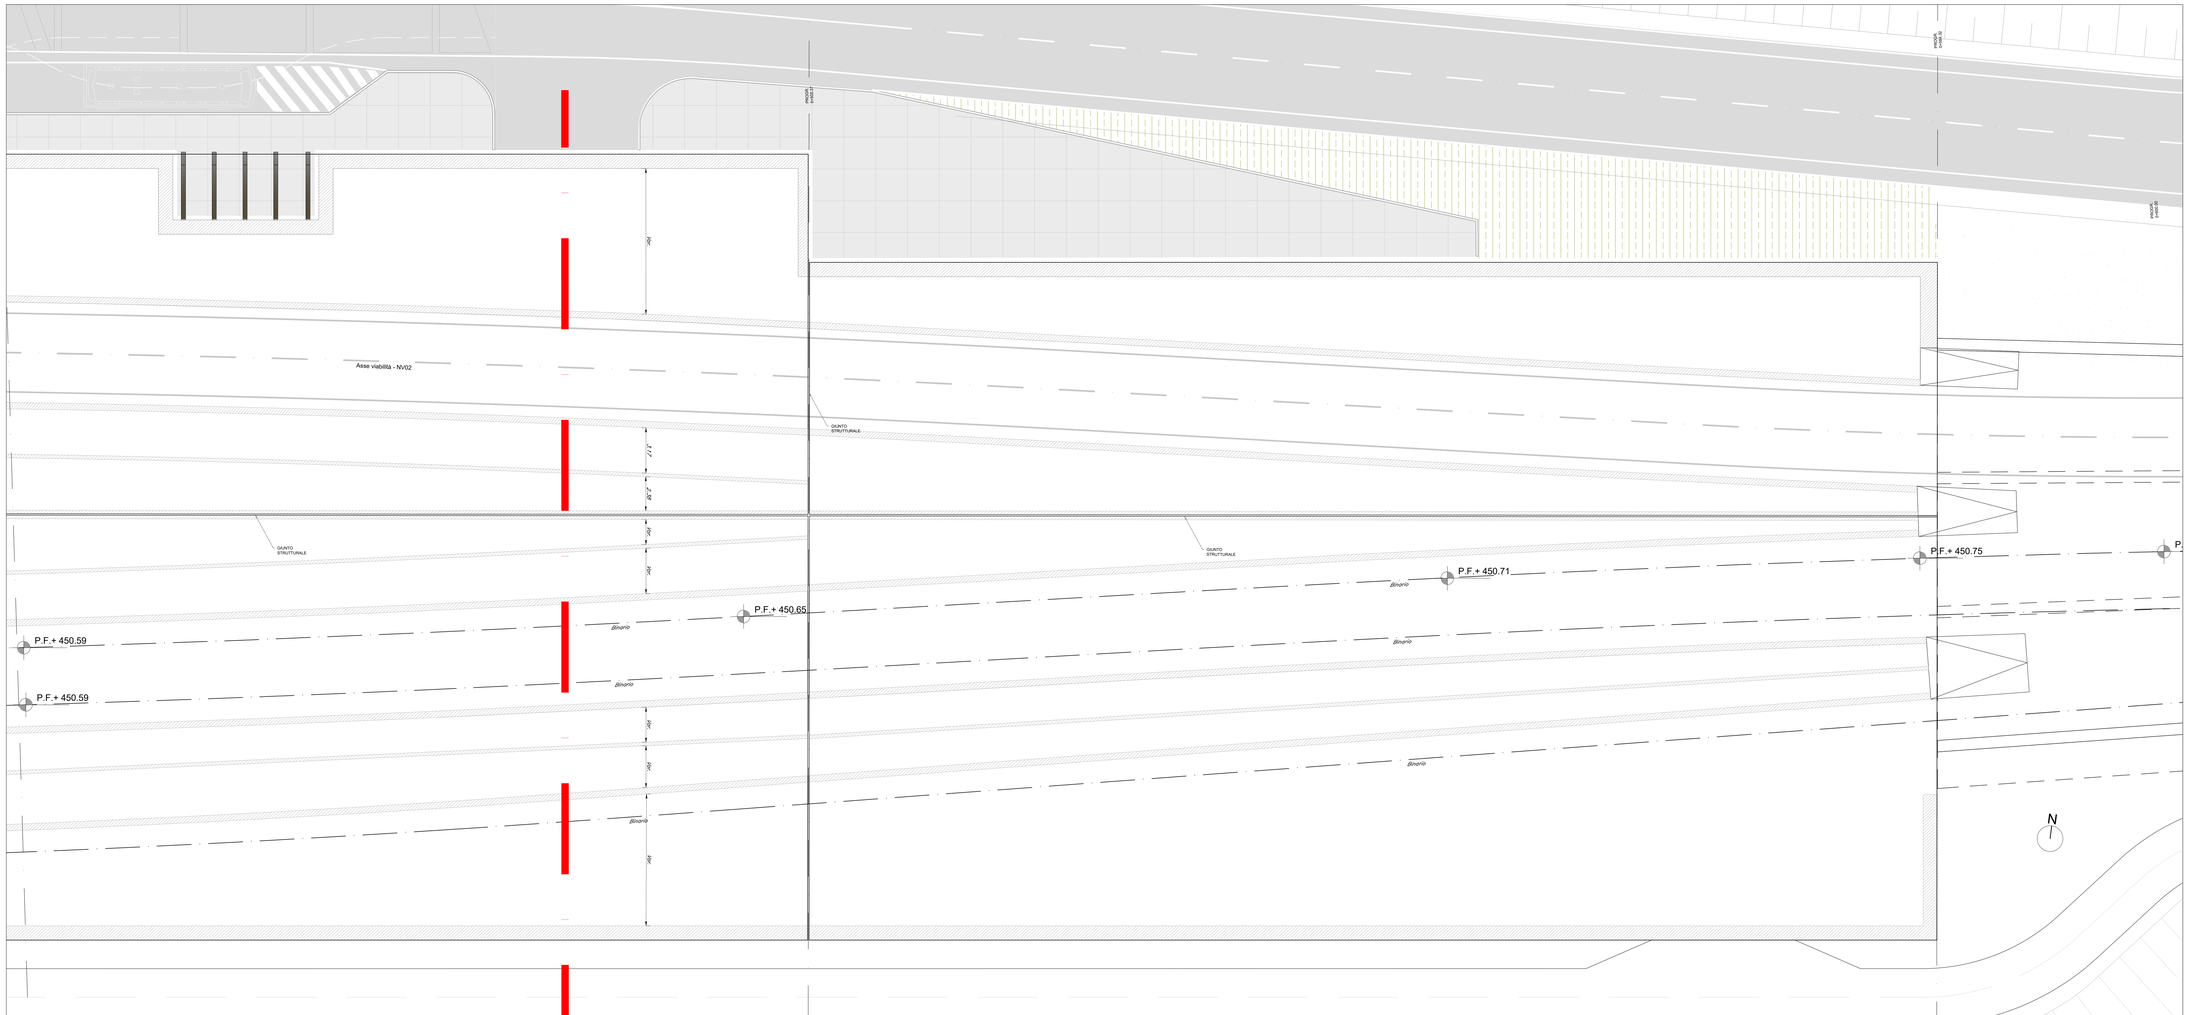

KEY PLAN

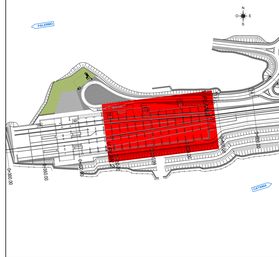

COMMITTENTE:

RFI RETE FERROVIARIA ITALIANA
GRUPPO FERROVIE DELLO STATO ITALIANE

PROGETTAZIONE:

ITALFERR
GRUPPO FERROVIE DELLO STATO ITALIANE

DIRETTRICE FERROVIARIA MESSINA - CATANIA - PALERMO

NUOVO COLLEGAMENTO PALERMO - CATANIA

U.O. INFRASTRUTTURE CENTRO

PROGETTO DEFINITIVO

TRATTA NUOVA ENNA - DITTAINO (LOTTO 4B)

FABBRICATI DI STAZIONE

FV01 - Stazione di Enna

Fabbricato viaggiatori
Planta quota banchine 2/2

SCALA: 1:100

COMMESSA	LOTTO	FASE	ENTE	TIPO DOC.	OPERA/DISCIPLINA	PROGR.	REV.
RS3V	40	D	29	AA	FV0100	003	C

Rev.	Descrizione	Redatto	Data	Verificato	Data	Approvato	Data	Autorizzato Data
A	Emissione esecutiva	M. Sanvi	Dicembre 2017	F. Di Nuzzo	Dicembre 2017	F. Ianniello	Dicembre 2017	
B	Emissione esecutiva	M. Sanvi	Gennaio 2020	F. Di Nuzzo	Gennaio 2020	F. Ianniello	Gennaio 2020	
C	Emissione esecutiva	M. Sanvi	Febbraio 2020	F. Di Nuzzo	Febbraio 2020	F. Ianniello	Febbraio 2020	

File: RS3V40D29AFV0100003C.dwg

n. Elab.: 569_2