


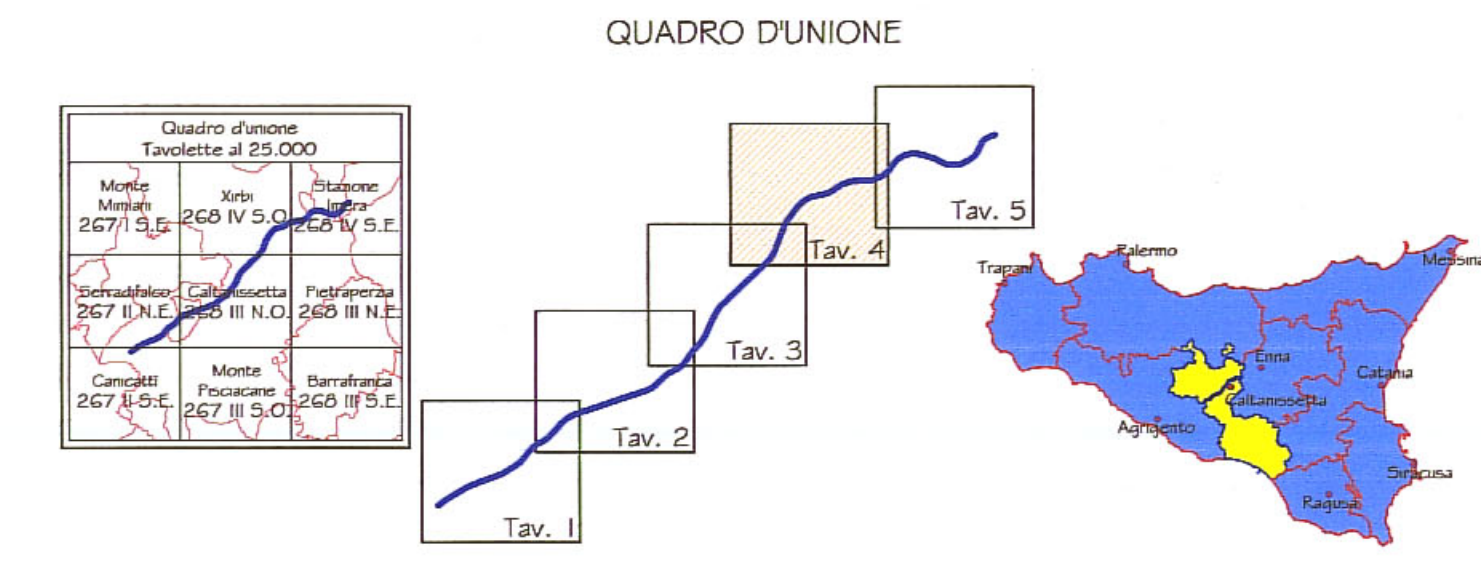

- Aree archeologiche**
- Vincoli archeologici decretati L. 1089/39
  - Siti archeologici ricognizione aprile 2006
  - Aree di interesse archeologico
- Tipologia di sito archeologico**
- NECROPOLI
  - Età del bronzo
  - Età greca
  - Età tardo antica
  - INSEDIAMENTO ABITATIVO
  - Eneolitico
  - Età greca
  - AREA DI FRAMMENTI
  - Età greca
  - Età romana
  - AREA DI FRAMMENTI E NECROPOLI
  - Tardo antica
  - INSEDIAMENTO ABITATIVO E NECROPOLI
  - Eneolitico
  - Età del bronzo
  - Età protostonica
  - Età greca
  - INSEDIAMENTO ABITATIVO E AREA SACRA
  - Età del bronzo
  - Età protostonica
- Progetto stradale**
- Tracciato esistente SS 640
  - Tracciato Proposto
- Confini comunali**
- Confini provinciali**



**ANAS S.p.A.**  
DIREZIONE CENTRALE PROGRAMMAZIONE PROGETTAZIONE

**PA 12/09**  
**CORRIDOIO PLURIMODALE TIRRENICO - NORD EUROPA**  
**ITINERARIO AGRIGENTO - CALTANISSETTA - A19**  
**S.S. N° 640 "DI PORTO EMPEDOCLE"**  
**AMMODERNAMENTO E ADEGUAMENTO ALLA CAT. B DEL D.M. 5.11.2001**  
Dal km 44+000 allo svincolo con l'A19

**PROGETTO ESECUTIVO**

Contraente Generale: **Empedocle** s.p.a.

**ARCHEOLOGIA**  
Carta delle presenze archeologiche - Tav. 1/5

Codice Unico Progetto (CUP) : F91B09000070001

Codice Elaborato: PA12\_09 - E 000GE207AR01ZG4002A Scale: 1:10.000

F					
E					
D					
C					
B					
A	Gennaio 2011	EMISSIONE		M. LITI	P. PAGLINI
REV.	DATA	DESCRIZIONE	REDDATO	VERIFICATO	APPROVATO

Responsabile del procedimento: Ing. MAURIZIO ARAMINI

**Il Progettista:** **GIAN LUCA MENCHINI** ORDINE DEGLI INGEGNERI DI FIRENZE N° 4533

**Il Consulente Specialista:** **Dott. Geol. D'ANGELO MAURIZIO** N. 1807

**Il Geologo:** **Dott. Geol. ALESSANDRO SARTORI** N. 14853

**Il Coordinatore per la sicurezza in fase di progetto:** **Dott. Ing. PEPPINO MARASCIANO** N. 14447