


- Aree archeologiche**
- Vincoli archeologici decretati L. 1089/39
 - Siti archeologici riconosciuti aprile 2006
 - Aree di interesse archeologico
- Tipologia di sito archeologico**
- NECROPOLI
 - Età del bronzo
 - Età greca
 - Età romana
 - Età tardo antica
 - INSEDIAMENTO ABITATIVO
 - Eneolitico
 - Età greca
 - AREA DI FRAMMENTI
 - Età greca
 - Età romana
 - AREA DI FRAMMENTI E NECROPOLI
 - Tardo antica
 - INSEDIAMENTO ABITATIVO E NECROPOLI
 - Eneolitico
 - Età del bronzo
 - Età protostonica
 - Età greca
 - INSEDIAMENTO ABITATIVO E AREA SACRA
 - Età del bronzo
 - Età protostonica
- Progetto stradale**
- Tracciato esistente SS 640
 - Tracciato Proposto
- Confini comunali**
- Confini comunali
 - Confini provinciali

QUADRO D'UNIONE

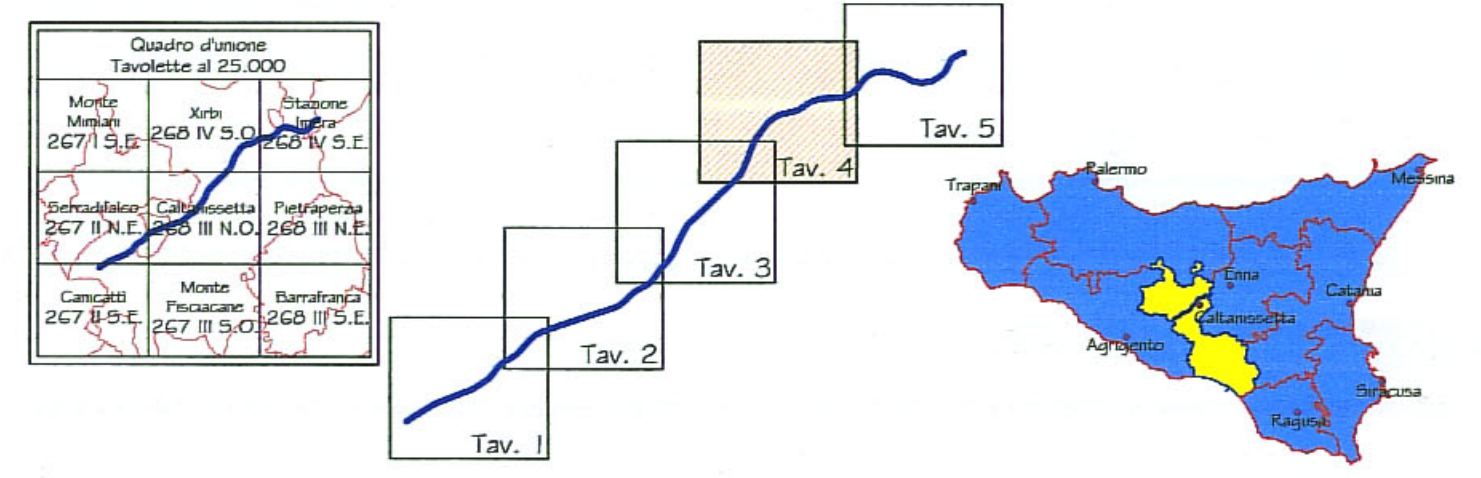

PA 12/09
 CORRIDOIO PLURIMODALE TIRRENICO - NORD EUROPA
 ITINERARIO AGRIGENTO - CALTANISSETTA - A19
 S.S. N° 640 "DI PORTO EMPEDOCLE"
 AMMODERNAMENTO E ADEGUAMENTO ALLA CAT. B DEL D.M. 5.11.2001
 Dal km 44+000 allo svincolo con l'A19

PROGETTO ESECUTIVO



ARCHEOLOGIA

Carta delle presenze archeologiche - Tav. 2/5

Codice Unico Progetto (CUP) : F91B09000070001

Codice Elaborato: PA12_09 - E 000GE207AR01ZIG4003A Scale: 1:10.000

F					
D					
C					
B					
A	Gennaio 2011	EMISSIONE		M. LITI	P. PAGLINI
REV.	DATA	DESCRIZIONE	REDATTO	VERIFICATO	APPROVATO
Responsabile del procedimento:		Ing. MAURIZIO ARAMINI			

Il Consulente Specialista:

Il Geologo:

Il Coordinatore per la sicurezza in fase di progetto:

Il Direttore dei lavori: