



CUNICOLI PARALLELI
SINGOLO BINARIO

SCAVO MECCANIZZATO
SEZIONE CORRENTE

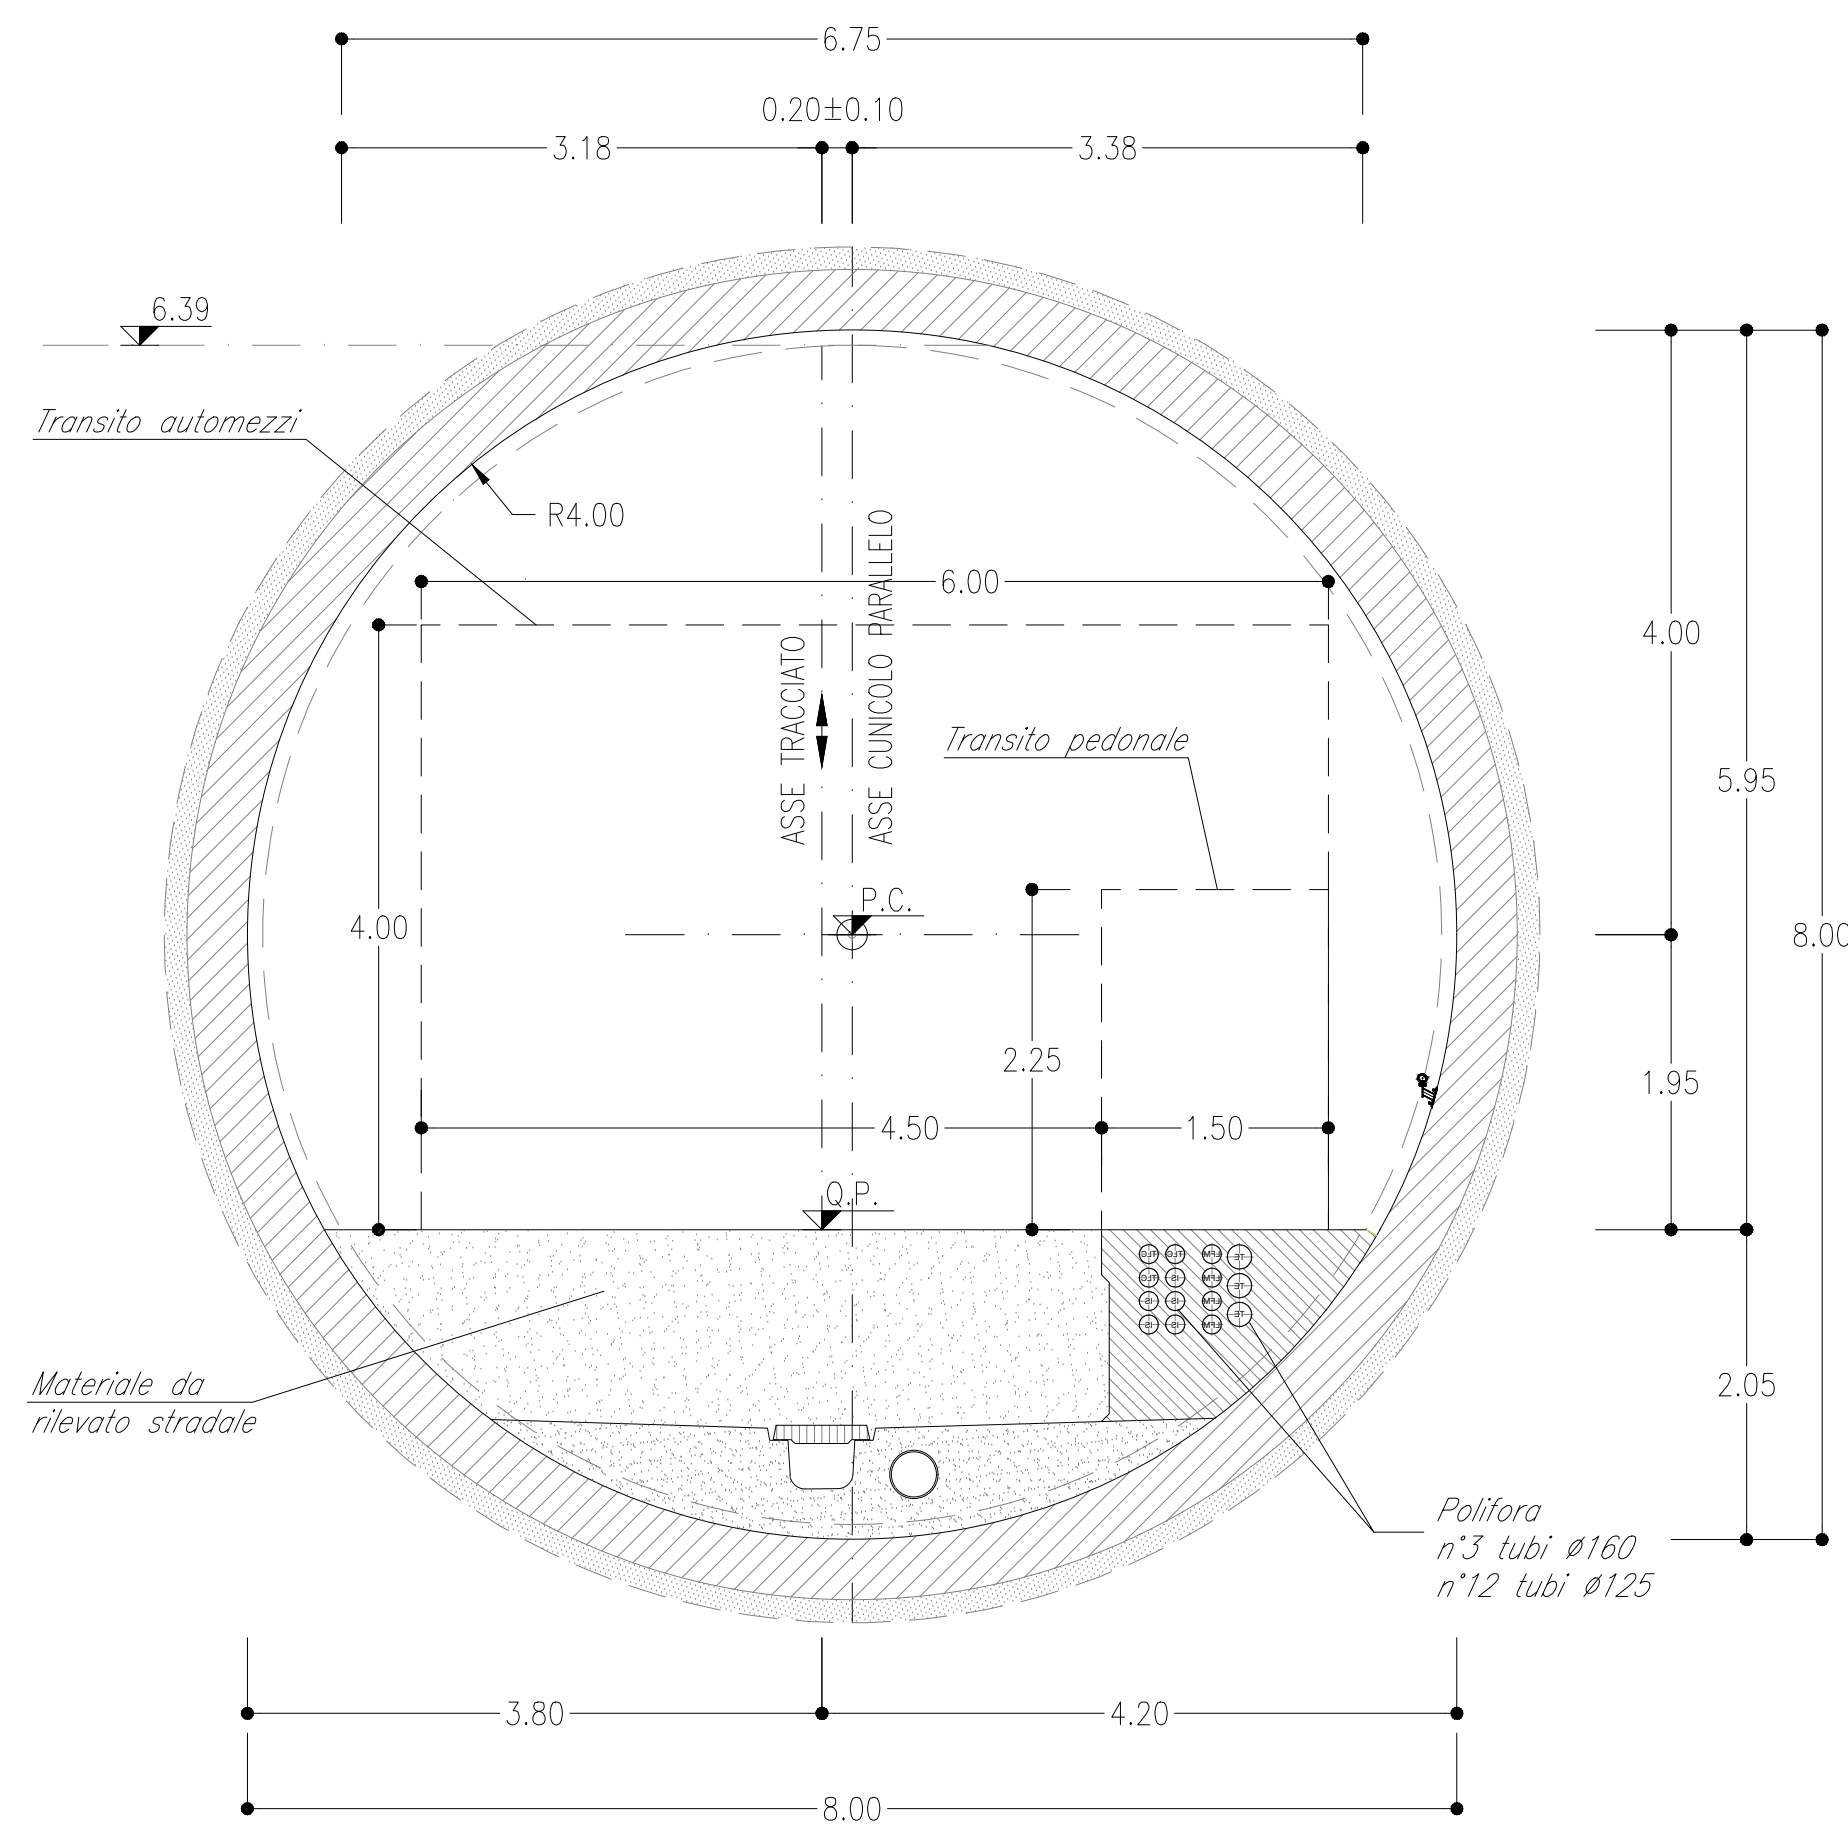


CUNICOLI PARALLELI
SINGOLO BINARIO

SCAVO MECCANIZZATO
SEZIONE IN CORRISPONDENZA DEI POZZETTI DI RIMANDO

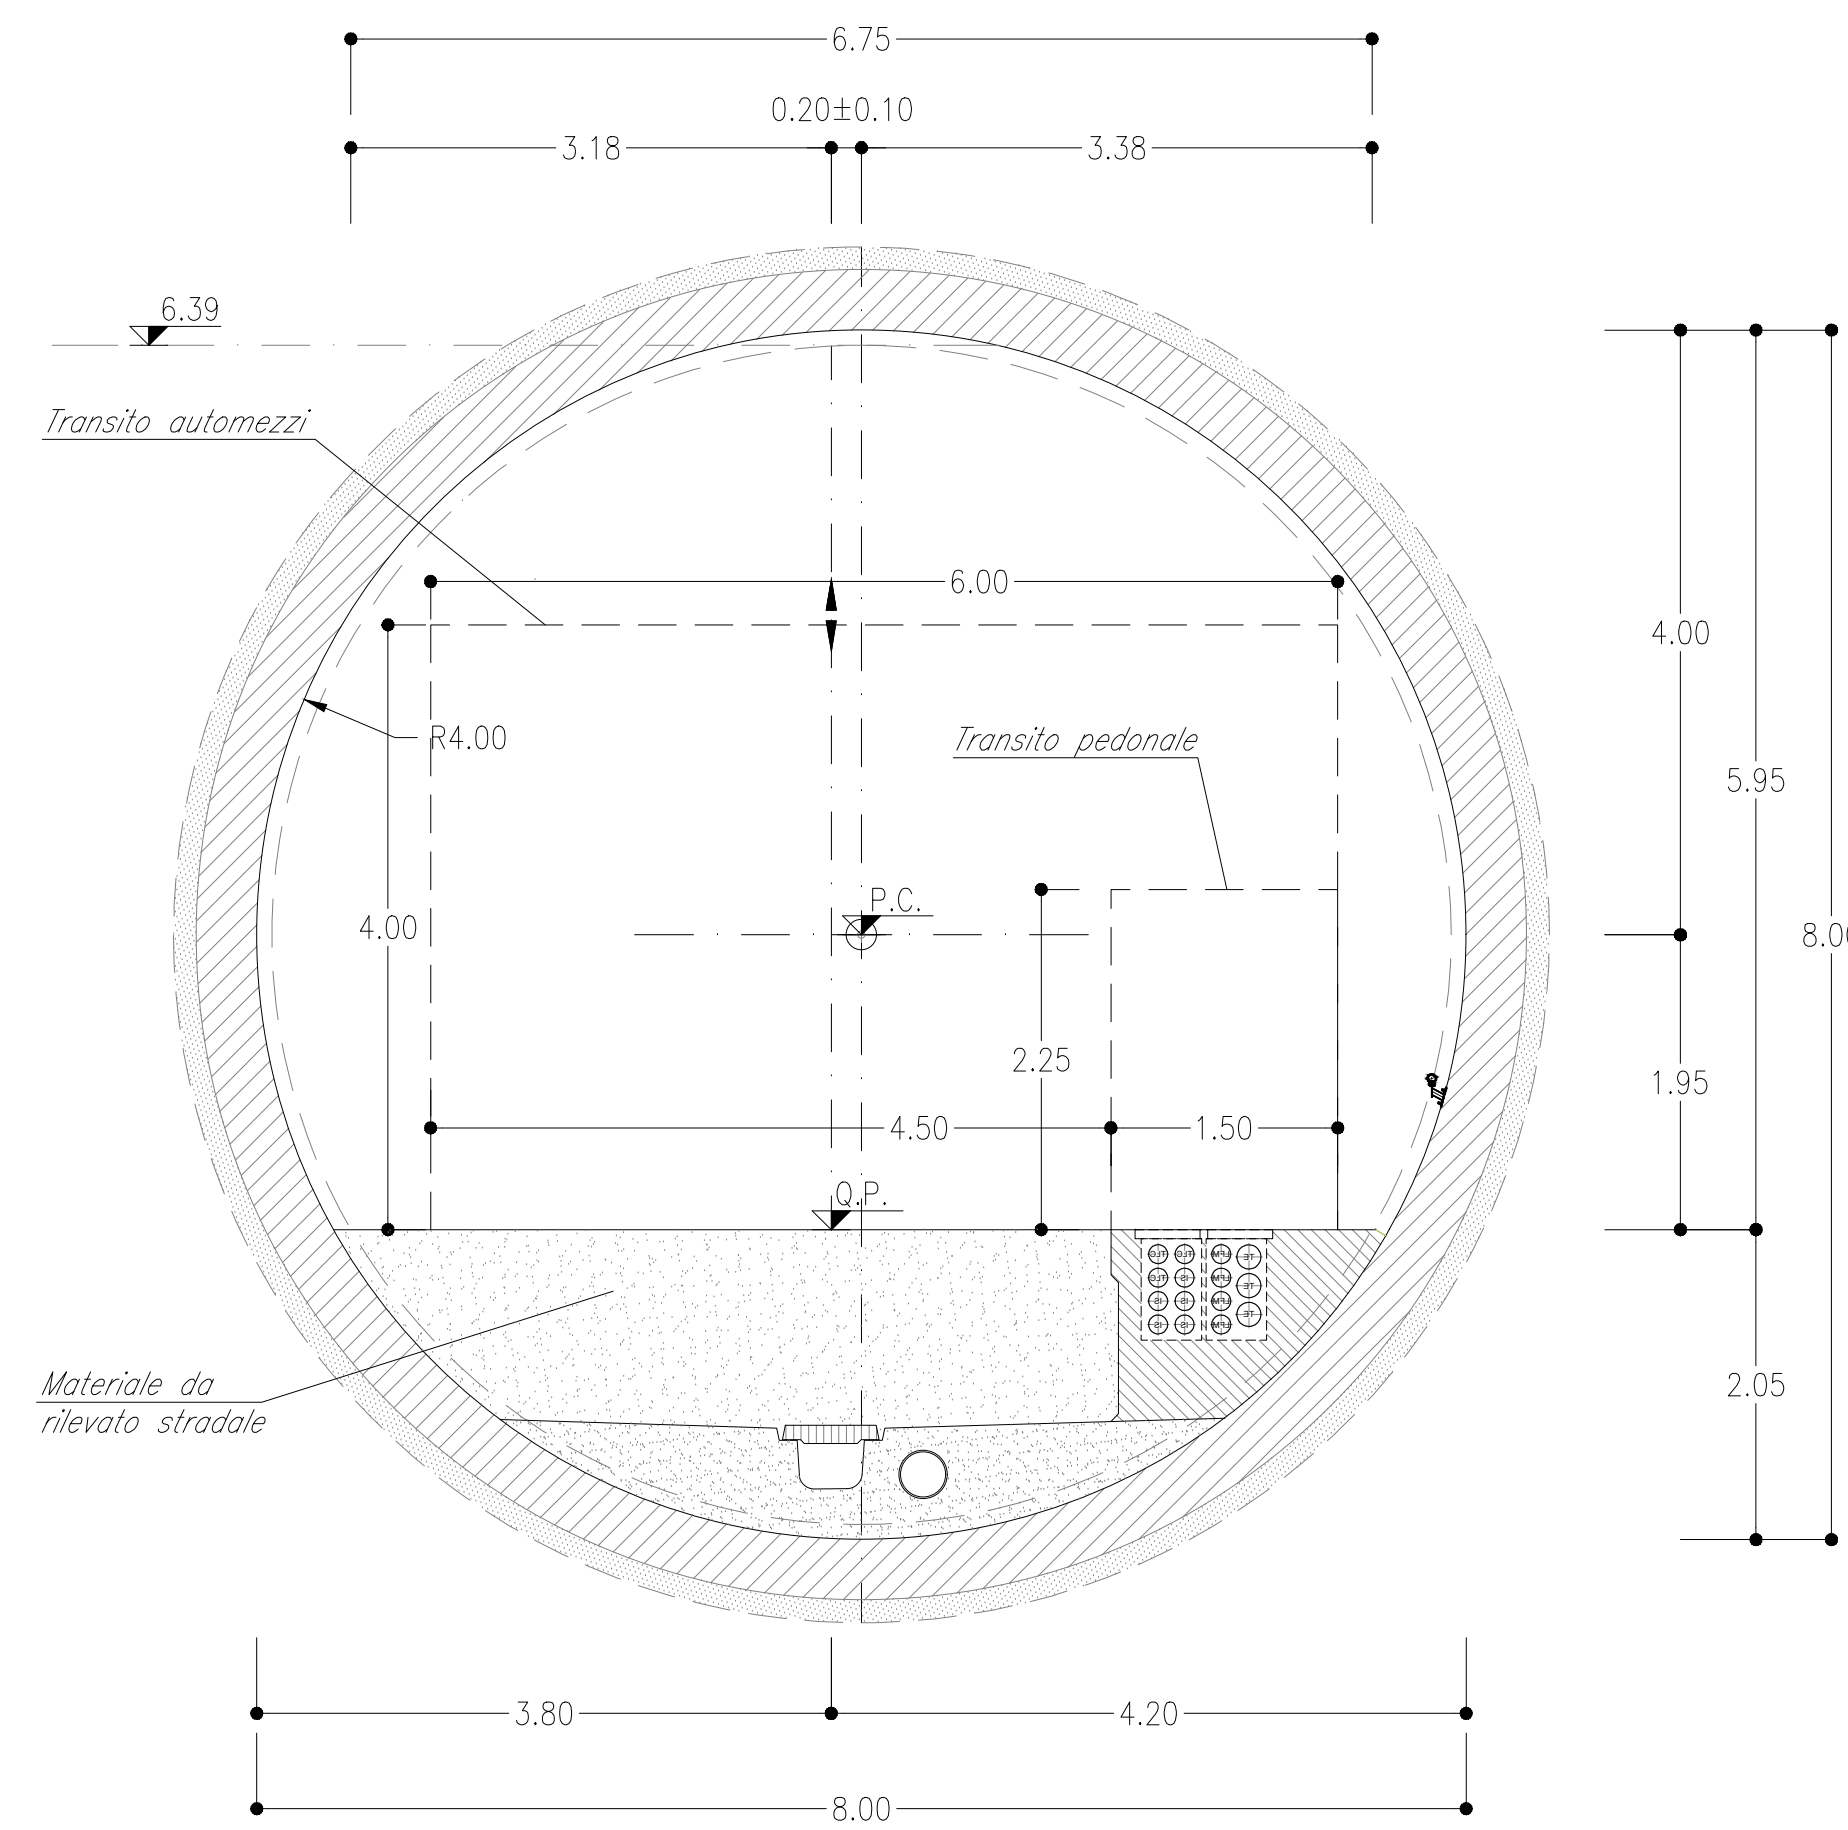


CUNICOLI PARALLELI
SINGOLO BINARIO

SCAVO MECCANIZZATO
SEZIONE IN CORRISPONDENZA DELLE NICCHIE STANDARD OGNI 250m

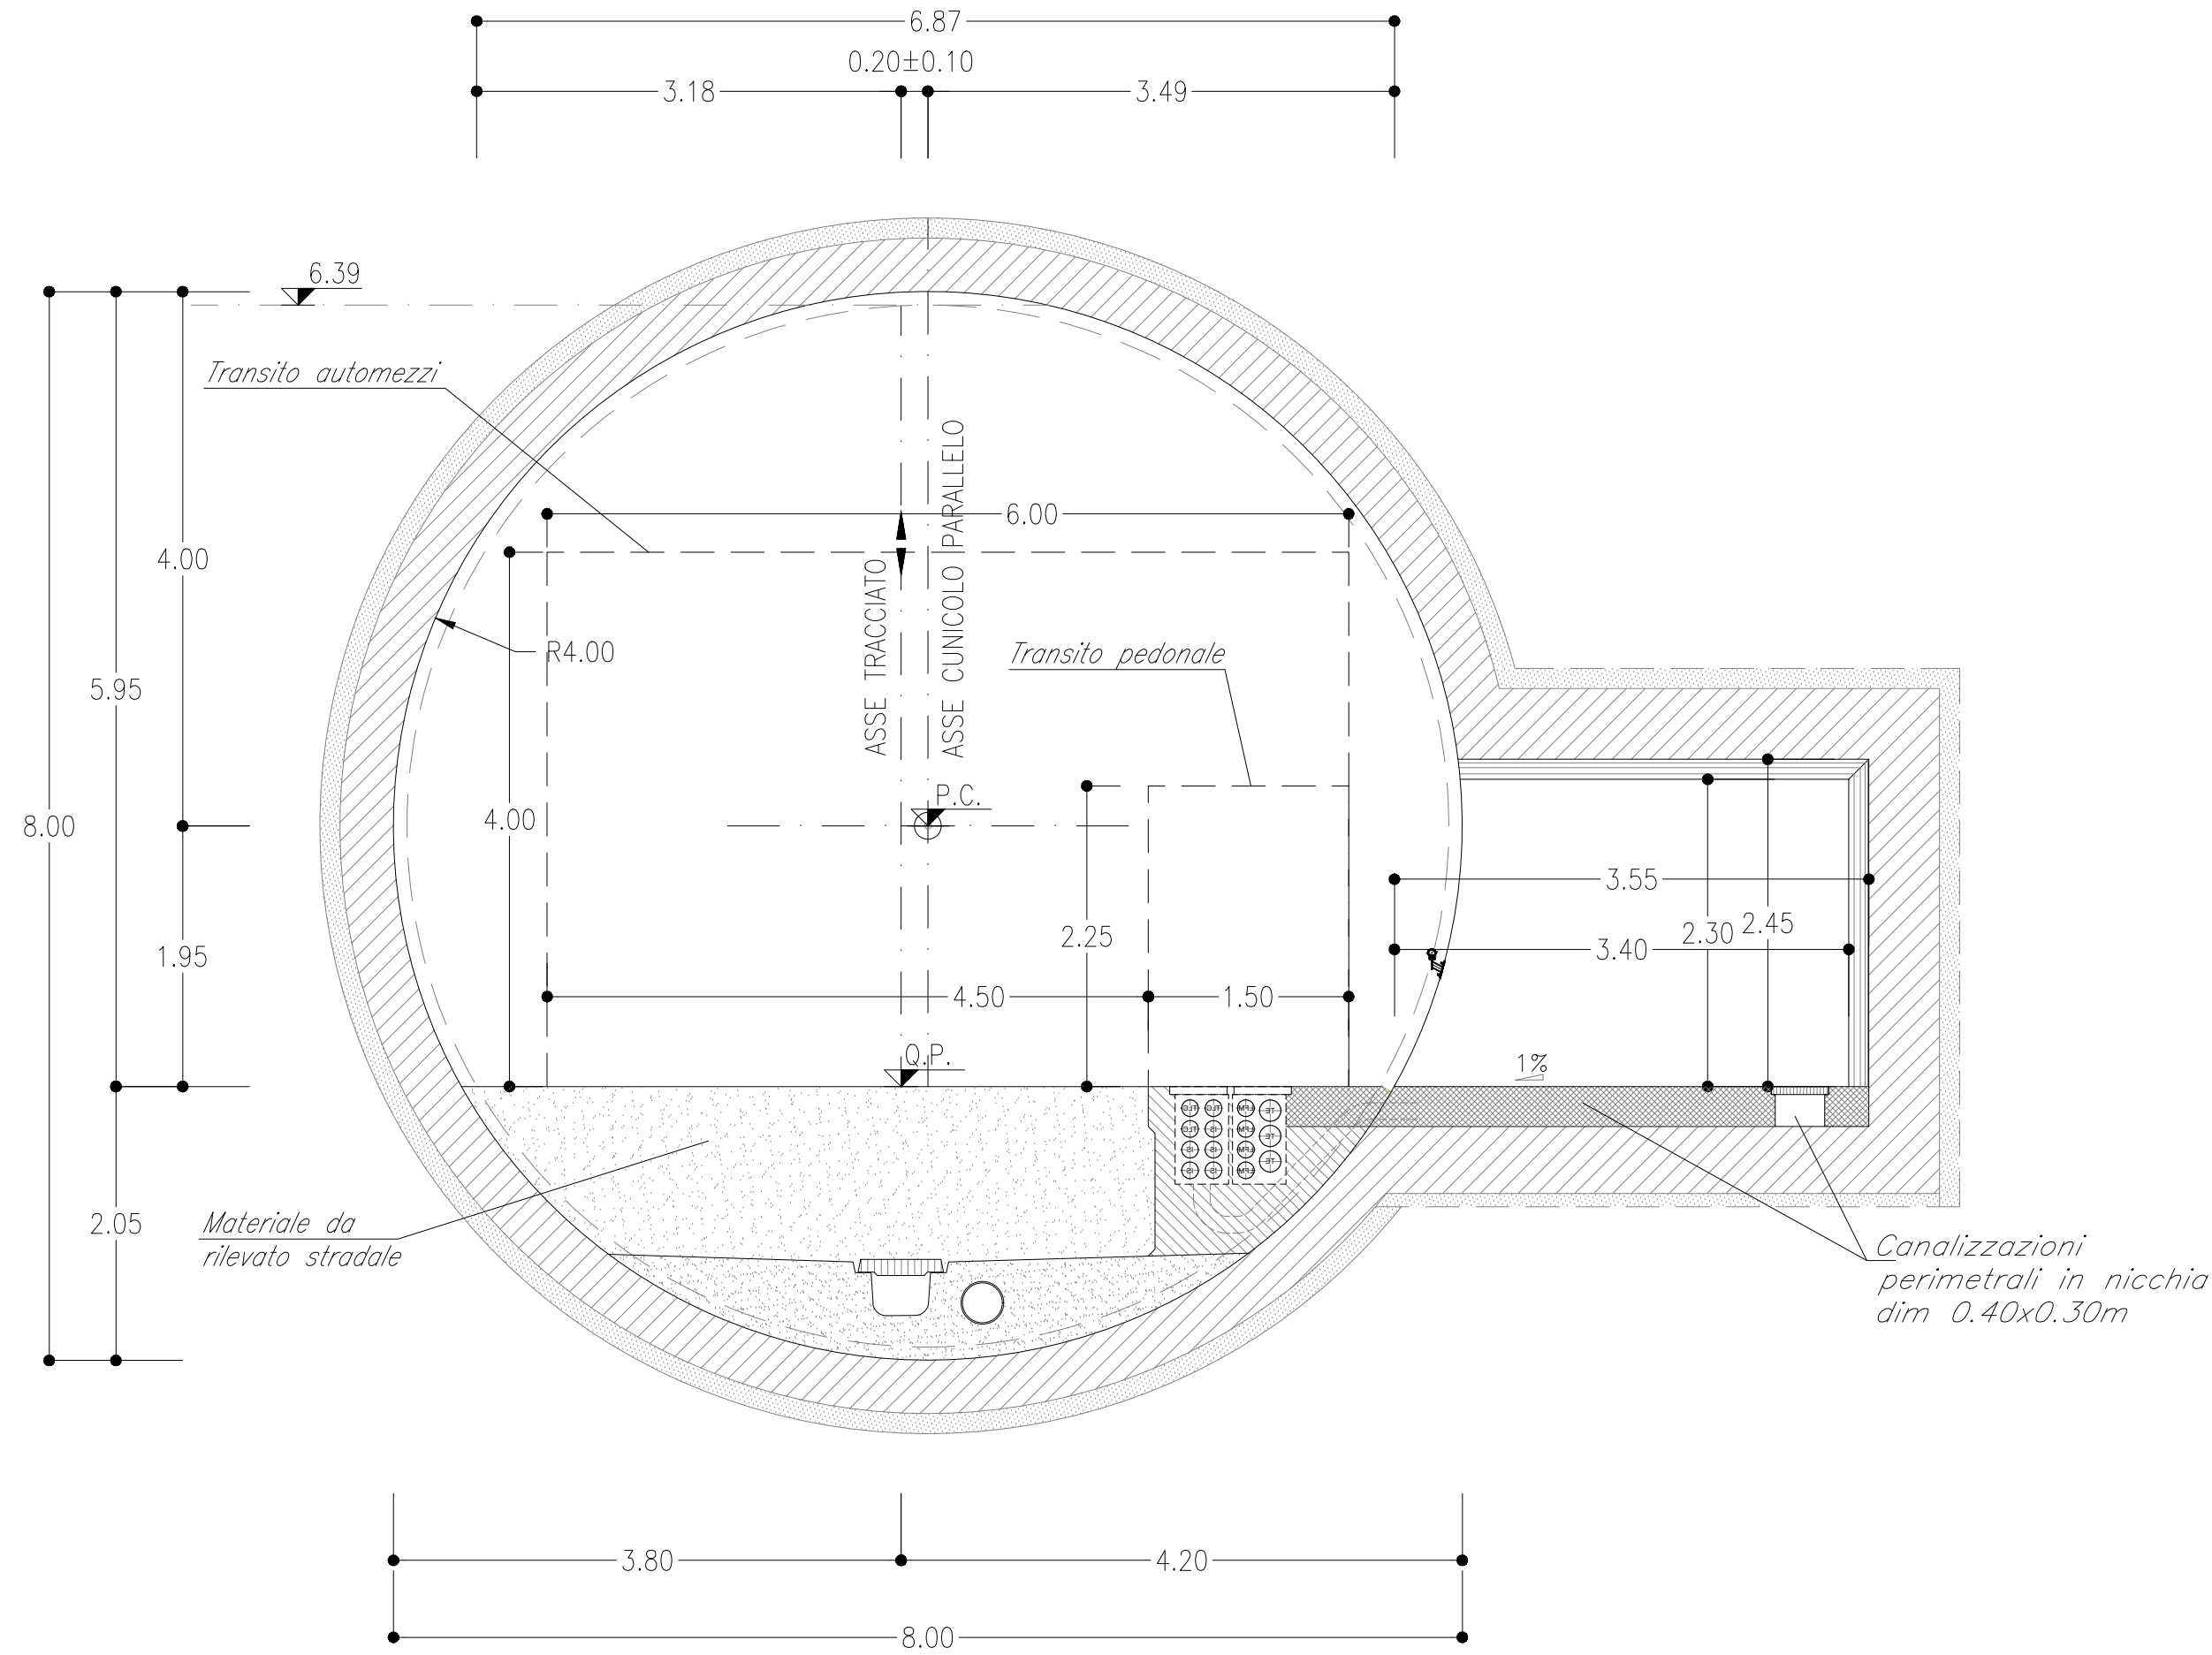


CUNICOLI PARALLELI
SINGOLO BINARIO

SCAVO MECCANIZZATO
SEZIONE IN CORRISPONDENZA DELLE NICCHIE IS E TE

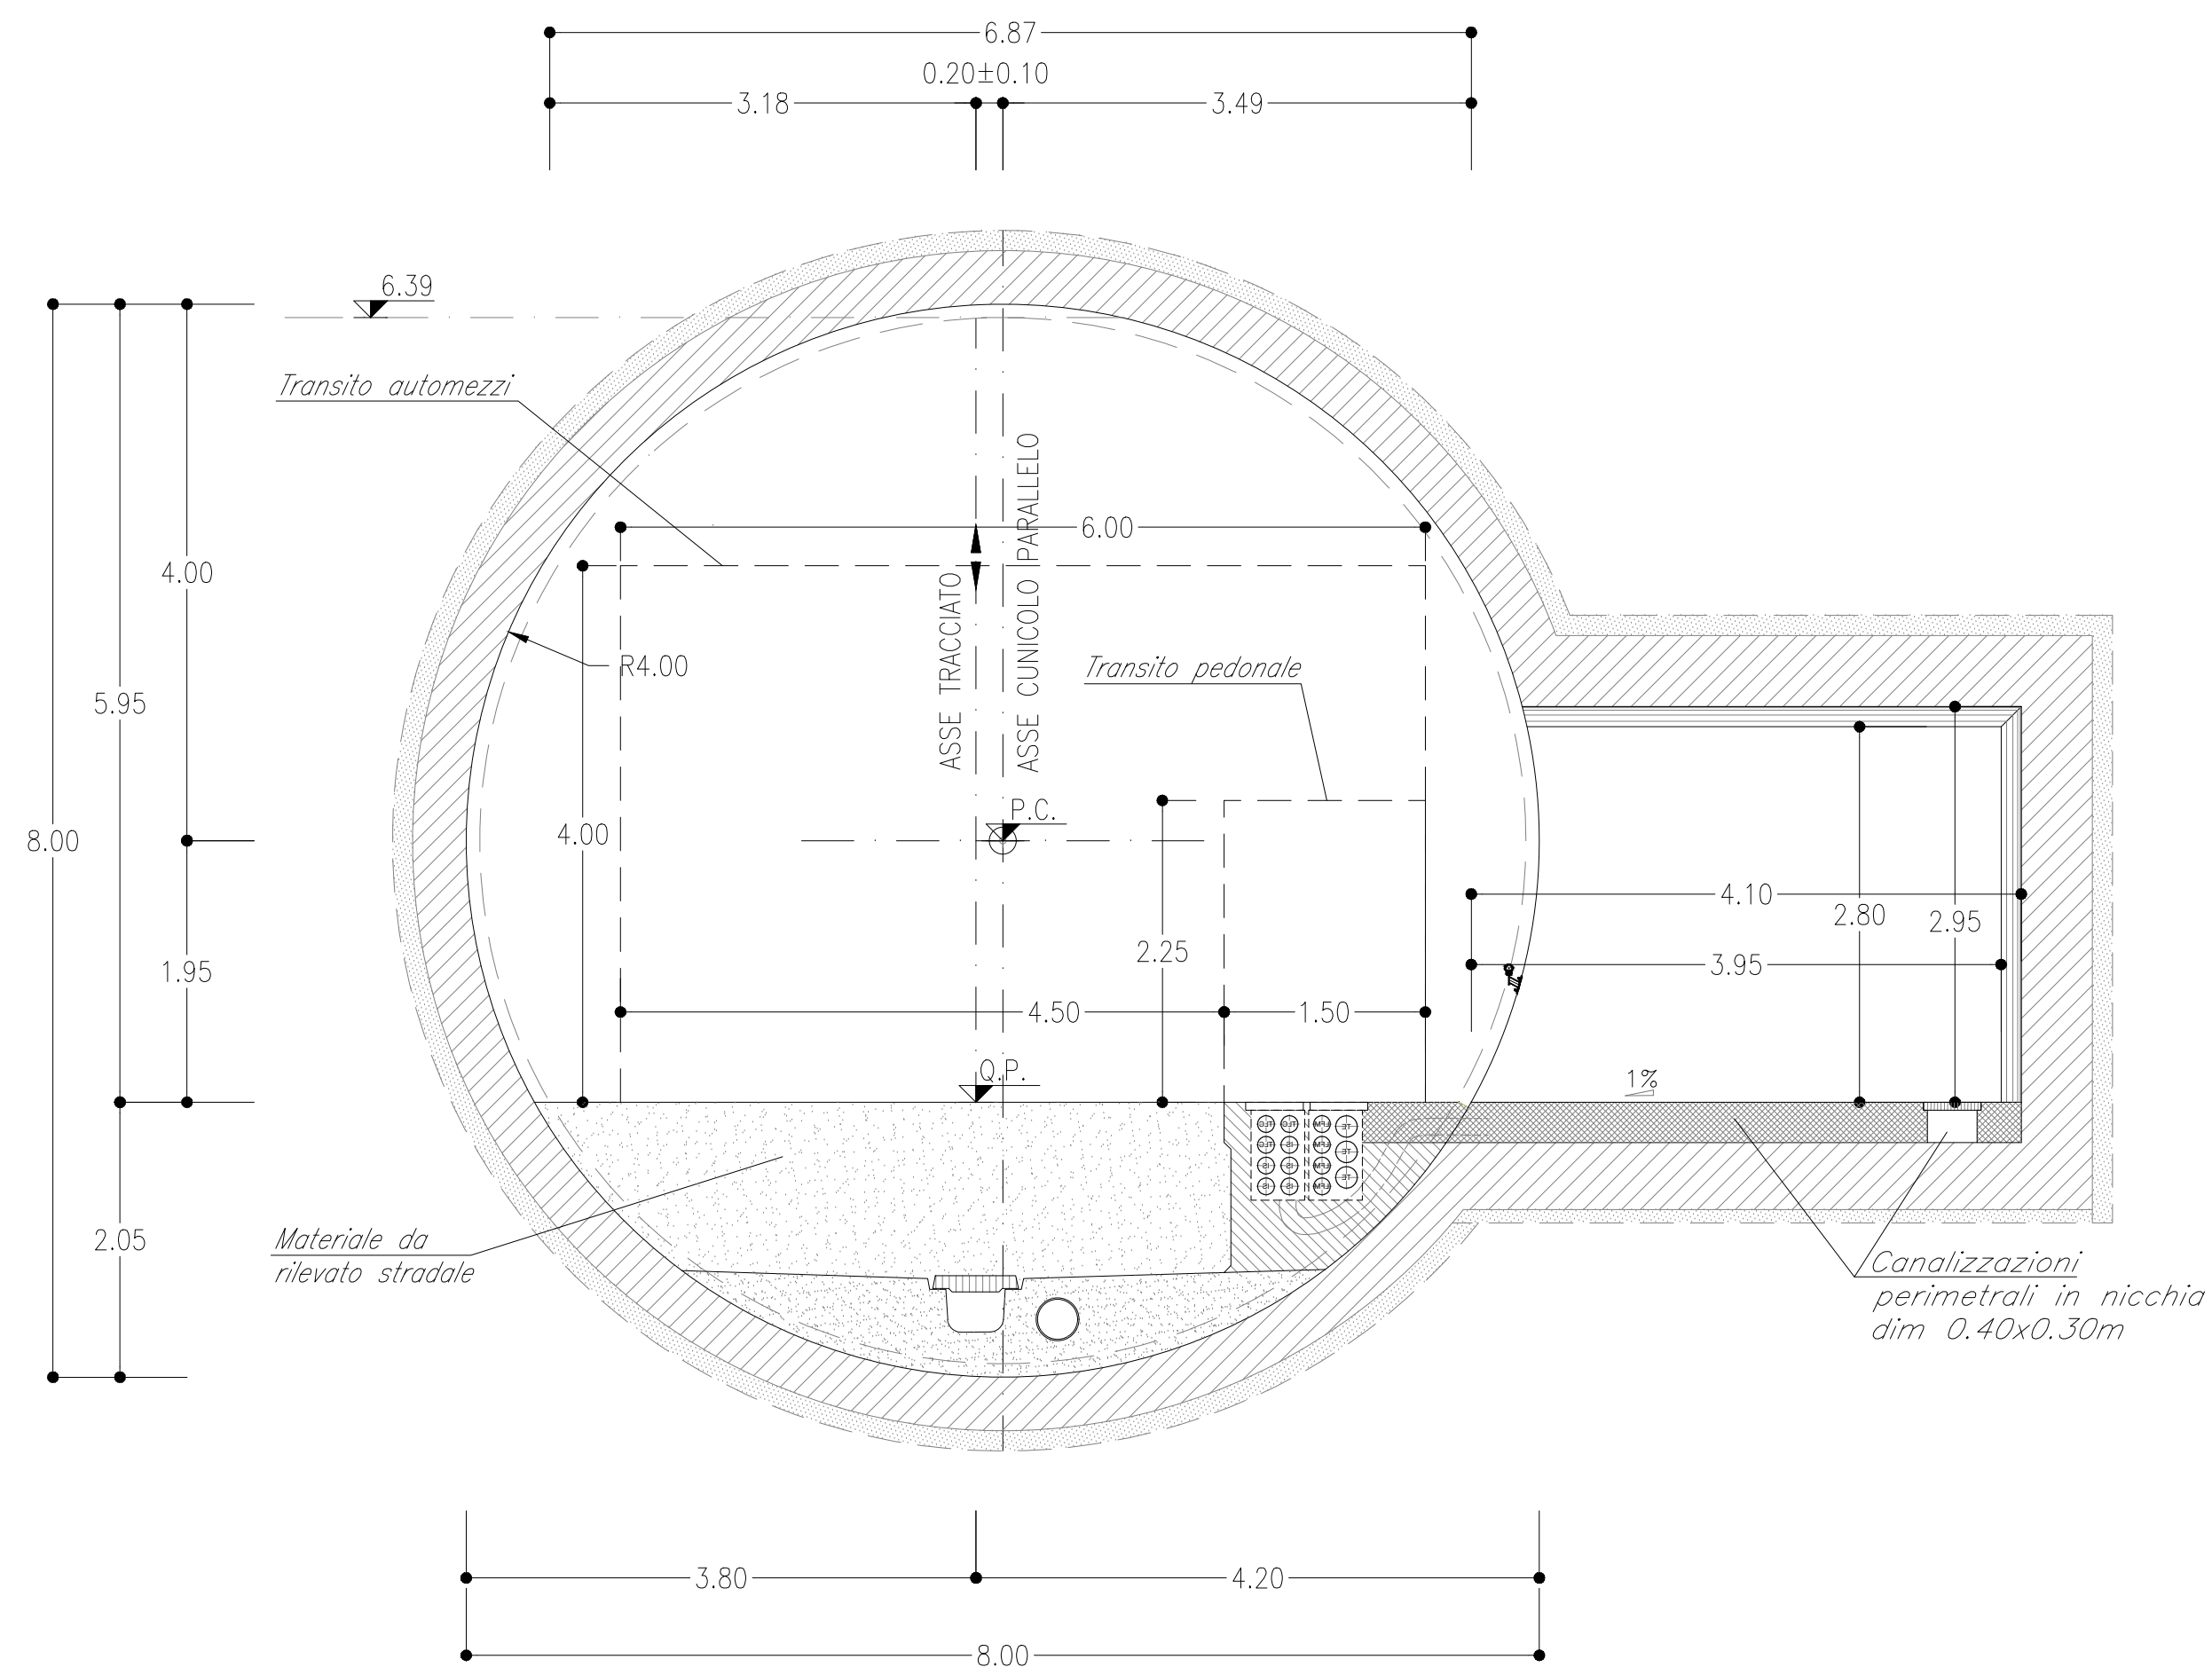

CUNICOLI PARALLELI
SINGOLO BINARIO

SCAVO MECCANIZZATO
SEZIONE IN CORRISPONDENZA DELLE NICCHIE TLC

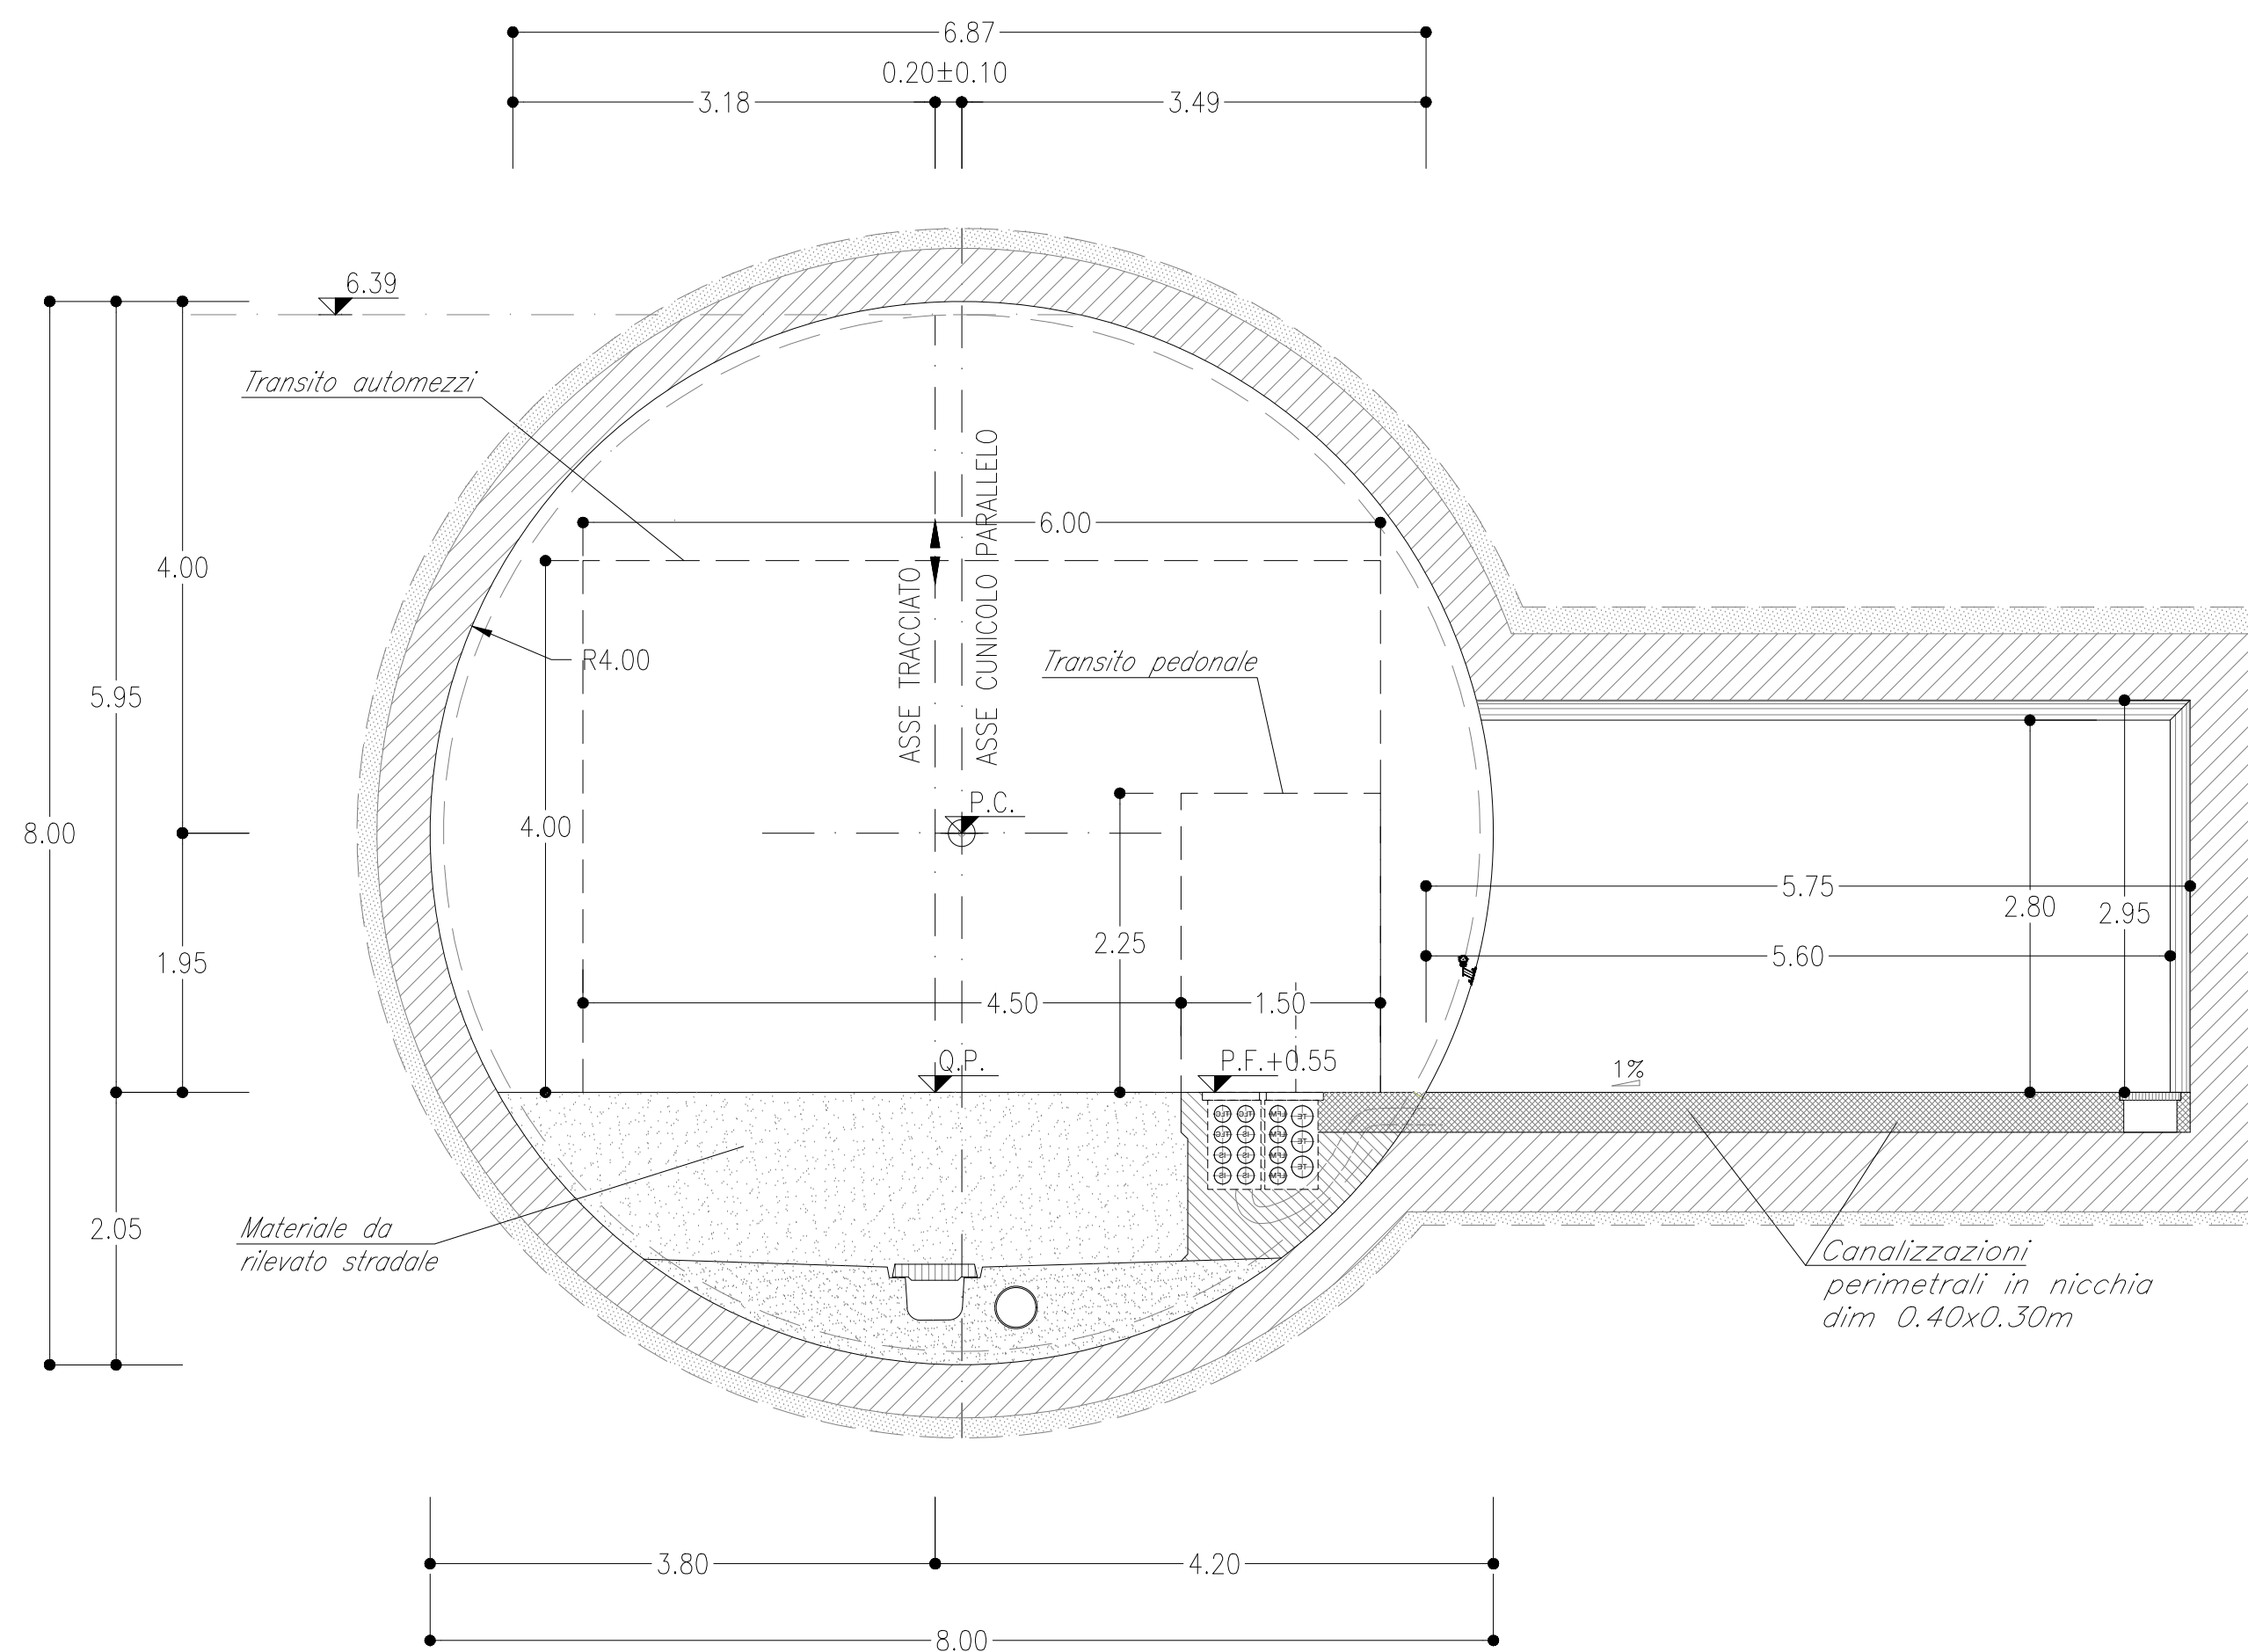

NOTE

- LE SEZIONI TIPO DI INTRADOSSO SONO RAPPRESENTATE CON RIFERIMENTO ALLA CONFIGURAZIONE DEL MARCIAPIEDE IN RETTIFILLO.
- PER LE SEZIONI TIPO DI AVANZAMENTO E CARPENTERIA ANELLO SI RIMANDA ALL'ELABORATO RS3V40D07BGN0000008
- EVENTUALI DIFFERENZE TRA LE MISURE TOTALI E LE SOMMATORIE DELLE MISURE PARZIALI SONO DOVUTE AD ARROTONDAMENTI AUTOMATICI

LEGENDA

P.C.= PIANO DEI CENTRI
P.F.= PIANO DEL FERRO

COMMITTENTE:



PROGETTAZIONE:



DIRETTRICE FERROVIARIA MESSINA - CATANIA - PALERMO

NUOVO COLLEGAMENTO PALERMO - CATANIA

U.O. GALLERIE

PROGETTO DEFINITIVO

TRATTA NUOVA ENNA - DITTAINO (LOTTO 4B)

GALLERIE DI LINEA E CUNICOLI PARALLELI

Galleria sicani - Cunicolo parallelo - Sezioni di intradosso

SCALA:

1:50

COMMESSA LOTTO FASE ENTE TIPO DOC. OPERA/DISCIPLINA PROGR. REV.

RS3V 40 D 07 WB GN0000 003 B

Rev.	Descrizione	Redatto	Data	Verificato	Data	Approvato	Data	Autorizzato Data
A	Emissione esecutiva	E. Forb	Dic 2010	R. Pozz	Dic 2010	F. Spiccolo	Dic 2010	X. Scud
B	Emissione esecutiva	E. Forb	Gen 2020	R. Pozz	Gen 2020	F. Spiccolo	Gen 2020	X. Scud

File: RS3V40D07BGN0000003B.dwg

n. Elab.: 601