


**GALLERIA DI LINEA**

SCALA 1:50


**PROFILO LONGITUDINALE AVANZAMENTO**

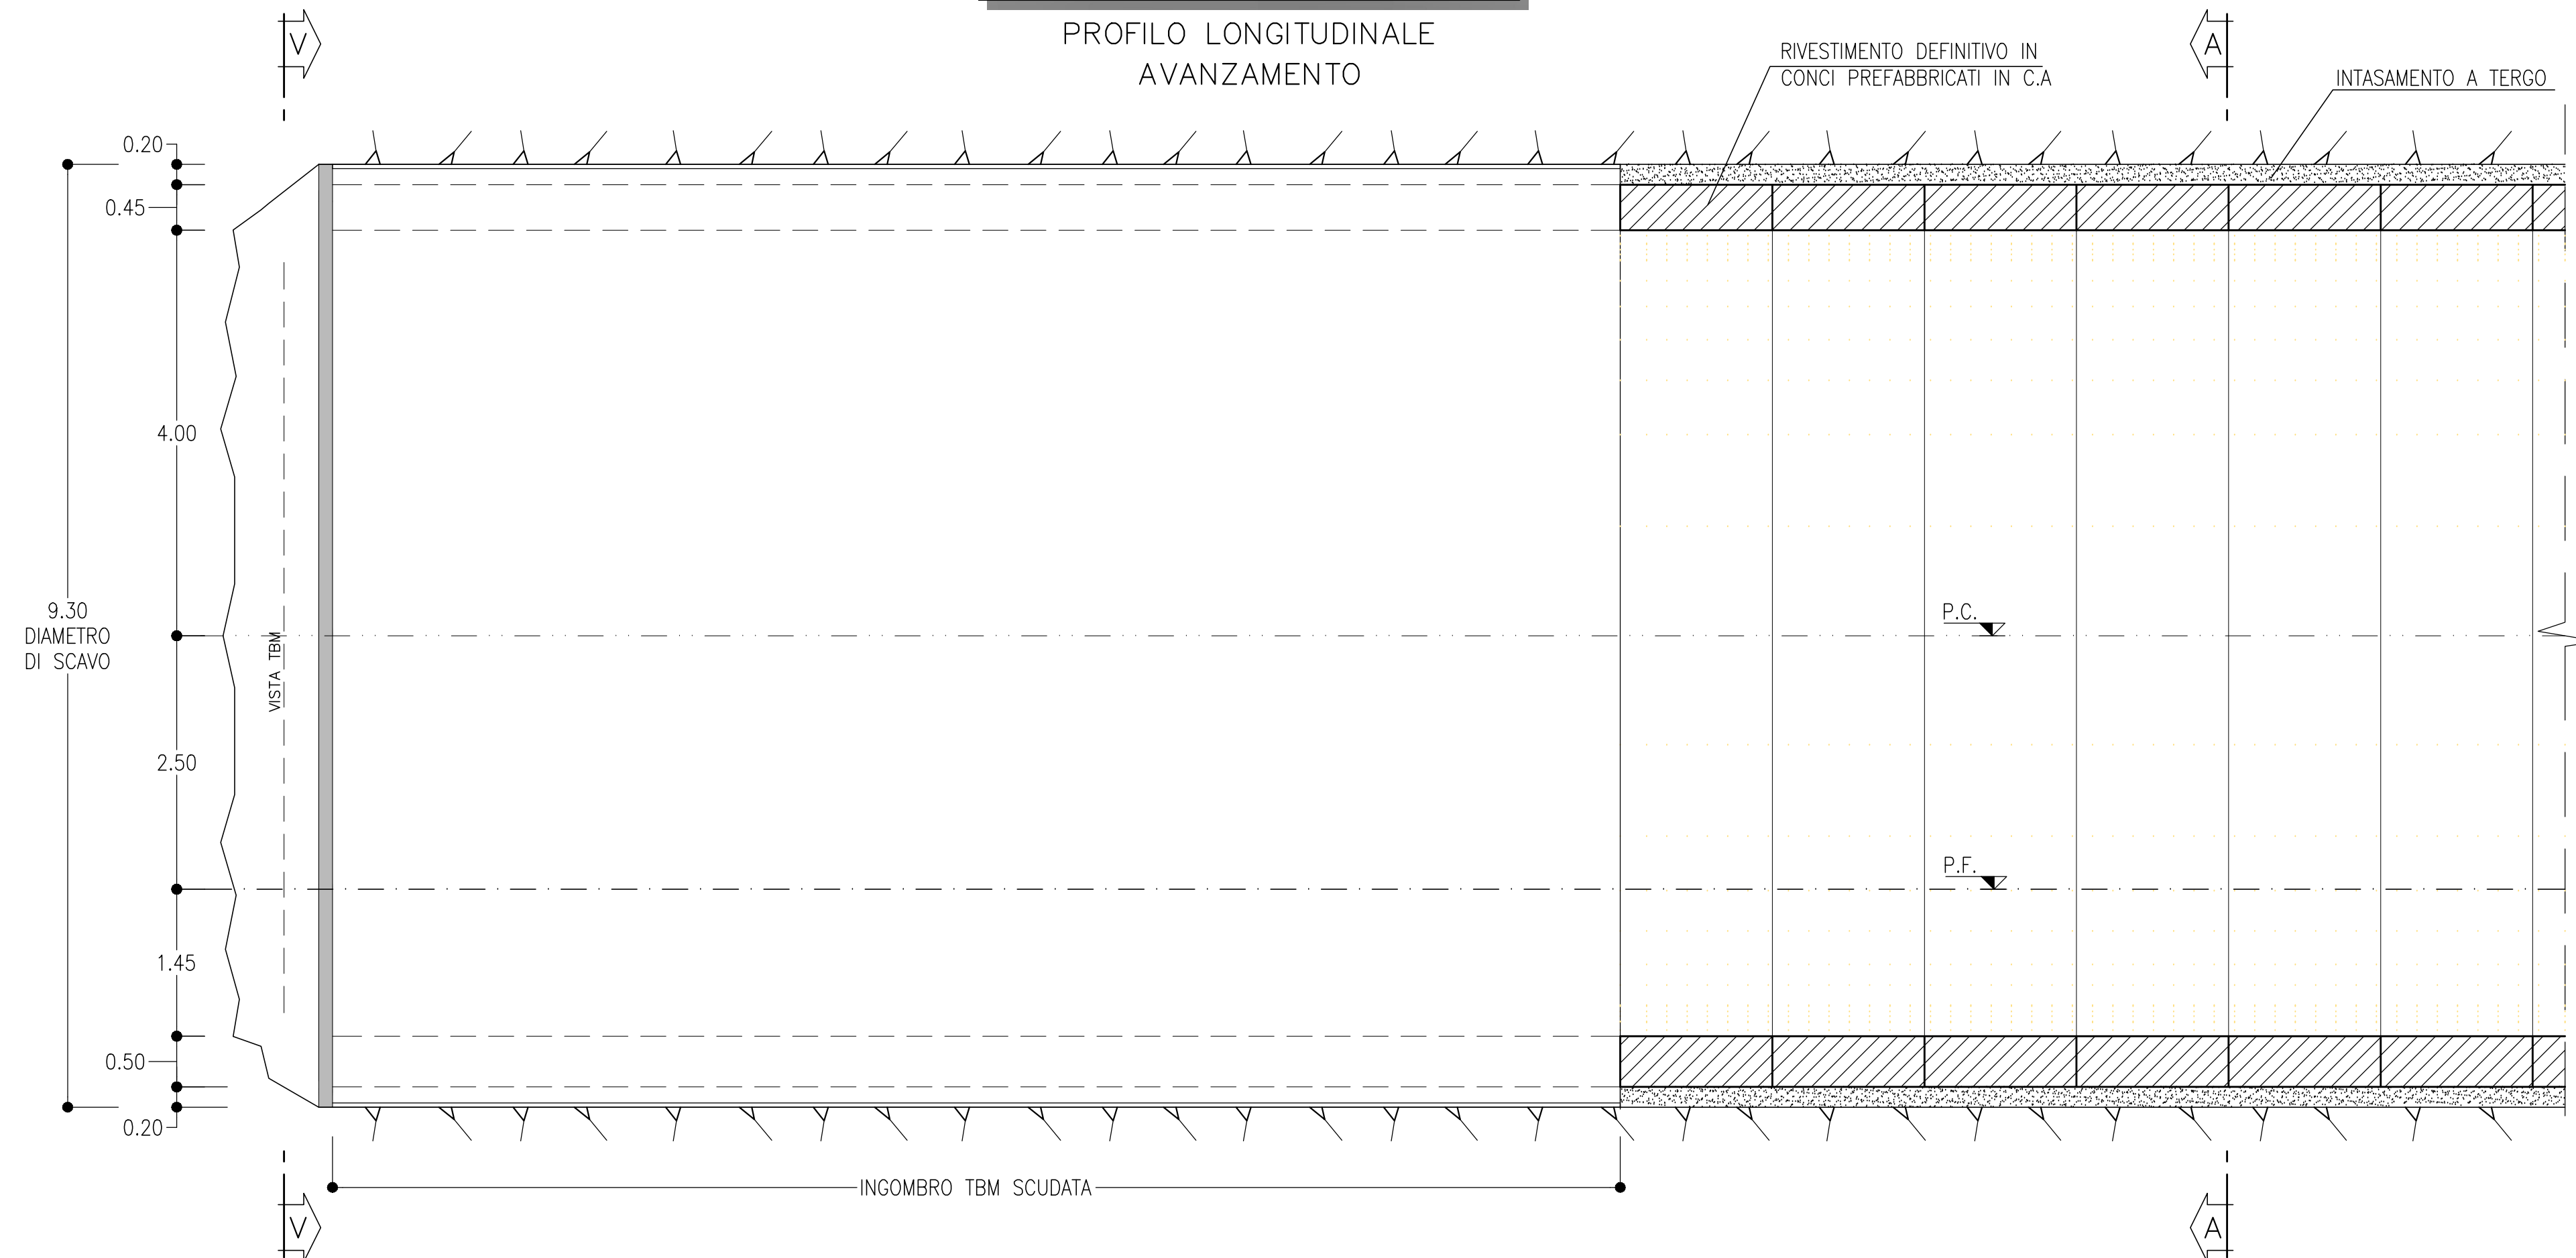

**SEZIONE A-A**


SCALA 1:50

**A SINGOLO BINARIO**

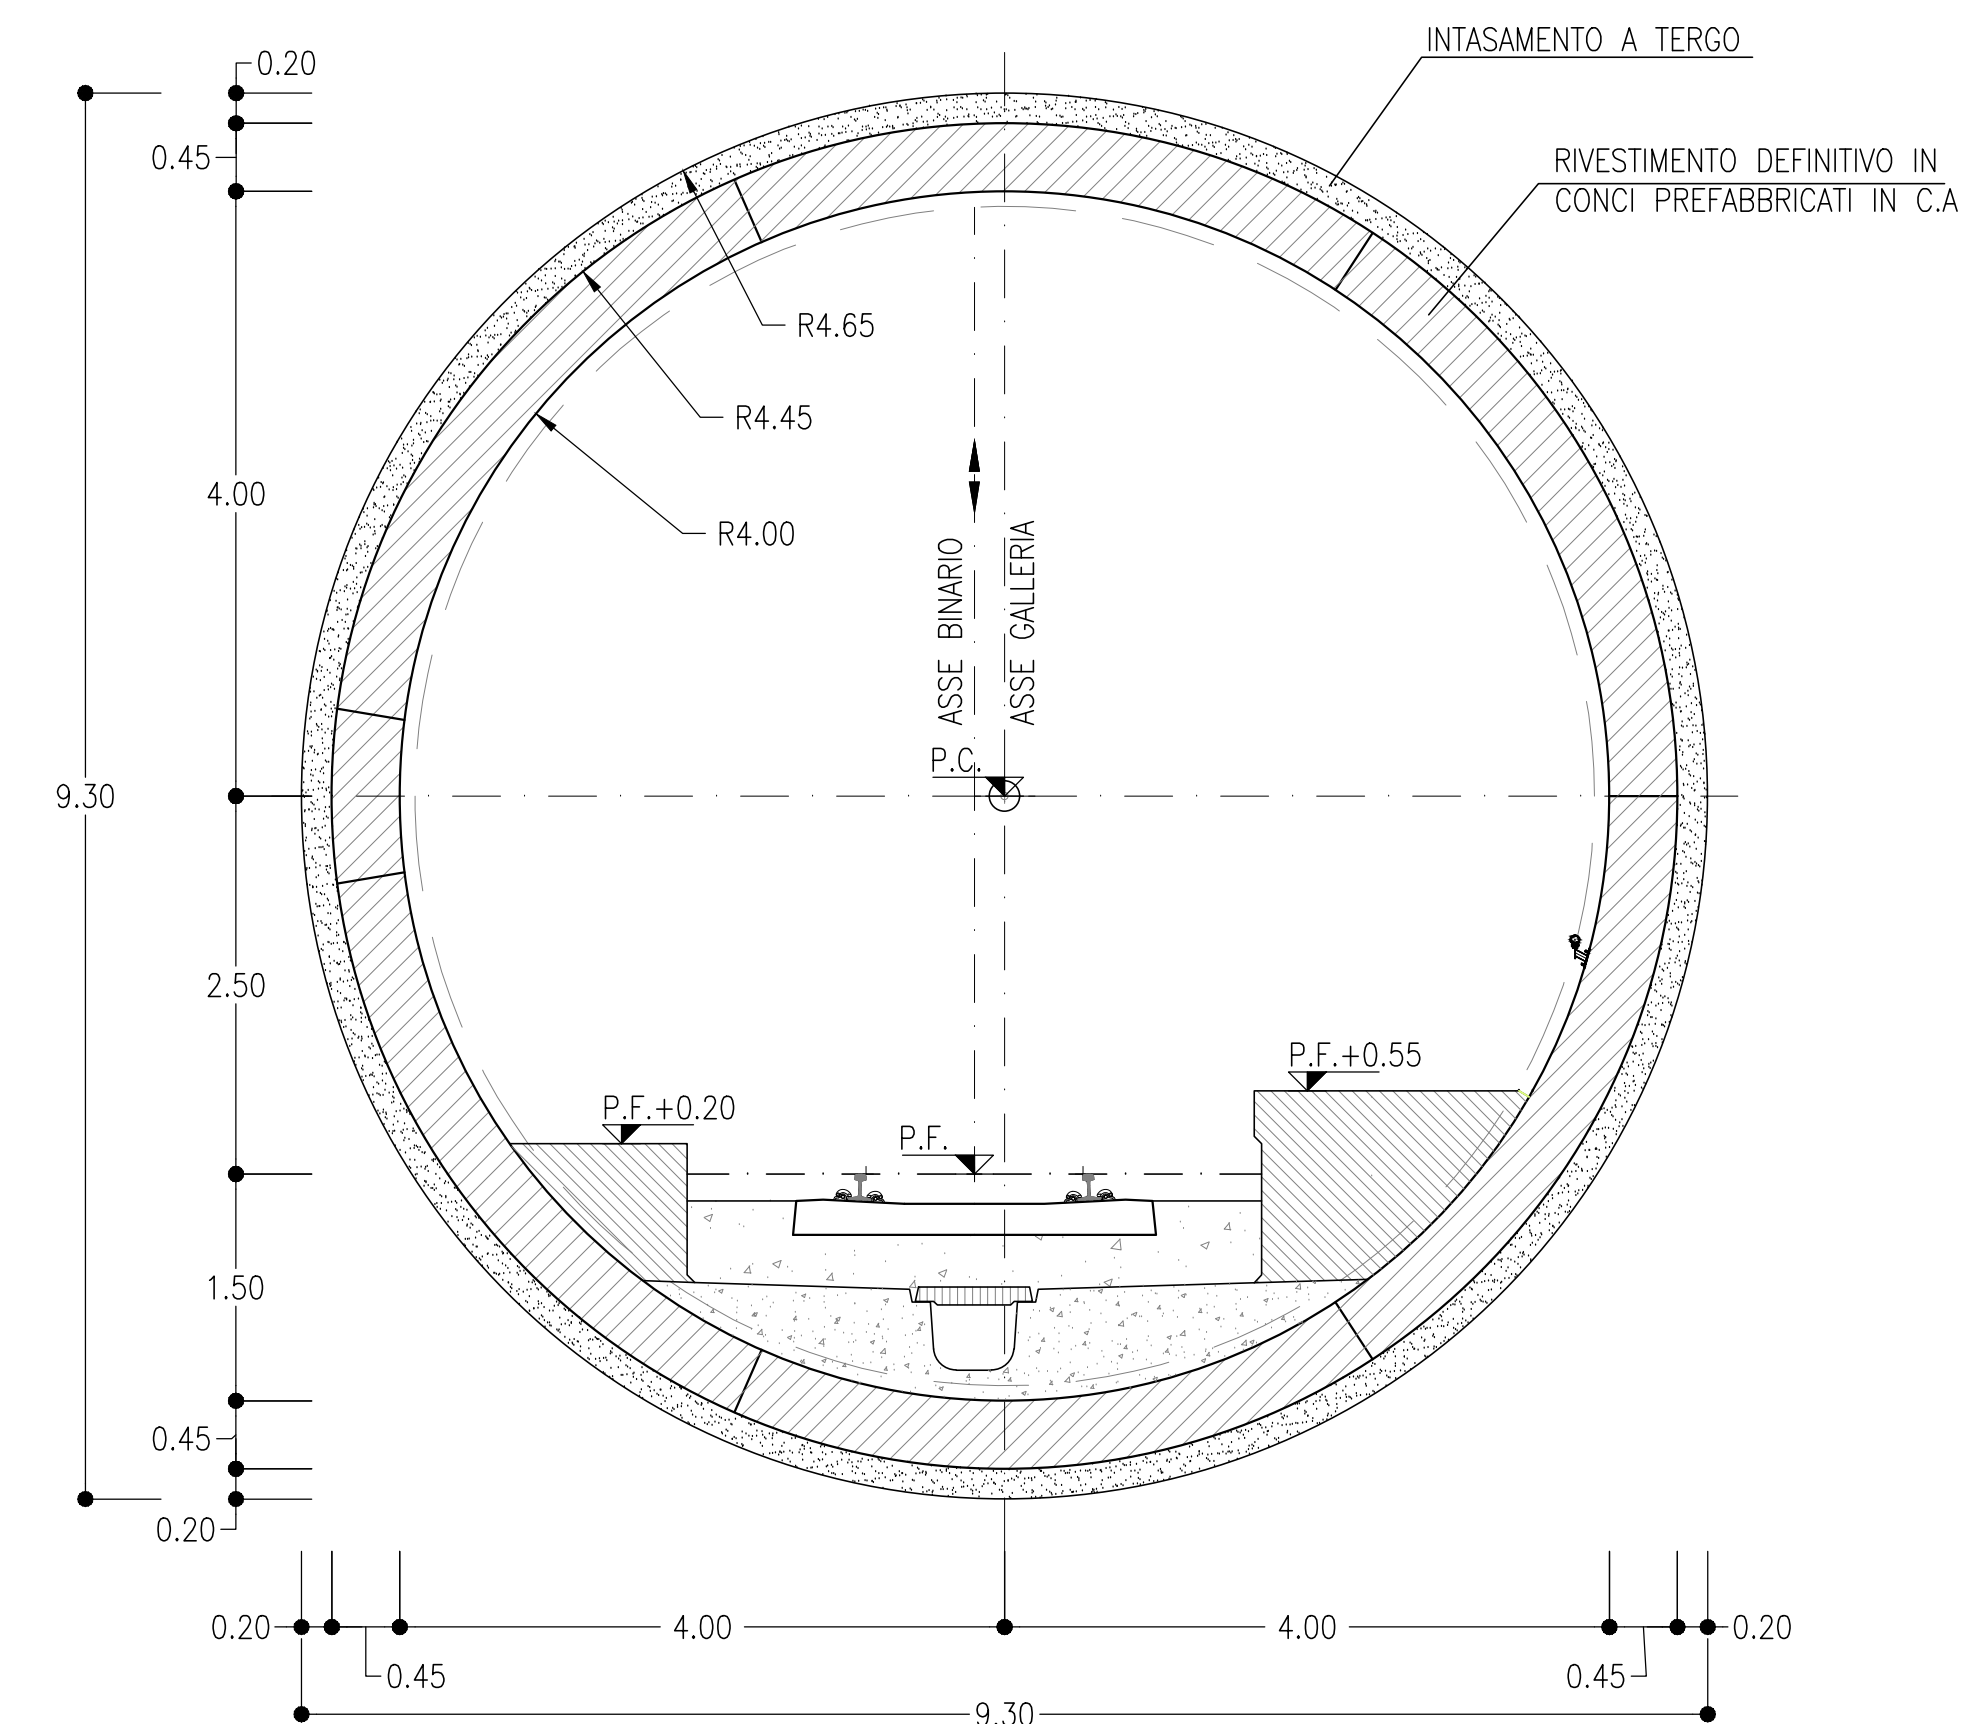

**VISTA V-V**

TBM SCUDATA

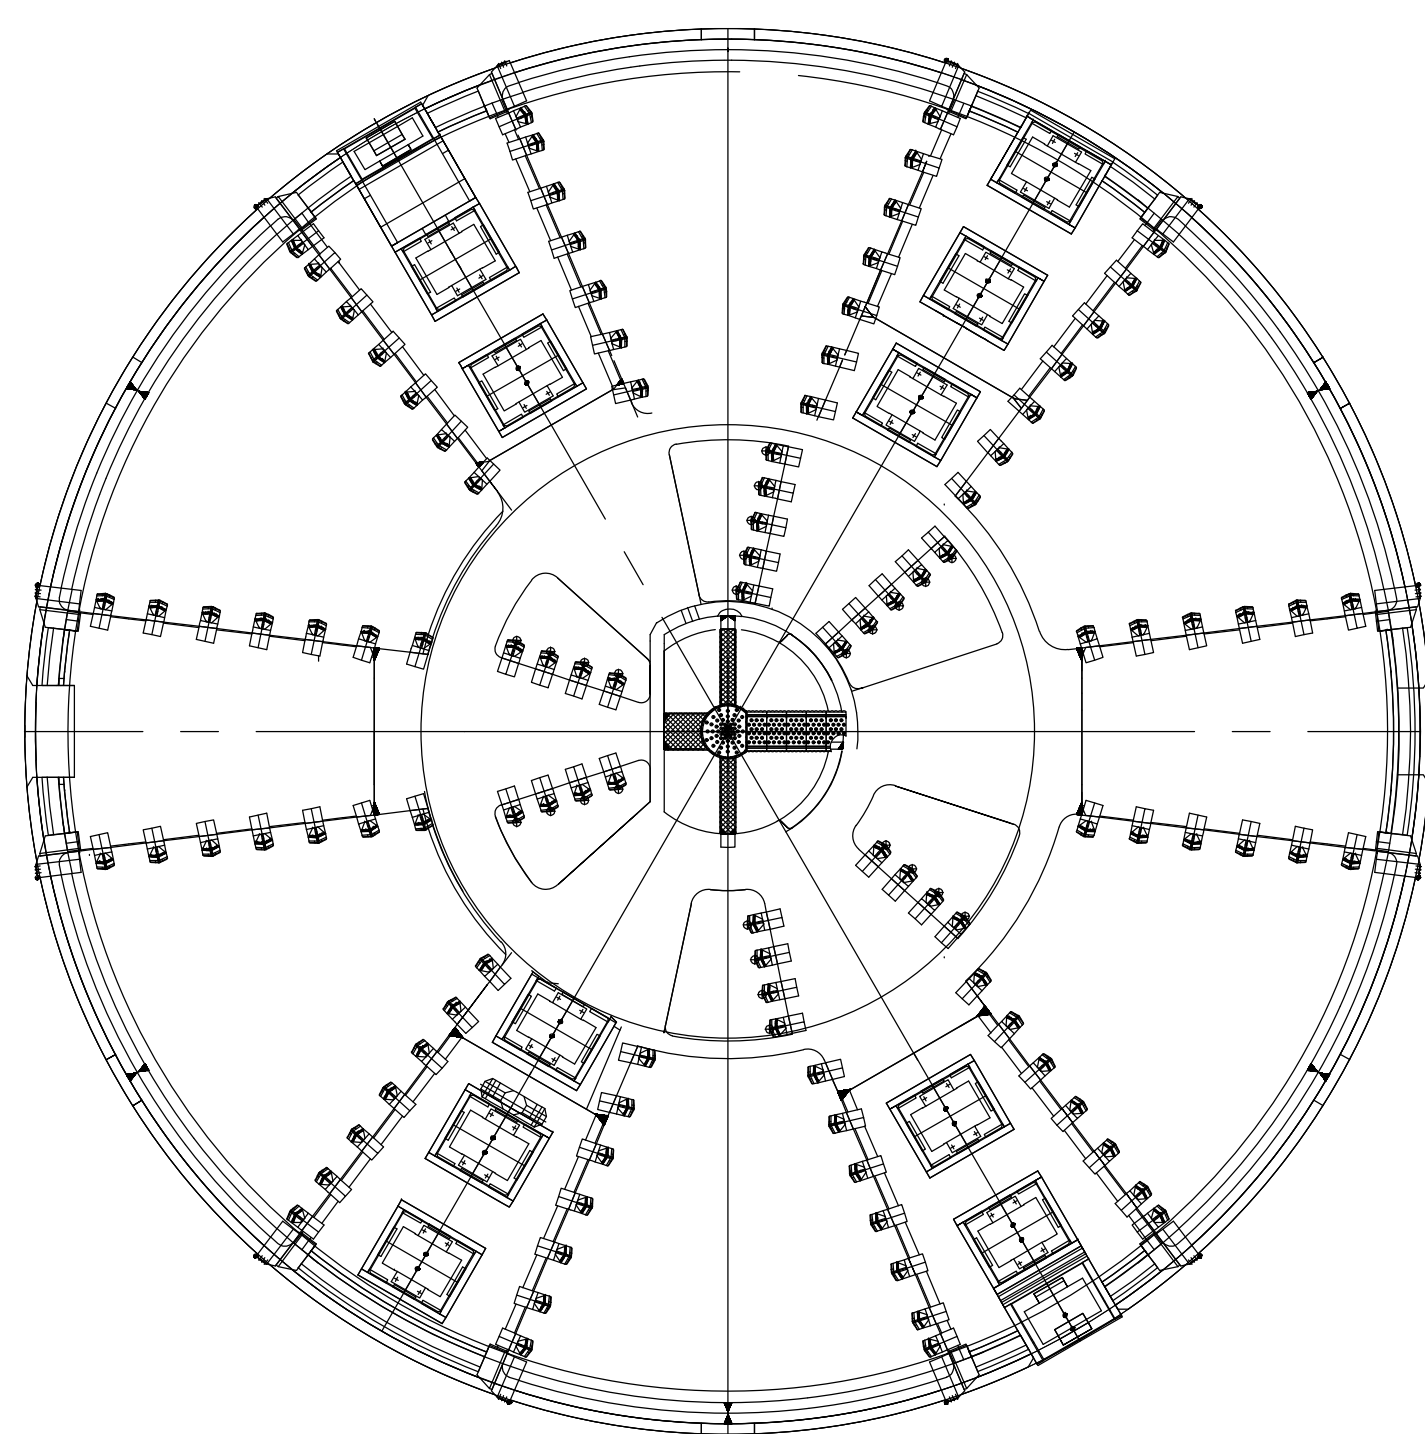

**LEGENDA**

- P.C.= PIANO DEI CENTRI
- P.F.= PIANO DEL FERRO
- P.S.= PIANO SCAVO

COMMITTENTE:



PROGETTAZIONE:



**DIRETTRICE FERROVIARIA MESSINA - CATANIA - PALERMO**

**NUOVO COLLEGAMENTO PALERMO - CATANIA**

**U.O. GALLERIE**

**PROGETTO DEFINITIVO**

**TRATTA NUOVA ENNA - DITTAINO (LOTTO 4B)**

**GALLERIE DI LINEA E CUNICOLI PARALLELI**

Rivestimento conchi prefabbricati - Sezione tipo di avanzamento e carpenteria anello

SCALA:

1:50

COMMESSA LOTTO FASE ENTE TIPO DOC. OPERA/DISCIPLINA PROGR. REV.

RS3V 40 D 07 BB GN0000 008 A

Rev.	Descrizione	Redatto	Data	Verificato	Data	Approvato	Data	Autorizzato	Data
A	Emissione esecutiva	E. Fiorilli	Dic. 2019	R. Pizzol	Dic. 2019	F. Scarpone	Dic. 2019	A. Scotti	Dicembre 2019

File: R53V40D07BBGN000008A.dwg

n. Elab.: 608