




- Aree archeologiche**
- Vincoli archeologici decretati L. 1089/39
 - Sib archeologica ricognizione aprile 2006
 - Aree di interesse archeologica
- Tipologia di sito archeologico**
- NECROPOLI
 - Età del bronzo
 - Età greca
 - Età romana
 - Età tardo antica
 - INSEDIAMENTO ABITATIVO
 - Eneolitico
 - Età greca
 - △ AREA DI FRAMMENTI
 - △ Età greca
 - △ Età romana
 - AREA DI FRAMMENTI E NECROPOLI
 - Tardo antica
 - INSEDIAMENTO ABITATIVO E NECROPOLI
 - Eneolitico
 - Età del bronzo
 - Età protostonica
 - Età greca
 - INSEDIAMENTO ABITATIVO E AREA SACRA
 - Età del bronzo
 - Età protostonica
- Progetto stradale**
- Tracciato esistente SS 640
 - Tracciato Proposto
 - Confim comunali
 - Confim provinciali

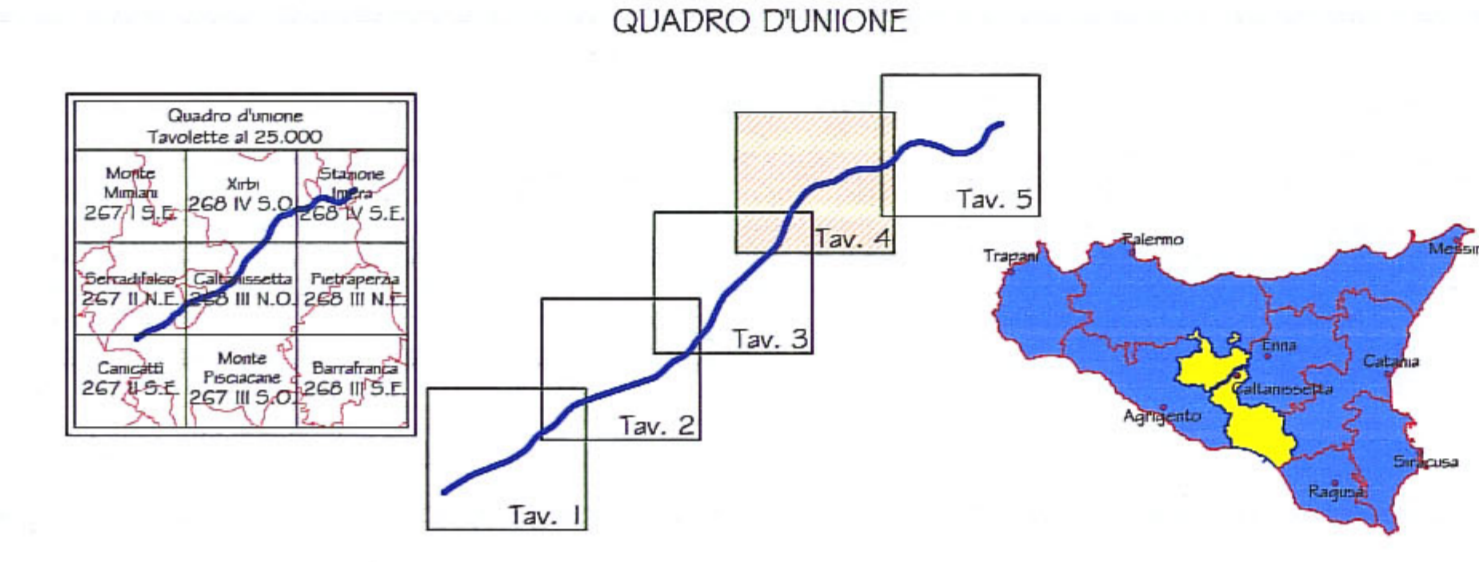

PA 12/09
 CORRIDOIO PLURIMODALE TIRRENICO - NORD EUROPA
 ITINERARIO AGRIGENTO - CALTANISSETTA - A19
 S.S. N° 640 "DI PORTO EMPEDOCLE"
 AMMODERNAMENTO E ADEGUAMENTO ALLA CAT. B DEL D.M. 5.11.2001
 Dal km 44+000 allo svincolo con l'A19

PROGETTO ESECUTIVO



ARCHEOLOGIA

Carta delle presenze archeologiche - Tav. 4/5

Codice Unico Progetto (CUP) : F91B09000070001

Codice Elaborato: PA12_09 - E 000GE207AR01ZG4005A Scale: 1:10.000

| | | | | | |
|------|--------------|-------------|---------|------------|------------|
| F | | | | | |
| E | | | | | |
| D | | | | | |
| C | | | | | |
| B | | | | | |
| A | Gennaio 2011 | EMISSIONE | | M. LITI | P. PAGLINI |
| REV. | DATA | DESCRIZIONE | REDATTO | VERIFICATO | APPROVATO |

Responsabile del procedimento: Ing. MAURIZIO ARAMINI

| | | | | |
|--|--------------------------------|-----------------|---|------------------------------|
| | Il Consulente Specialista: | Il Geologo: | Il Coordinatore per la sicurezza in fase di progetto: | Il Direttore dei lavori: |
|--|--------------------------------|-----------------|---|------------------------------|