


SEZIONE B-B
SCALA 1:200
SEZIONE TRASVERSALE

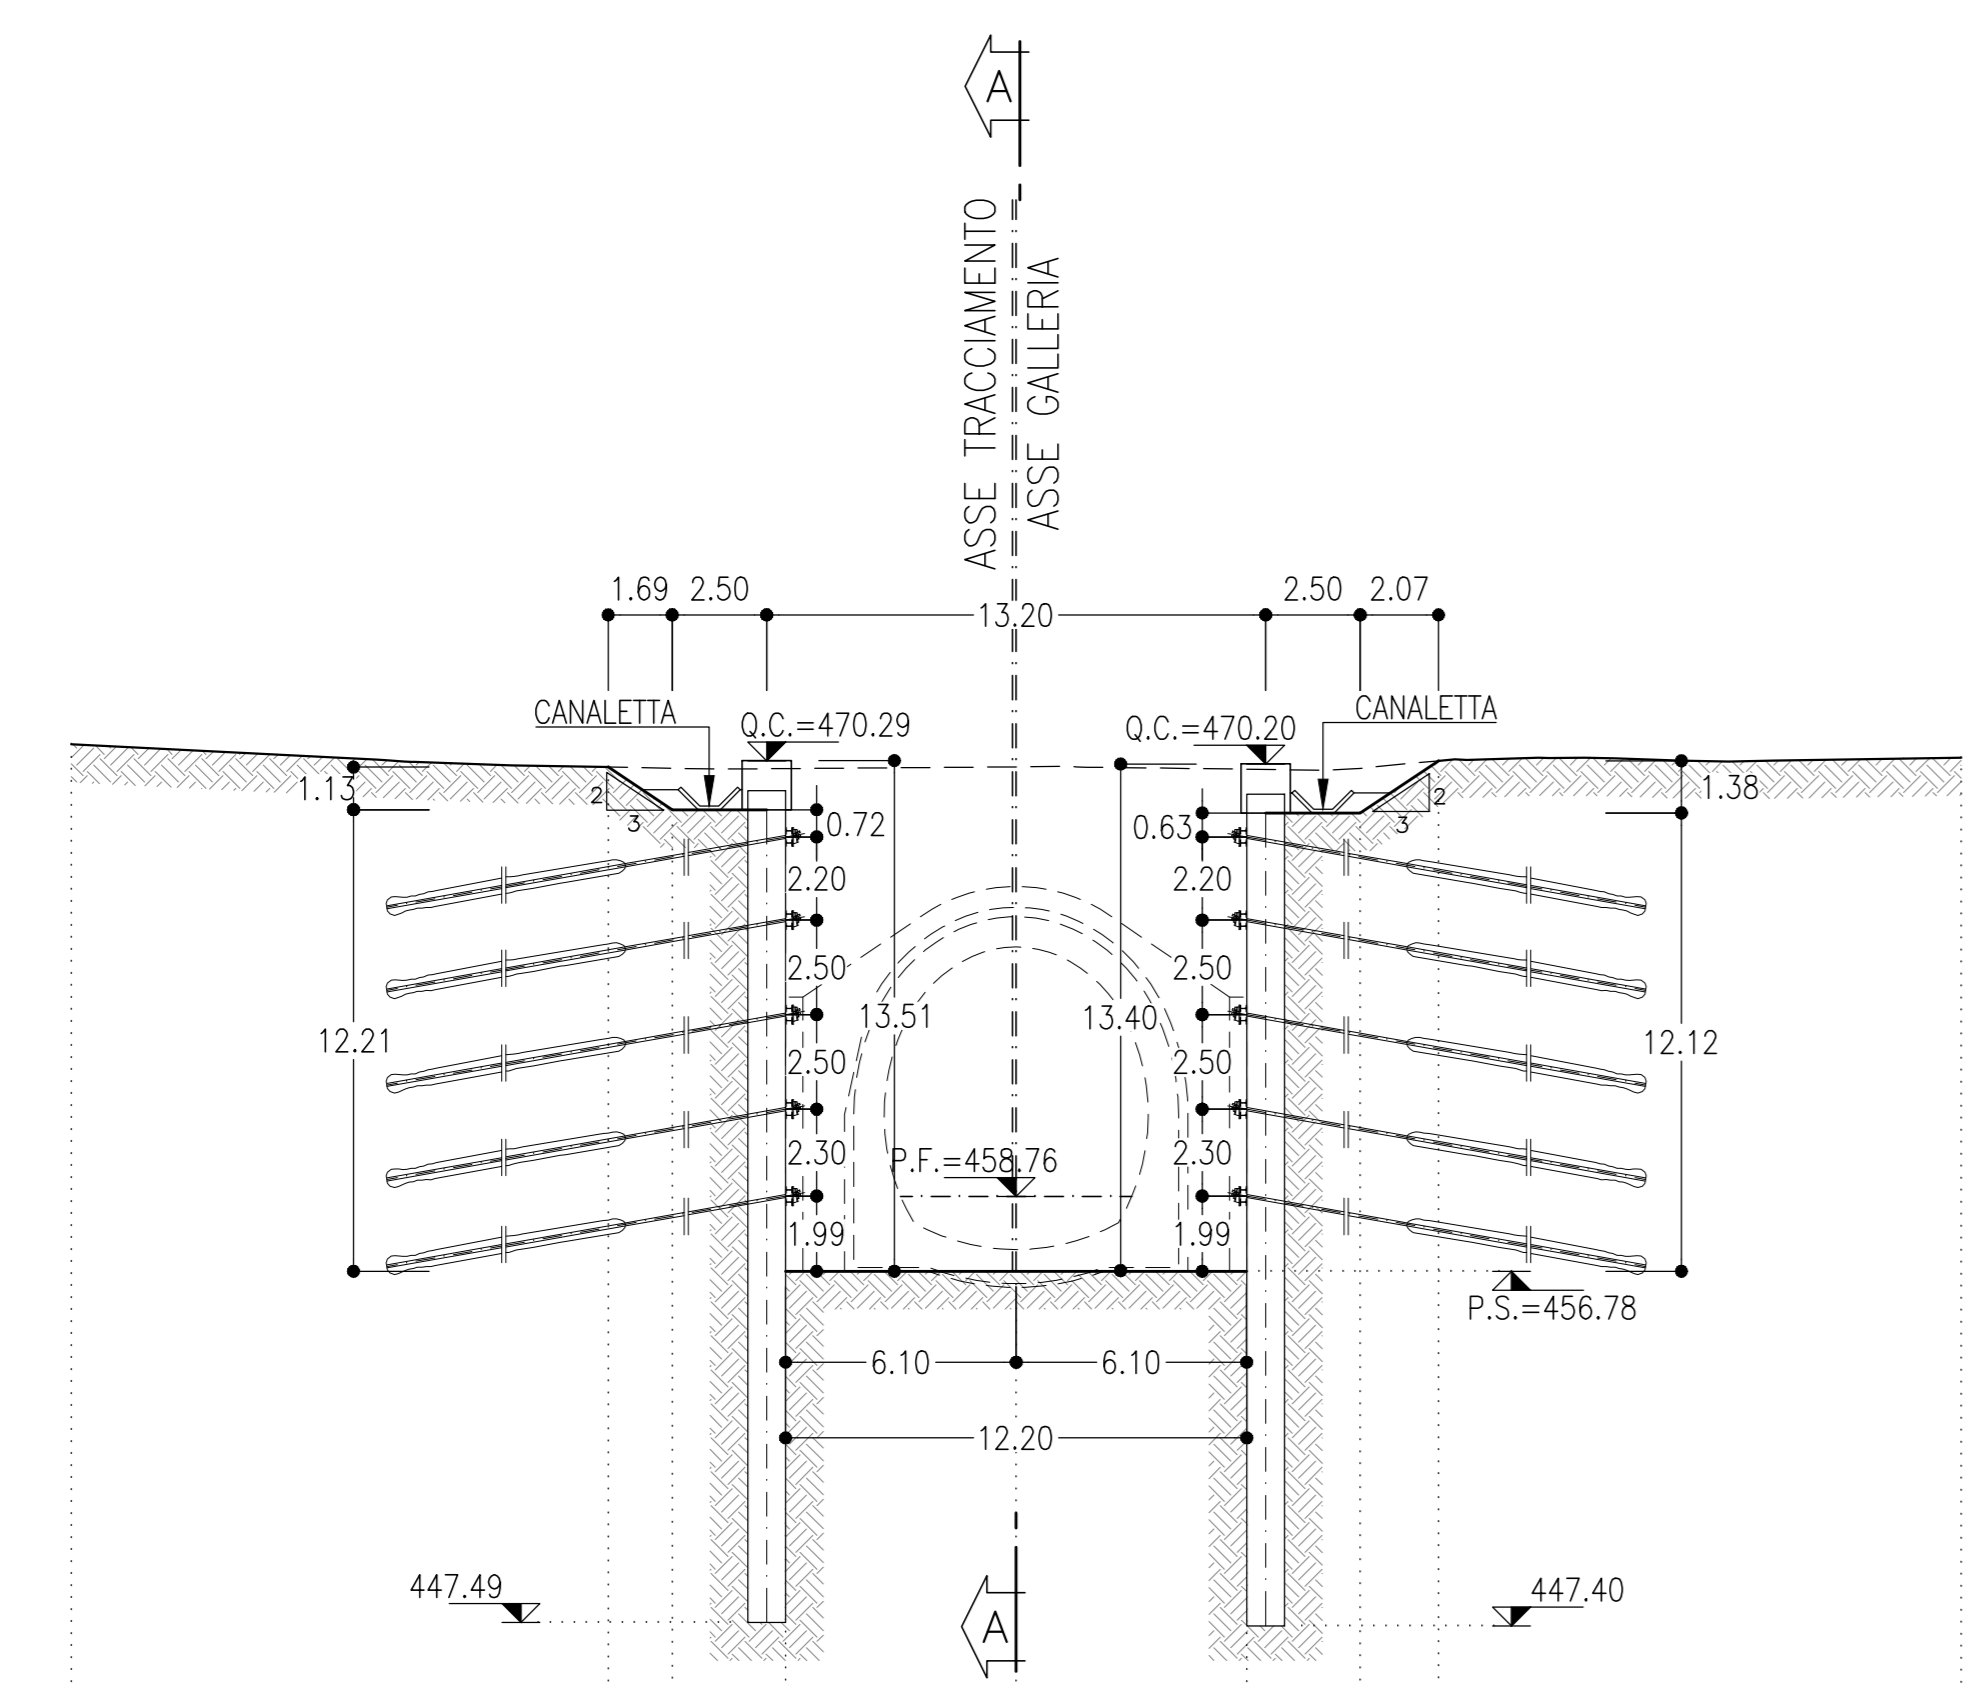


PROGRESSIVA 1+678.50
AREA DI SCAVO 171.34 mq

Q.Rif. = 444.00

DISTANZE	-25.00	10.29	9.10	6.10	0.00	6.10	9.10	11.17	25.00
DISTANZE PARZIALI		14.21	1.69	3.00	6.10	6.10	3.00	2.07	13.83
QUOTE TERRENO	470.72	470.12	470.09	470.08	470.13	470.06	470.08	470.29	470.37
QUOTE PROGETTO					458.76				


SEZIONE C-C
SCALA 1:200
SEZIONE TRASVERSALE

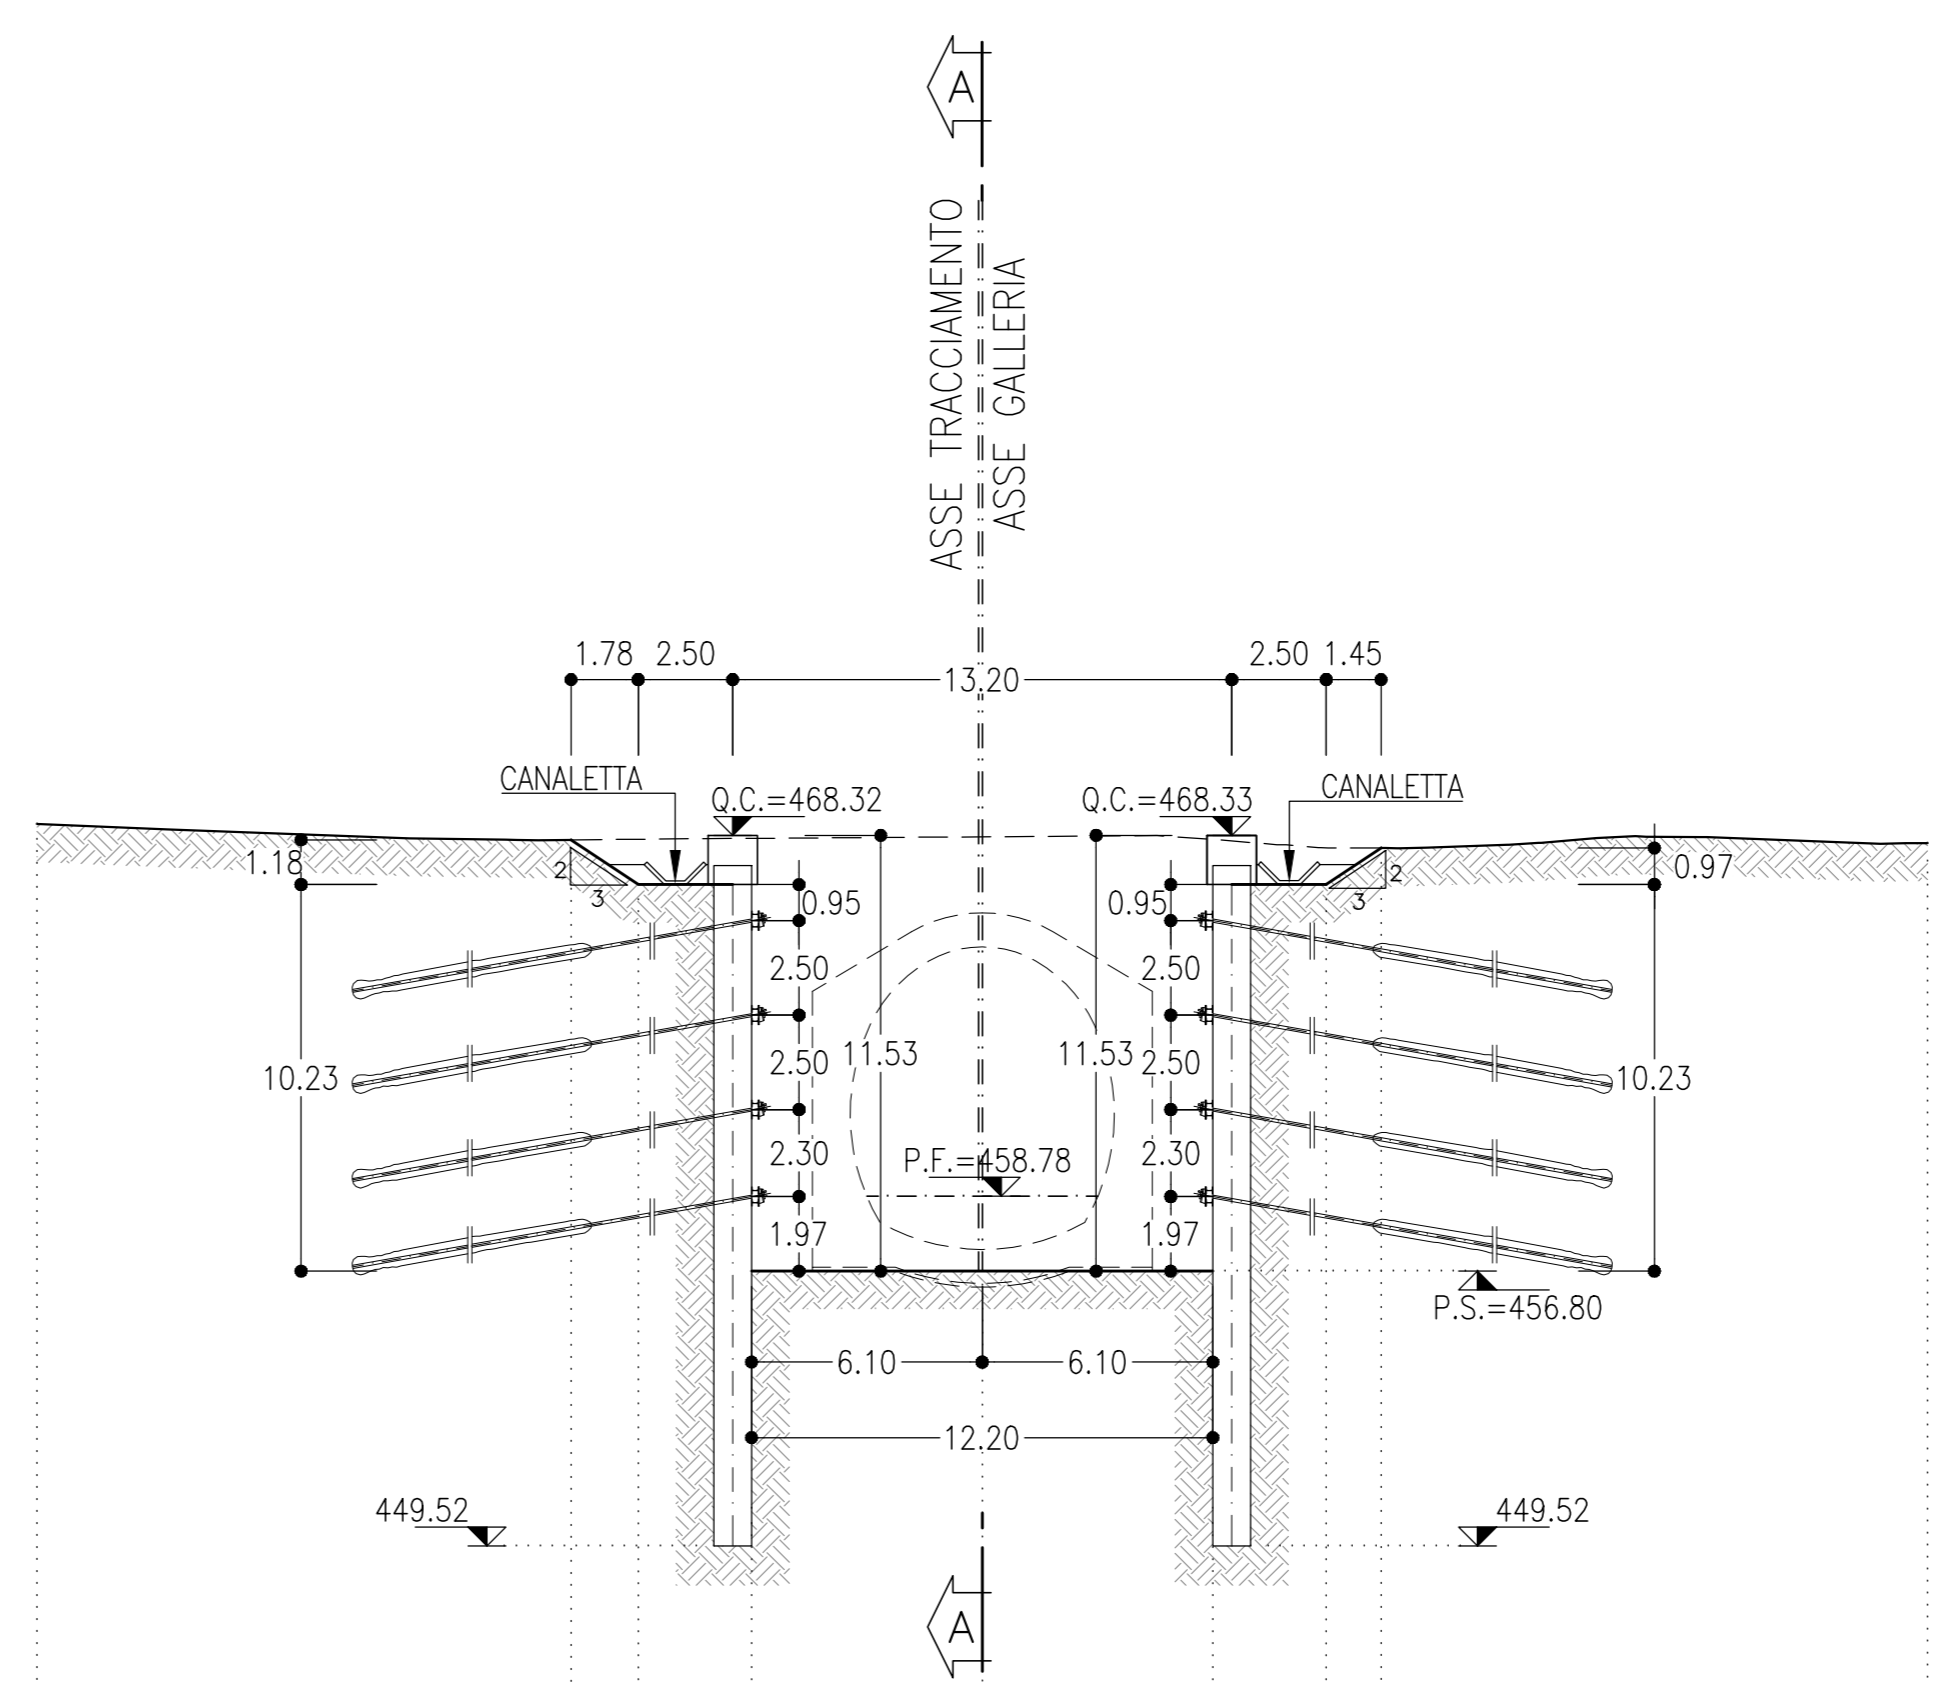

PROGRESSIVA 1+668.50
AREA DI SCAVO 148.70mq

Q.Rif. = 444.00


DISTANZE	-25.00	10.88	9.10	6.10	0.00	6.10	9.10	10.55	25.00
DISTANZE PARZIALI		14.13	1.78	3.00	6.10	6.10	3.00	1.45	14.45
QUOTE TERRENO	488.63	488.21	488.22	488.25	488.29	488.22	488.00	487.99	488.12
QUOTE PROGETTO					458.76				

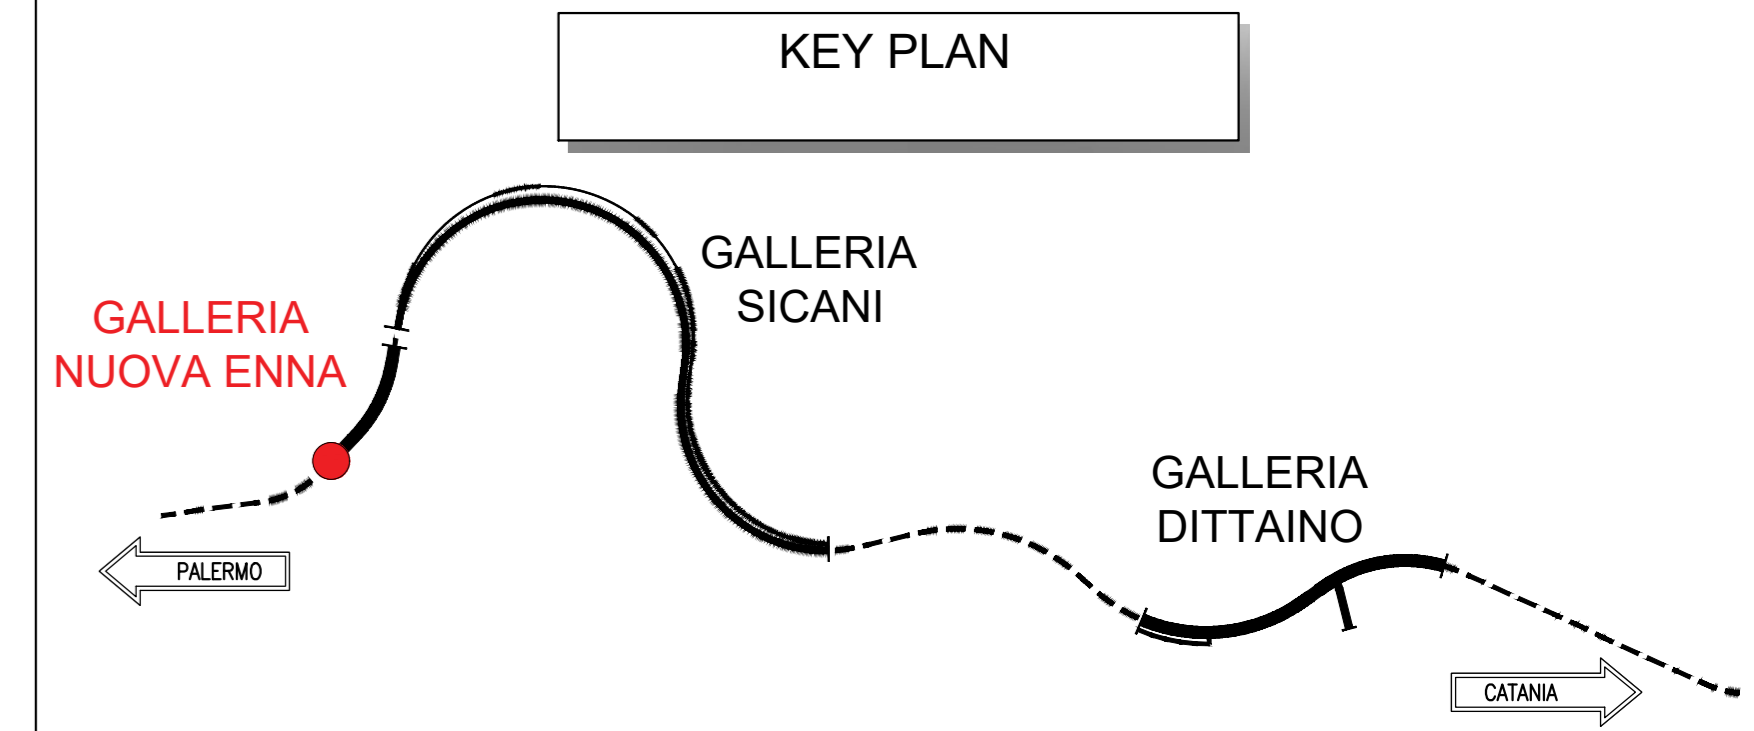

NOTE

- EVENTUALI DIFFERENZE TRA LE MISURE DI QUOTE TOTALI E LA SOMMATORIA DELLE MISURE DI QUOTE PARZIALI SONO DOVUTE AD ARROTONDAMENTI AUTOMATICI
- PER LE CARATTERISTICHE DEI MATERIALI E NOTE DI CARATTERE GENERALE SI RIMANDA ALL'ELABORATO SPECIFICO DI RIFERIMENTO

SEZIONE D-D
SCALA 1:200
SEZIONE TRASVERSALE

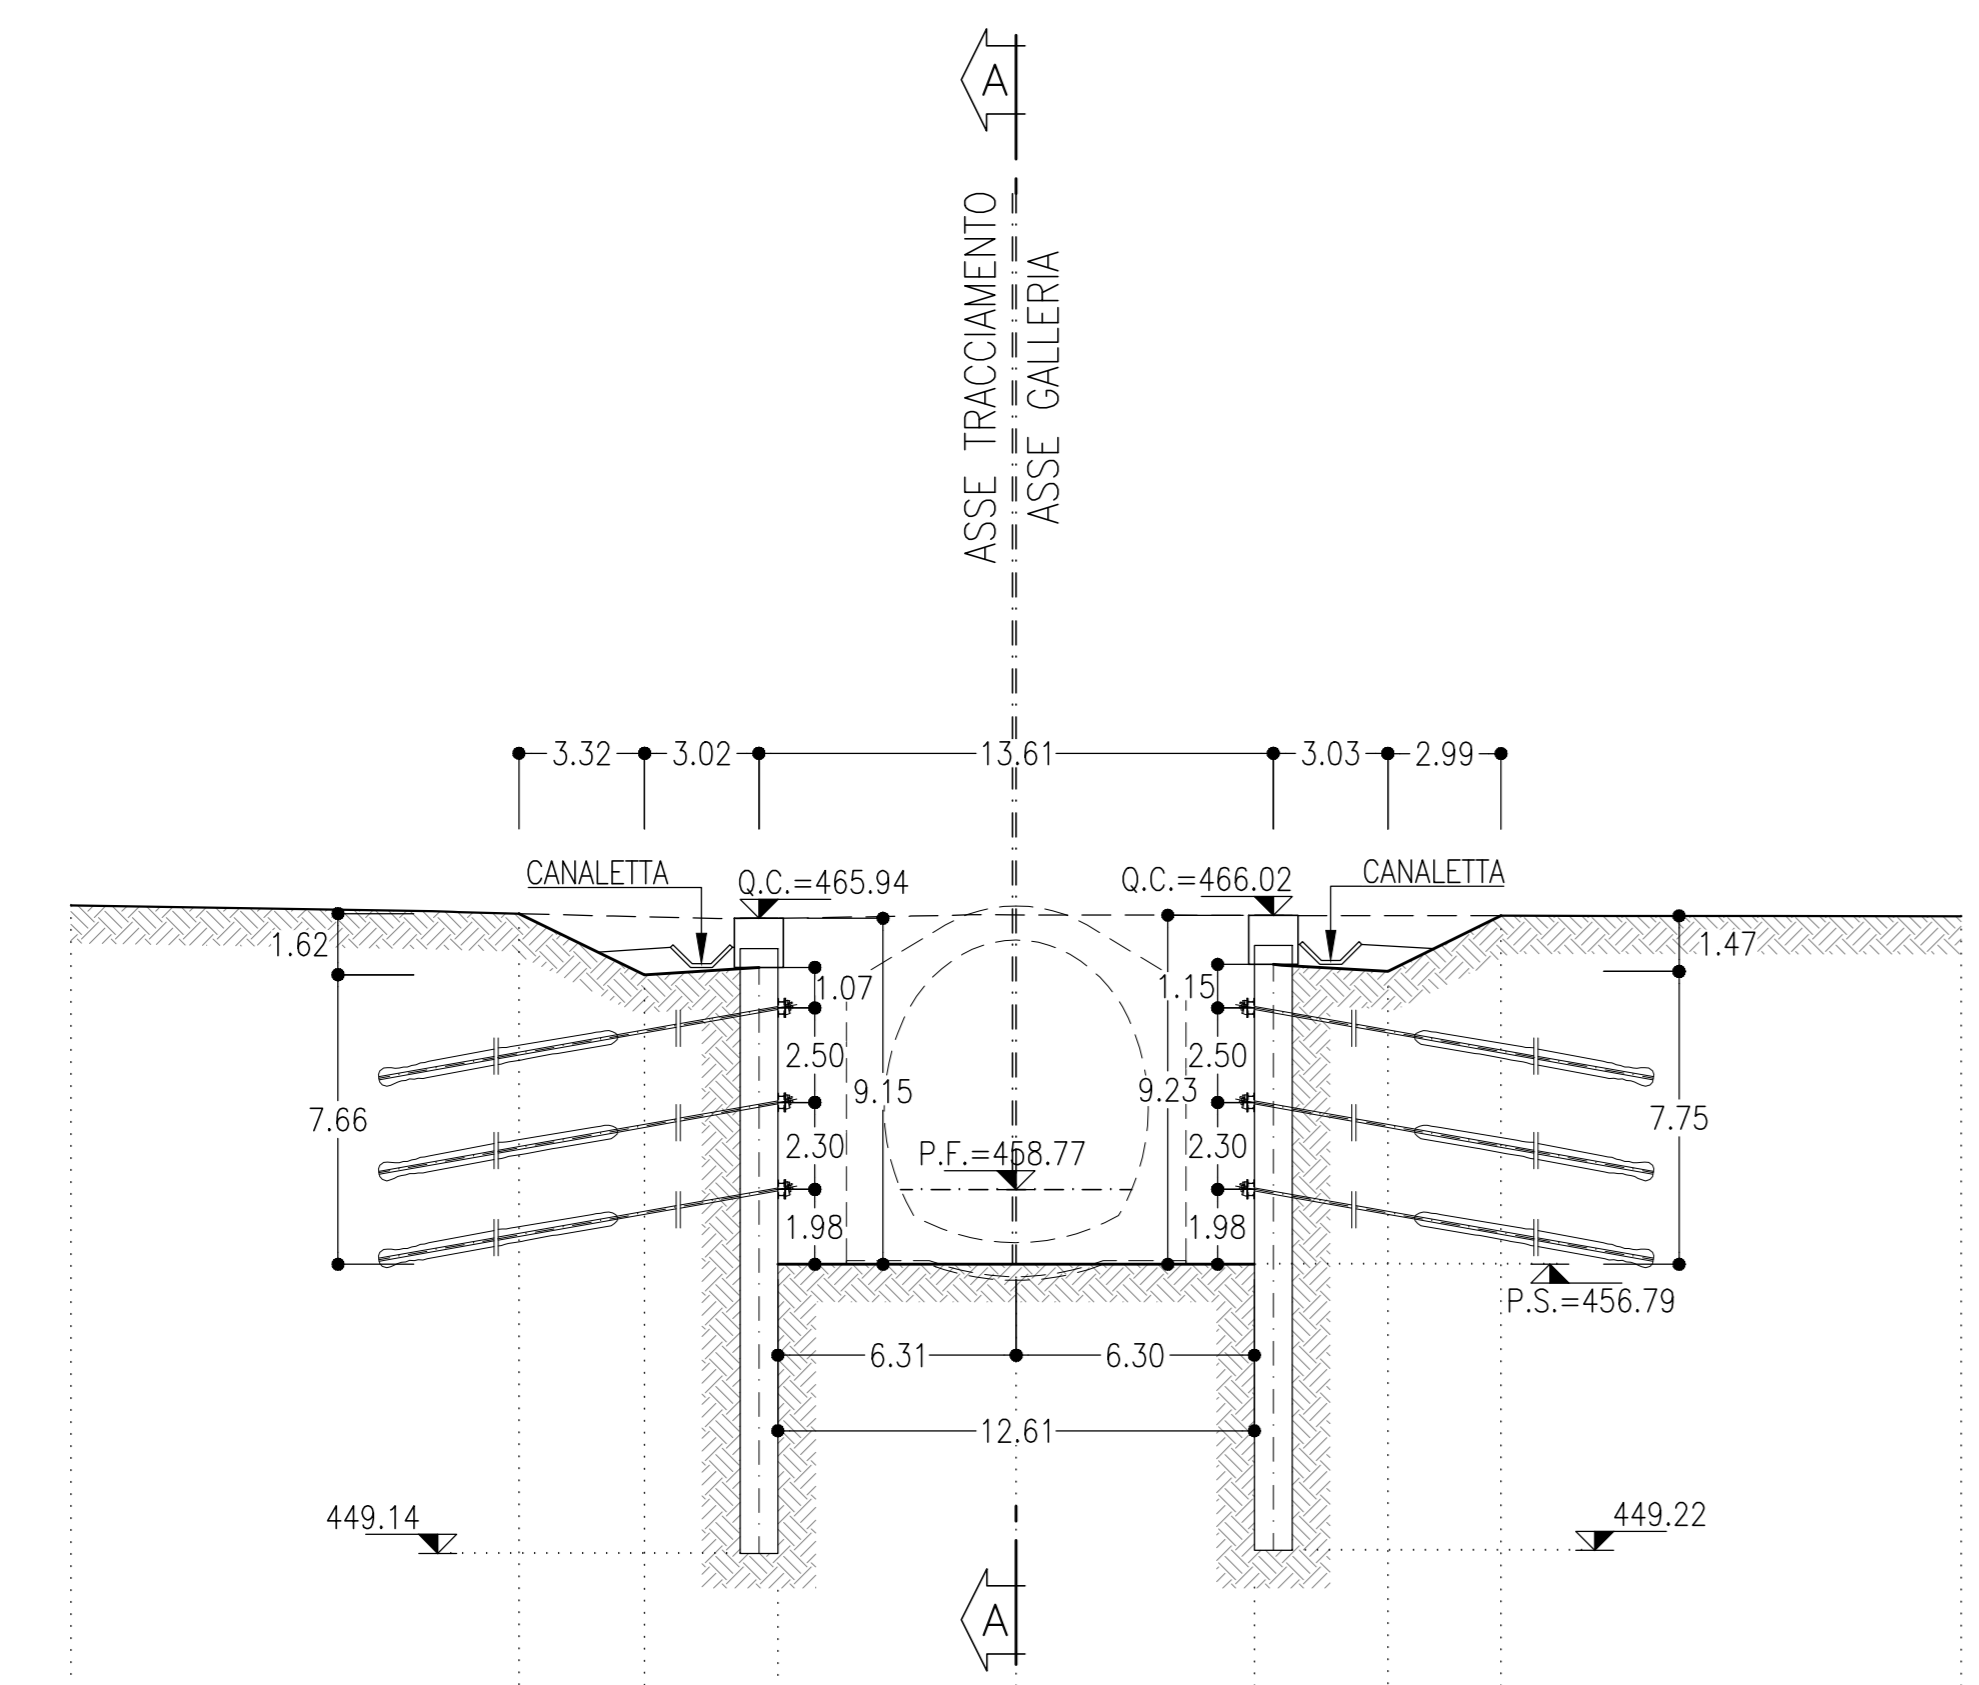


PROGRESSIVA 1+656.30
AREA DI SCAVO 130.71 mq

Q.Rif. = 444.00

DISTANZE	-25.00	11.15	9.83	6.30	0.00	6.30	9.83	12.84	25.00
DISTANZE PARZIALI		11.85	3.32	3.52	6.30	6.30	3.53	2.99	12.16
QUOTE TERRENO	466.29	466.07	465.98	465.94	466.03	466.01	466.01	467.99	466.00
QUOTE PROGETTO					458.77				

SEZIONE E-E
SCALA 1:200
SEZIONE TRASVERSALE

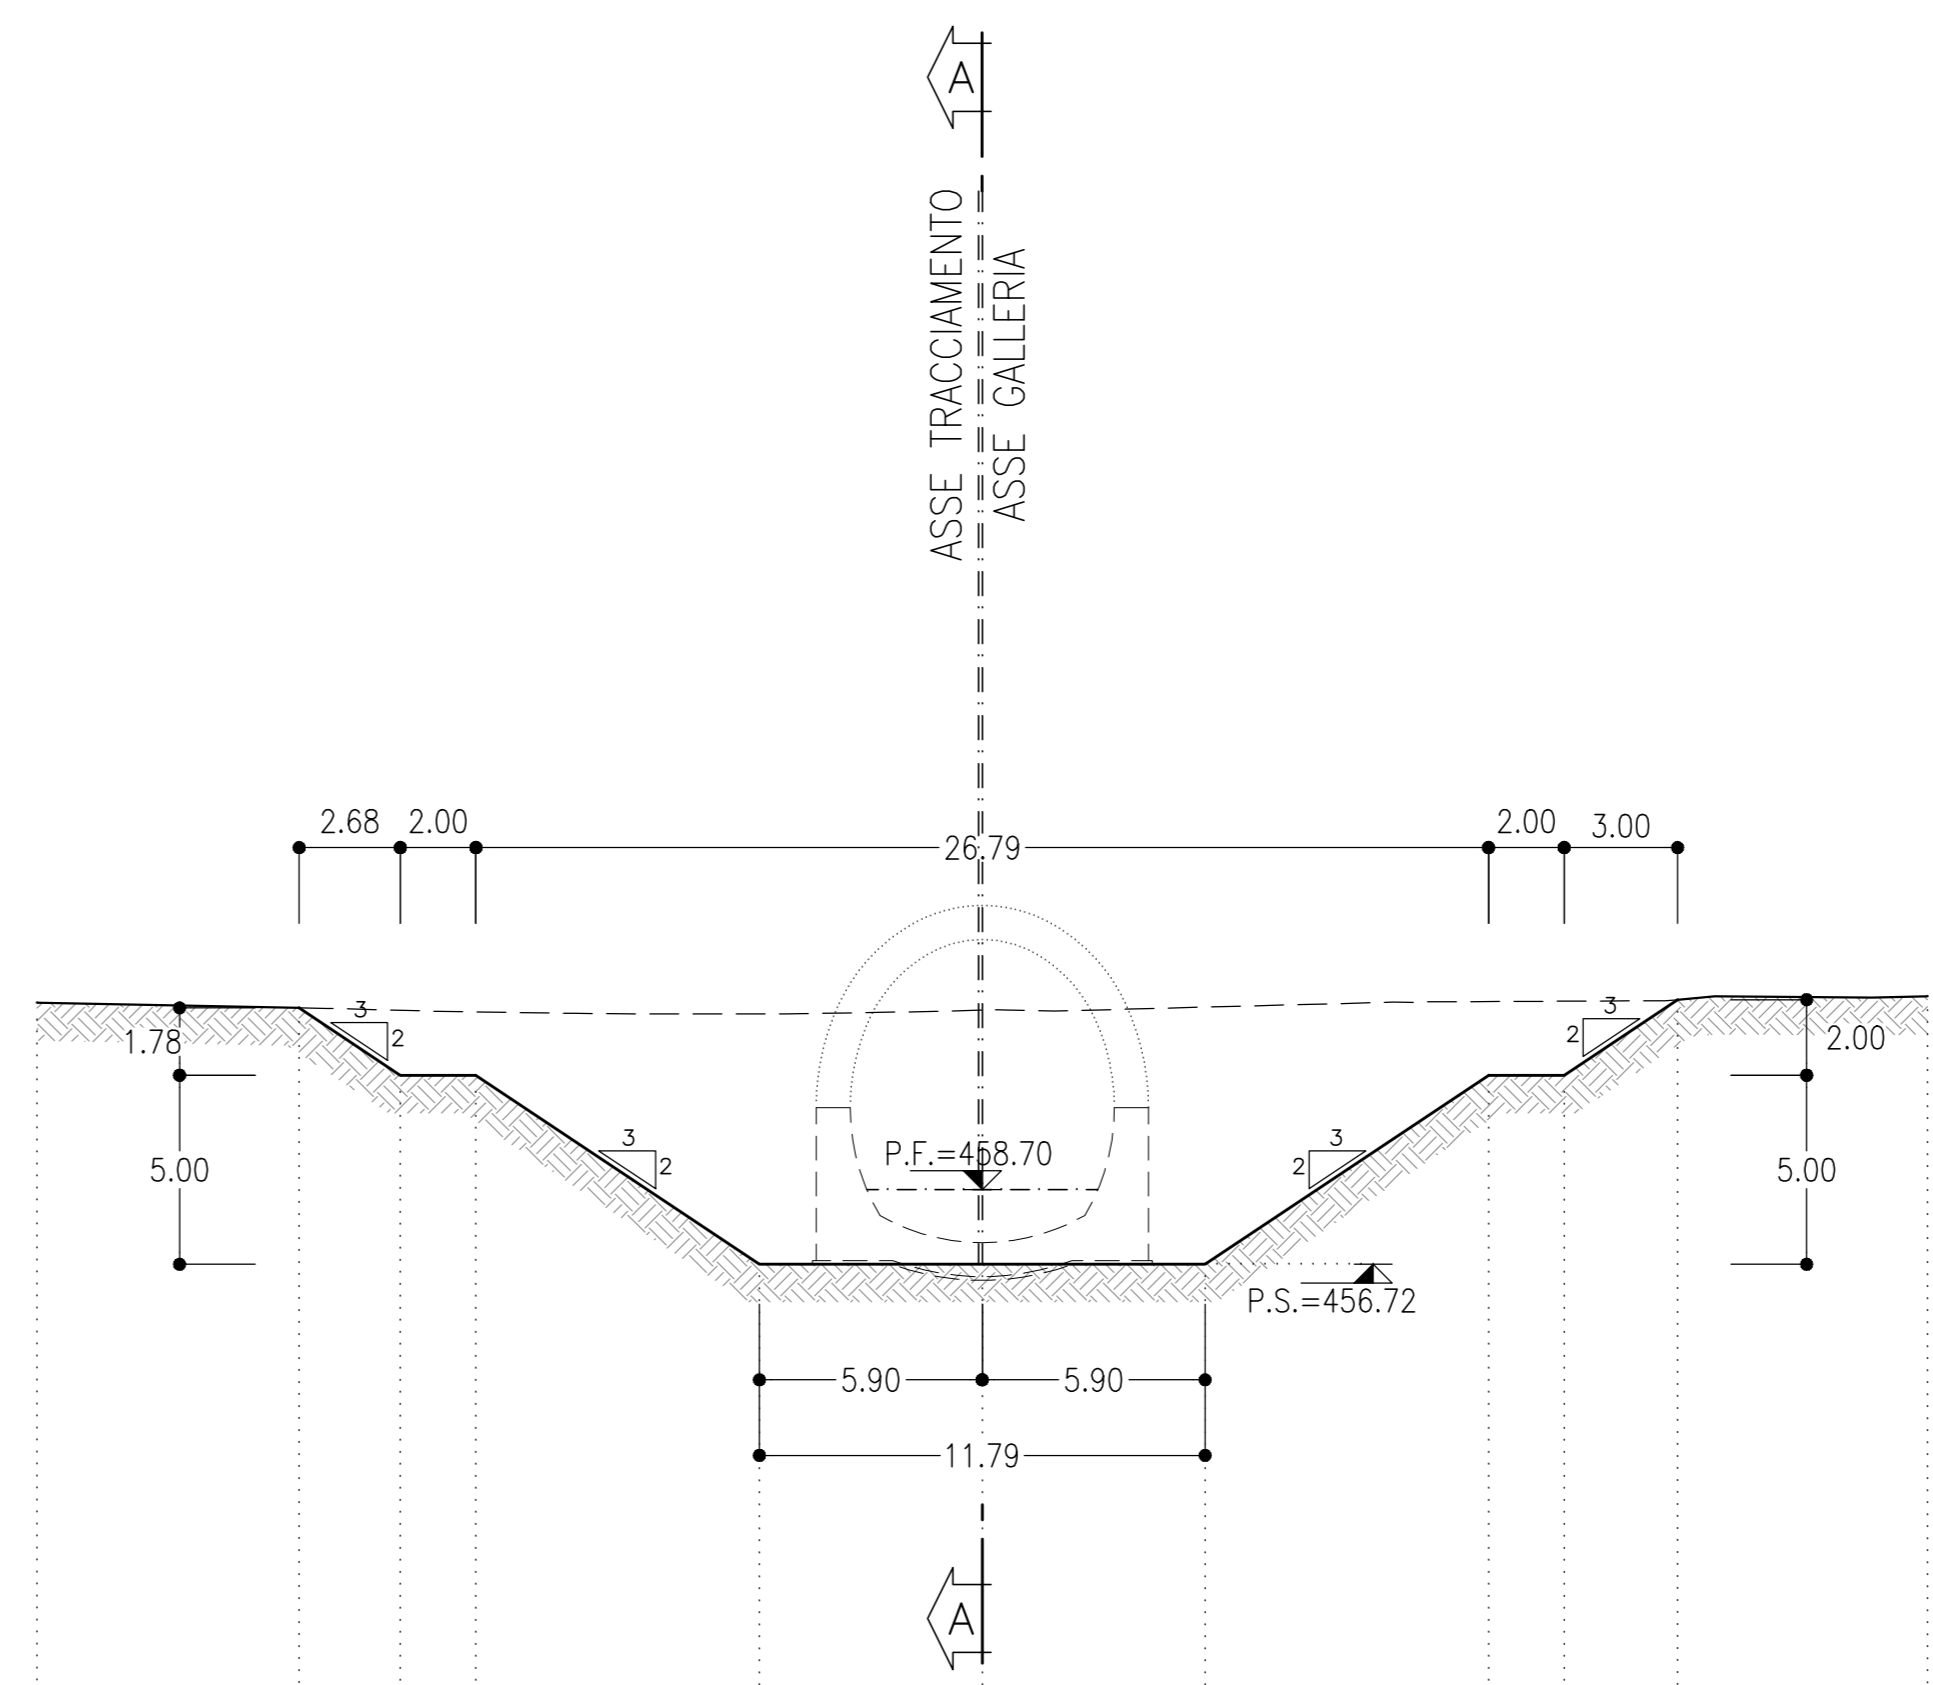

PROGRESSIVA 1+638.80
AREA DI SCAVO 155.47mq

Q.Rif. = 444.00

DISTANZE	-25.00	9.83	13.15	9.83	6.30	0.00	6.30	9.83	12.84	12.84	25.00
DISTANZE PARZIALI		6.93	2.68	2.00	7.50	5.89	5.89	7.50	2.00	3.00	6.61
QUOTE TERRENO	463.64	463.50	463.44	463.40	463.34	463.44	463.52	463.67	463.68	463.72	463.81
QUOTE PROGETTO						458.79					

LEGENDA

P.F.= PIANO DEL FERRO
P.S.= PIANO DI SCAVO
Q.C.= QUOTA CORDOLO

COMMITTENTE: **RFI** RETE FERROVIARIA ITALIANA GRUPPO FERROVIE DELLO STATO ITALIANE

PROGETTAZIONE: **ITALFERR** GRUPPO FERROVIE DELLO STATO ITALIANE

DIRETTRICE FERROVIARIA MESSINA - CATANIA - PALERMO
NUOVO COLLEGAMENTO PALERMO - CATANIA

U.O. GALLERIE
PROGETTO DEFINITIVO
TRATTA NUOVA ENNA - DITTAINO (LOTTO 4B)

GALLERIA NUOVA ENNA - IMBOCCO LATO PALERMO
Fase provvisoria - Sezioni caratteristiche

SCALA: **1:200**

Rev.	Descrizione	Redatto	Data	Verificato	Data	Approvato	Data	Autorizzato Data
A	Emissione esecutiva	[Signature]	Gen 2020	[Signature]	Gen 2020	[Signature]	Gen 2020	A. Scotti Gen 2020

File: P33V40D07WPGI0100001A.dwg n. Etab: 622